



PLANTA - VISTA SUPERIOR

ESCALA 1:50

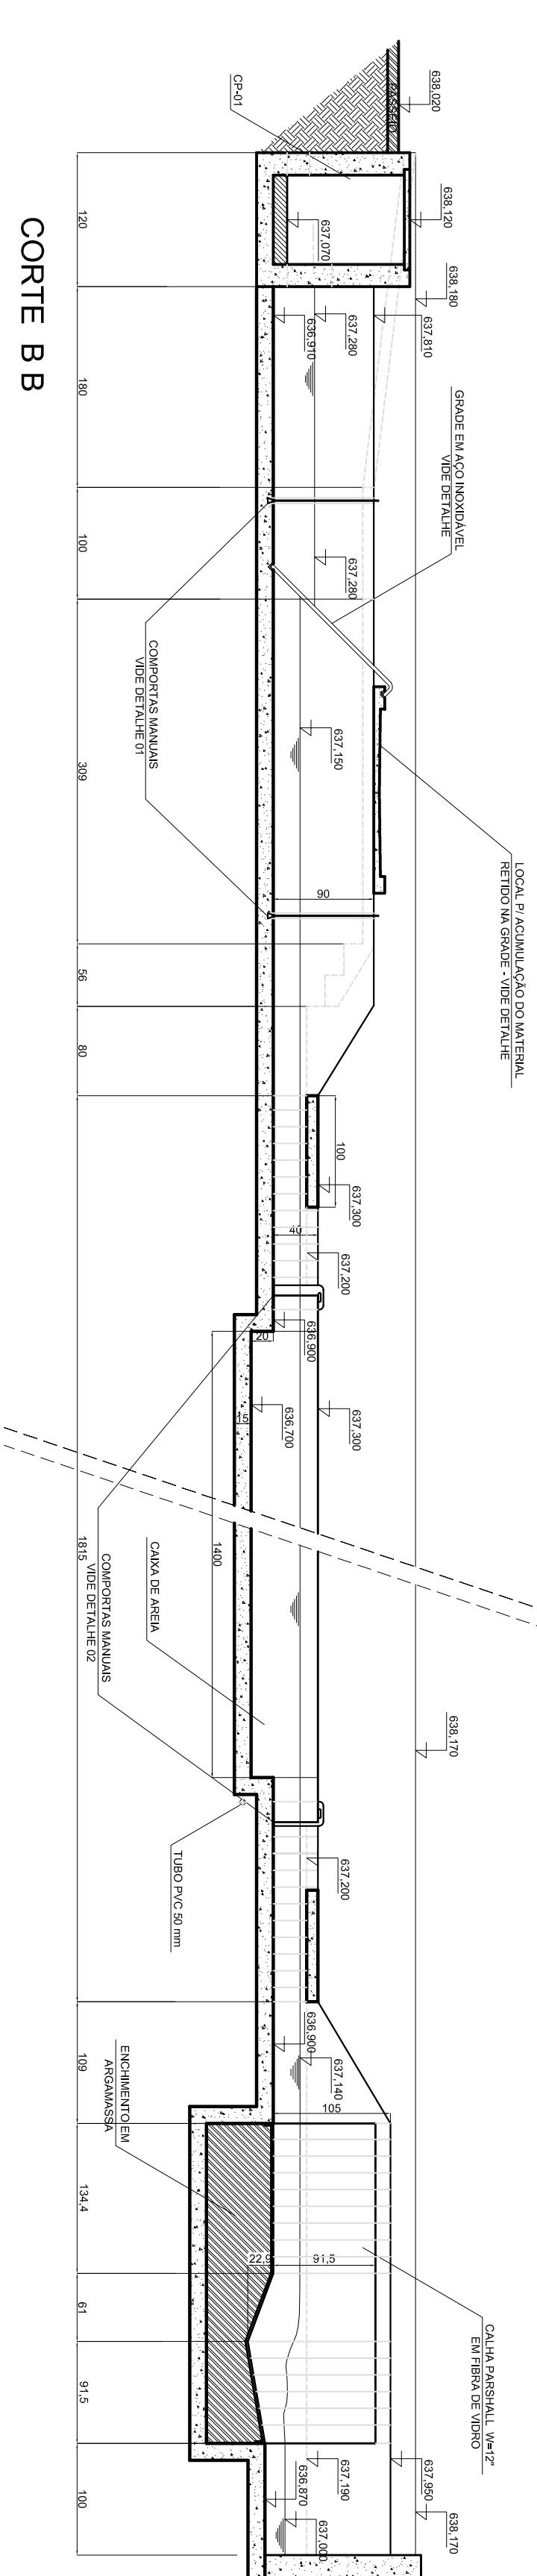


CORTE B B

ESCALA 1:50

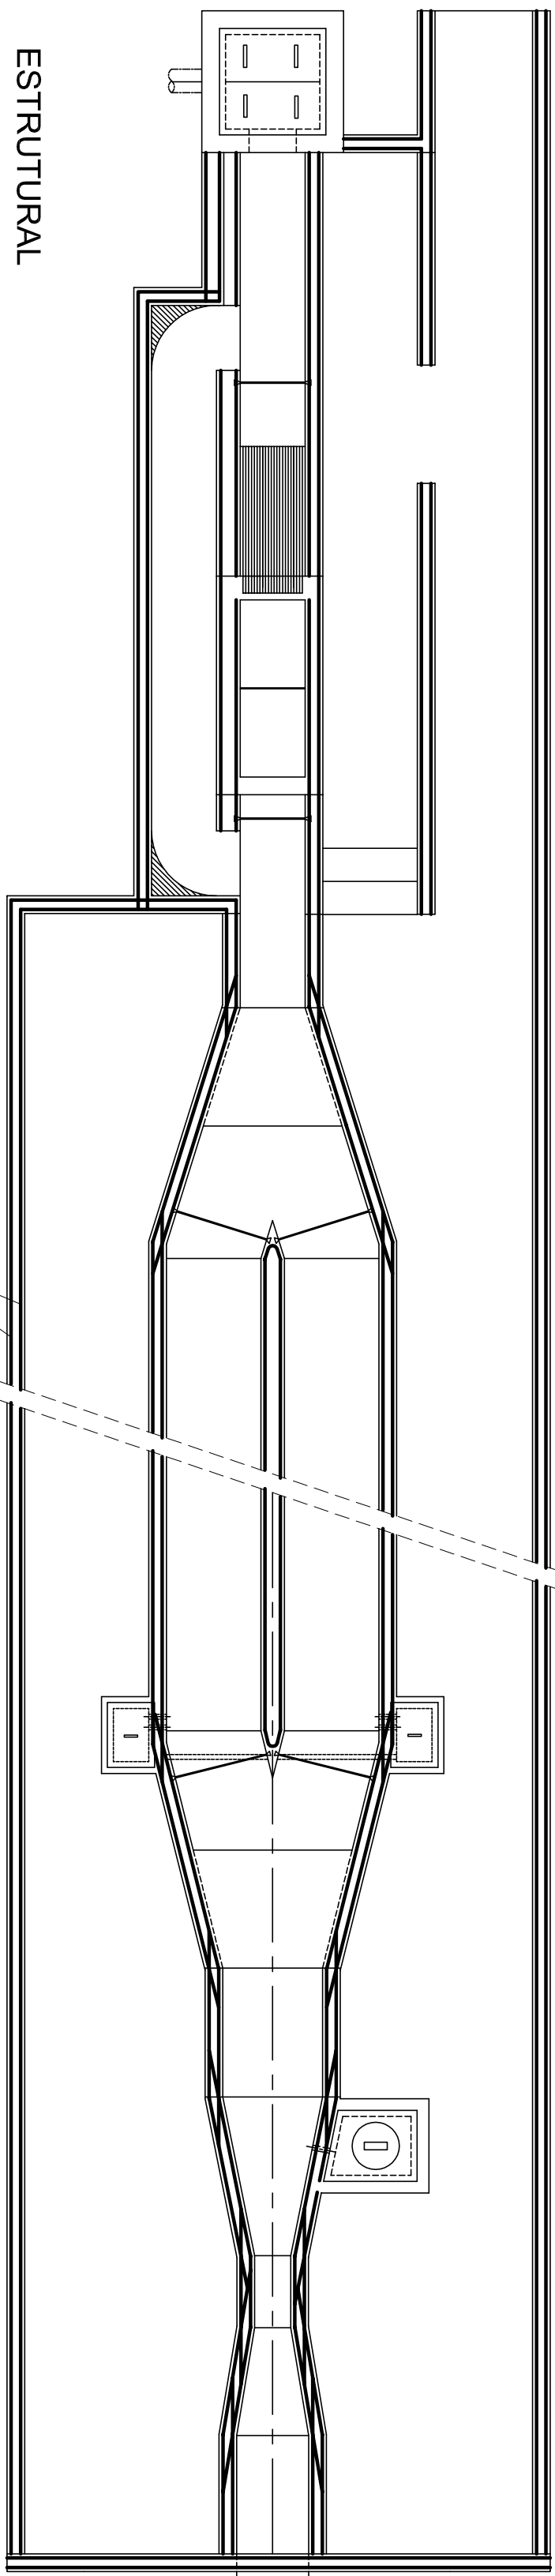

ESTRUTURAL

ESCALA 1:50

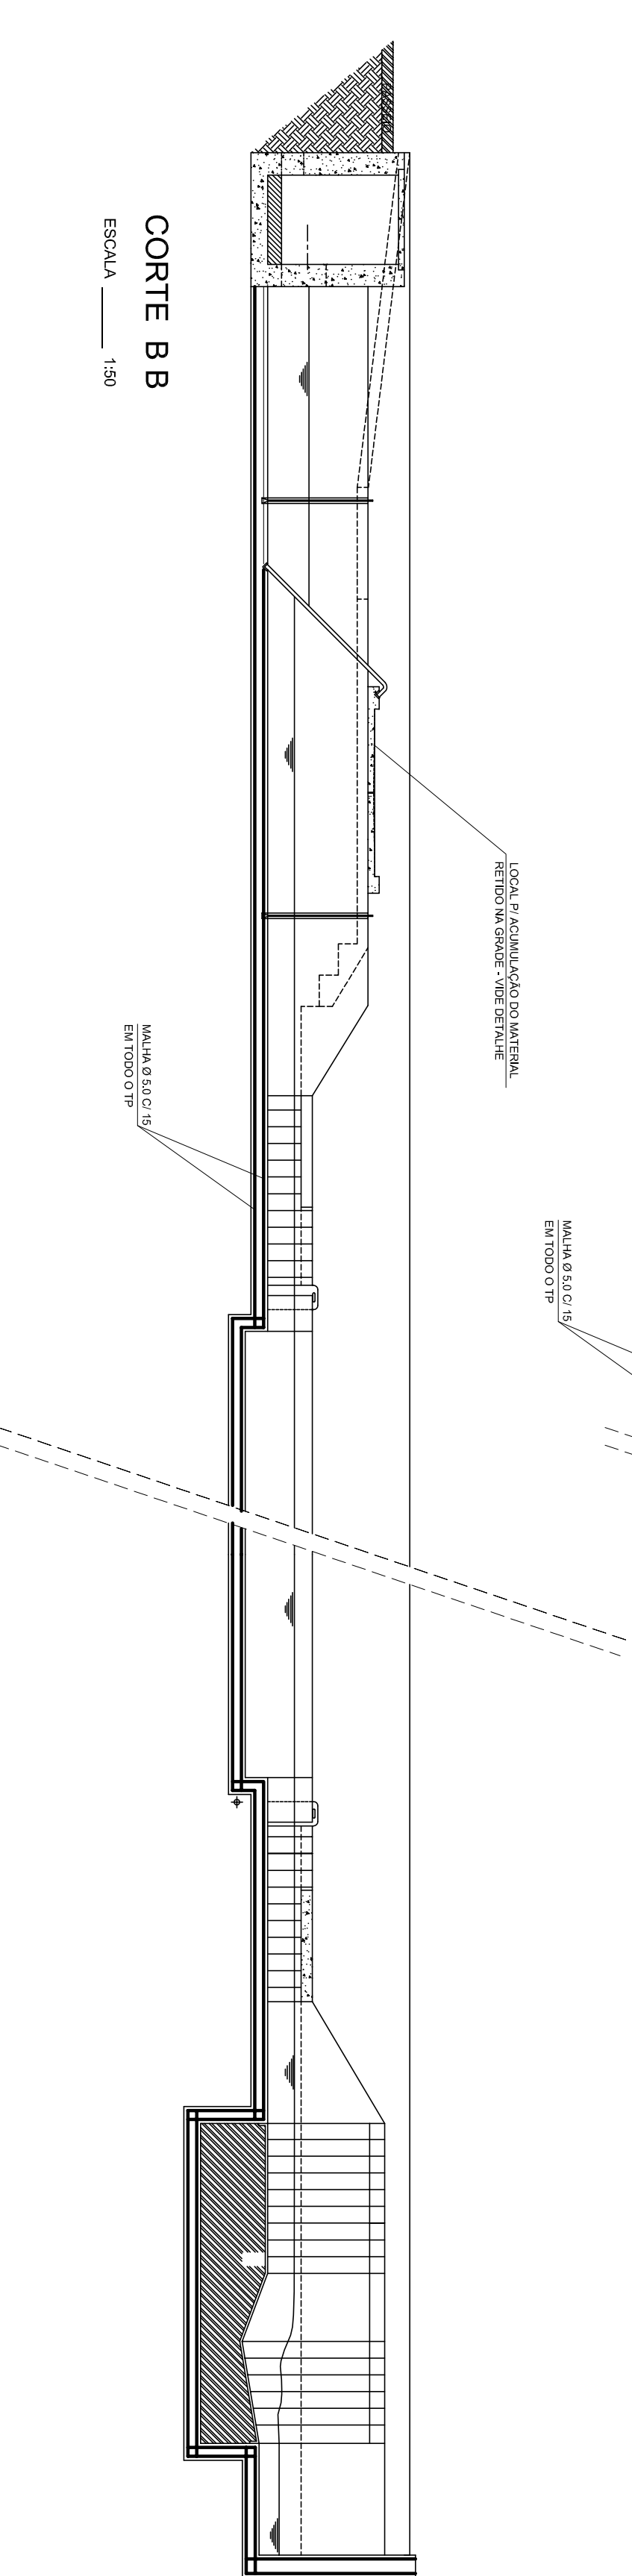

CORTE B B

ESCALA 1:50

6 x P1					
ACO	N	DIAM	Q	UNIT	C.TOTAL
60	1	5.0	72	60	4.320
60	2	5.0	12	60	3.600
60	3	6.3	12	440	5.280
50	4	10.0	24	480	11.040
50	5	10.0	84	113	9.492

RELAÇÃO DO AÇO

ACO	DIAM	C.TOTAL	PESO+10%
CA60	10.0	20.5	14.21
CA60	5.0	5.2	0.34
CA60	6.3	5.3	1.48
PESO TOTAL			
CA60	14.21		
CA60	2.37		

Volume de concreto total = 1635 m³
Vol = 200.00 kg/cm²

AMASF ASSOCIAÇÃO DOS MUNICÍPIOS DA MICROREGIÃO DO ALTO SÃO FRANCISCO				LUIZ			
RESPONSÁVEL TÉCNICO: ASSINATURA:				INDICADA			
VICENTE DE PAULA PAOLINELLI RABOSO				TRATAMENTO DE ESGOTO			
C.R.E.A. 2.220-DVMS				SEC. EXECUTIVO:			
CADISTA: V.P.P.R.				ENFEREIRO:			
DATA: fevereiro de 2007				CONTÉUDO:			
				PLANTA BAIXA - CORTE B-B - ESTRUTURAL			
				FOLHA: 25			