


COLOR 70% DA COR							COLOR PLOTAR NA MESMA COR												CONFIGURAÇÃO DE PENAS EM PRETO											
31	63	81	91	92	93	94	COR	10	12	20	30	70	130	142	160	170	254	255	COR	01	02	03	04	05	06	07	08	252	253	180
103	121	251					ESP.	0,8	0,4	0,2	0,2	0,8	0,5	0,2	0,6	0,8	0,2	0,2	ESP.	0,1	0,2	0,3	0,4	0,5	0,6	0,2	0,8	0,05	0,05	1,00

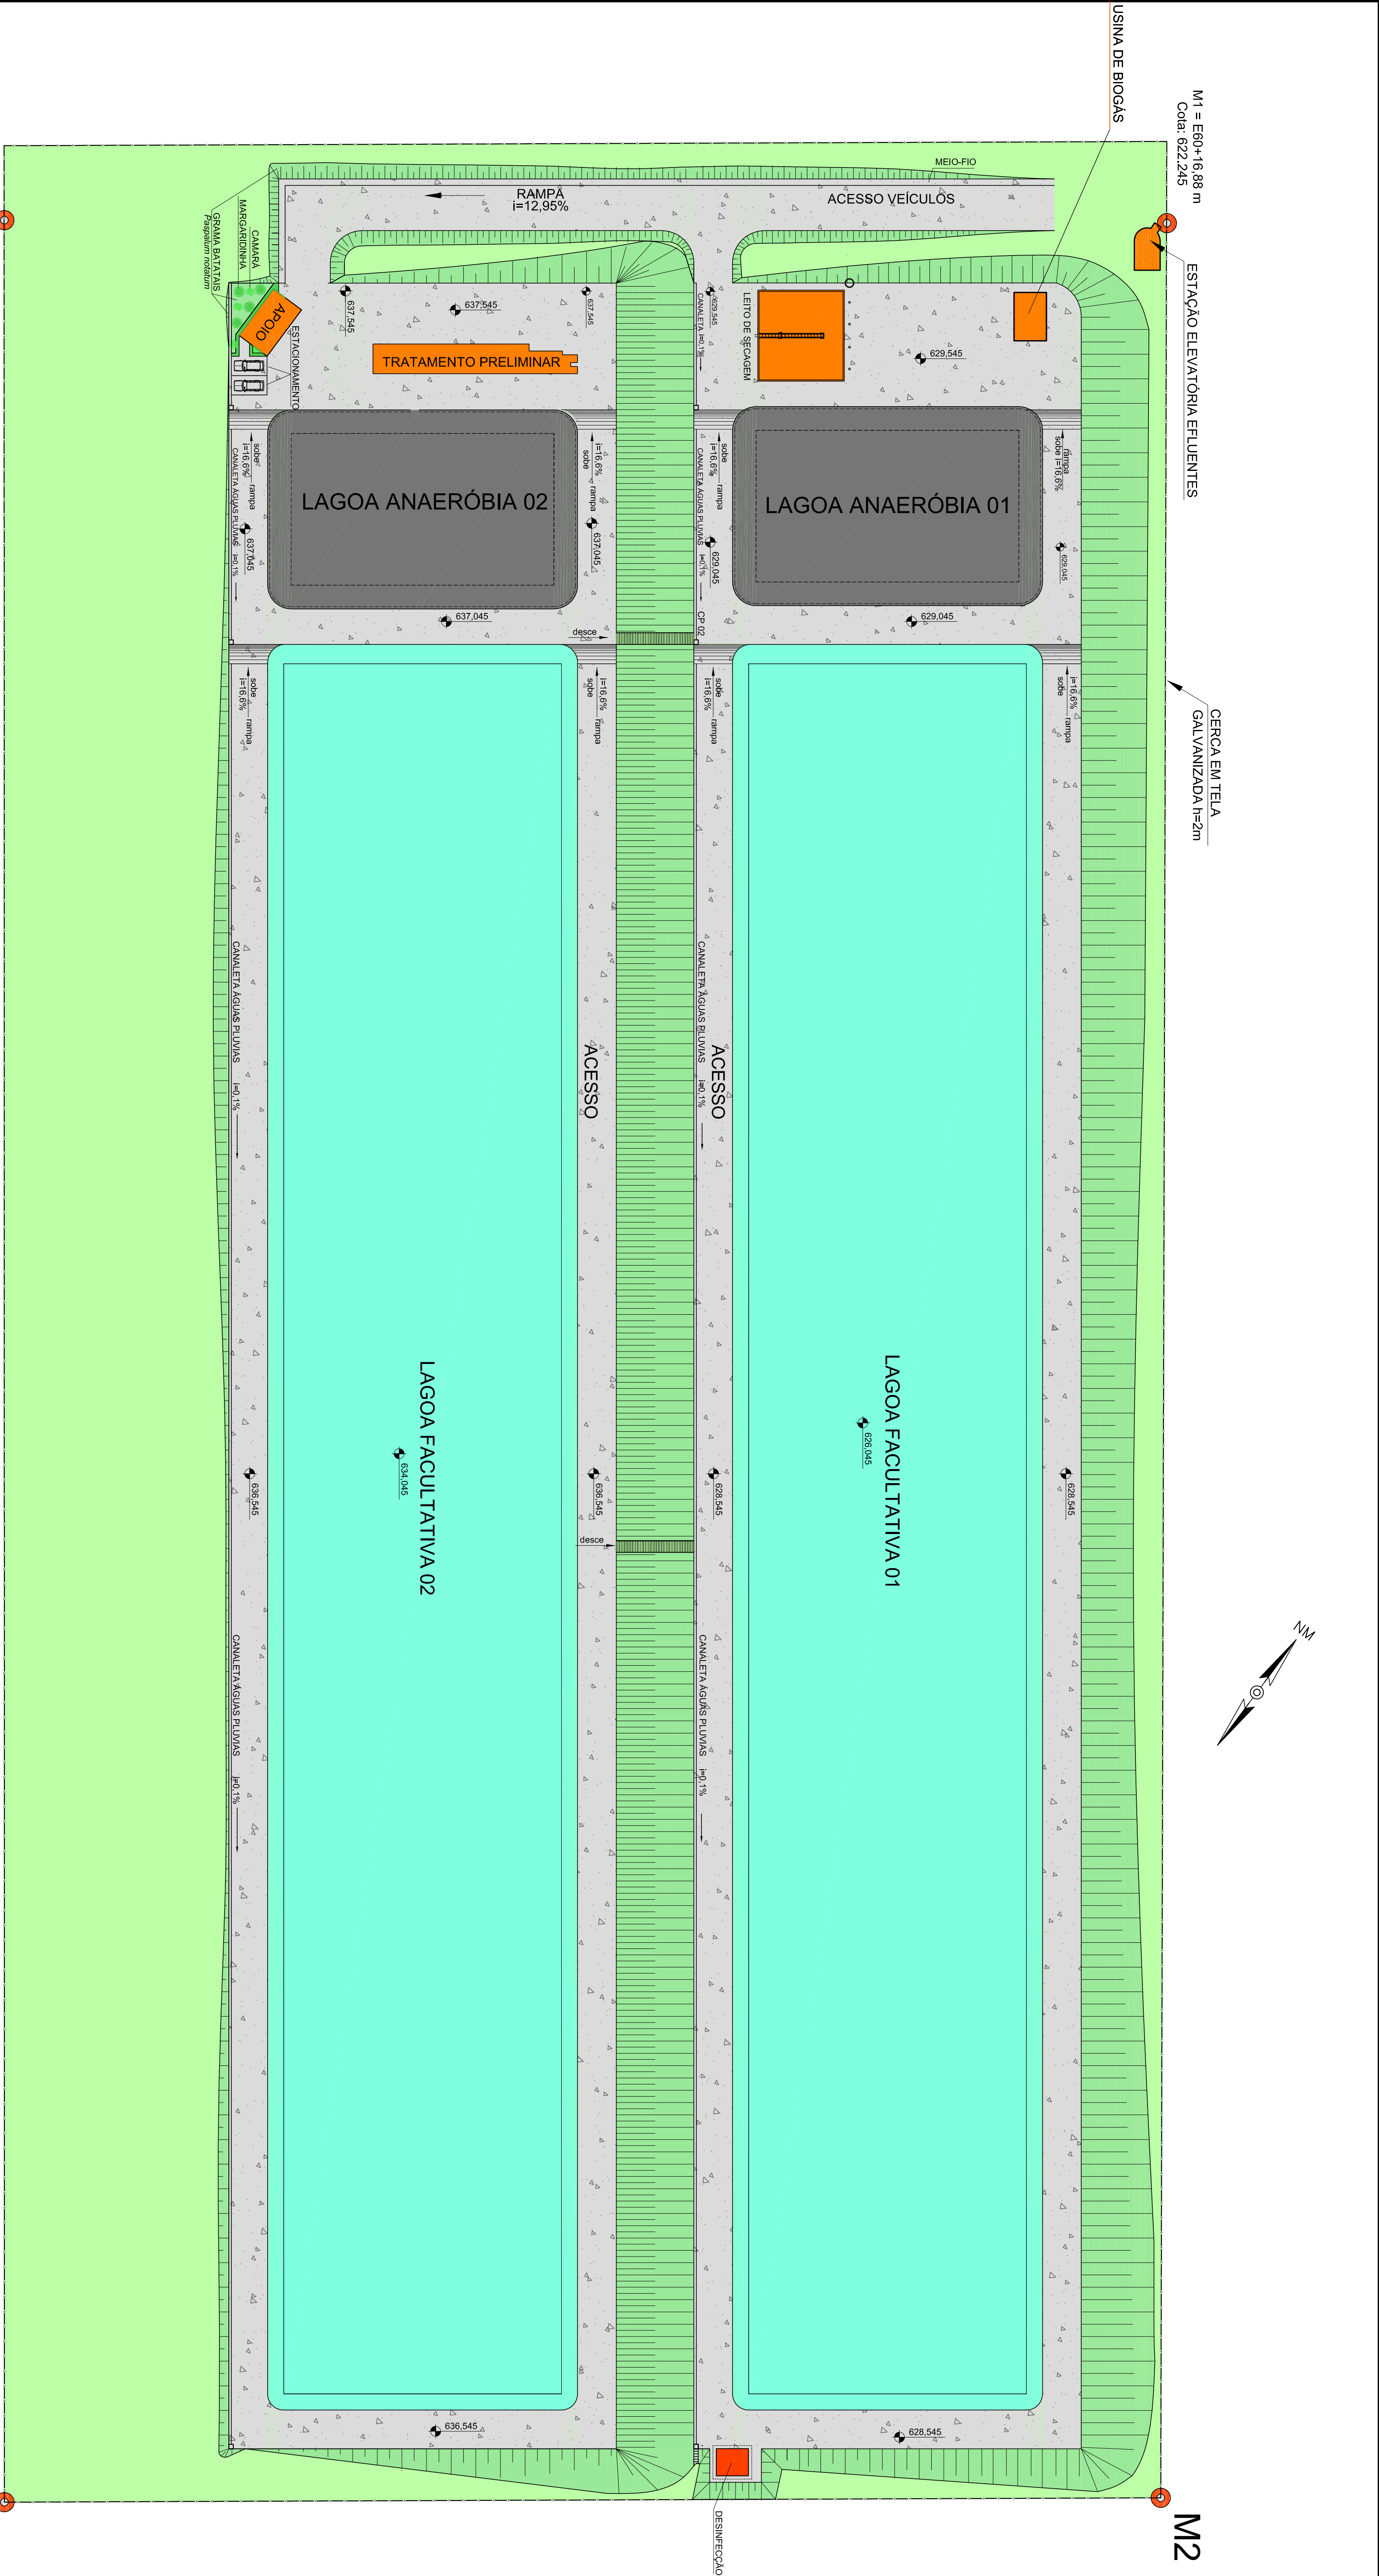

M4

M3

M1 = E60+16.88 m
Cota: 622.245

CERCA EM TEIA
GALVANIZADA h=2m

M2

PLANTA BAIXA DAS LAGOAS DE TRATAMENTO

ESCALA 1 : 500

PAISAGISMO DOS CANTEIROS DA ENTRADA E TALUDES									
NOME POPULAR	NOME BOTÂNICO	PORTE (m)	FLORAÇÃO	PODA	PAISAGISMO	TALUDE	TOTAL		
DAIS	Urtica dioica	0.4 - 1.5	ACOSTA	60 cm	40 m	0	40 m	DAIS	0
MARGARIDINA	Veronica perfoliata	0.15 - 0.20	SEMIAN	60 cm	40 m	0	40 m	MARGARIDINA	0
GRAMA BATITAS	Paspalum notatum	0.15	SEMIAN	15 cm	10.862 m²	32 m²	10.914 m²	GRAMA BATITAS	10.914 m²
PIRRO DE CUNHO	Drosera rotundifolia	1	JULI/SET	50 cm	50 cm	0	50 cm	PIRRO DE CUNHO	50 cm

OBSERVAÇÕES:

1 - Esta planta foi elaborada sobre a concepção e base gráfica da versão inicial, realizada pela AMAST - Associação dos Municípios do Alto São Francisco.
2 - Nesta versão foram incluídas as seguintes alterações (e Adições) e 13 tabelas para o paisagismo das lagoas de tratamento, incluindo a descrição das lagoas, a planta de biogas, a impermeabilização das lagoas, a drenagem e a desinfecção do efluente.

LEGENDA:

ENDEREÇO:

CHACARA FMS - LUZMG

DADOS DO PROJETO:

AUTORES:

MARLON BATISTA DA COSTA
Eng.º Civil / Sanitária - CRENG 50.714/D

MARCELO BATISTA MONTEIRO
Eng.º Civil / Sanitária - CRENG 75.710/D

NOVO ENGENHARIA & CONSULTORIA LTDA.
Soluções em Engenharia, Saneamento e Meio Ambiente

PREFEITURA MUNICIPAL DE LUZ - ADM 2005/2008

PROJETO: TRATAMENTO DE ESGOTOS RESIDENCIAIS - COMPLEMENTO
REF.: PLANTA DE PAISAGISMO DA ETE

FOLHA: 38

DATA: MAI/2007

ESCALA: INDICADA