


DETALHE DO CESTO


RELAÇÃO DE PEÇAS				
Nº	ESPECIFICAÇÃO	COMP.(m)	DN	QUANT.
01	TFL 10	1,55	80	02
02	C90FF 10	-	80	02
03	TFL 10	0,70	80	02
04	VRPD 10	-	80	02
05	RCFV 10	-	80	02
06	C45FF 10	-	80	02
07	YFF 10	-	80	02
08	FC 10	-	80	01
09	TOF 10	0,25	80	01
10	RFF 10	-	80x50	02
11	ERF EM AÇO	0,80	50	02
12	ADUFA DE PAREDE	-	150	01
13	PSS	-	150	01
14	TCL 10	1,35	150	01
15	TFP 10	1,00	150	01
16	TFB 10	1,00	80	01
17	AD JOS/KLIKSOZ	-	80x75	01
	ABF10	-	50	02
	ABF10	-	80	18
	ABF10	-	150	01
	PPF10	-	16x80	152
	PPF10	-	20x90	08

PLANTA BAIXA
ESCALA 1:25

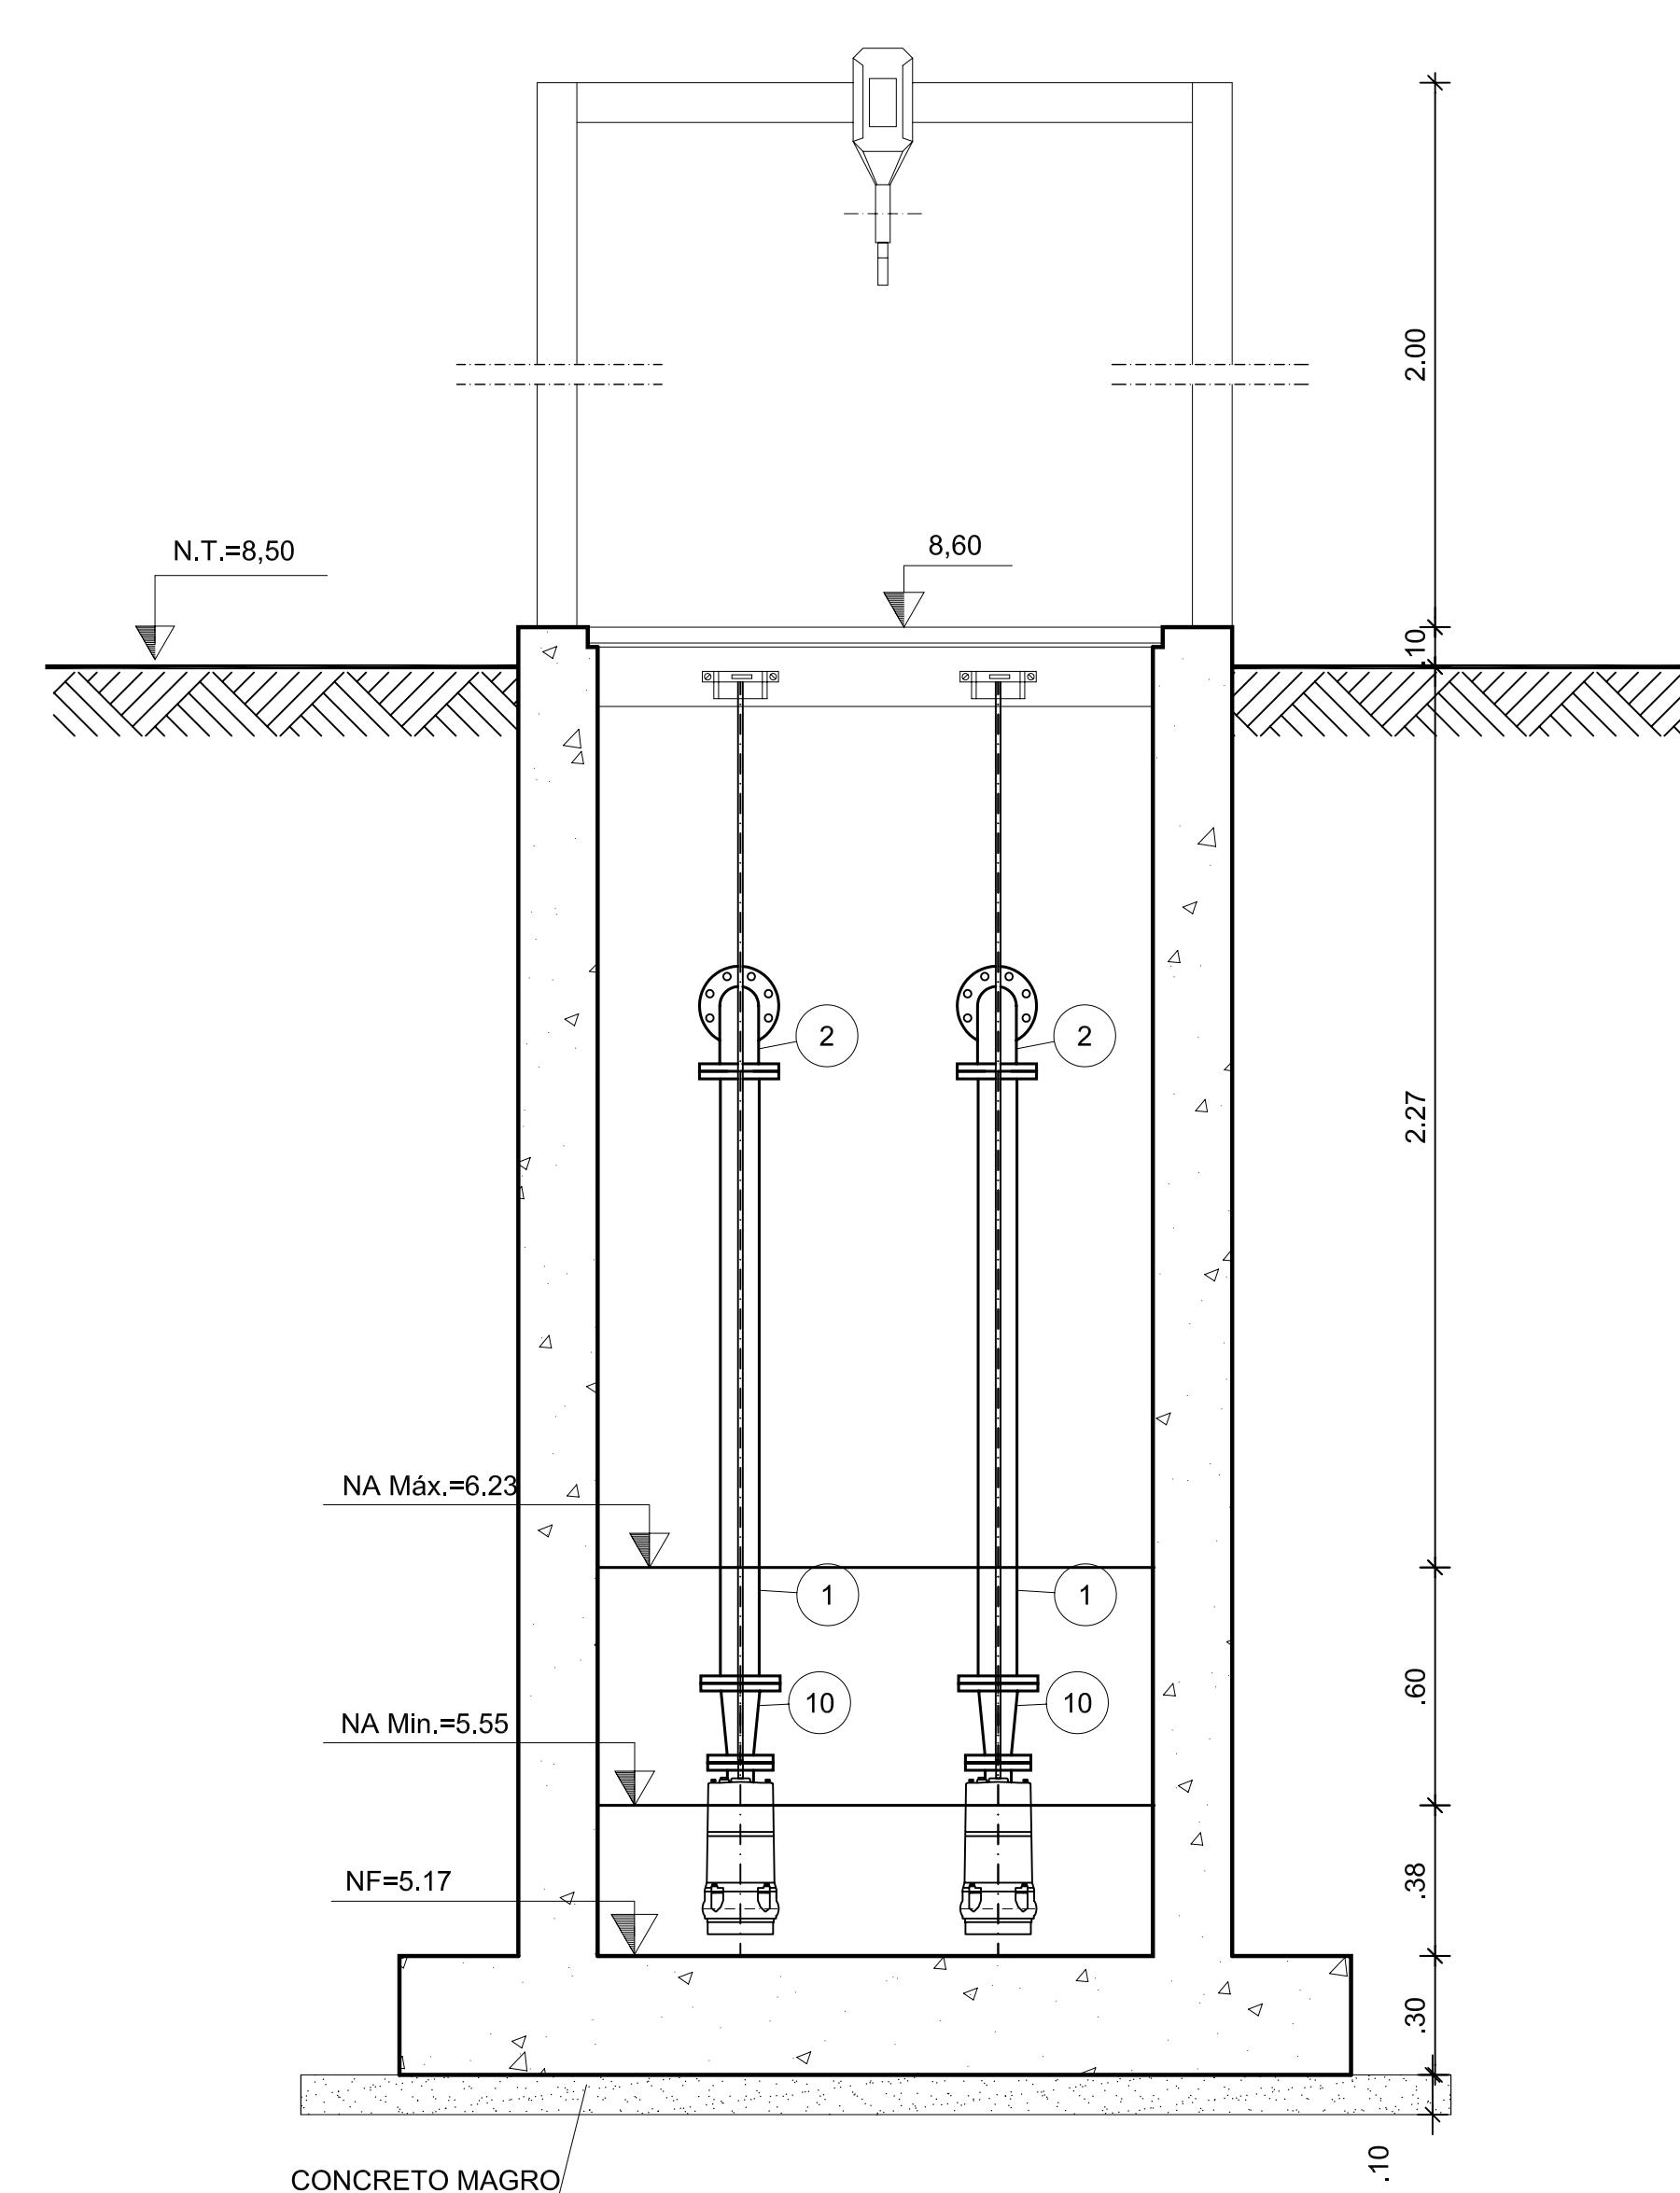

CORTE A-A
ESCALA 1:25

CORTE B-B

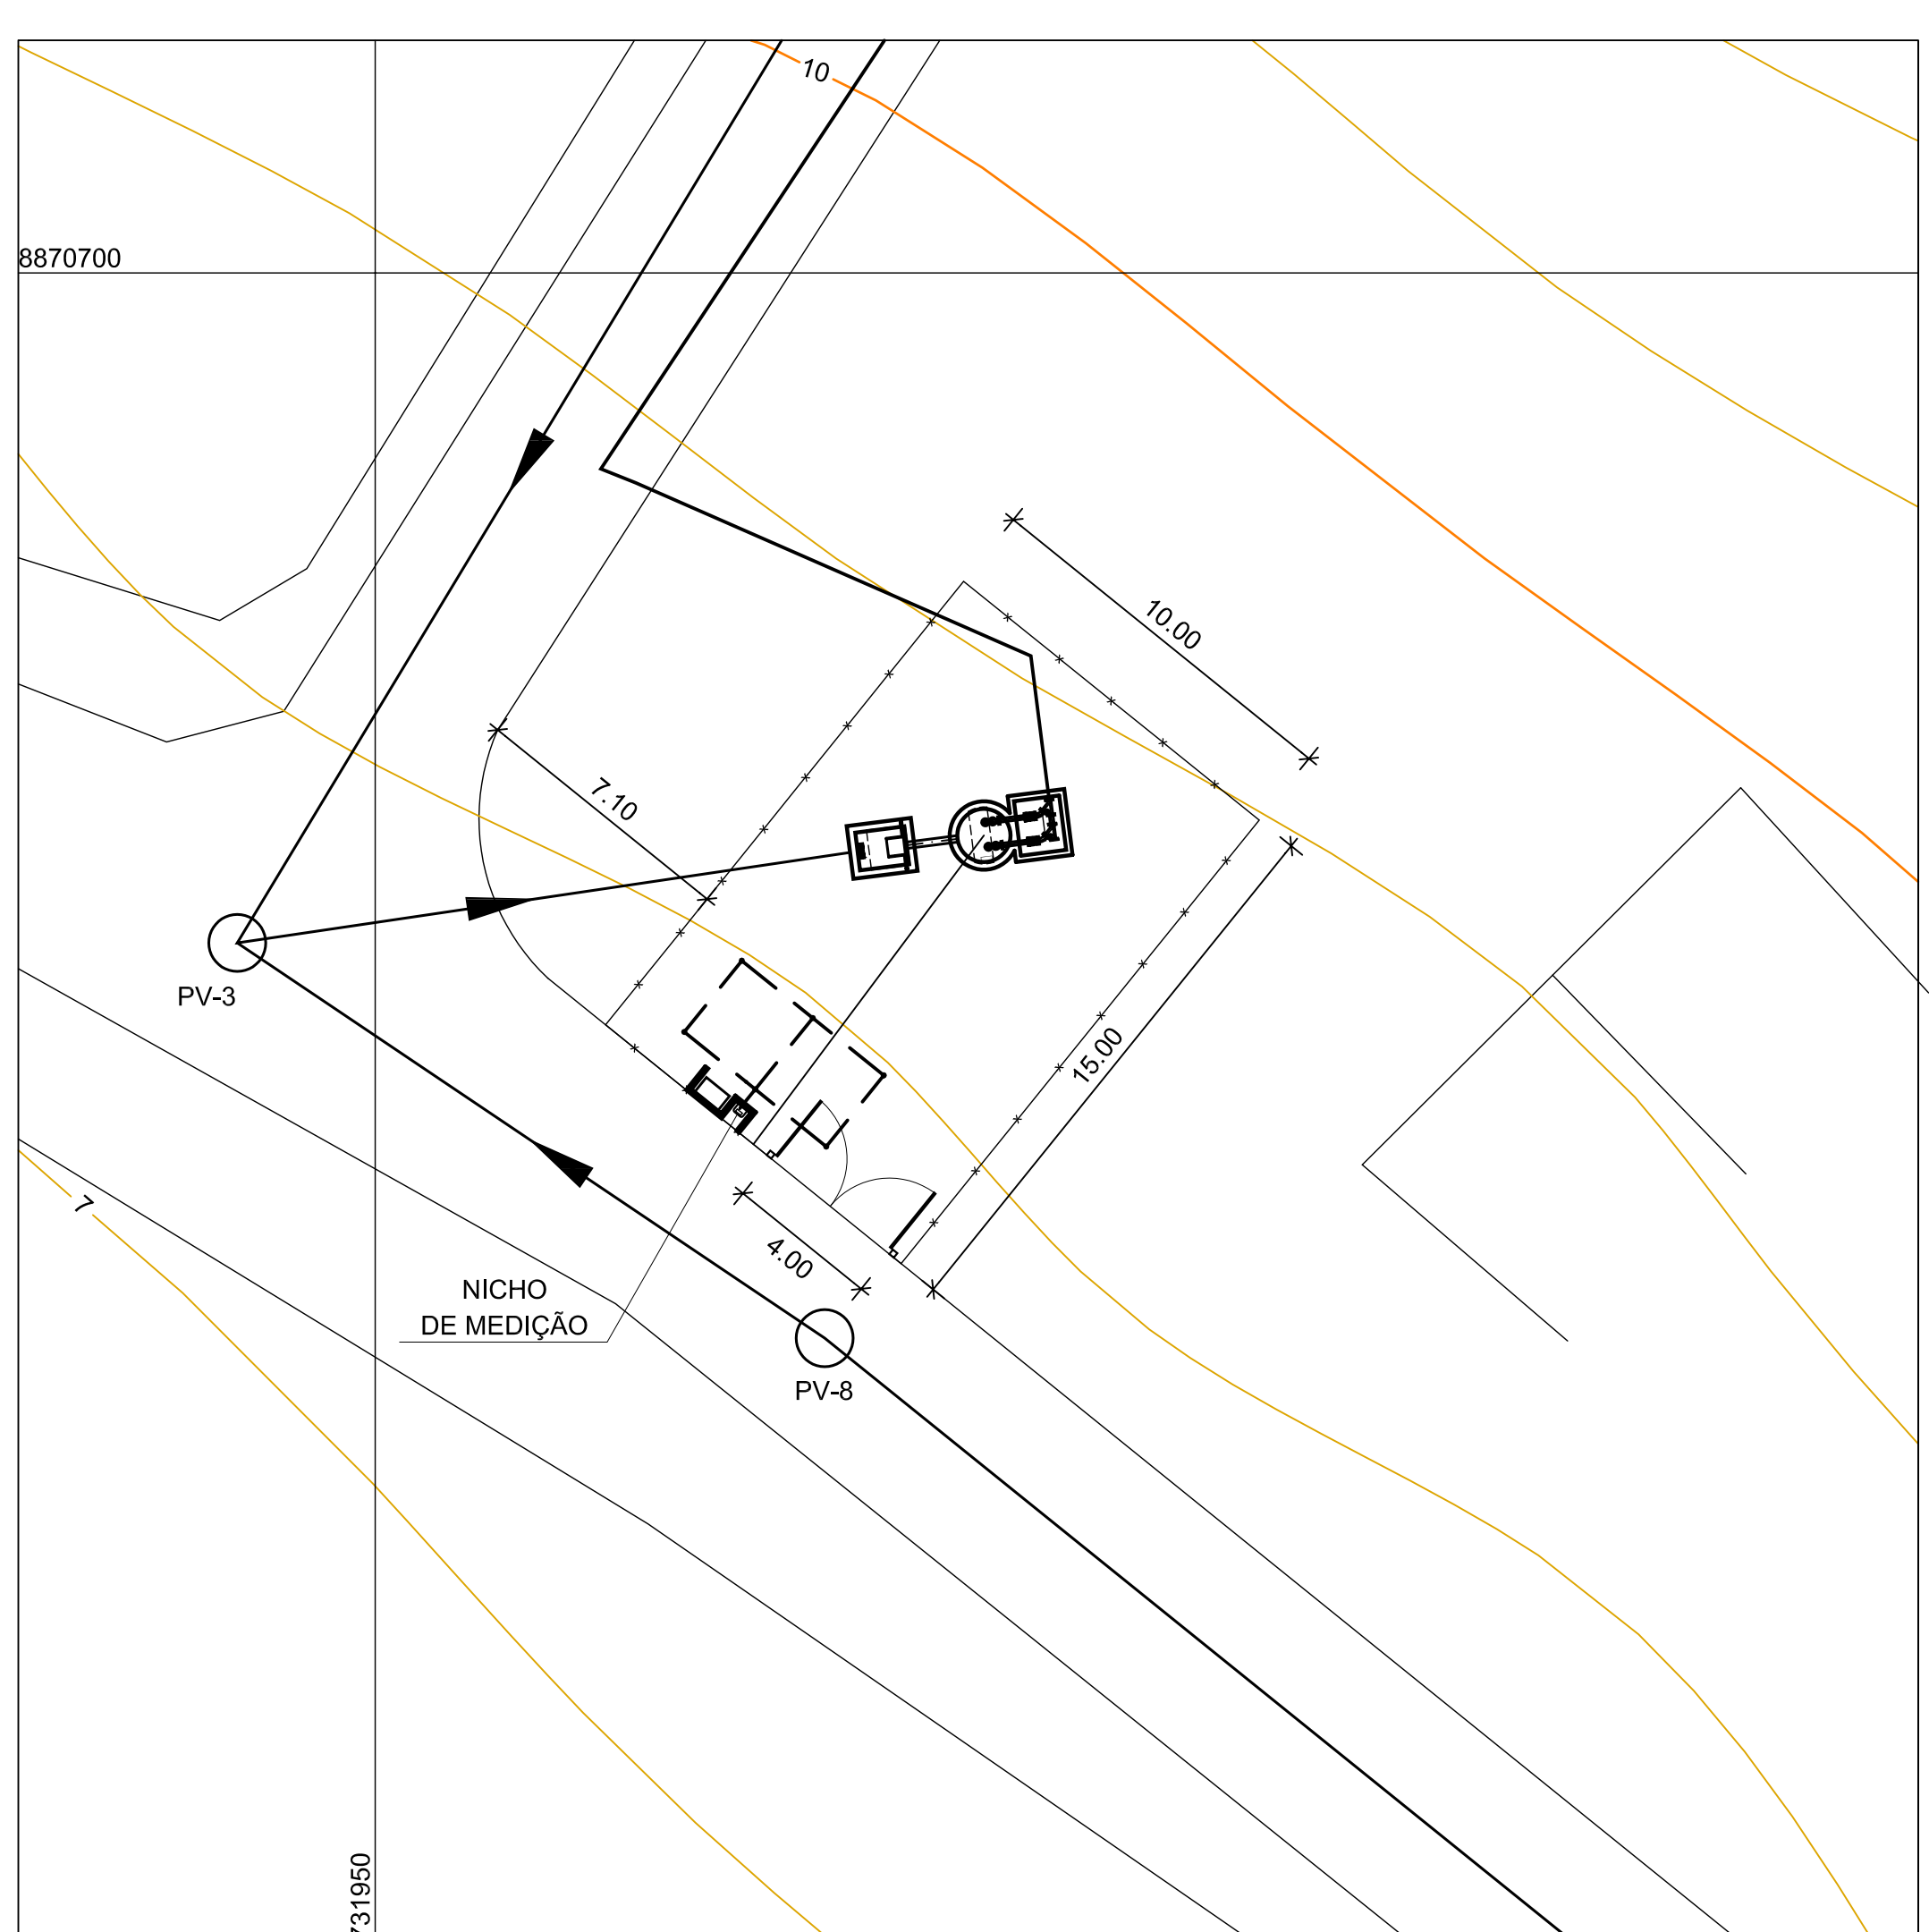

LOCAÇÃO
ESCALA 1:250

[illegible]