

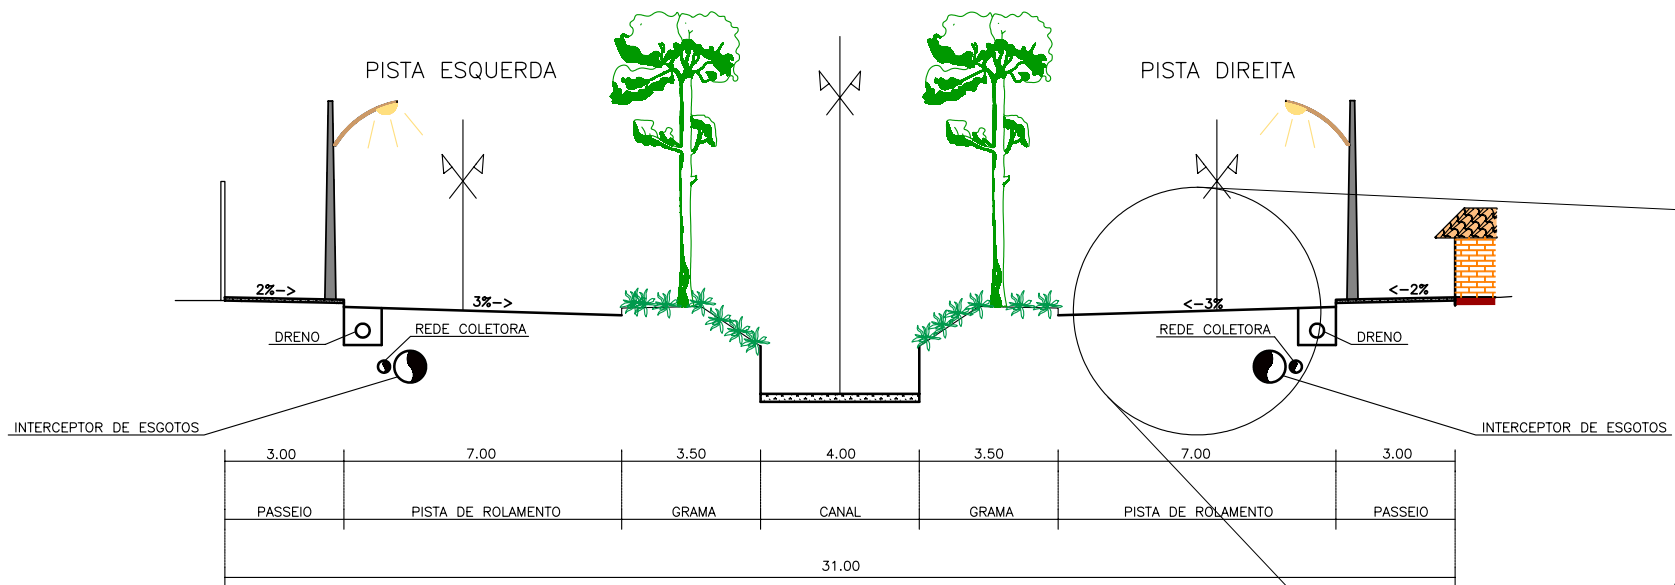


AVENIDA SANITÁRIA CÓRRÊGO BREJO ALEGRE
MARGINAL DIREITA/ESQUERDA
EST. 0+0,000 a EST. 13+0,000

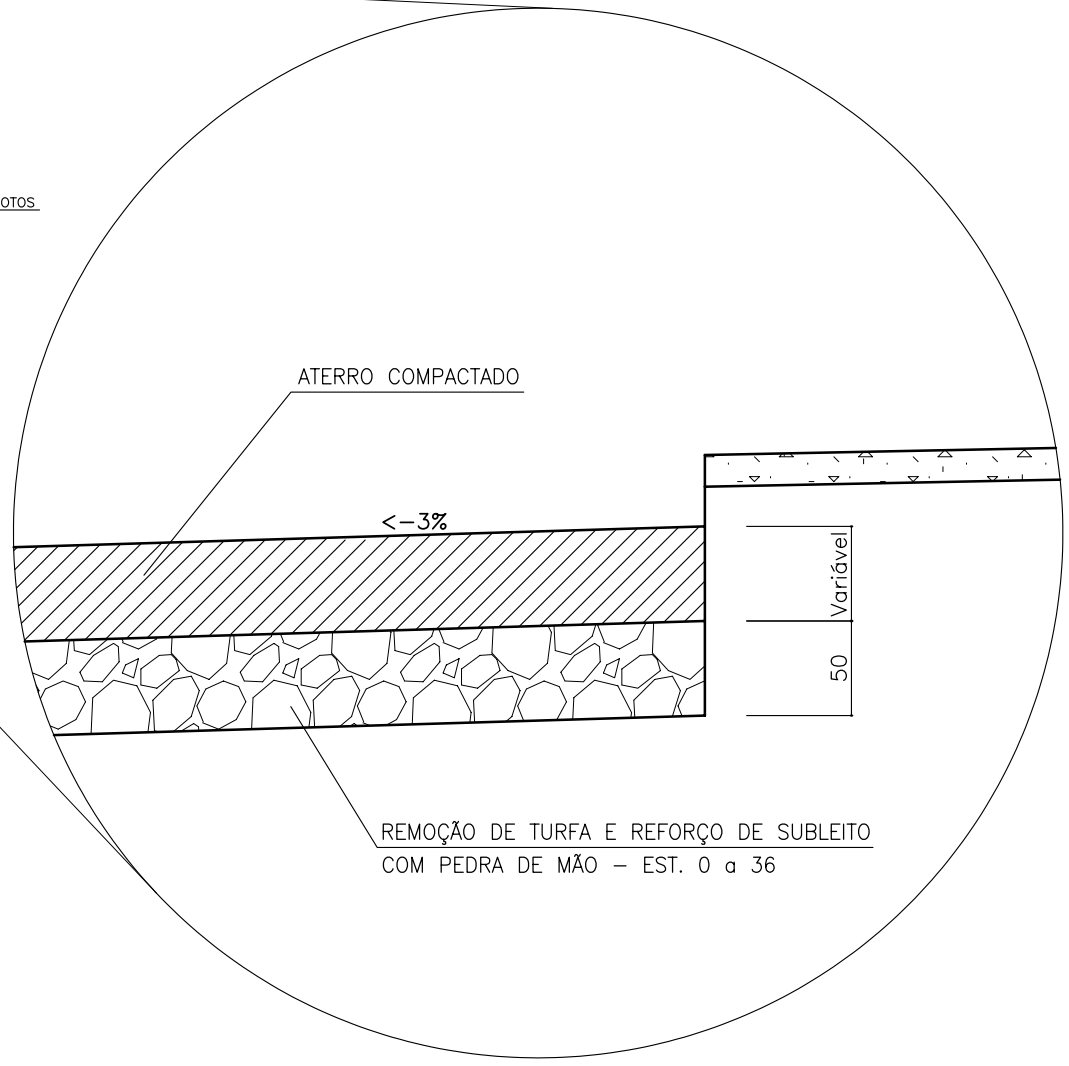

AVENIDA SANITÁRIA CÓRRÊGO BREJO ALEGRE
MARGINAL DIREITA/ESQUERDA
EST. 13+0,000 a EST. 36+0,000

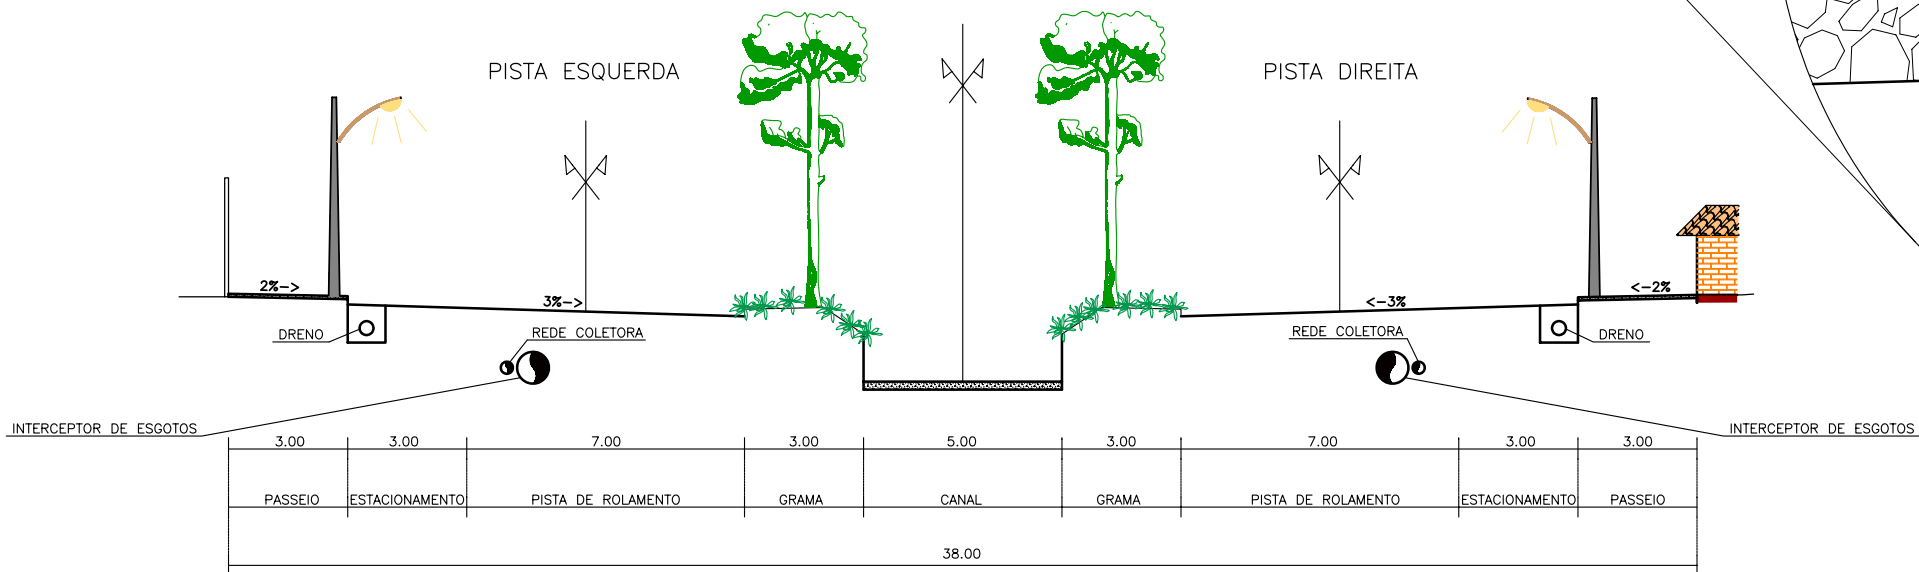

OBSERVAÇÕES:

- MEDIDAS EM METROS, EXCETO QUANDO INDICADO.
- EXECUTAR DRENO LONGITUDINAL EM TODA A EXTENSÃO DA AVENIDA COM LANÇAMENTOS NO CANAL A CADA 50 METROS.

