

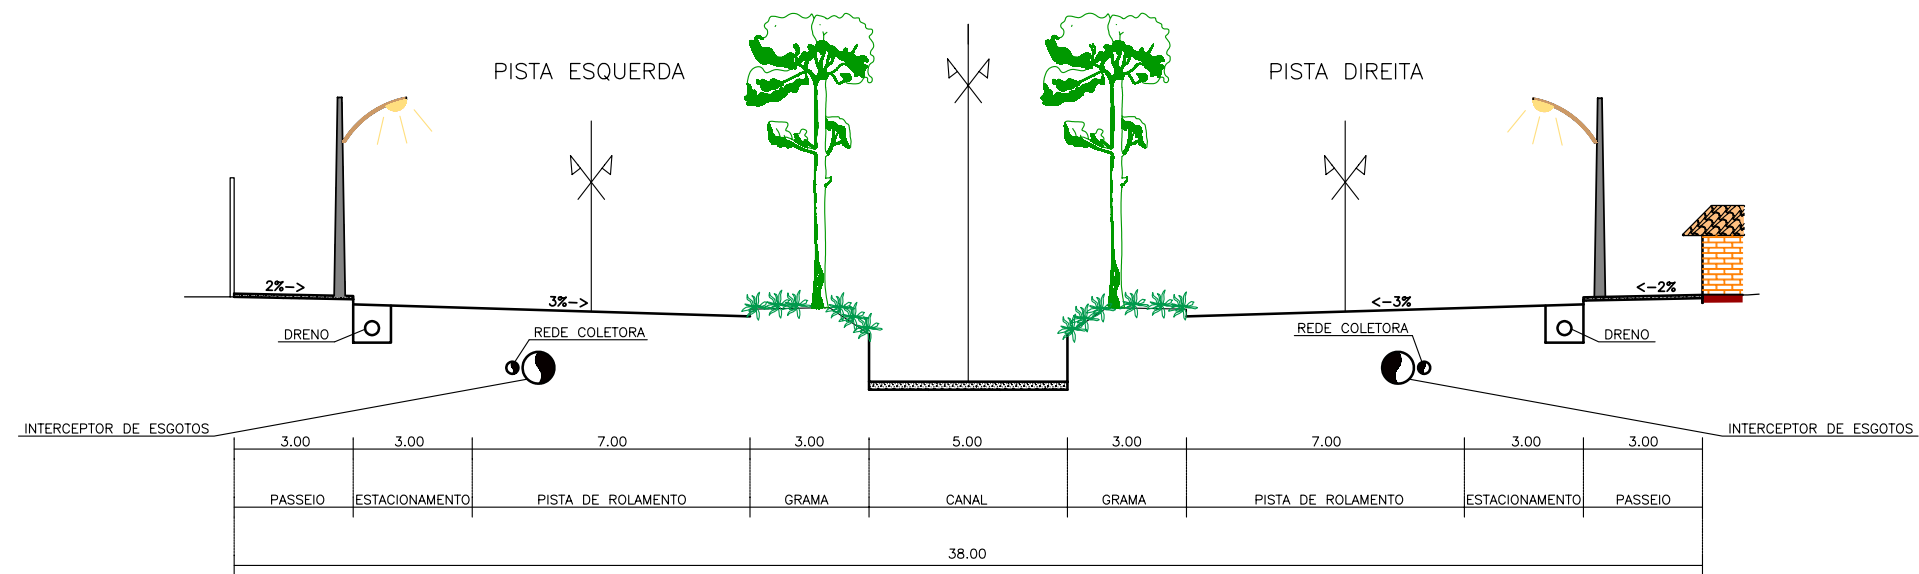


AVENIDA SANITÁRIA Córrego Brejo Alegre  
Marginal Direita/Esquerda  
EST. 36+0,000 a EST. 74+0,000

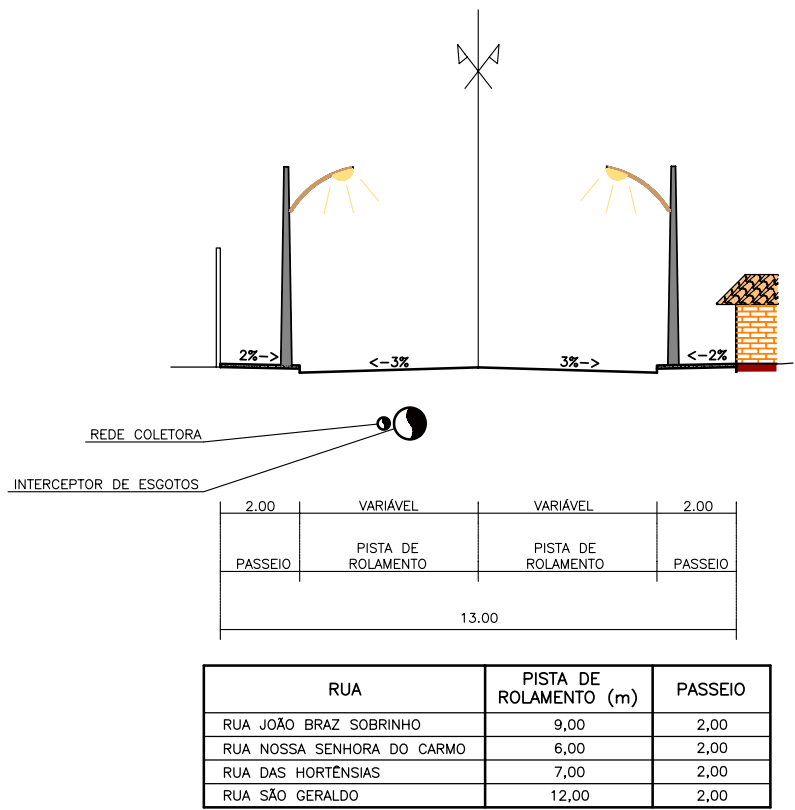

RUAS TRANSVERSAIS

AVENIDA PRINCIPAL  
EST. 0+0,000 a EST. 40+10,702

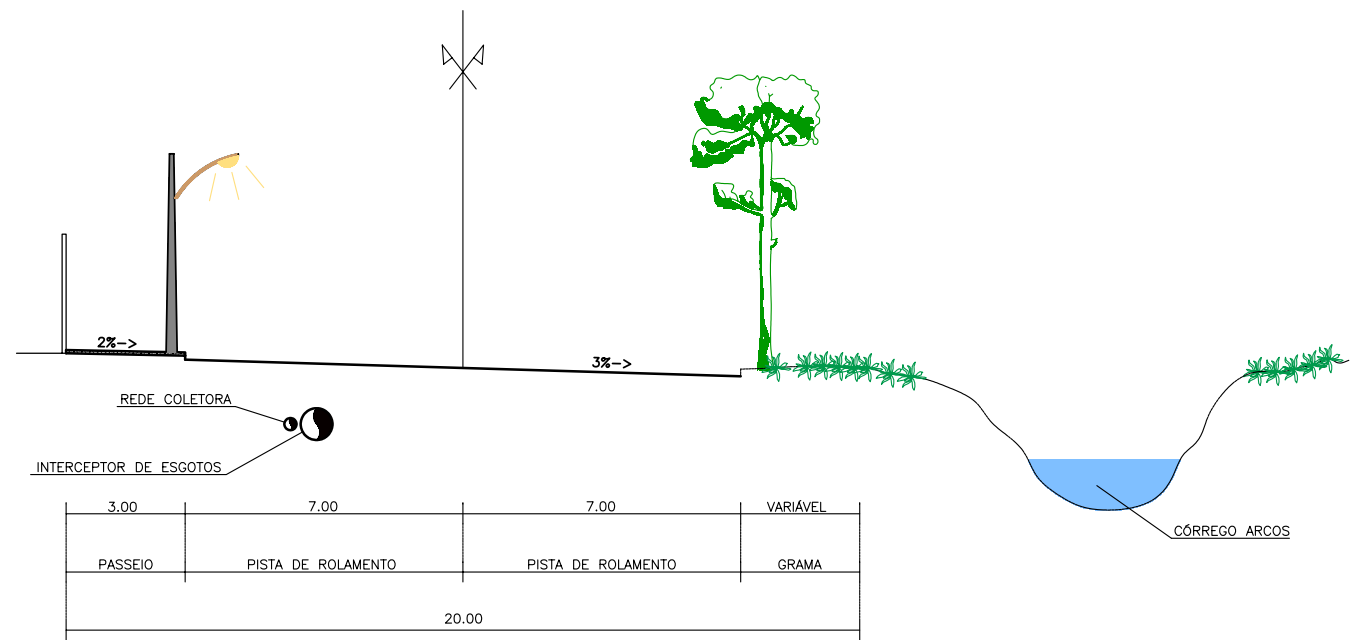

OBSERVAÇÕES:

- MEDIDAS EM METROS, EXCETO QUANDO INDICADO.
- EXECUTAR DRENO LONGITUDINAL EM TODA A EXTENSÃO DA AVENIDA COM LANÇAMENTOS NO CANAL A CADA 50 METROS.

