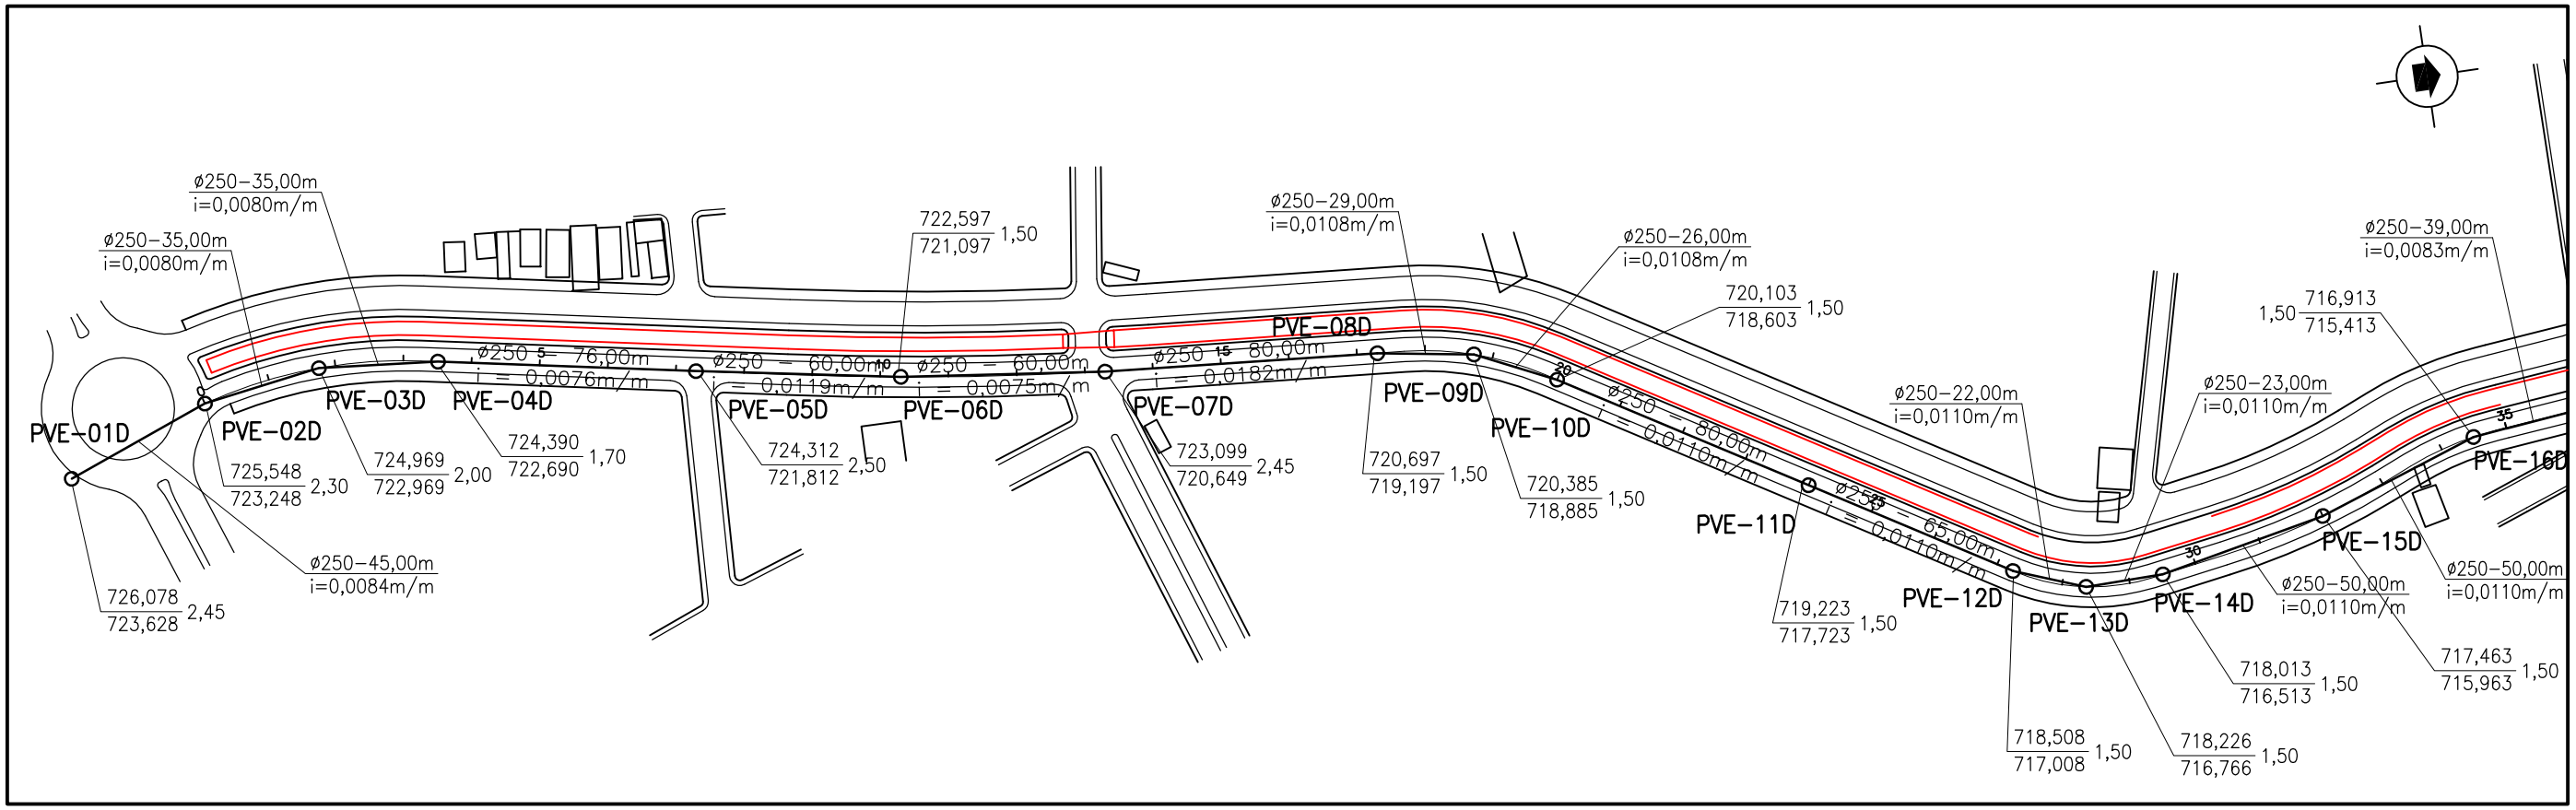

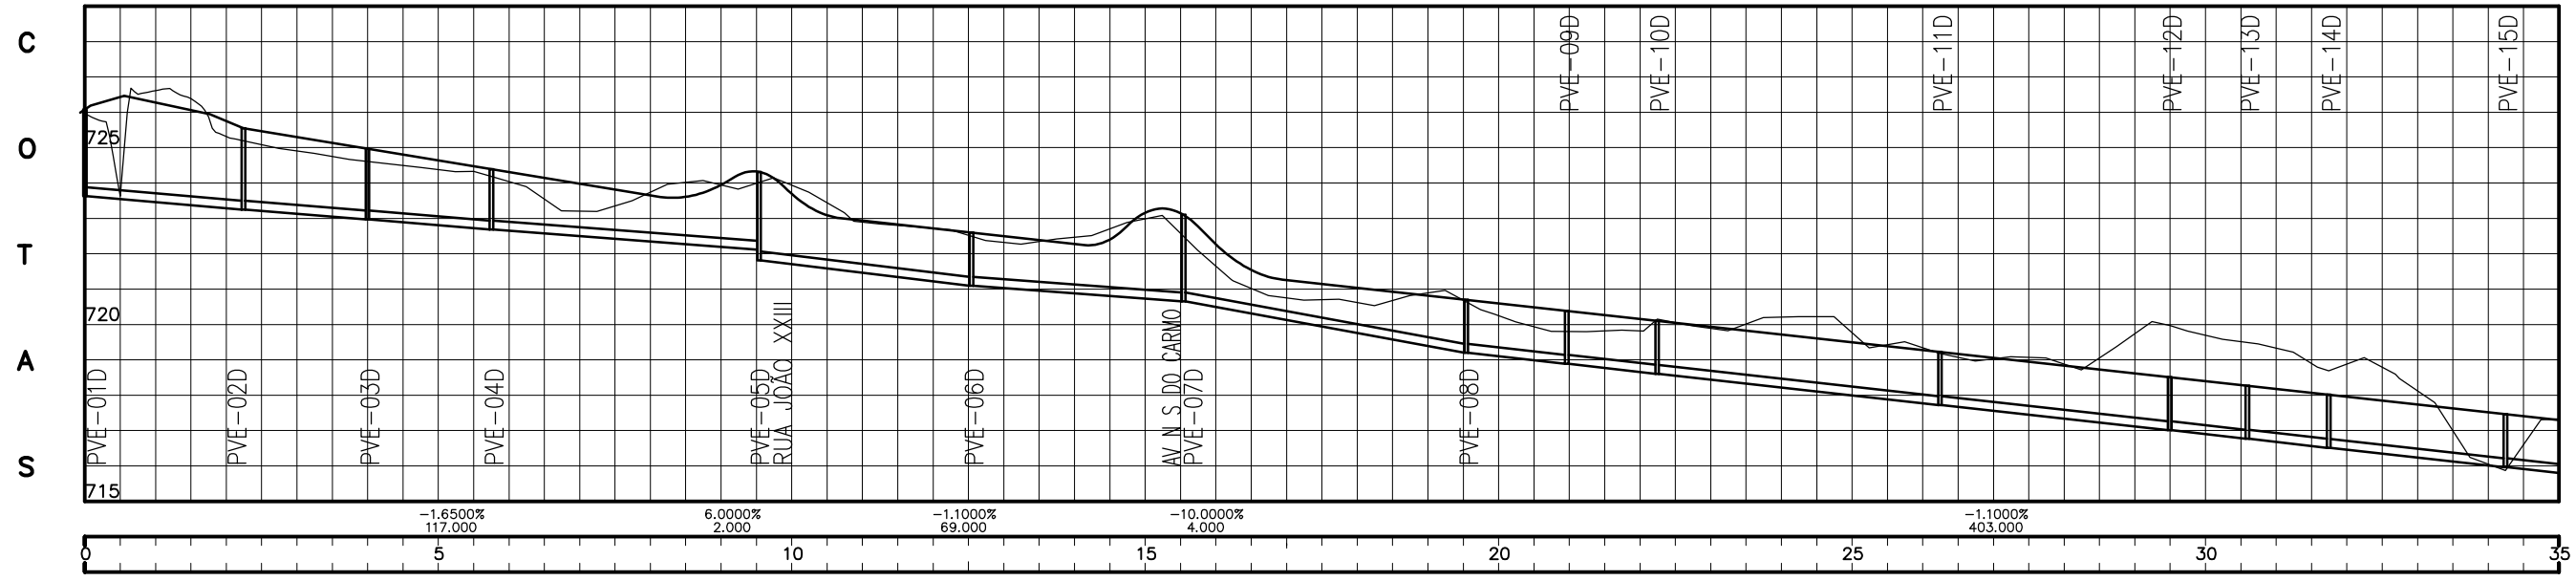

ESTACA	0+0.00	2+5.00	4+0.00	5+15.00	9+11.00	12+11.00	15+11.00	19+11.00	20+19.00	22+5.00	26+5.00	29+10.00	30+12.00	31+15.00	34+5.00
SEÇÃO (mm)	250	250	250	250	250	250	250	250	250	250	250	250	250	250	250
VAZÃO (l / s)	11.13	11.13	11.13	11.13	13.15	13.15	14.86	14.86	14.86	14.86	14.86	14.86	14.86	16.03	16.03
EXTENSÃO (m)	45.00	35.00	35.00	76.00	60.00	60.00	80.00	29.00	26.00	80.00	65.00	22.00	23.00	50.00	50.00
DECLIVIDADE (m/m)	0.0084	0.0080	0.0080	0.0076	0.0119	0.0075	0.0182	0.0108	0.0108	0.0110	0.0110	0.0110	0.0110	0.0110	0.0110
VELOCIDADE (m/s)	0.86	0.85	0.85	0.83	1.03	0.87	1.18	1.03	1.03	1.04	1.04	1.04	1.04	1.05	1.05
LÂMINA (m)	–	–	–	–	–	–	–	–	–	–	–	–	–	–	–
ALTURA (m)	2.45	2.30	2.00	1.70	2.50	1.50	2.45	1.50	1.50	1.50	1.50	1.50	1.50	1.50	1.50

ESCALAS GRÁFICAS

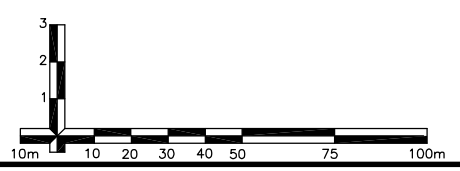

LEGENDA:

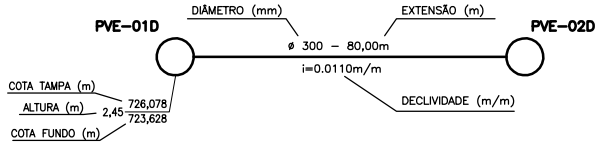

arcos
Viva feliz aqui.
ADMINISTRAÇÃO 2005/2008

PREFEITURA MUNICIPAL DE ARCOS

PROJETO DE ESGOTAMENTO SANITÁRIO E DRENAGEM DO CÓRREGO BREJO ALEGRE

PROJETO DE ESGOTAMENTO SANITÁRIO
PLANTA E PERFIL

ESCALA :
H: 1/2000
V: 1/200

INTERCEPTOR CÓRREGO BREJO ALEGRE – MARGEM DIREITA

FOLHA :
ES–01