


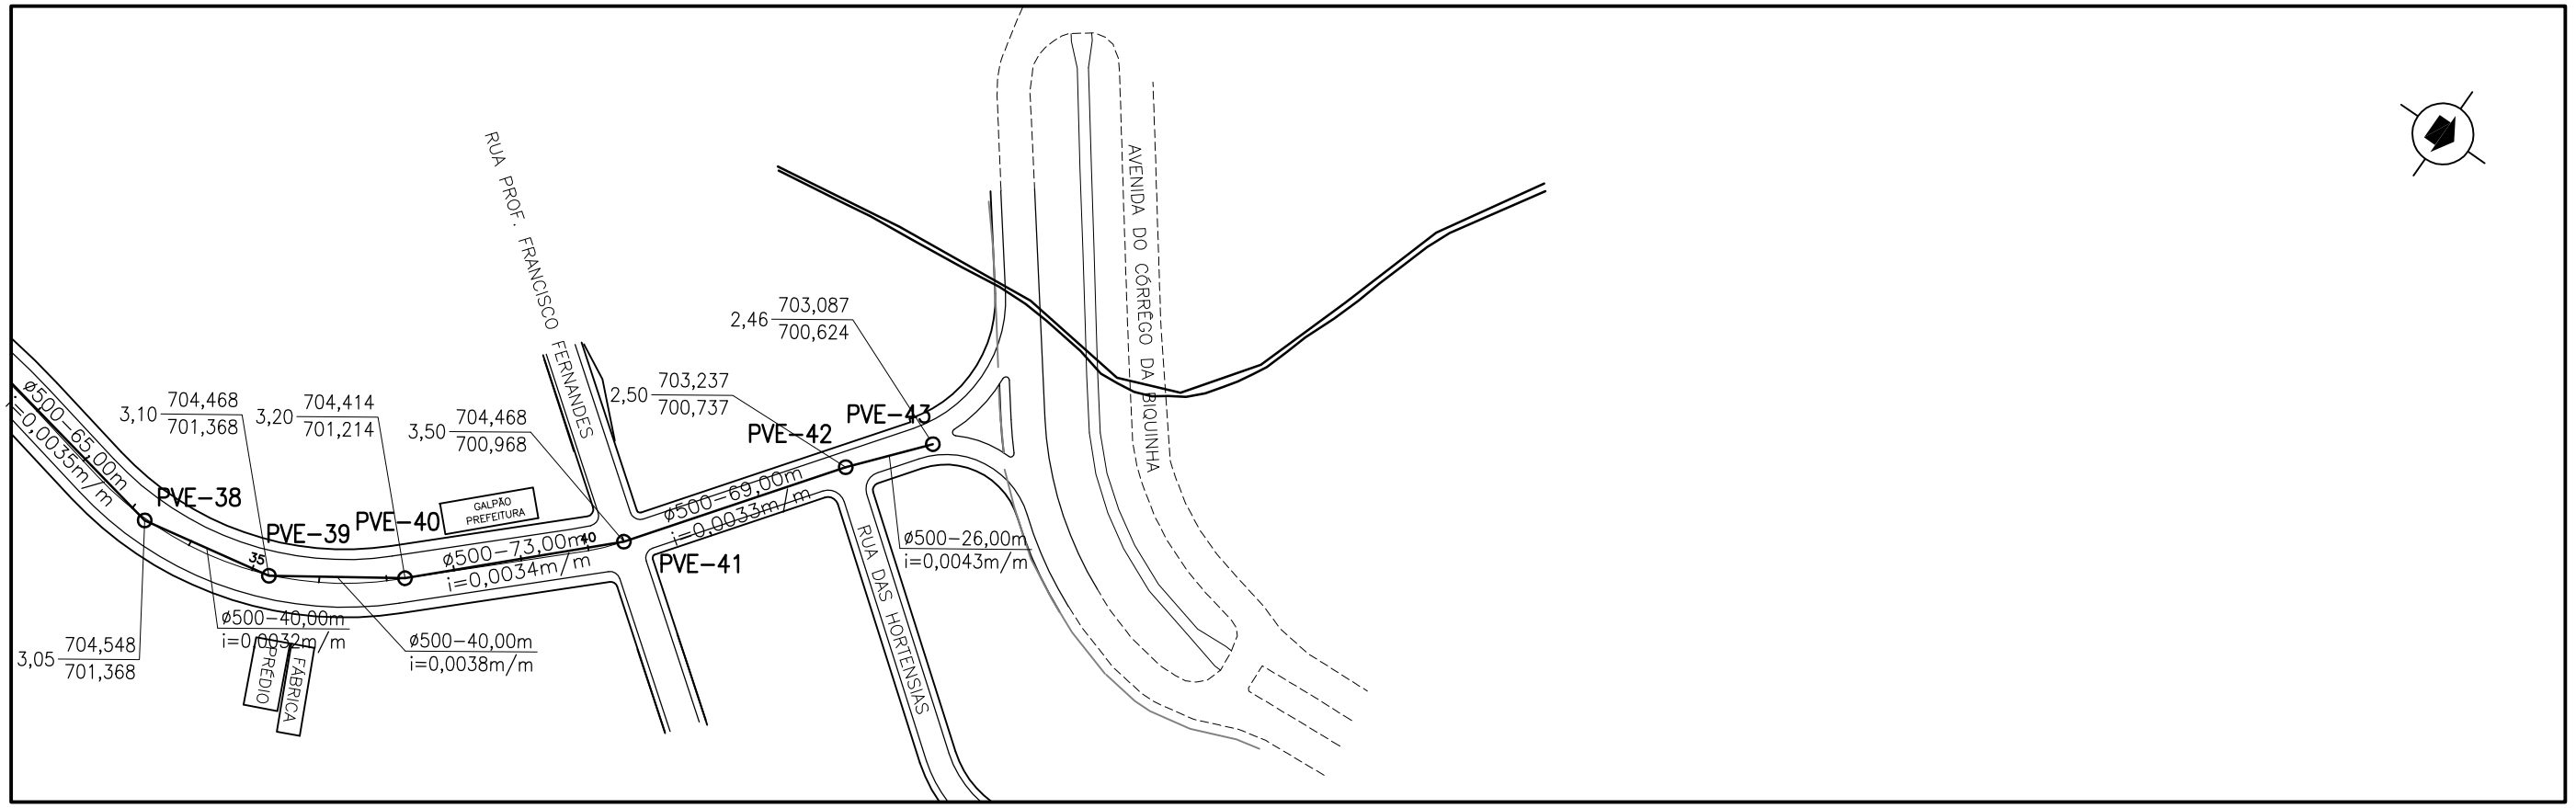


| ESTACA | 29+13.00 | | 32+18.00 | 34+18.00 | 36+18.00 | 40+11.00 | 44+0.00 | 45+6.00 |
|---|---|---|---|---|---|---|---|---|
| SEÇÃO (mm) | | 500 | 500 | 500 | 500 | 500 | 500 | |
| VAZÃO (l/s) | | 67.23 | 67.23 | 67.23 | 67.23 | 69.88 | 69.88 | |
| EXTENSÃO (m) | | 65.00 | 40.00 | 40.00 | 73.00 | 69.00 | 26.00 | |
| DECLIVIDADE (m/m) | | 0.0035 | 0.0032 | 0.0038 | 0.0034 | 0.0033 | 0.0043 | |
| VELOCIDADE (m/s) | | 1.01 | 0.97 | 1.05 | 0.99 | 1.00 | 1.10 | |
| LÂMINA (m) | | – | – | – | – | – | – | |
| ALTURA (m) | 2.95 | | 3.05 | 3.10 | 3.20 | 3.50 | 2.50 | 2.46 |

ESCALAS GRÁFICAS




LEGENDA:

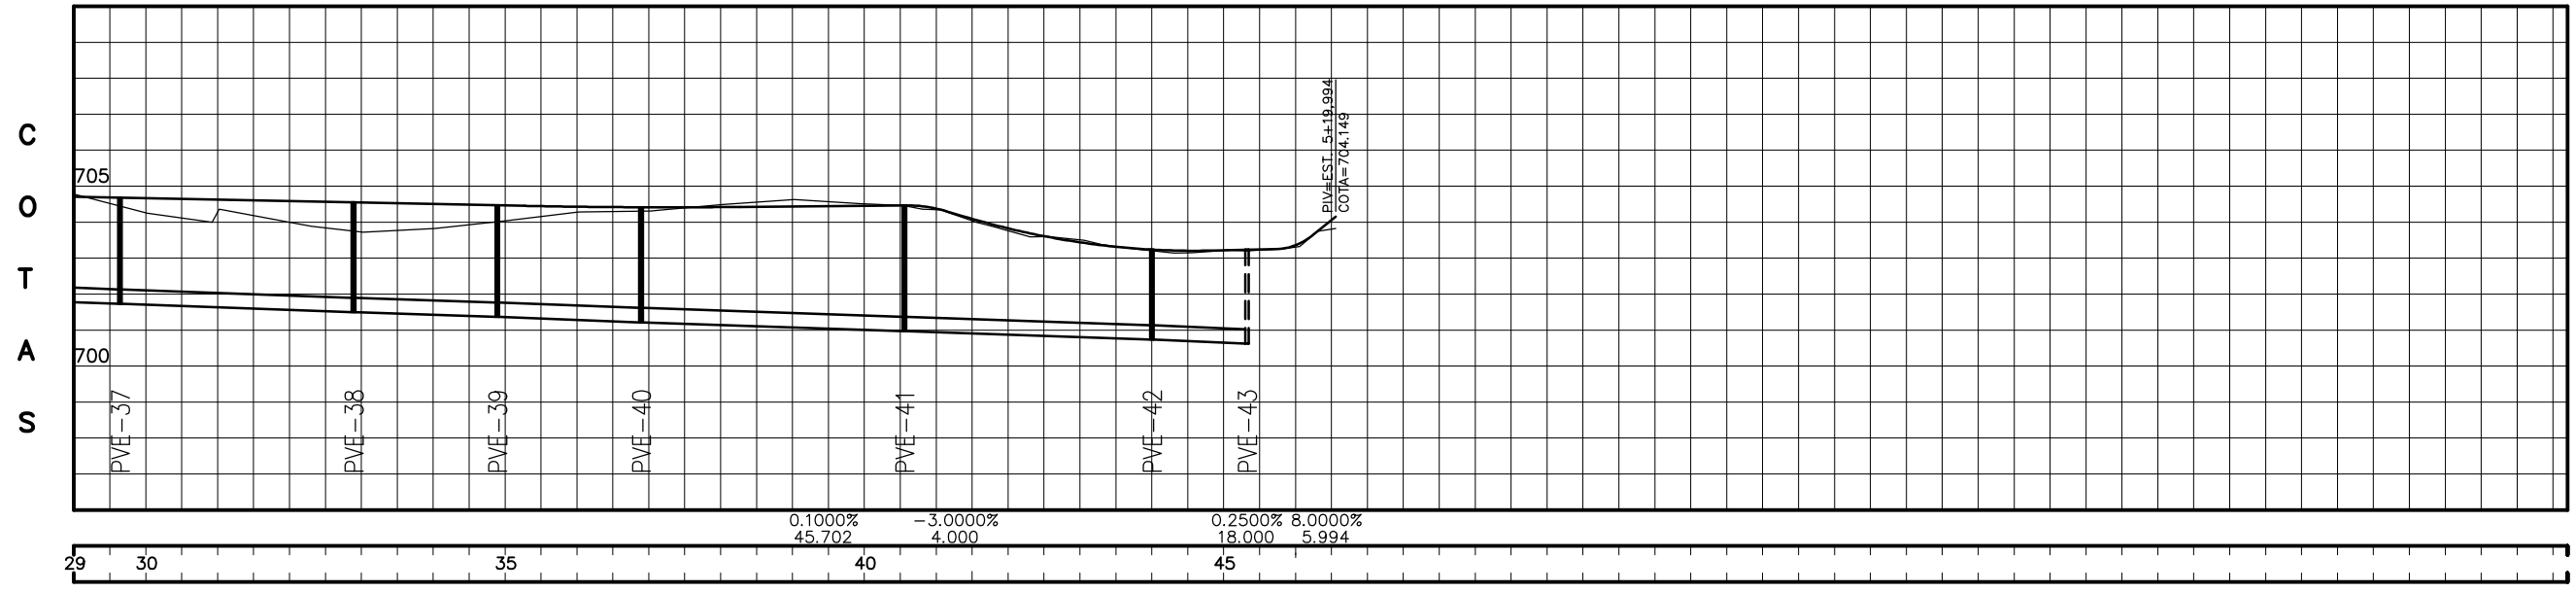


arcos
Viva feliz aqui.
ADMINISTRAÇÃO 2005/2008

# PREFEITURA MUNICIPAL DE ARCOS

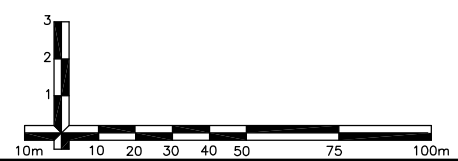PROJETO DE ESGOTAMENTO SANITÁRIO E DRENAGEM DO CÓRREGO BREJO ALEGRE

**PROJETO DE ESGOTAMENTO SANITÁRIO**
PLANTA E PERFIL

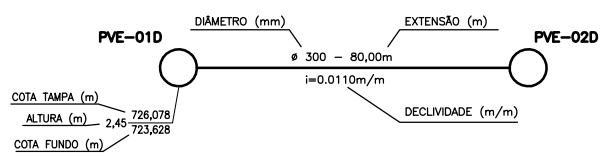ESCALA :
H: 1/2000
V: 1/200

INTERCEPTOR CÓRREGO BREJO ALEGRE – MARGEM ESQUERDA

FOLHA :
**ES–06**