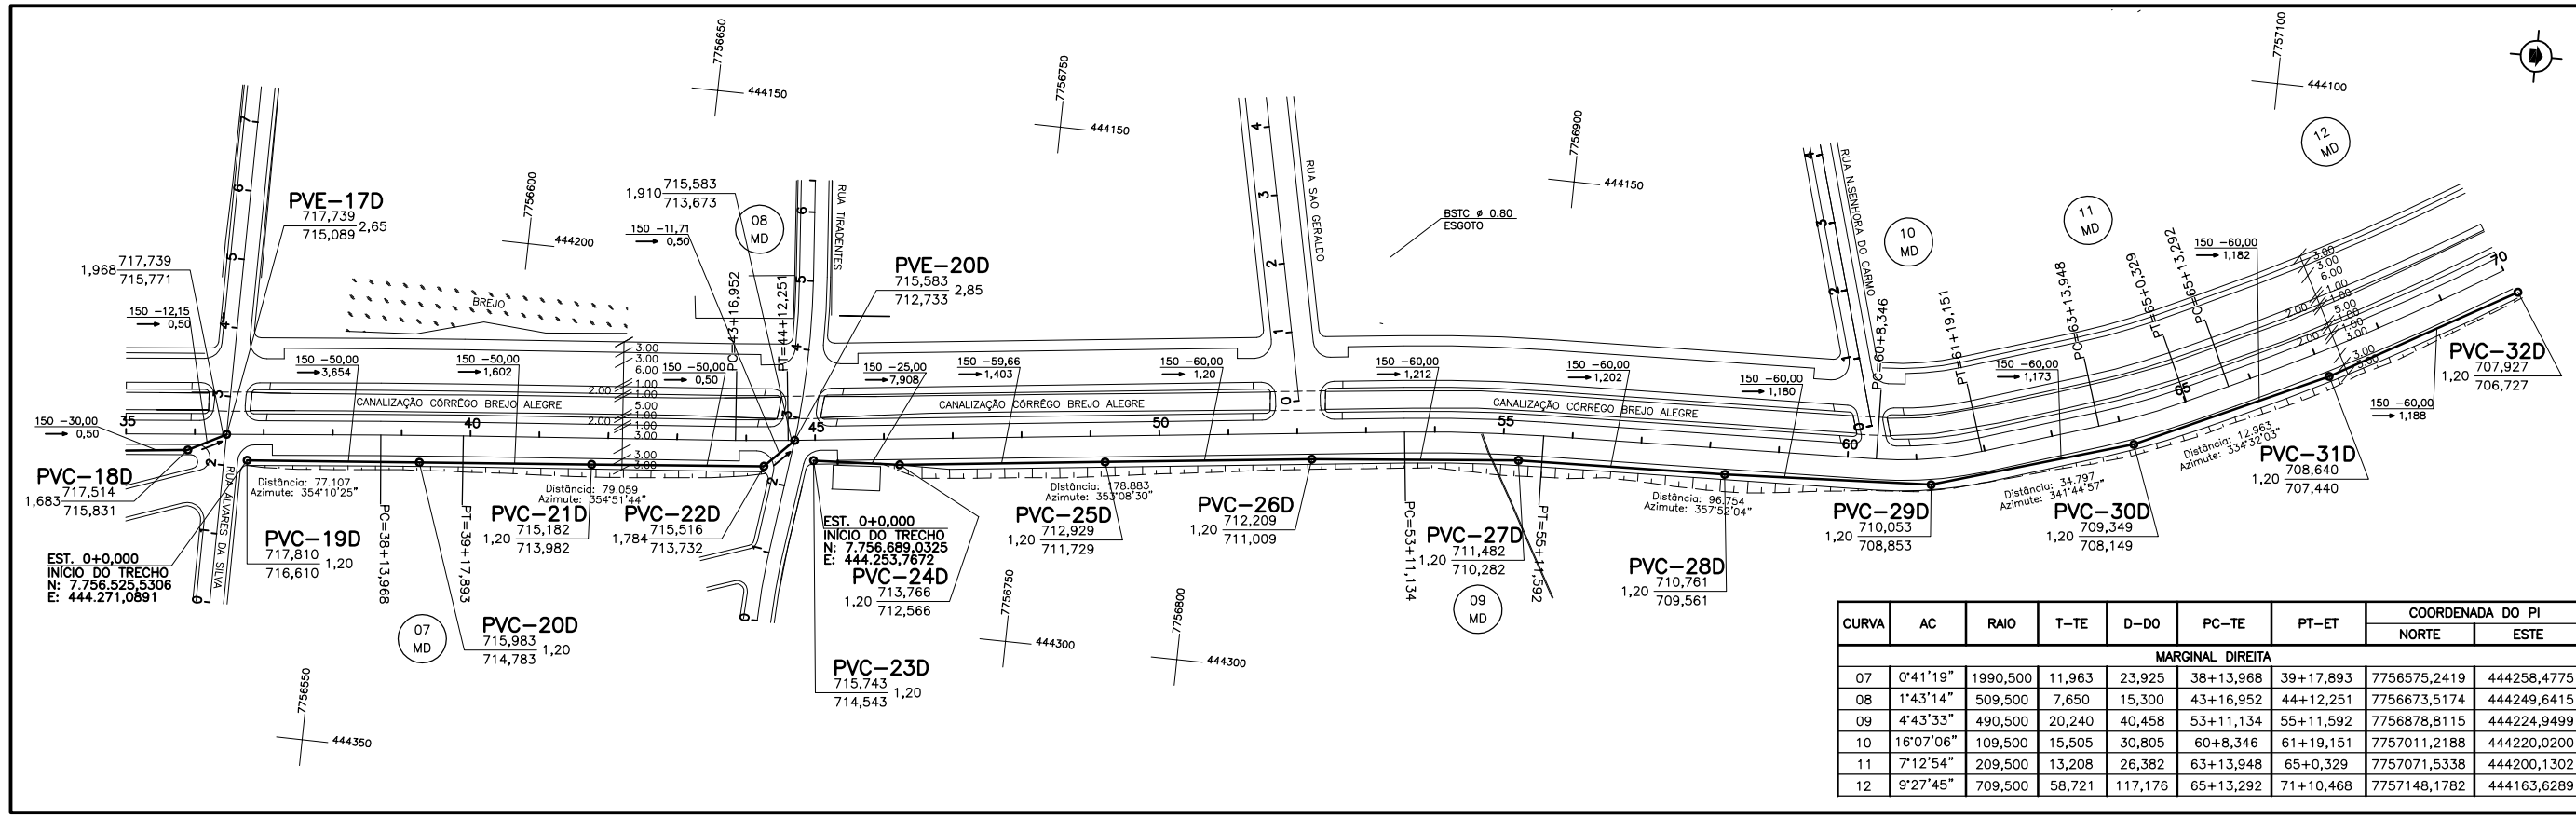

CURVA	AC	RAIO	T-TE	D-DO	PC-TE	PT-ET	COORDENADA DO PI	
							NORTE	ESTE
MARGINAL DIREITA								
07	0°41'19"	1990,500	11,963	23,925	38+13,968	39+17,893	7756575,2419	444258,4775
08	1°43'14"	509,500	7,650	15,300	43+16,952	44+12,251	7756673,5174	444249,6415
09	4°43'33"	490,500	20,240	40,458	53+11,134	55+11,592	7756878,8115	444224,9499
10	16°07'06"	109,500	15,505	30,805	60+8,346	61+19,151	7757011,2188	444220,0200
11	7°12'54"	209,500	13,208	26,382	63+13,948	65+0,329	7757071,5338	444200,1302
12	9°27'45"	709,500	58,721	117,176	65+13,292	71+10,468	7757148,1782	444163,6289

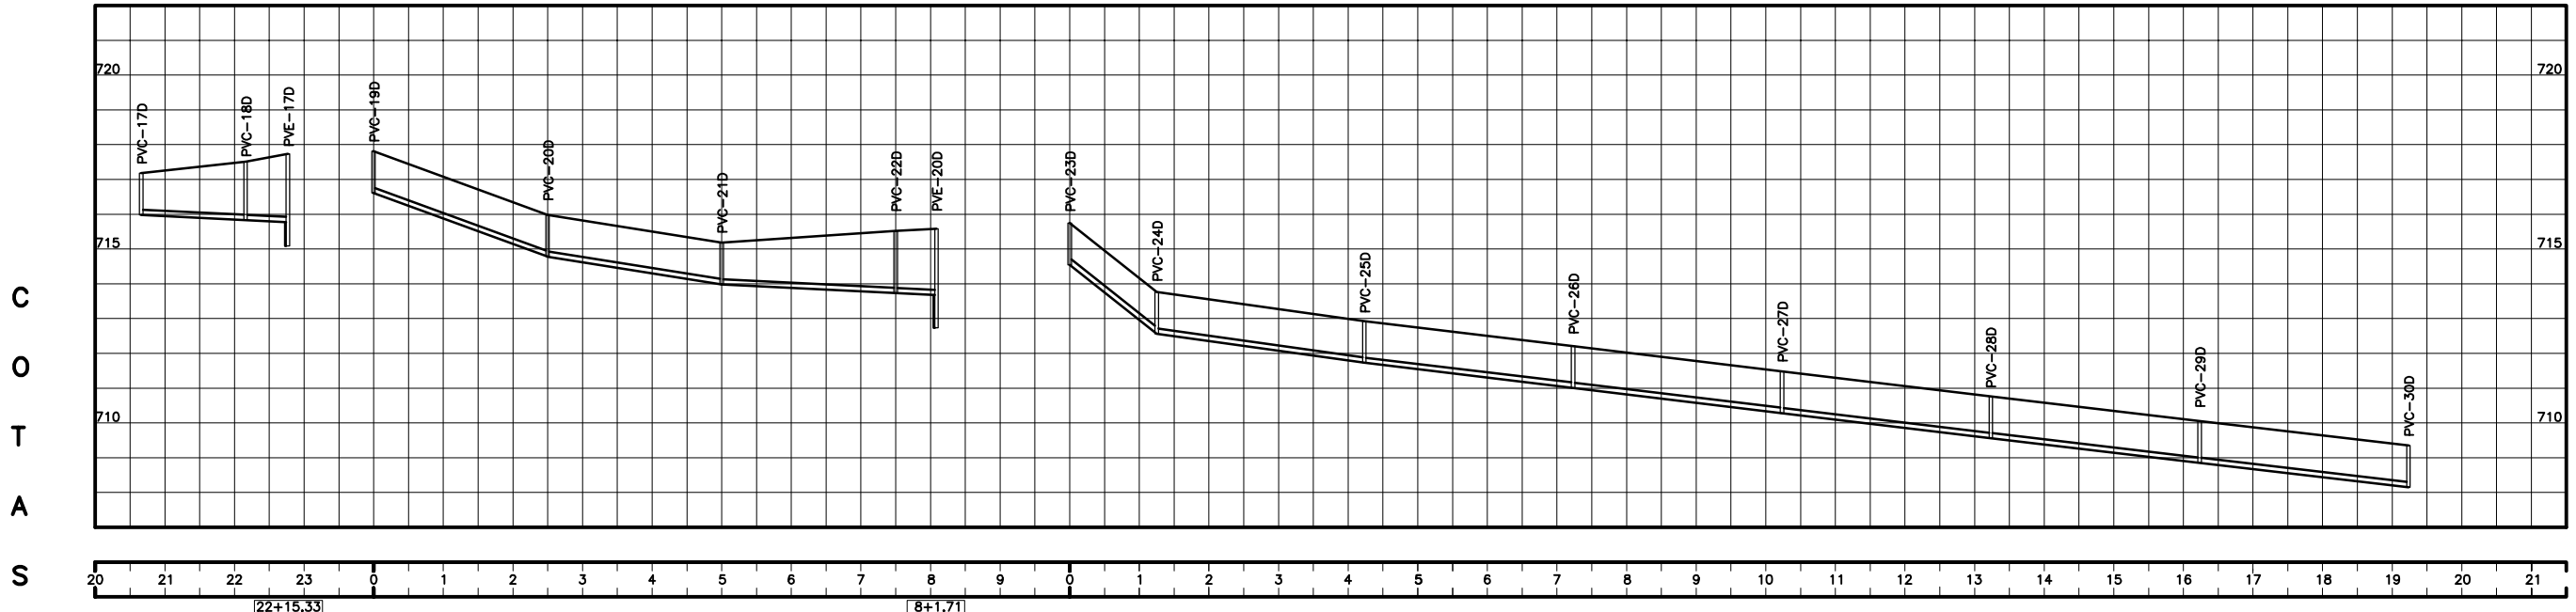

ESTACA	20+13,18	22+3,18		0+0,00	2+10,00	5+0,00	7+10,00		0+0,00	1+5,00	4+4,66	7+4,66	10+4,66	13+4,66	16+4,66	19+4,66	
SEÇÃO (mm)	150	150		150	150	150	150		150	150	150	150	150	150	150		
VAZÃO (l/s)																	
EXTENSÃO (m)	30,00	12,15		50,00	50,00	50,00	11,71		25,00	59,66	60,00	60,00	60,00	60,00	60,00		
DECLIVIDADE (%)	0,500	0,50		3,654	1,602	0,50	0,50		7,908	1,403	1,200	1,212	1,202	1,180	1,173		
VELOCIDADE(m/s)																	
LÂMINA (m)																	
ALTURA (m)	1,200	1,683	2,65	1,200	1,200	1,200	1,784	2,85	1,200	1,200	1,200	1,200	1,200	1,200	1,200	1,200	

ESCALAS GRÁFICAS

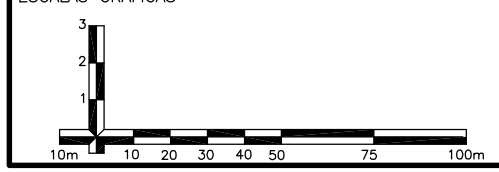

OBSERVAÇÕES:

LEGENDA:

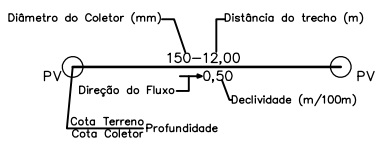

arcos
Viva feliz aqui.
ADMINISTRAÇÃO 2005/2008

PREFEITURA MUNICIPAL DE ARCOS

PROJETO DE ESGOTAMENTO E DRENAGEM DO CÓRREGO BREJO ALEGRE

PROJETO DE ESGOTAMENTO SANITÁRIO
PLANTA E PERFIL

ESCALA : H: 1/2000 V: 1/200

MARGINAL DIREITA

FOLHA : **ES-08**