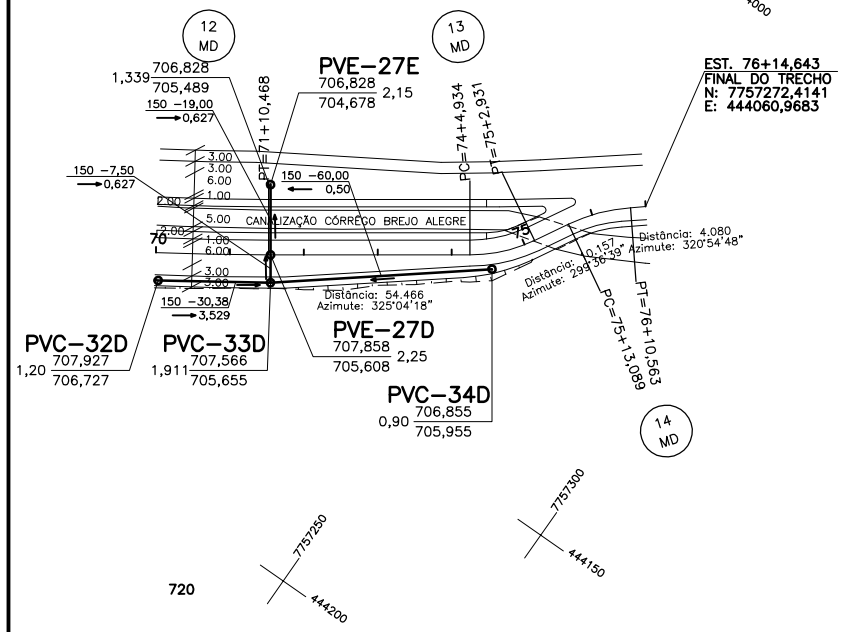

CURVA	AC	RAIO	T–TE	D–DO	PC–TE	PT–ET	COORDENADA DO PI	
							NORTE	ESTE
MARGINAL DIREITA								
12	9°27'45"	709,500	58,721	117,176	65+13,292	71+10,468	7757148,1782	444163,6289
13	25°27'39"	40,500	9,150	17,997	74+4,934	75+2,931	7757248,4789	444093,5844
14	21°18'09"	47,000	8,839	17,474	75+13,089	76+10,563	7757262,3862	444069,1139

720

C
O
T
A
S

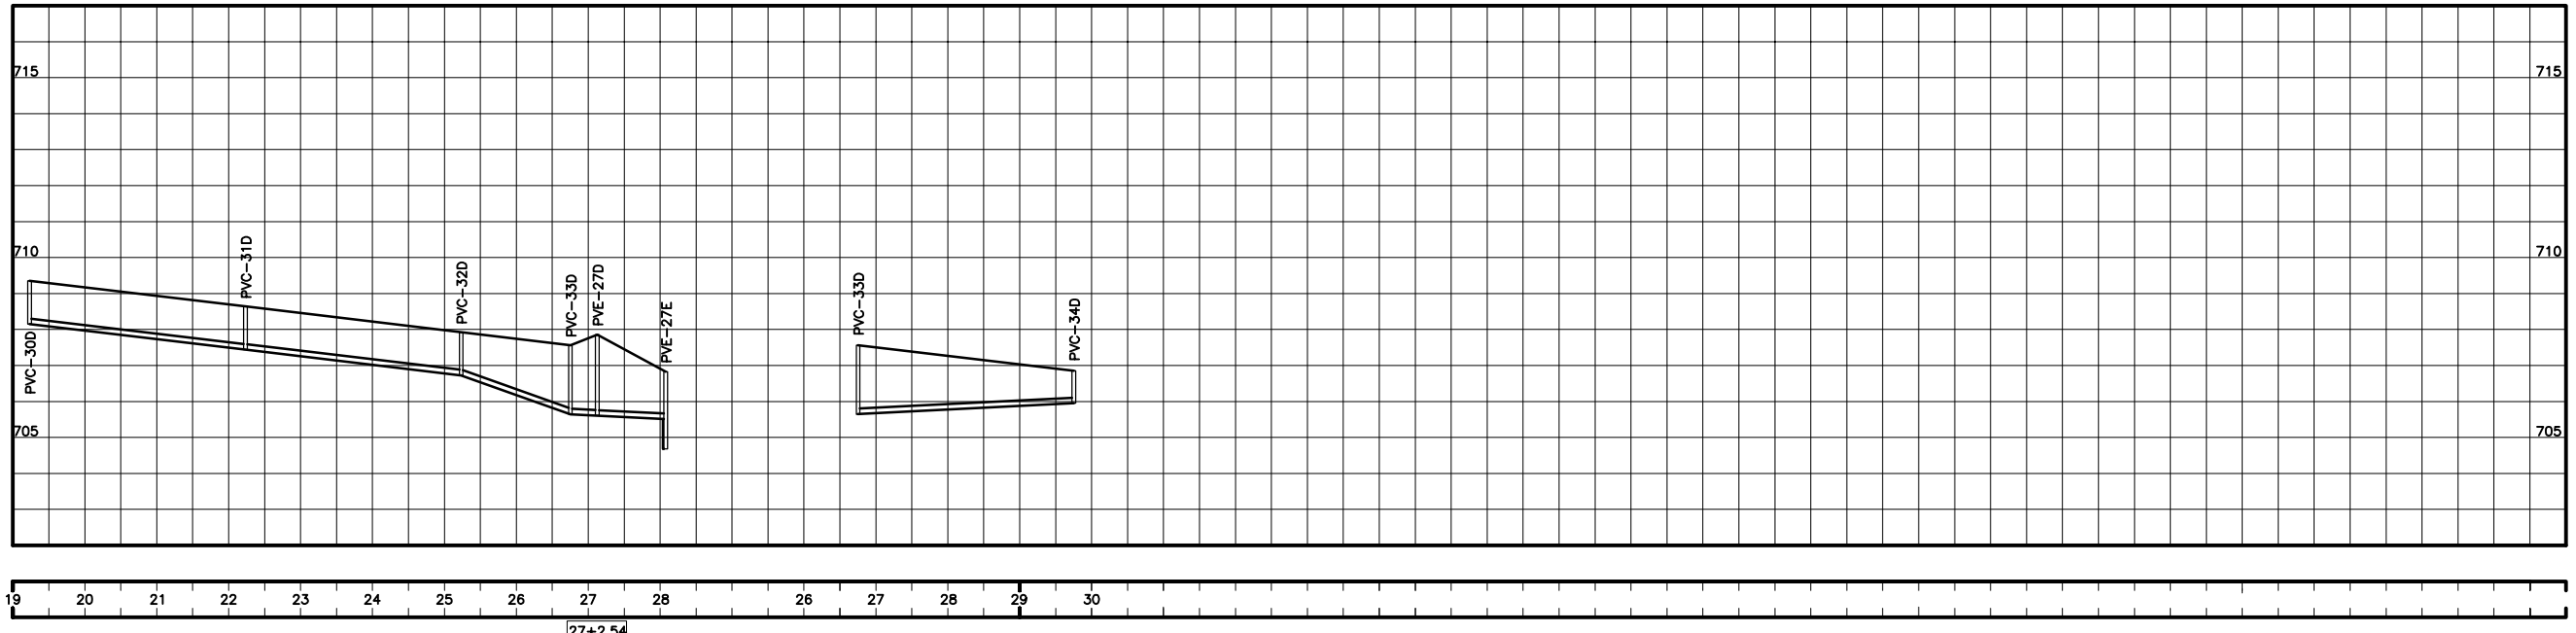

ESTACA	19+4,66		22+4,66		25+4,66	26+15,04		28+1,54	26+15,04		29+15,04
SEÇÃO (mm)		150		150	150	150	150			150	
VAZÃO (l/s)											
EXTENSÃO (m)		60,00		60,00	30,38	7,50	19,00			60,00	
DECLIVIDADE (%)		1,182		1,188	3,529	0,627	0,627			0,50	
VELOCIDADE(m/s)											
LÂMINA (m)											
ALTURA (m)	1,200		1,200		1,200	1,911	2,25	2,15	1,911		0,900

ESCALAS GRÁFICAS

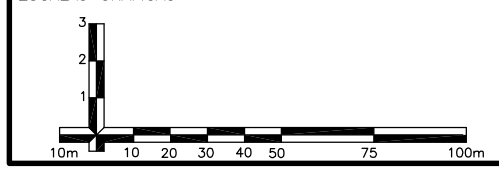

OBSERVAÇÕES:

LEGENDA:

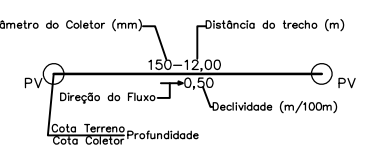

arcos
Viva feliz aqui.
ADMINISTRAÇÃO 2005/2008

PREFEITURA MUNICIPAL DE ARCOS

PROJETO DE ESGOTAMENTO E DRENAGEM DO CÓRREGO BREJO ALEGRE

PROJETO DE ESGOTAMENTO SANITÁRIO
PLANTA E PERFIL

ESCALA : H: 1/2000 V: 1/200

MARGINAL DIREITA

FOLHA : **ES–09**