
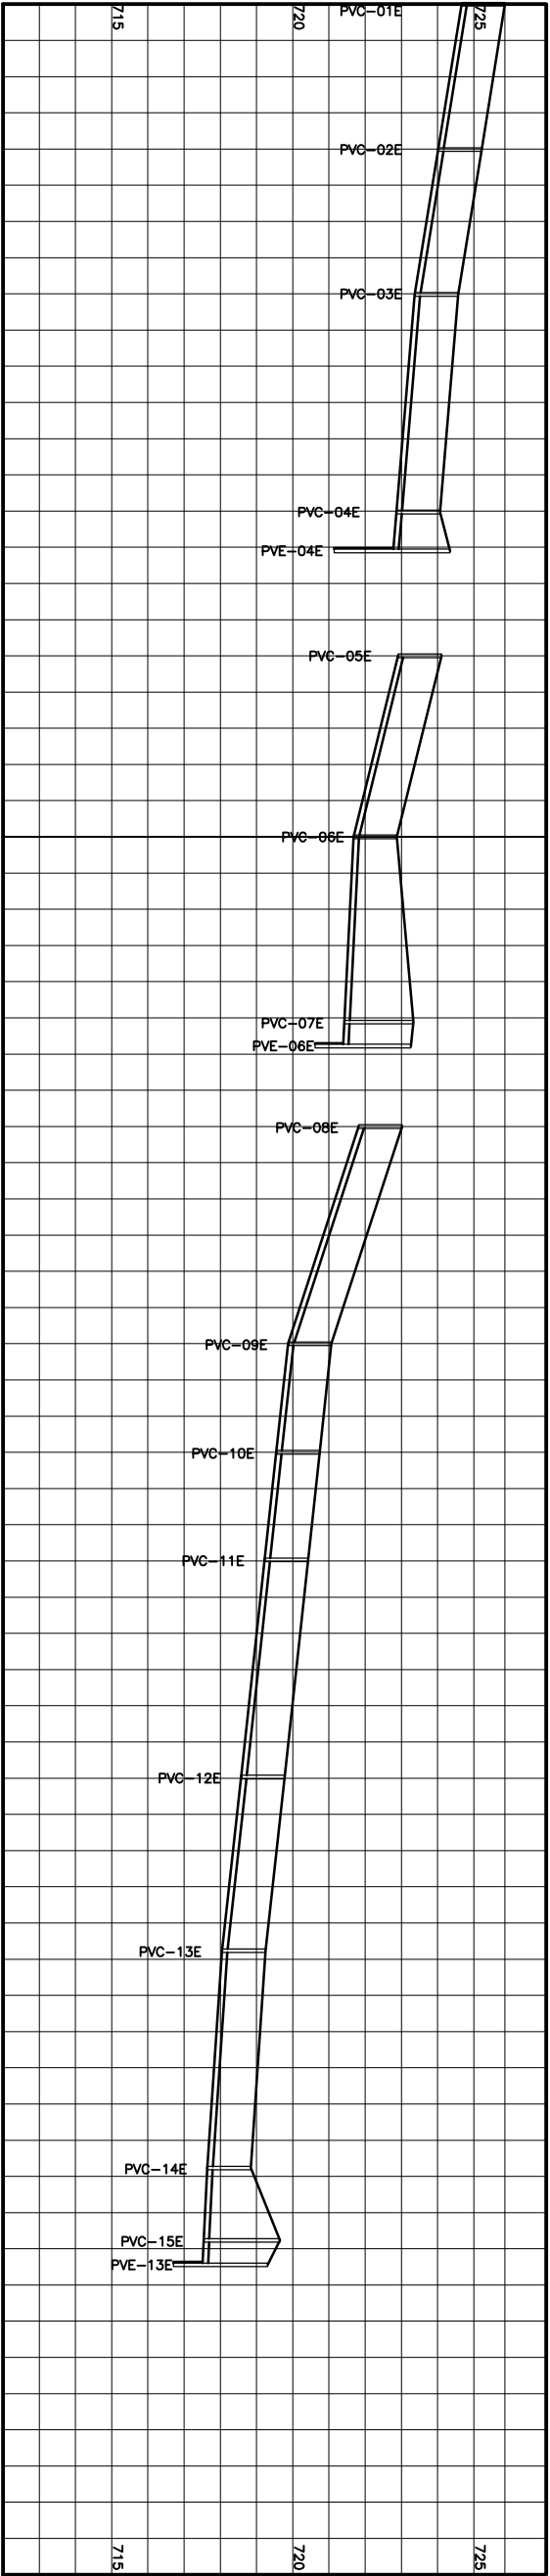


CURVA	AC	RAIO	T-TE	D-DO	PC-TE	PT-ET	COORDENADA DO PI	
							NORTE	ESTE
MARGINAL ESQUERDA								
01	26°53'23"	159,500	38,130	74,855	0+0,000	3+14,855	7755853,3762	444133,4038
02	6°04'00"	990,500	52,488	104,877	9+2,339	14+7,216	7756048,1764	444169,4167
03	26°41'49"	109,500	25,982	51,021	18+1,638	20+12,659	7756200,6164	444181,1661
04	40°08'39"	40,500	14,799	28,376	28+1,602	29+9,978	7756363,0633	444279,1767
05	13°59'25"	190,500	23,374	46,516	30+12,052	32+18,568	7756422,5612	444289,2106
06	17°12'14"	109,500	16,564	32,879	33+8,247	35+11,26	7756468,2245	444290,2991

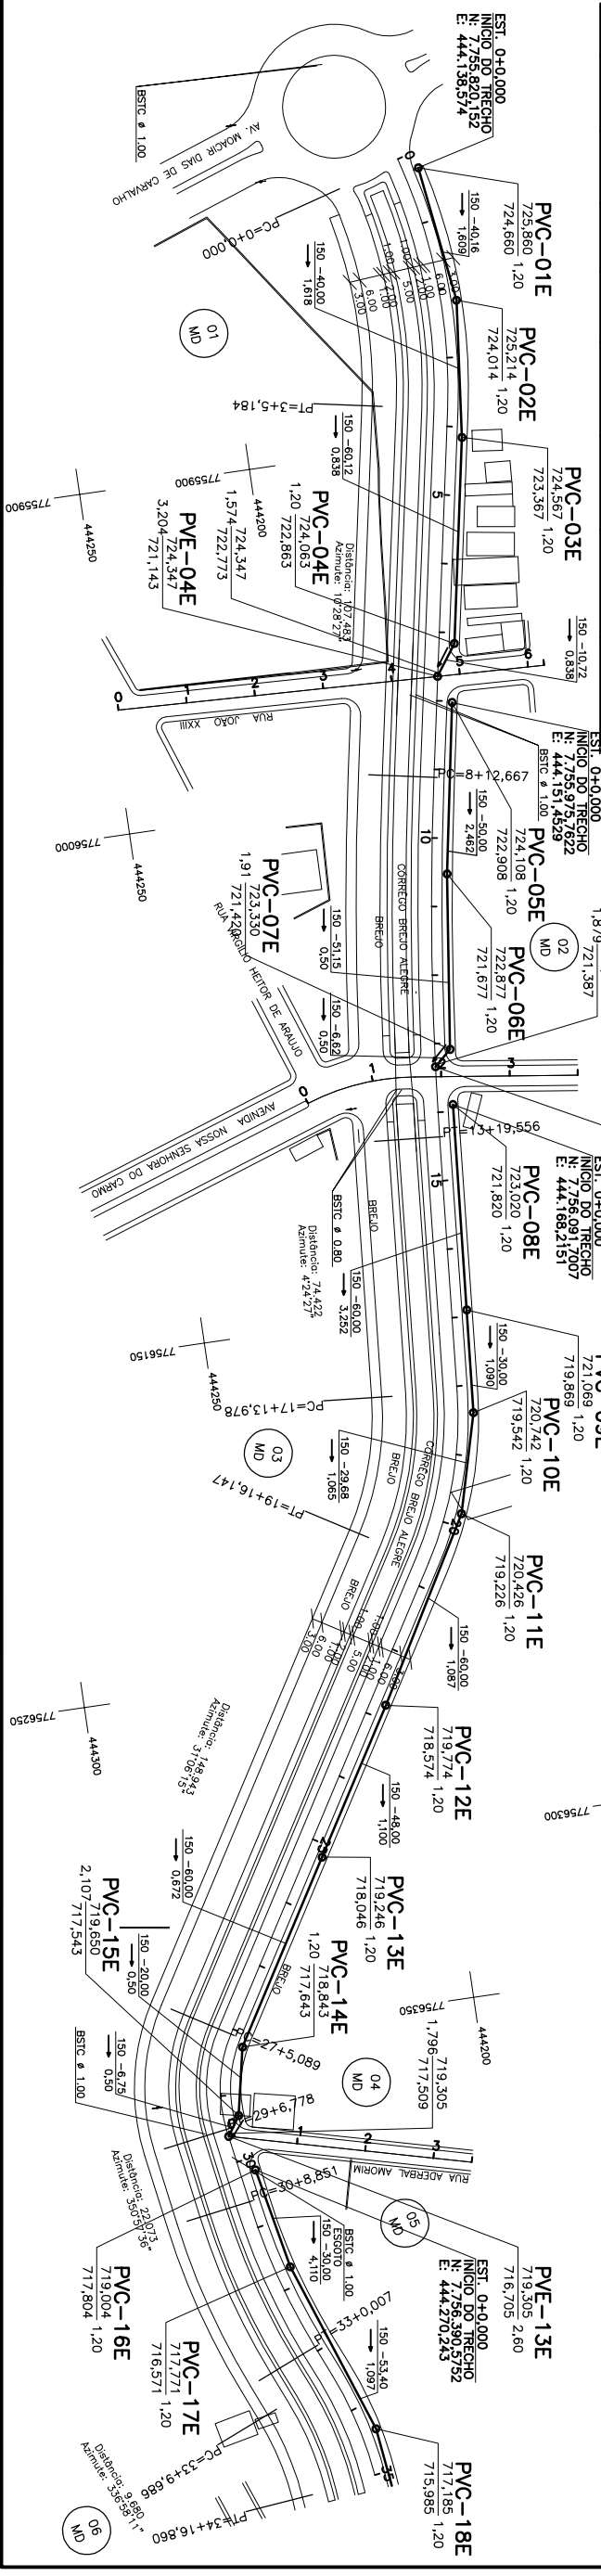

ESTACA	0+0,00	2+0,16	4+0,16	7+0,28	0+0,00	2+10,00	5+1,15	0+0,00	3+0,00	4+10,00	5+19,68	8+19,68	11+7,68	14+7,68	15+7,68	15+14,43
SEÇÃO (mm)	150	150	150	150	150	150	150	150	150	150	150	150	150	150	150	150
VAZÃO (l/s)																
EXTENSÃO (m)	40,16	40,00	60,12	10,72	50,00	51,15	6,62	60,00	30,00	29,68	60,00	48,00	60,00	20,00	6,75	
DECLIVIDADE (%)	1,609	1,618	0,838	0,838	2,462	0,50	0,50	3,252	1,090	1,065	1,087	1,100	0,672	0,50	0,50	
VELOCIDADE(m/s)																
LÂMINA (m)																
ALTURA (m)	1,20	1,20	1,20	1,20	1,20	1,20	1,20	1,20	1,20	1,20	1,20	1,20	1,20	1,20	1,20	2,107 2,60

ESCALAS GRÁFICAS

OBSERVAÇÕES:

LEGENDA:

PREFEITURA MUNICIPAL DE ARCOS

PROJETO DE ESGOTAMENTO E DRENAGEM DO CÔRREGO BREJO ALEGRE

PROJETO DE ESGOTAMENTO SANITÁRIO

PLANTA E PERFIL

MARGINAL ESQUERDA

ESQUALA: H: 1/1000 V: 1/100

FOLHA: ES-10