



PRAÇA MARCOS EVANGELISTA DE RESENDE

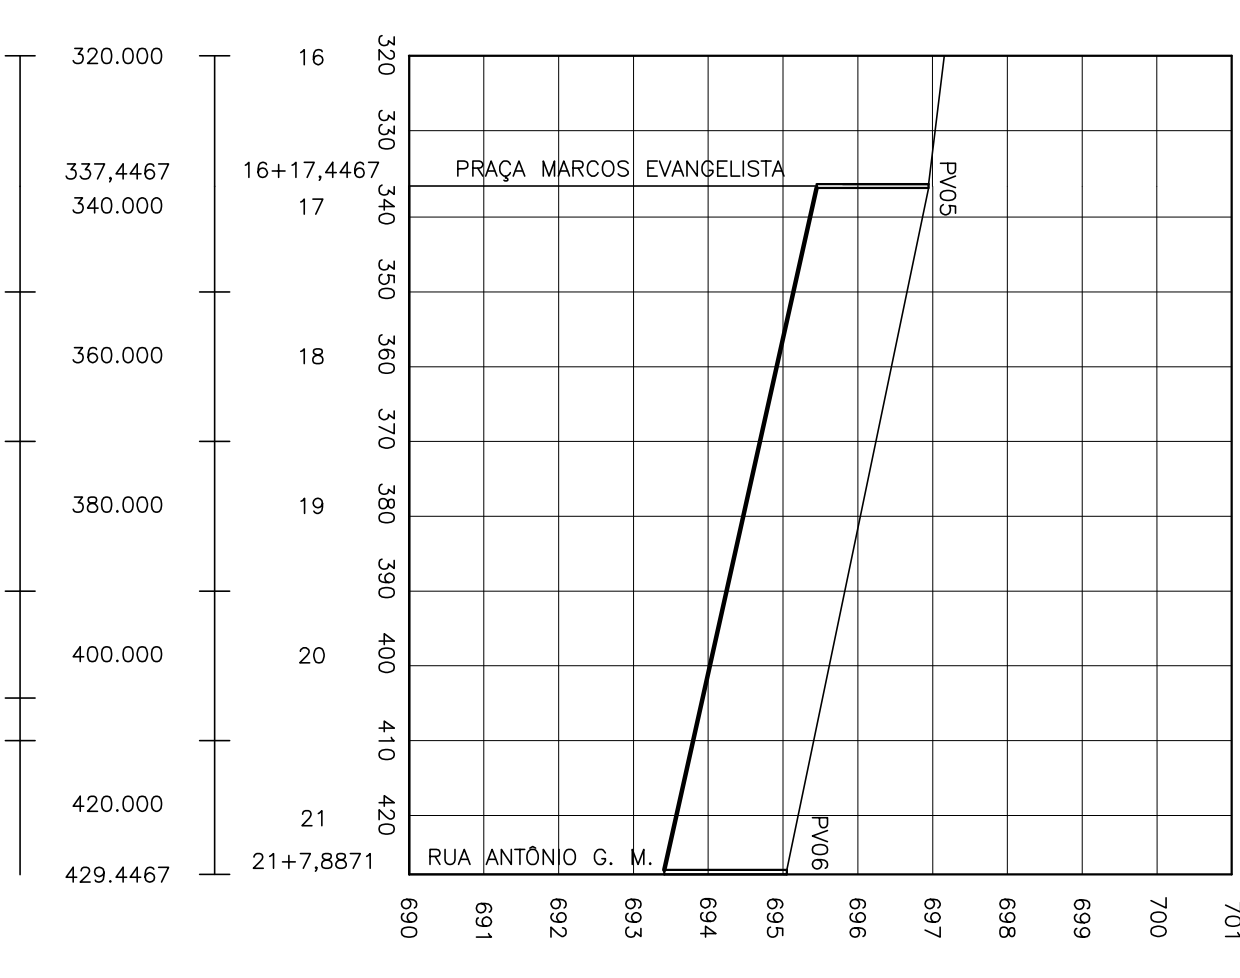

POÇO DE VISITA/TRECHO	Unid.	PVI05	PVI06
EXTENSÃO	m	92,00	
COTA DO TERRENO	m	696,350	695,408
COTA DE FUNDO	m	695,450	693,767
PROFUNDIDADE	m	1,50	1,64
DIAMETRO/MATERIAL	mm	200	
DECLIVIDADE	m/m	0,0224	

PERFIL LONGITUDINAL  
ESCALA  
VERTICAL : 1:100  
HORIZONTAL : 1:1.000


RUA DEZ DE ABRIL

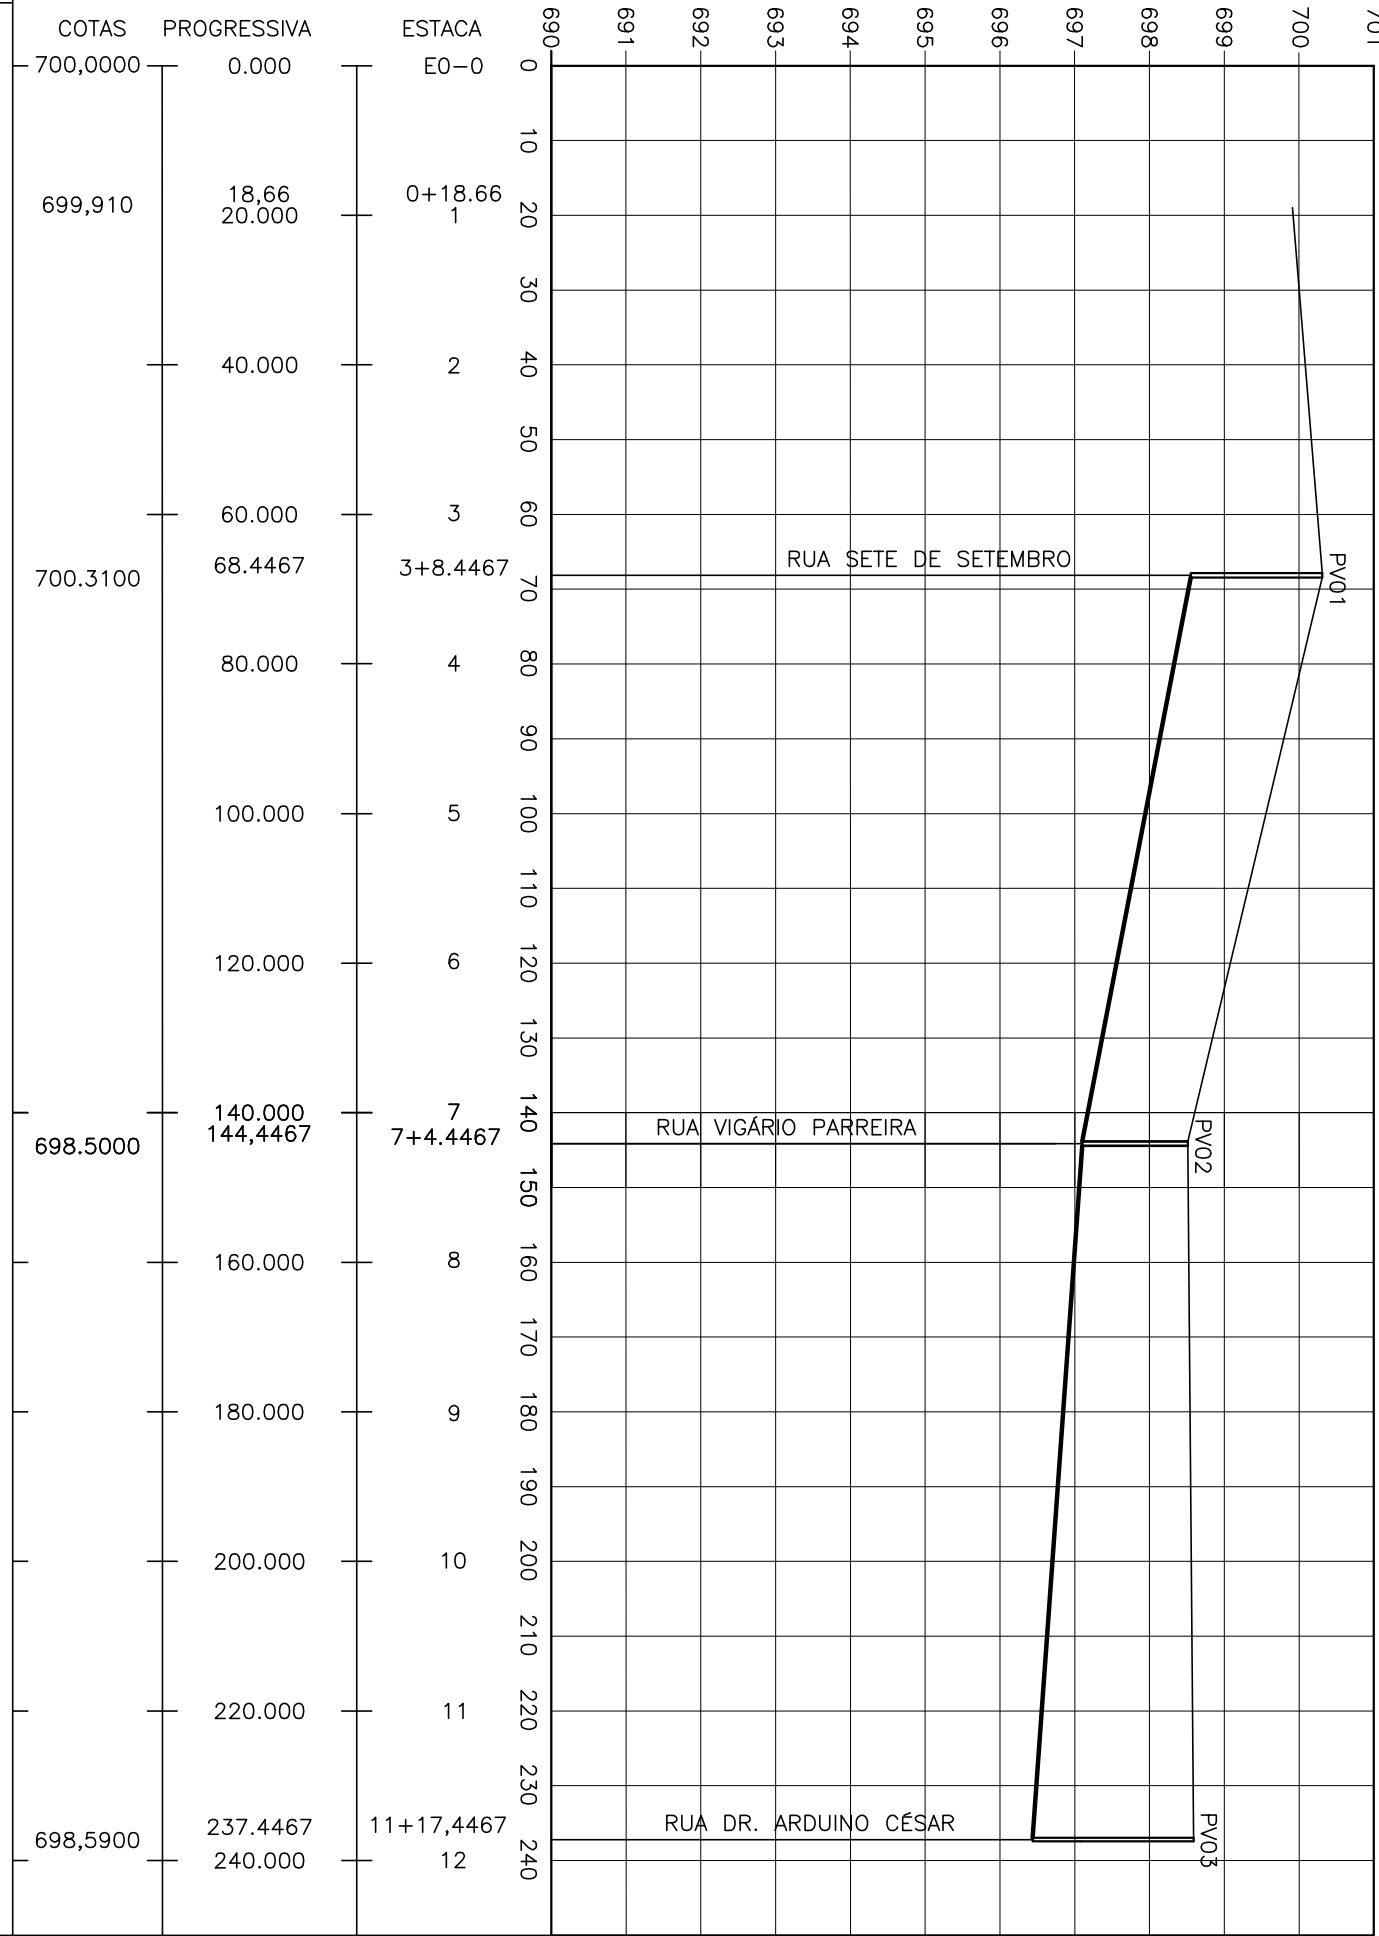

POÇO DE VISITA/TRECHO	Unid.	PVI01	PVI02	PVI03
EXTENSÃO	m	76,00	93,00	
COTA DO TERRENO	m	700,31	698,35	698,59
COTA DE FUNDO	m	698,350	697,100	694,440
PROFUNDIDADE	m	1,75	1,40	2,15
DIAMETRO/MATERIAL	mm	200		
DECLIVIDADE	m/m	0,0192	0,0071	


PERFIL LONGITUDINAL  
ESCALA  
VERTICAL : 1:100  
HORIZONTAL : 1:1.000

PRAÇA DONA CAROLINA

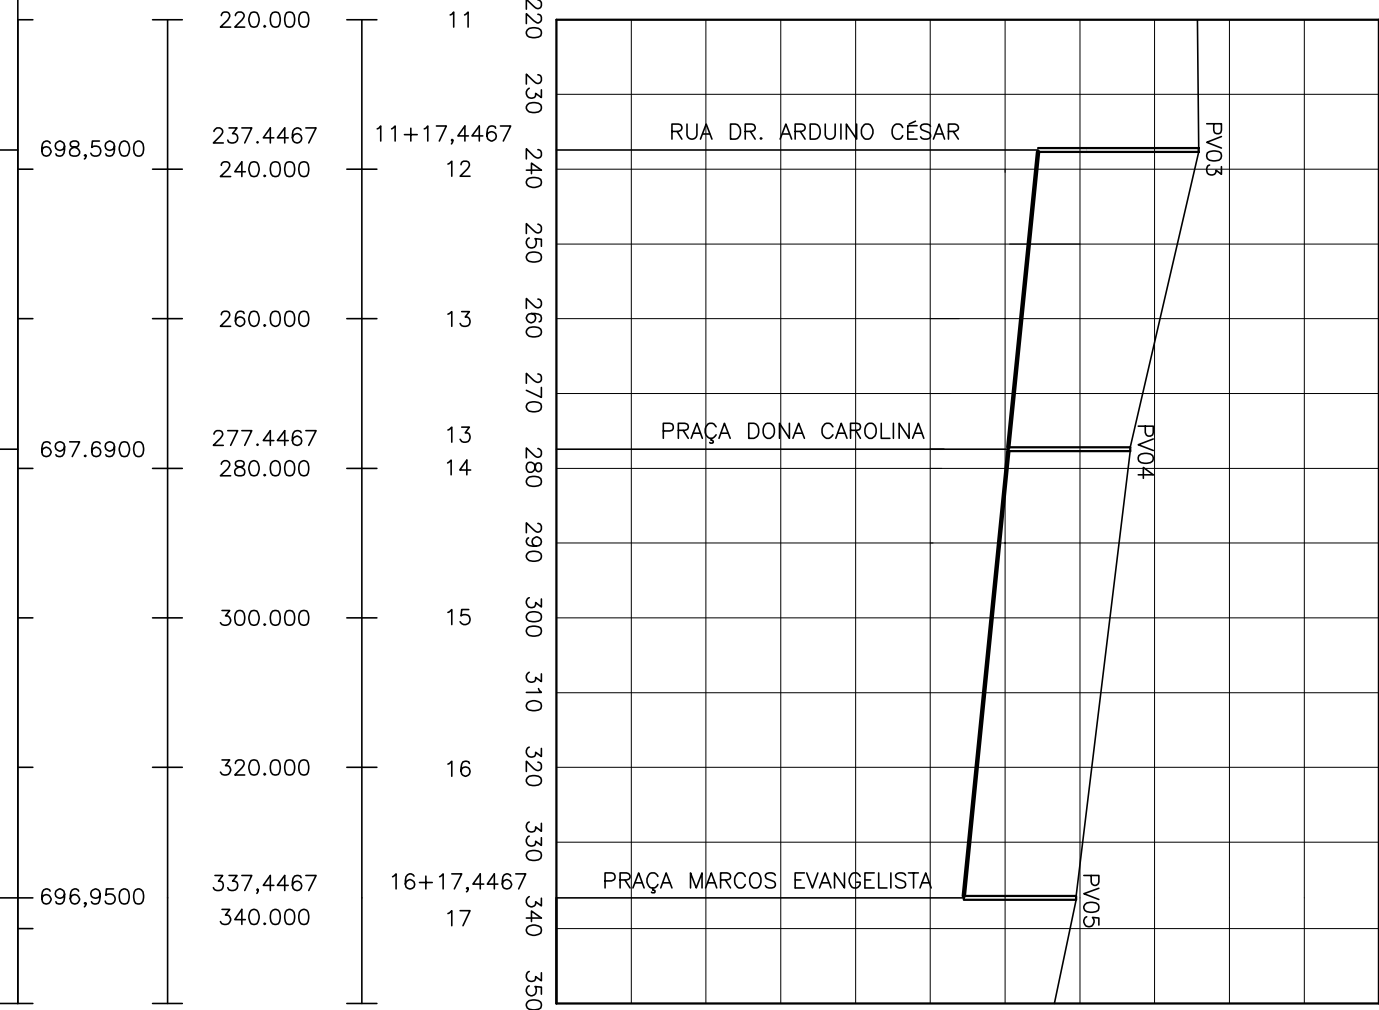


POÇO DE VISITA/TRECHO	Unid.	PVI03	PVI04	PVI05
EXTENSÃO	m	40,00	60,00	
COTA DO TERRENO	m	698,390	697,690	696,350
COTA DE FUNDO	m	696,440	696,680	695,550
PROFUNDIDADE	m	2,15	1,83	1,50
DIAMETRO/MATERIAL	mm	200		
DECLIVIDADE	m/m	0,0010	0,0010	

PERFIL LONGITUDINAL  
ESCALA  
VERTICAL : 1:100  
HORIZONTAL : 1:1.000

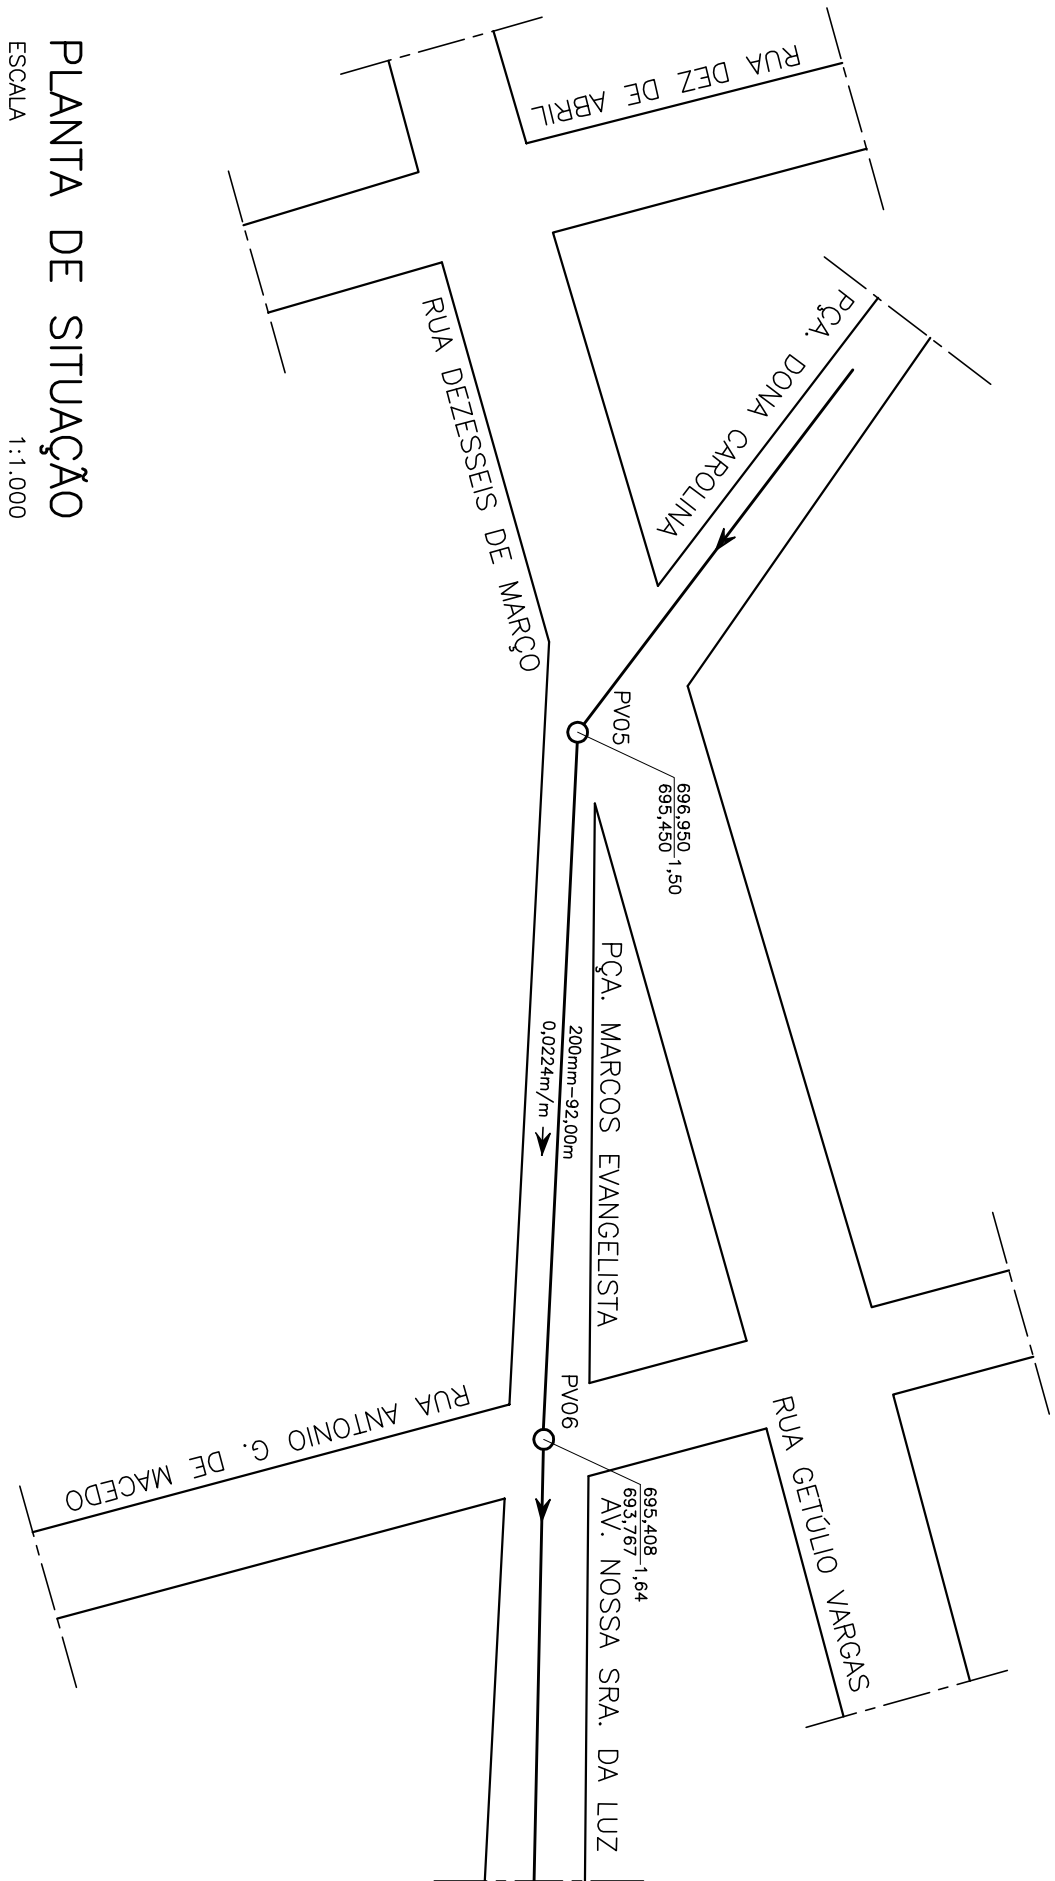


PLANTA DE SITUAÇÃO  
ESCALA  
1:1.000

PLANTA DE SITUAÇÃO  
ESCALA  
1:1.000

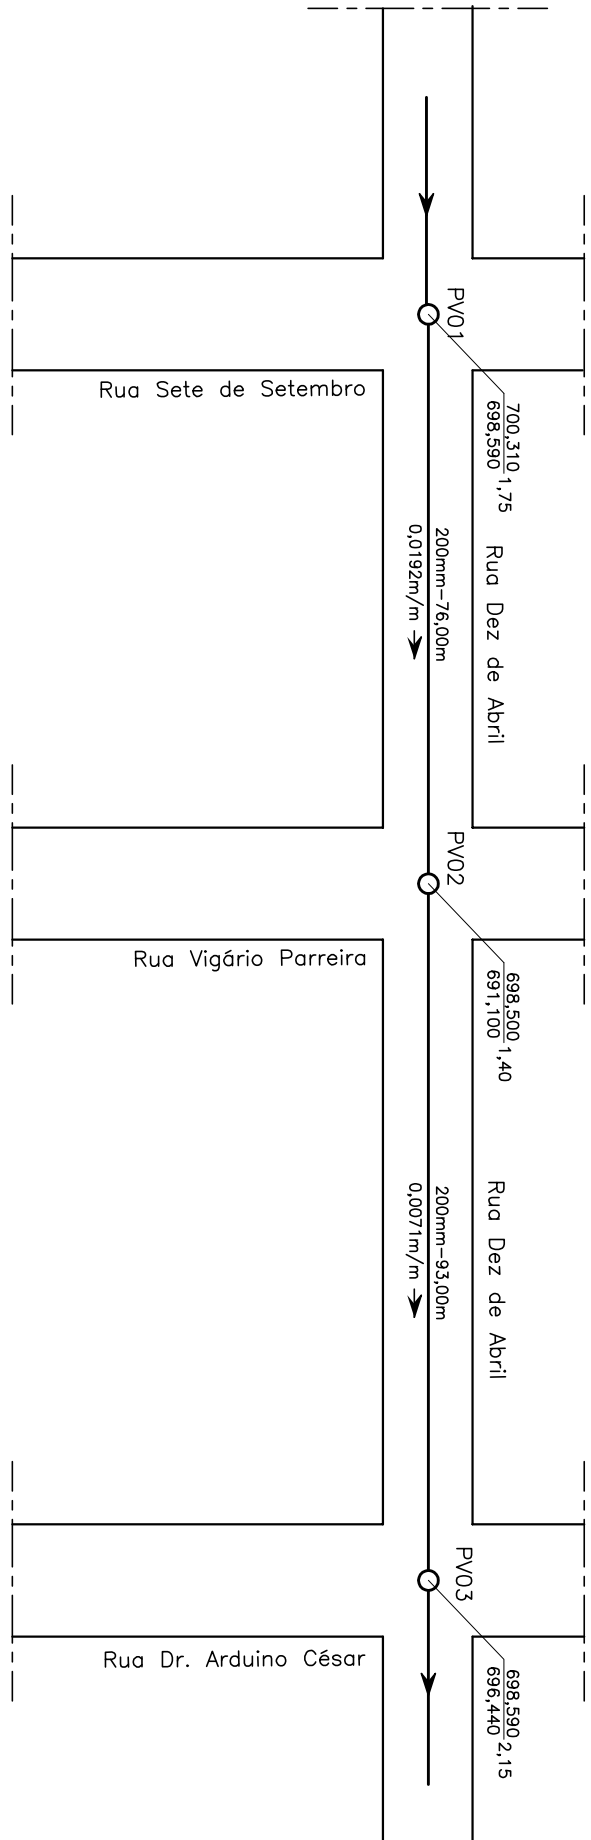

PLANTA DE SITUAÇÃO  
ESCALA  
1:1.000

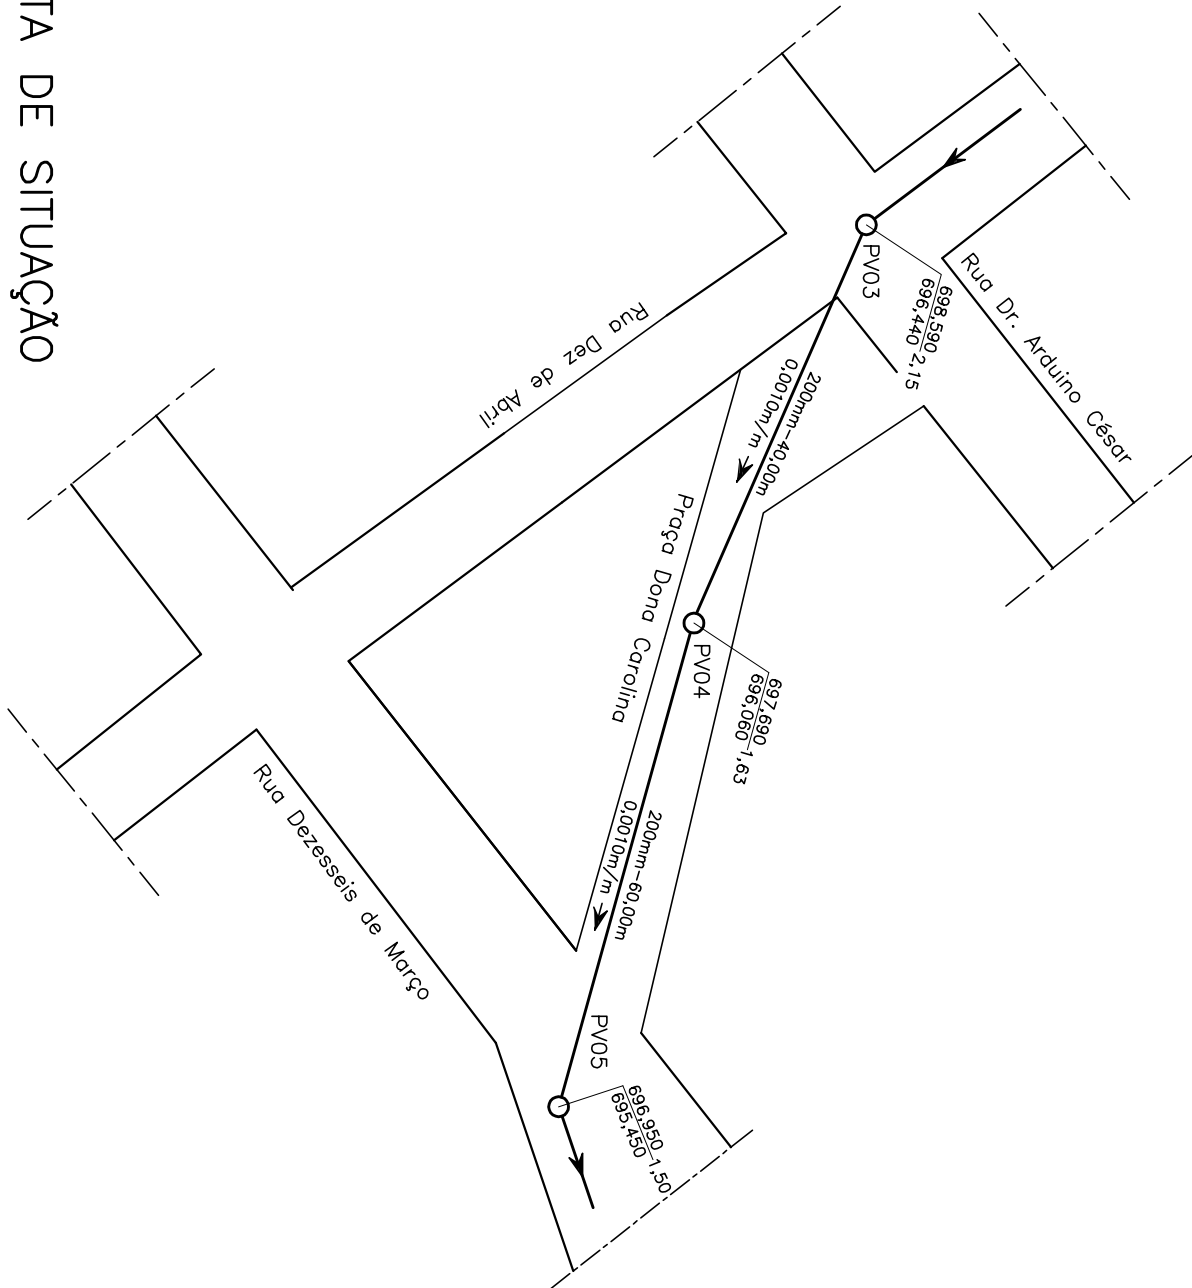

AMASH ASSOCIAÇÃO DOS MUNICÍPIOS DA MICROREGIÃO DO ALTO SÃO FRANCISCO				PREFEITURA MUNICIPAL DE LUZ	
RESPONSÁVEL TÉCNICO		PROJETO		ESCALA	
Ricardo F. Poltronieri		GEOMÉTRICO – Interceptor Esquardo		INDICADA	
CREA 78.407 D/MG		RUA DEZ DE ABRIL/POÇO DONA CAROLINA/POÇO M. EVANGELISTA		361,00 m	
7fp		SECRET. OBRAS		05	
DATA		FEVREIRO DE 2007		PERFIS E LOCAÇÃO	
				07	