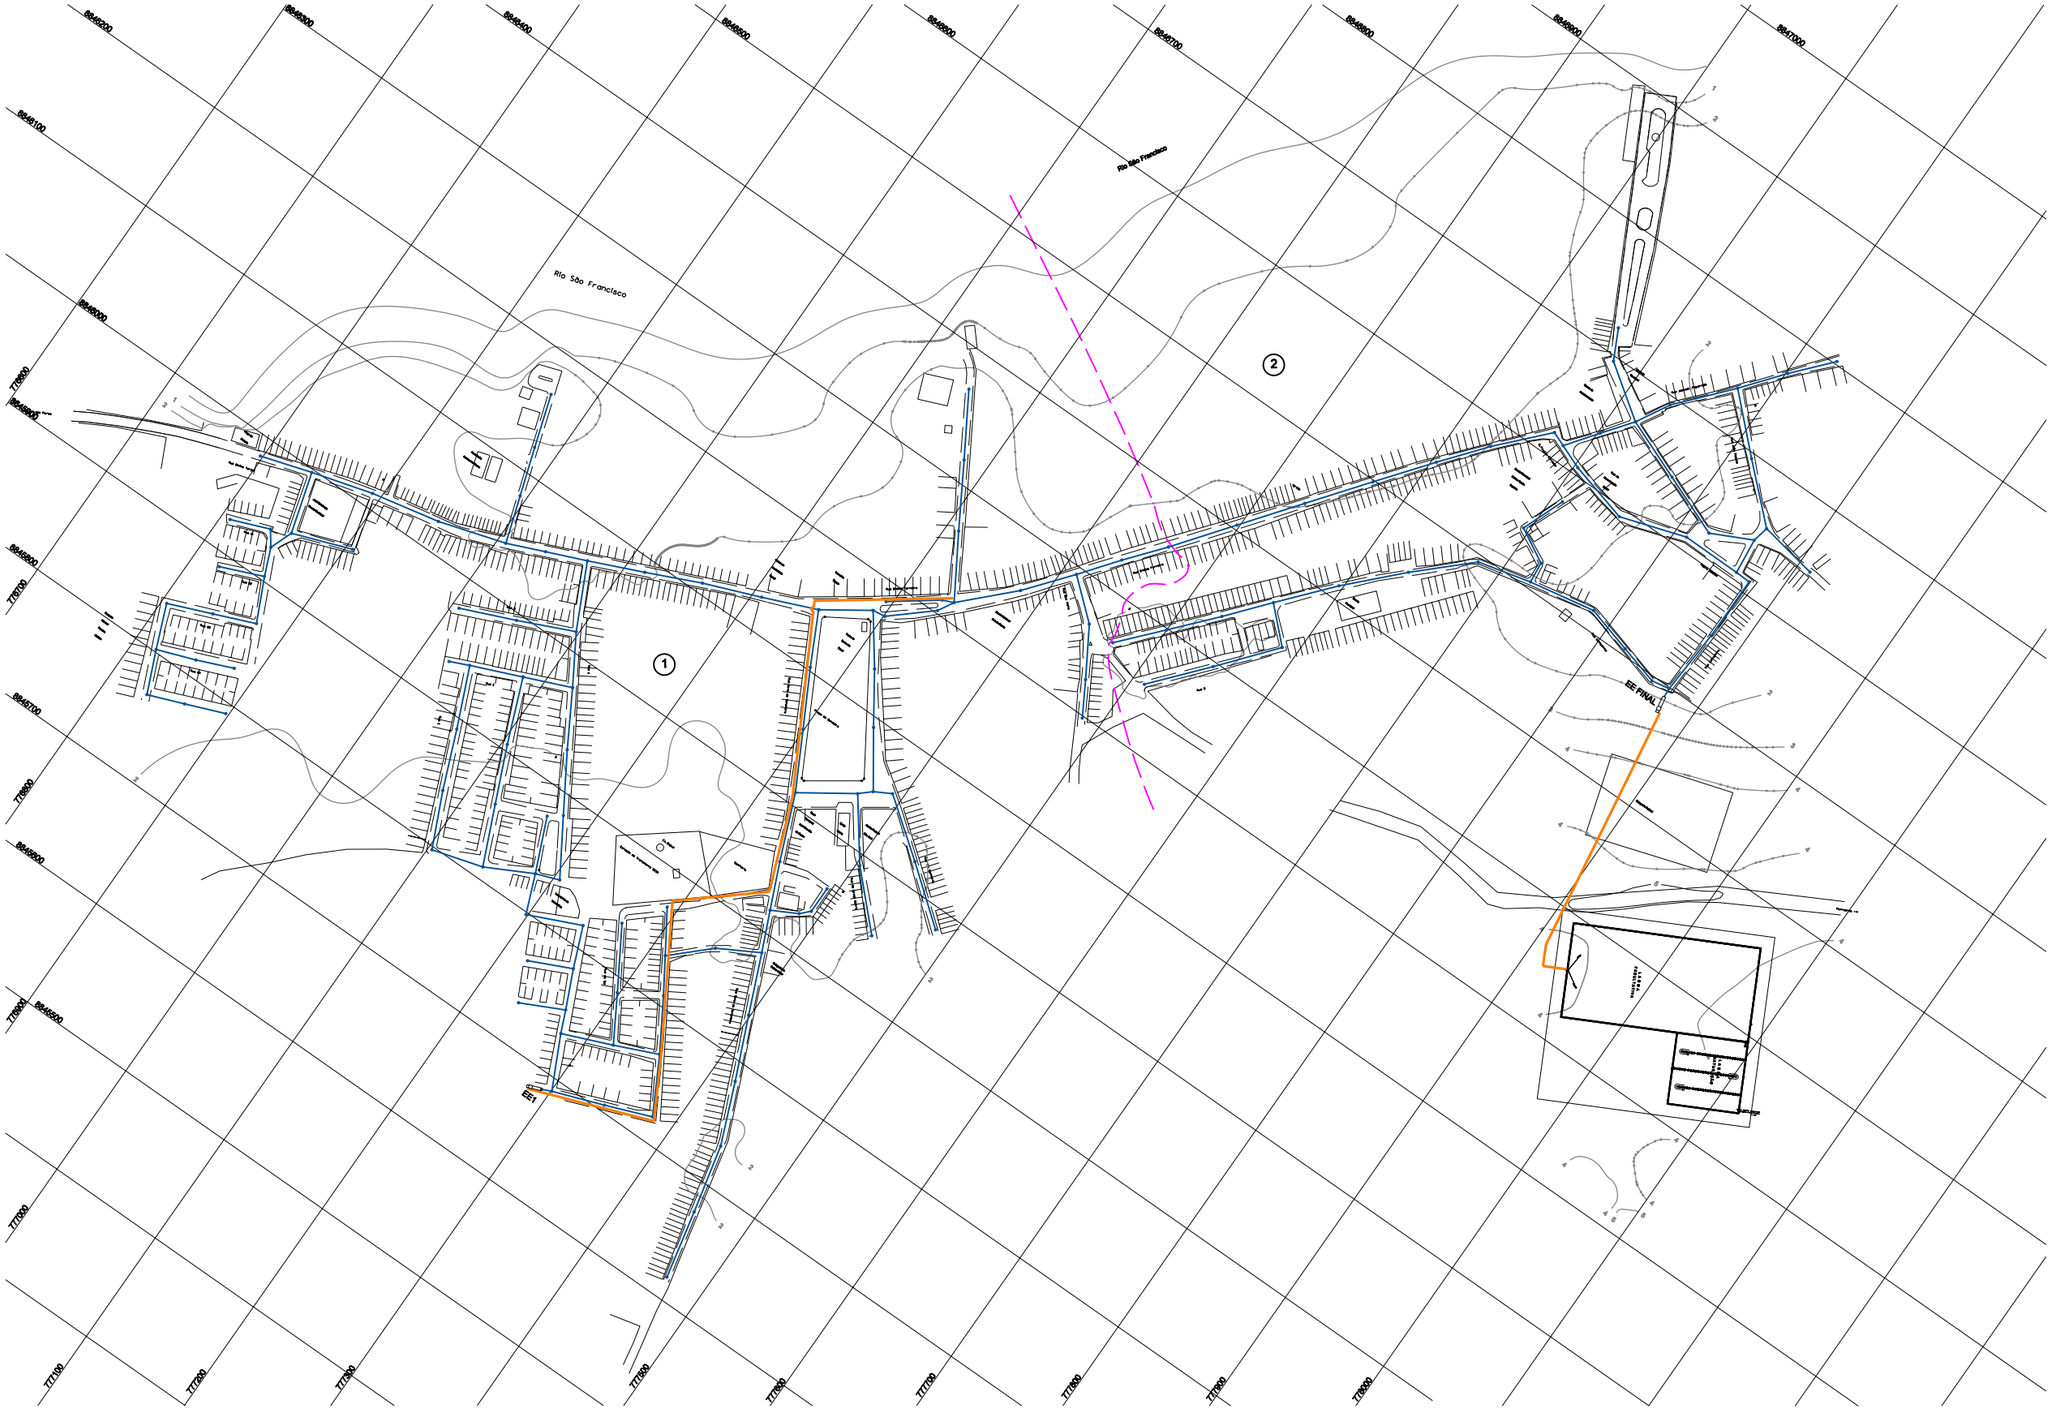

CONVENÇÕES

- REDE PROJETADA
- EMISSÁRIO
- LIMITE DE BACIAS
- (1) IDENTIFICAÇÃO DA BACIA
- PV-POÇO DE VISITA
- EEE ESTAÇÃO ELEVATÓRIA DE ESGOTO

Nº	DESCRIÇÃO DA REVISÃO	EXECUÇÃO	APROVADO	DATA	APROVADO	DATA
		CODEVASF			CODEVASF	

DESENHOS DE REFERÊNCIA - TÍTULO	NÚMERO

MINISTÉRIO DA INTEGRAÇÃO NACIONAL-MI
COMPANHIA DE DESENVOLVIMENTO DOS VALES DO SÃO FRANCISCO E DO PARNAÍBA

Elaboração dos Projetos Básicos de Esgotamento Sanitário de 15 Cidades no Estado de Sergipe

DESENHO : LUÍS ANTONIO	ASSUNTO : BREJO GRANDE ARRANJO GERAL PLANTA	ESCALA : 1:2.000
PROJETO : OSTRON B. B. FILHO CREA 8781VD-PE		DATA : JUNHO/2007
COORDENAÇÃO : ANTONIO C. VIDON CREA 3734VD-DF		PRANCHA : BRE-PB-AG-001-R0

TECHNE engenharia e consultoria