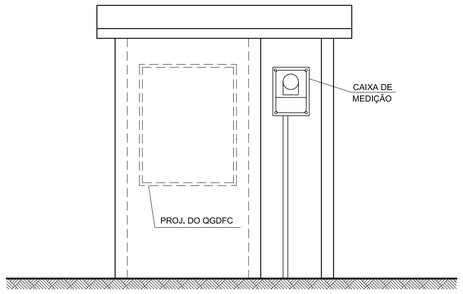

VISTA FRONTAL
ESC.——1:25

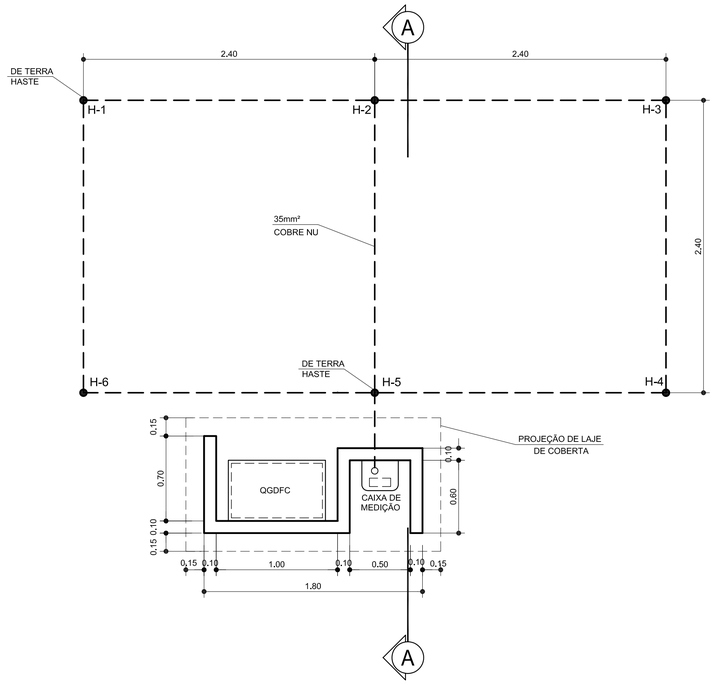

PLANTA
ESC.——1:25

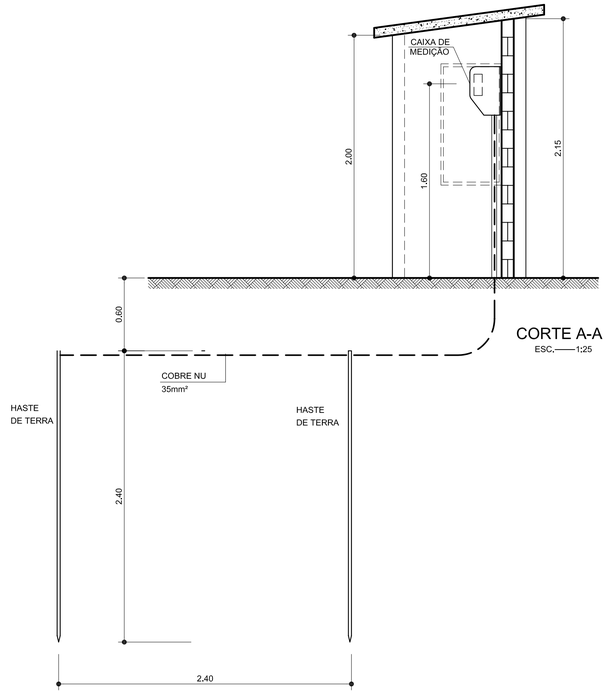

CORTE A-A
ESC.——1:25

CORTE A-A
ESC.——1:25

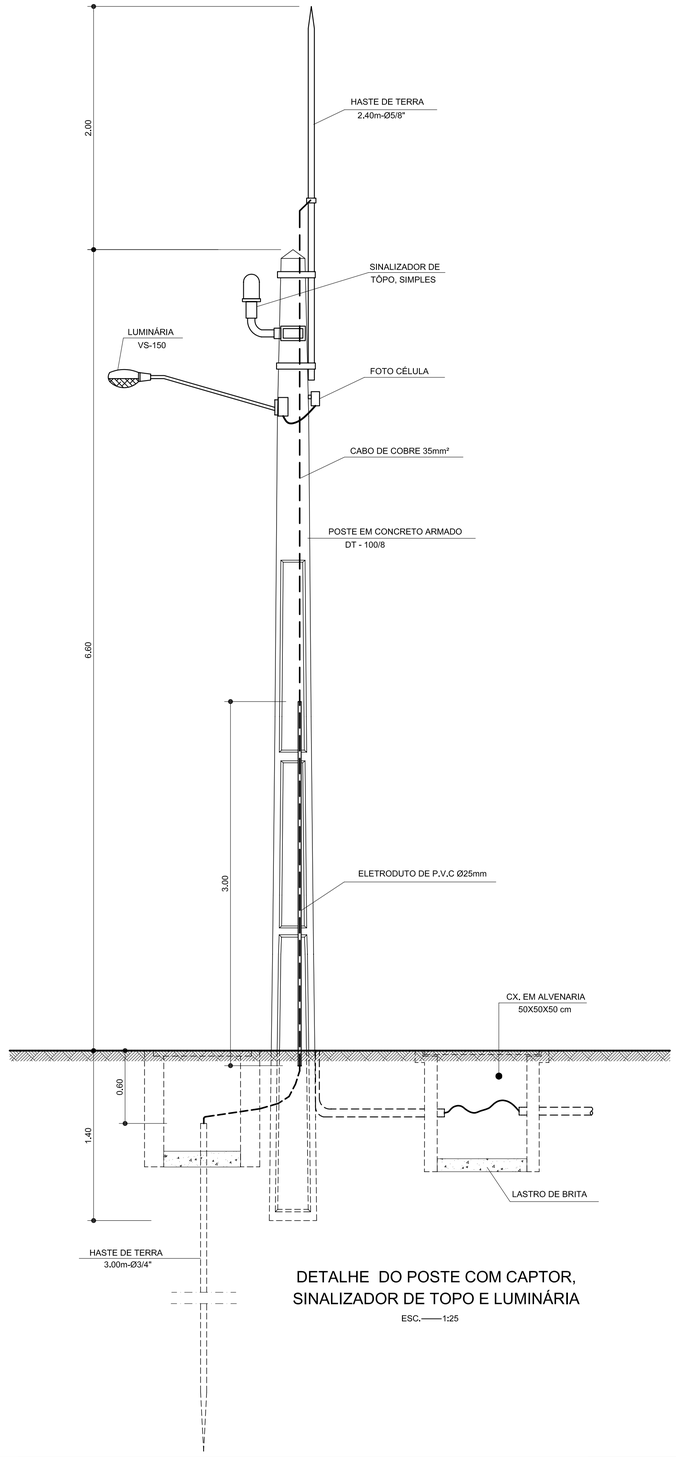

DETALHE DO POSTE COM CAPTOR,
SINALIZADOR DE TOPO E LUMINÁRIA
ESC.——1:25

Nº	DESCRIÇÃO DA REVISÃO	EXECUÇÃO	APROVADO	DATA	APROVADO	DATA
		CODEVASF			CODEVASF	

NÚMERO

MINISTÉRIO DA INTEGRAÇÃO NACIONAL-MI
COMPANHIA DE DESENVOLVIMENTO DOS VALES
DO SÃO FRANCISCO E DO PARNAÍBA

Elaboração dos Projetos Básicos de Esgotamento Sanitário
de 15 Cidades no Estado de Sergipe

DESENHO : MARCÍLIO CEINEIROS
PROJETO : GERSON B. B. FILHO CREA 8761/D-PE
COORDENAÇÃO : ANTONIO C. VIDON CREA 2724/D-DF

BREJO GRANDE
DETALHE DO NICHO DE MEDIÇÃO, QUADRO
GERAL DE ENTRADA E SPDA

ESCALA : INDICADA
DATA : JUNHO/2007
PRANCHA : BRE-PB-EL-008-R0

TECHNE engenheiros consultores