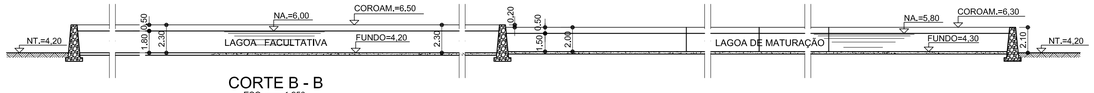

CORTE B - B
ESC. ——1:250

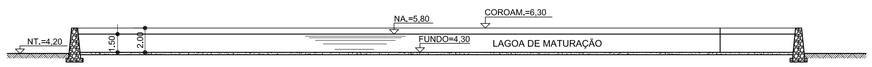

CORTE C - C
ESC. ——1:250

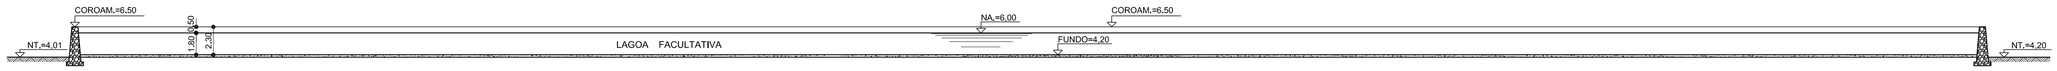

CORTE A - A
ESC. ——1:250

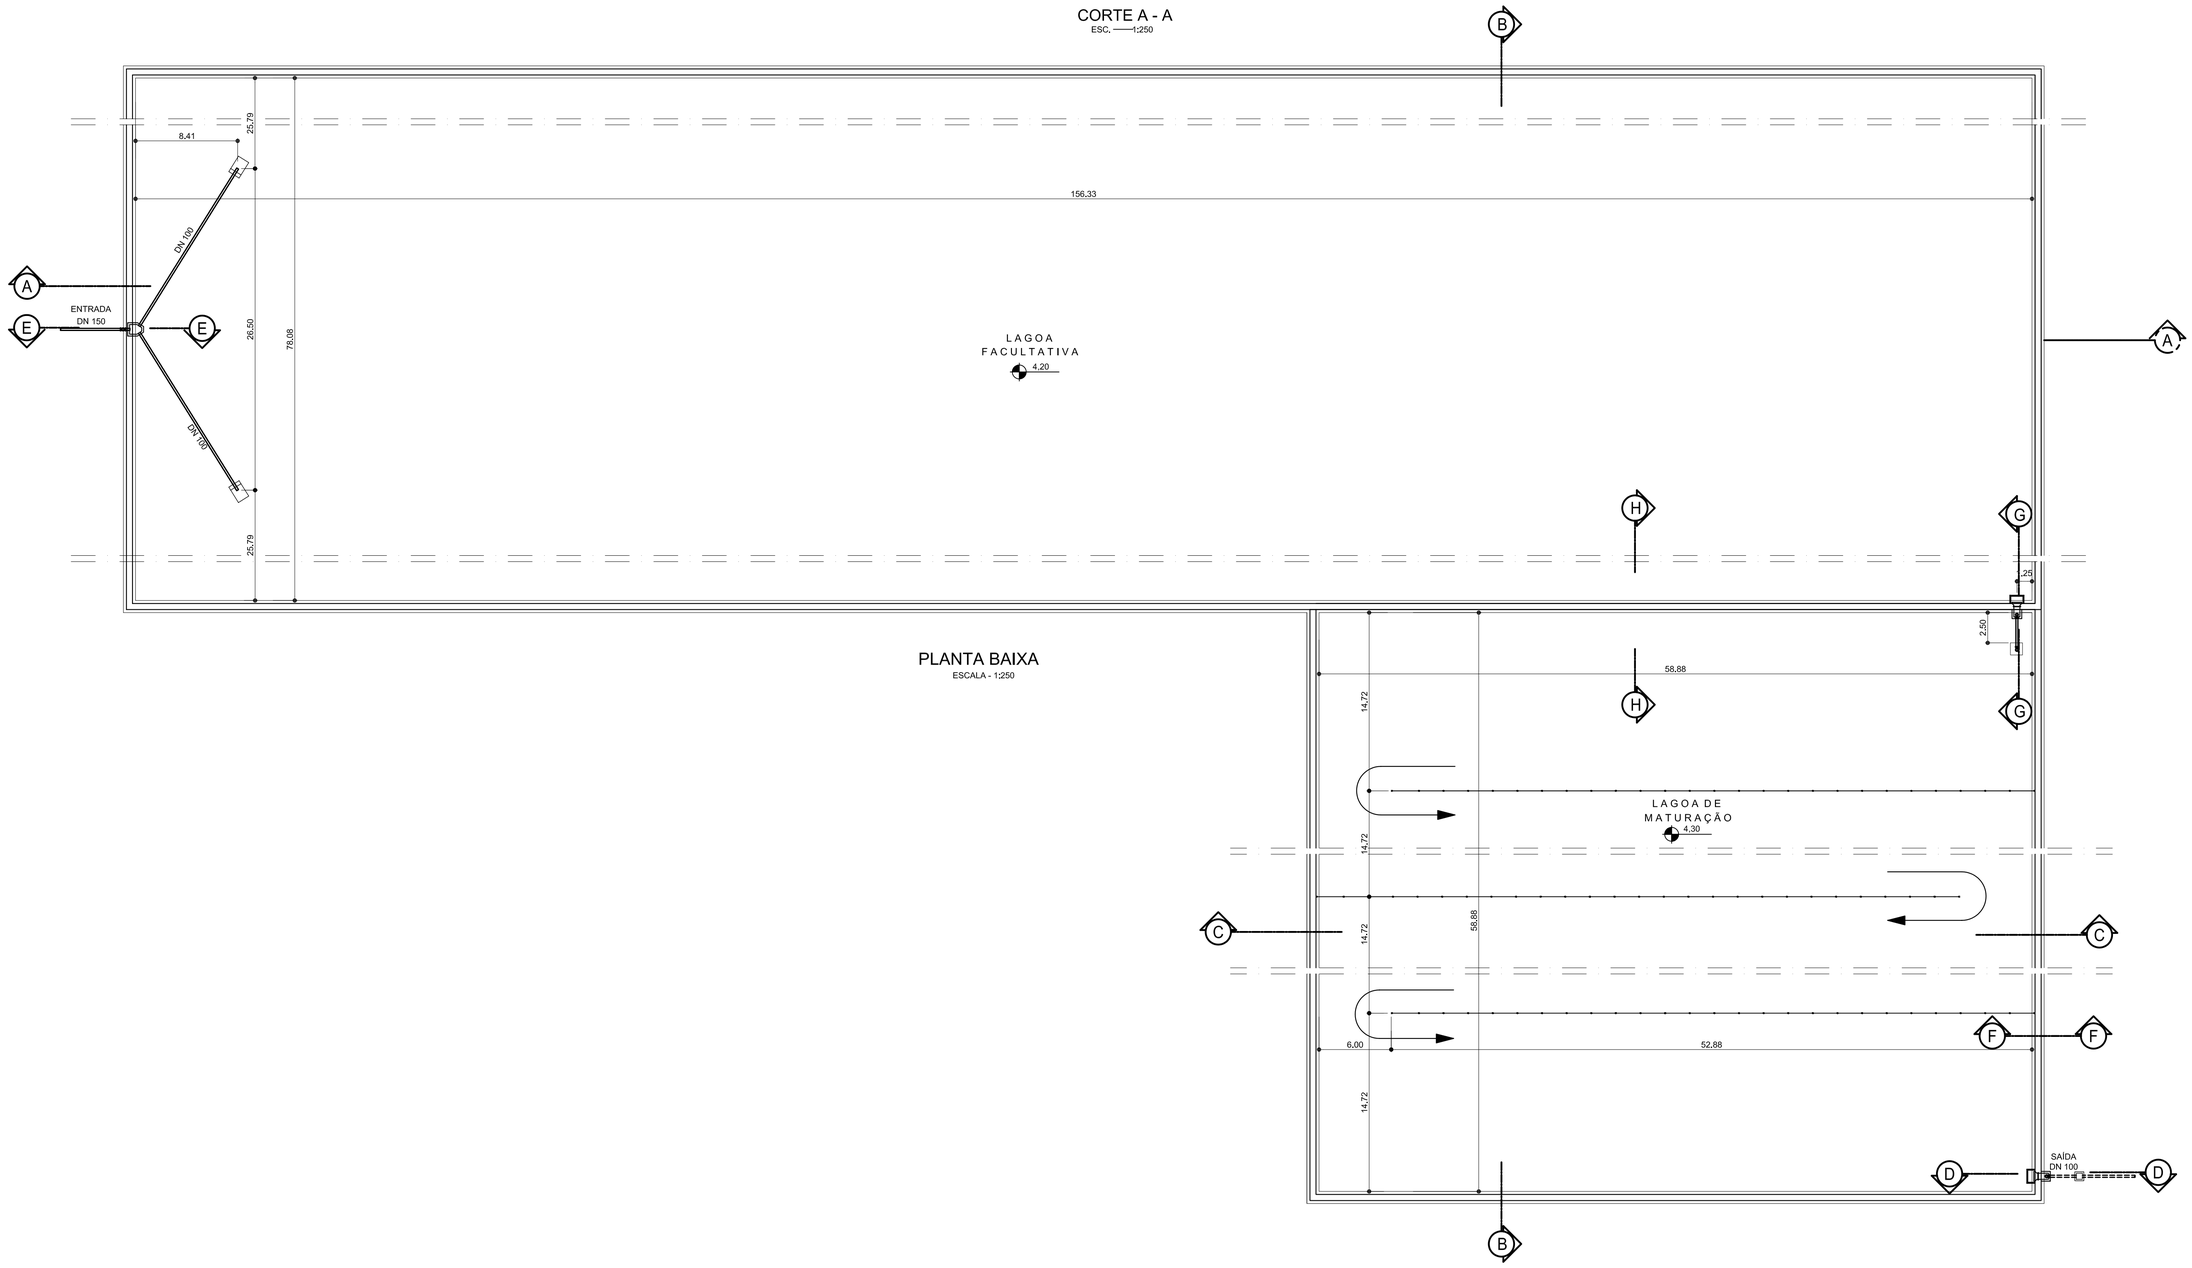

PLANTA BAIXA
ESCALA - 1:250

Nº	DESCRIÇÃO DA REVISÃO	EXECUÇÃO	APROVADO	DATA	APROVADO	DATA
		CODEVASF			CODEVASF	

DESENHOS DE REFERÊNCIA - TÍTULO	NÚMERO

MINISTÉRIO DA INTEGRAÇÃO NACIONAL-MI
COMPANHIA DE DESENVOLVIMENTO DOS VALES DO SÃO FRANCISCO E DO PARNAÍBA

Elaboração dos Projetos Básicos de Esgotamento Sanitário de 15 Cidades no Estado de Sergipe

DESENHO : MARCÍLIO CISNEIROS
PROJETO : GERSON B. B. FILHO CREA 6761/D-PE
COORDENAÇÃO : ANTONIO C. VIDON CREA 27240-D/F

ASSUNTO :
BREJO GRANDE
LAGOAS FACULTATIVA E DE MATURAÇÃO
PLANTA BAIXA E CORTES

ESCALA : INDICADA
DATA : JUNHO/2007
PRANCHA : BRE-PB-ETE-003-R1

TECHNE engenheiros consultores