



CORTE B-B
ESCALA 1:25

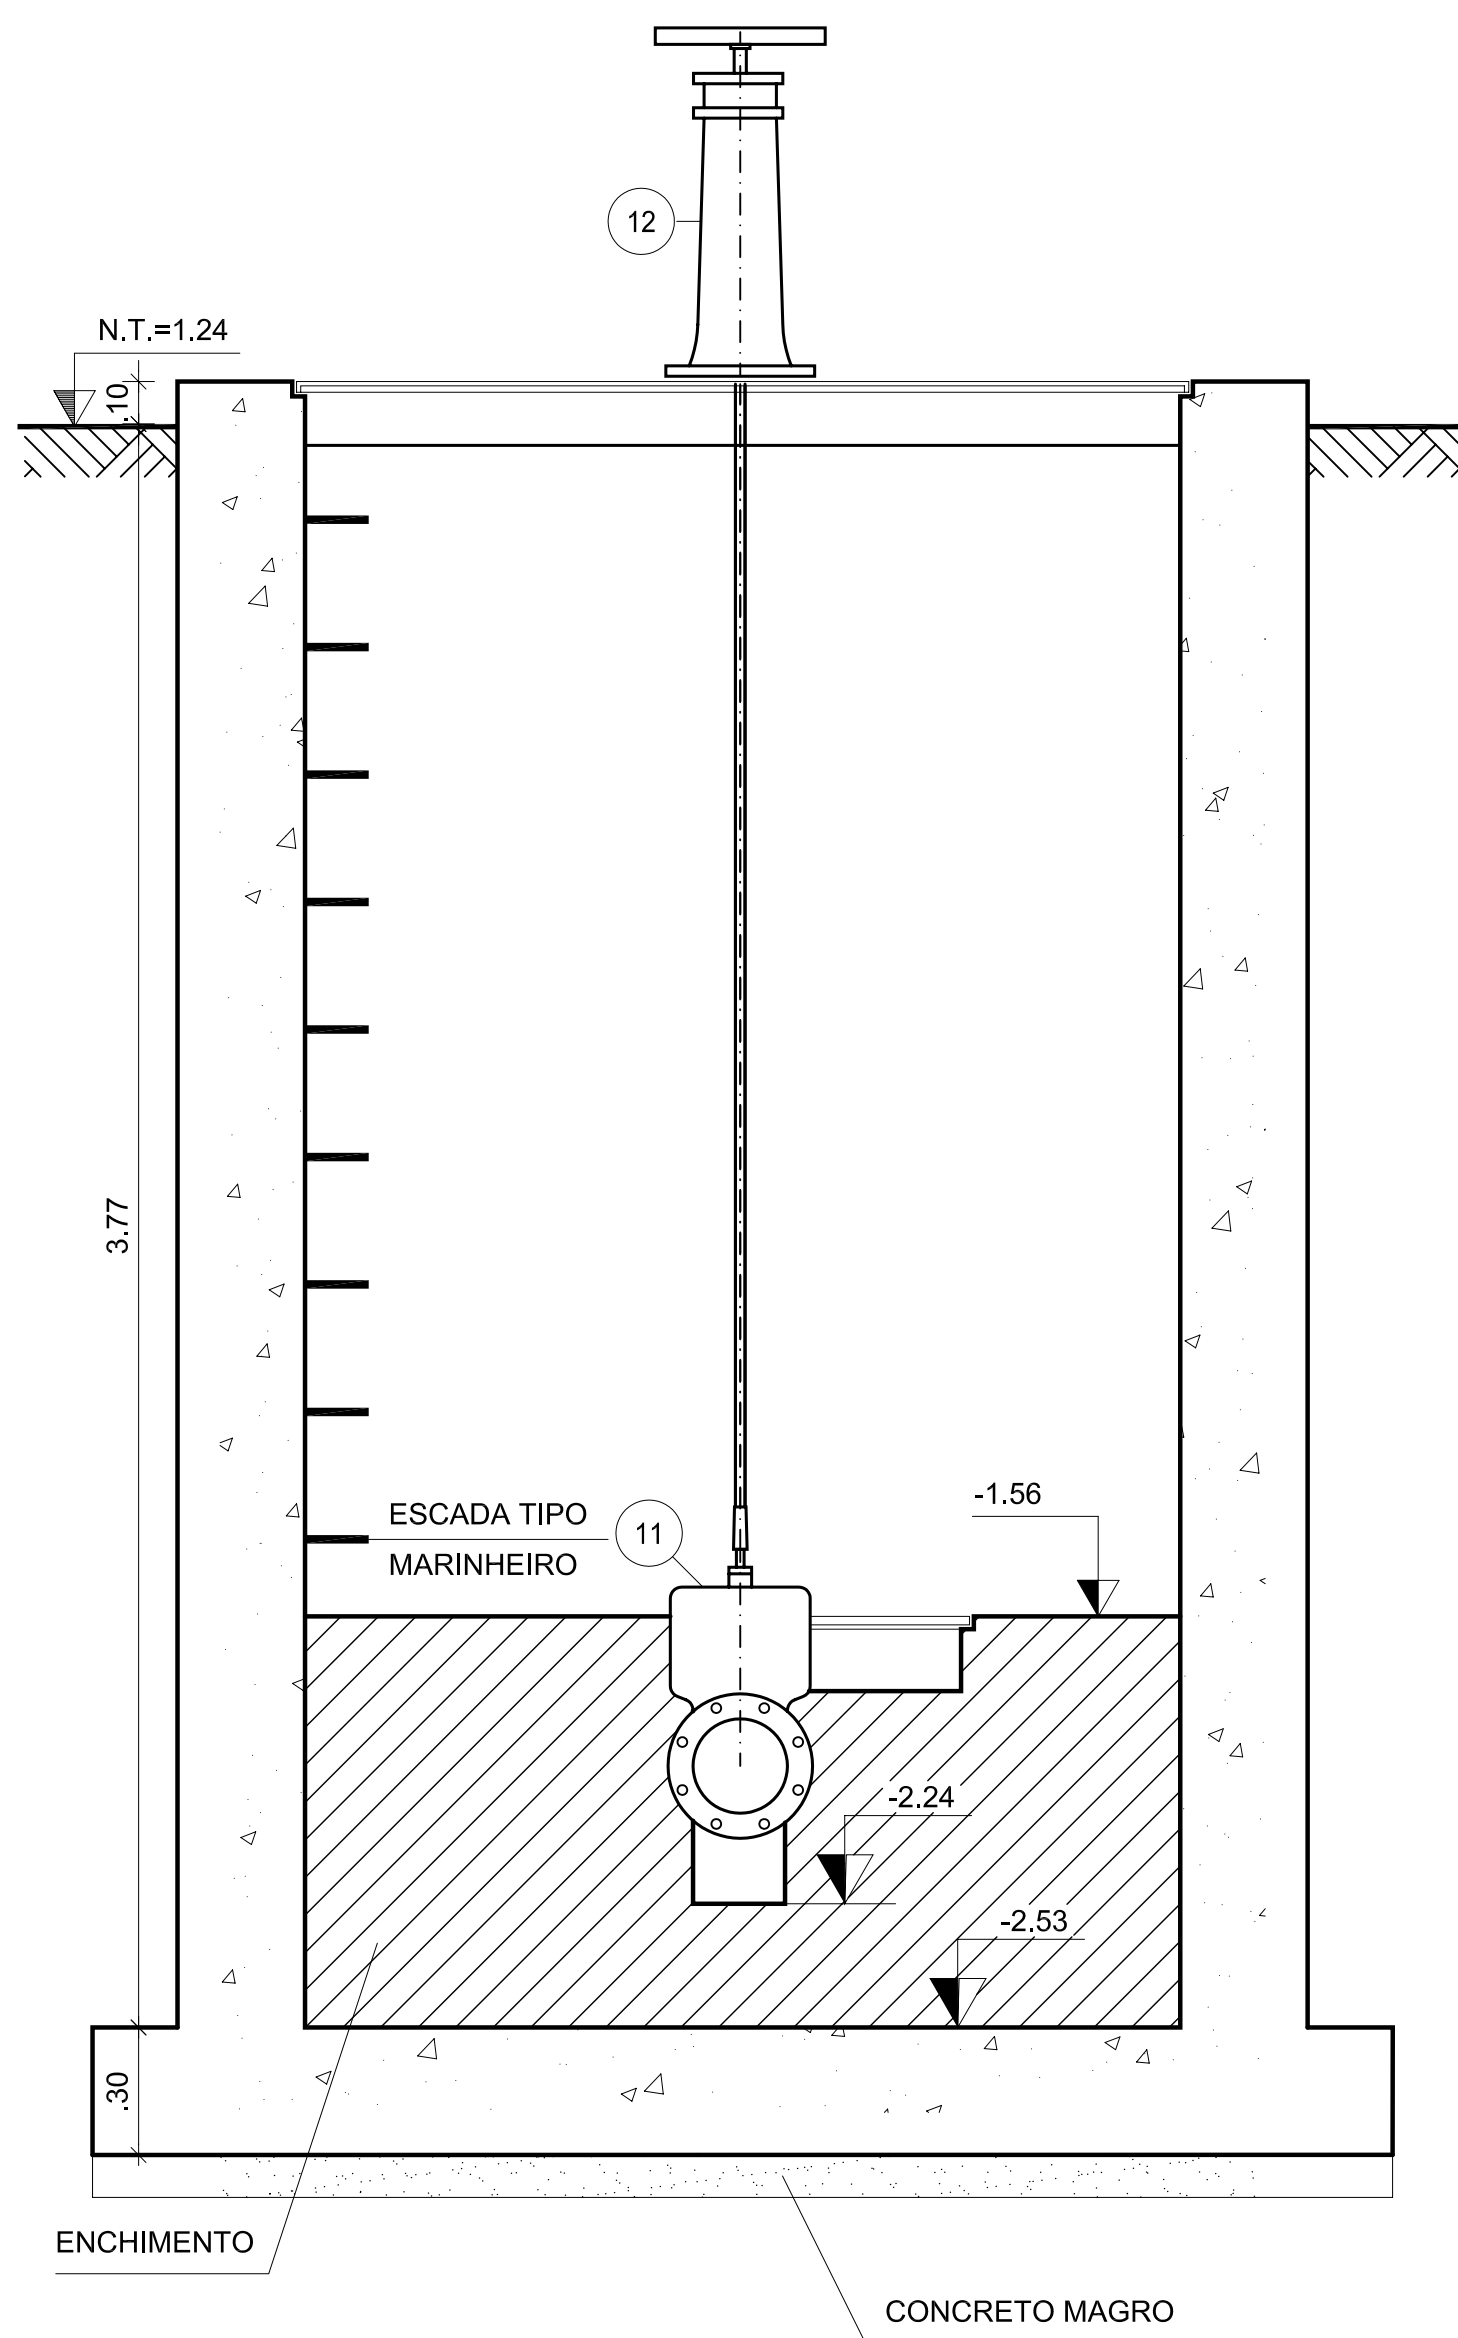


CORTE C-C


DETALHE DA GRADE DE BARRAS

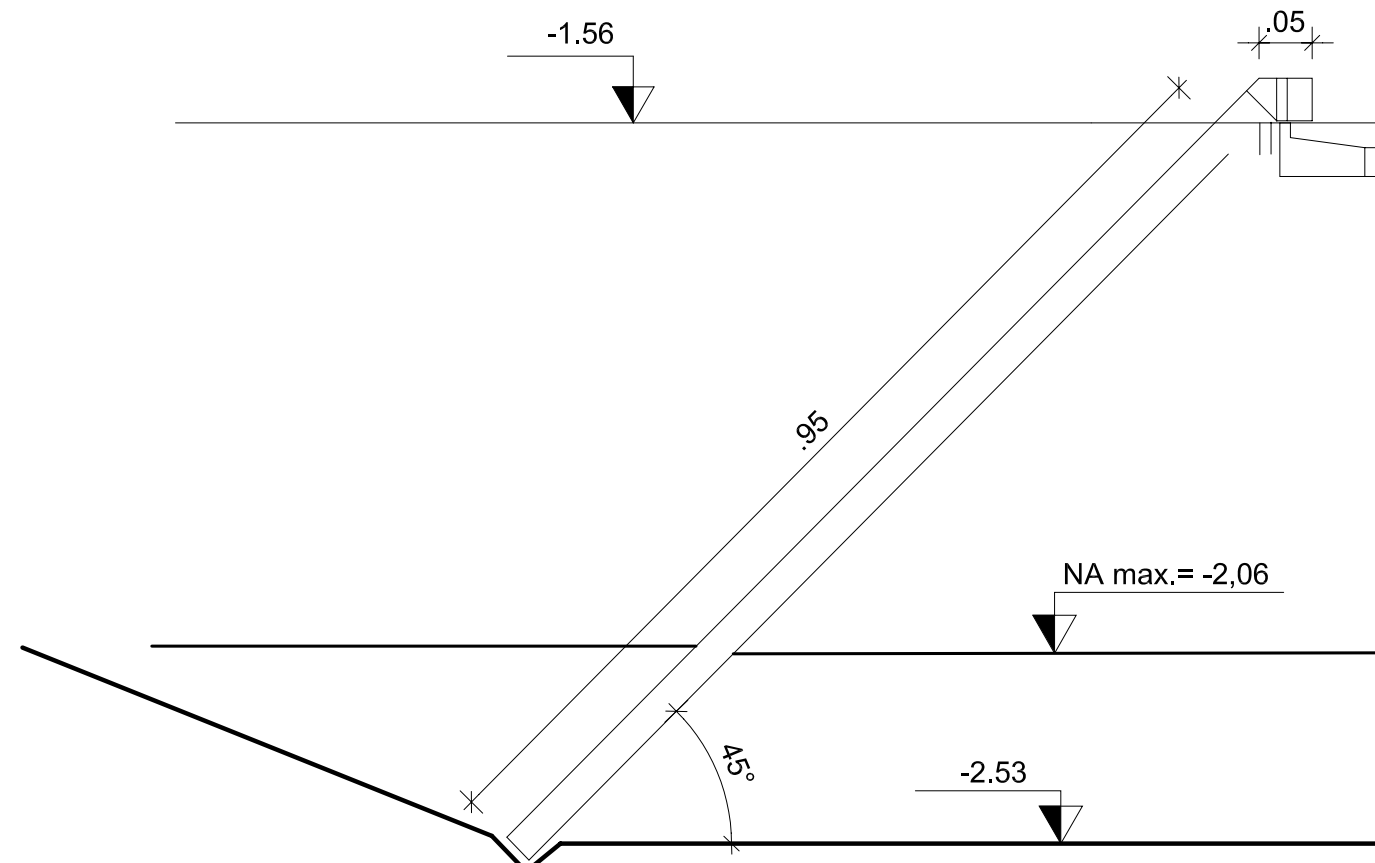


CORTE E-E
ESCALA 1:10

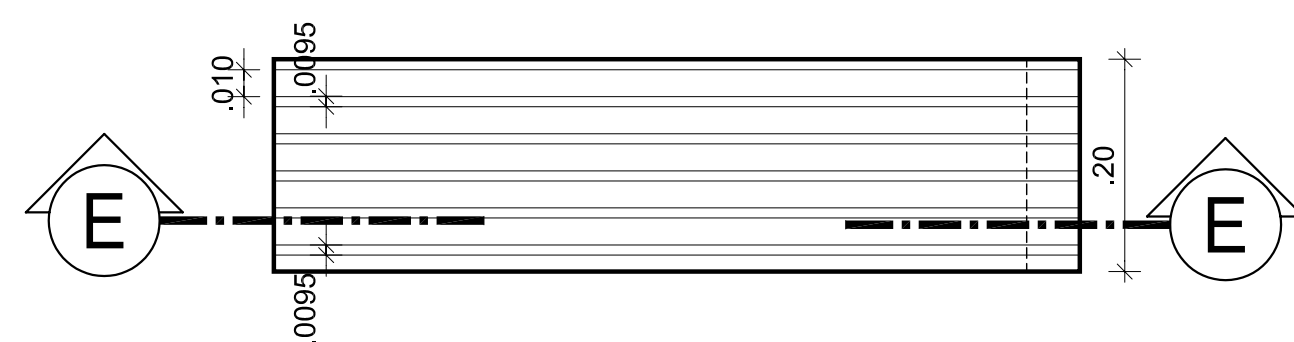

VISTA SUPERIOR
ESCALA 1:10

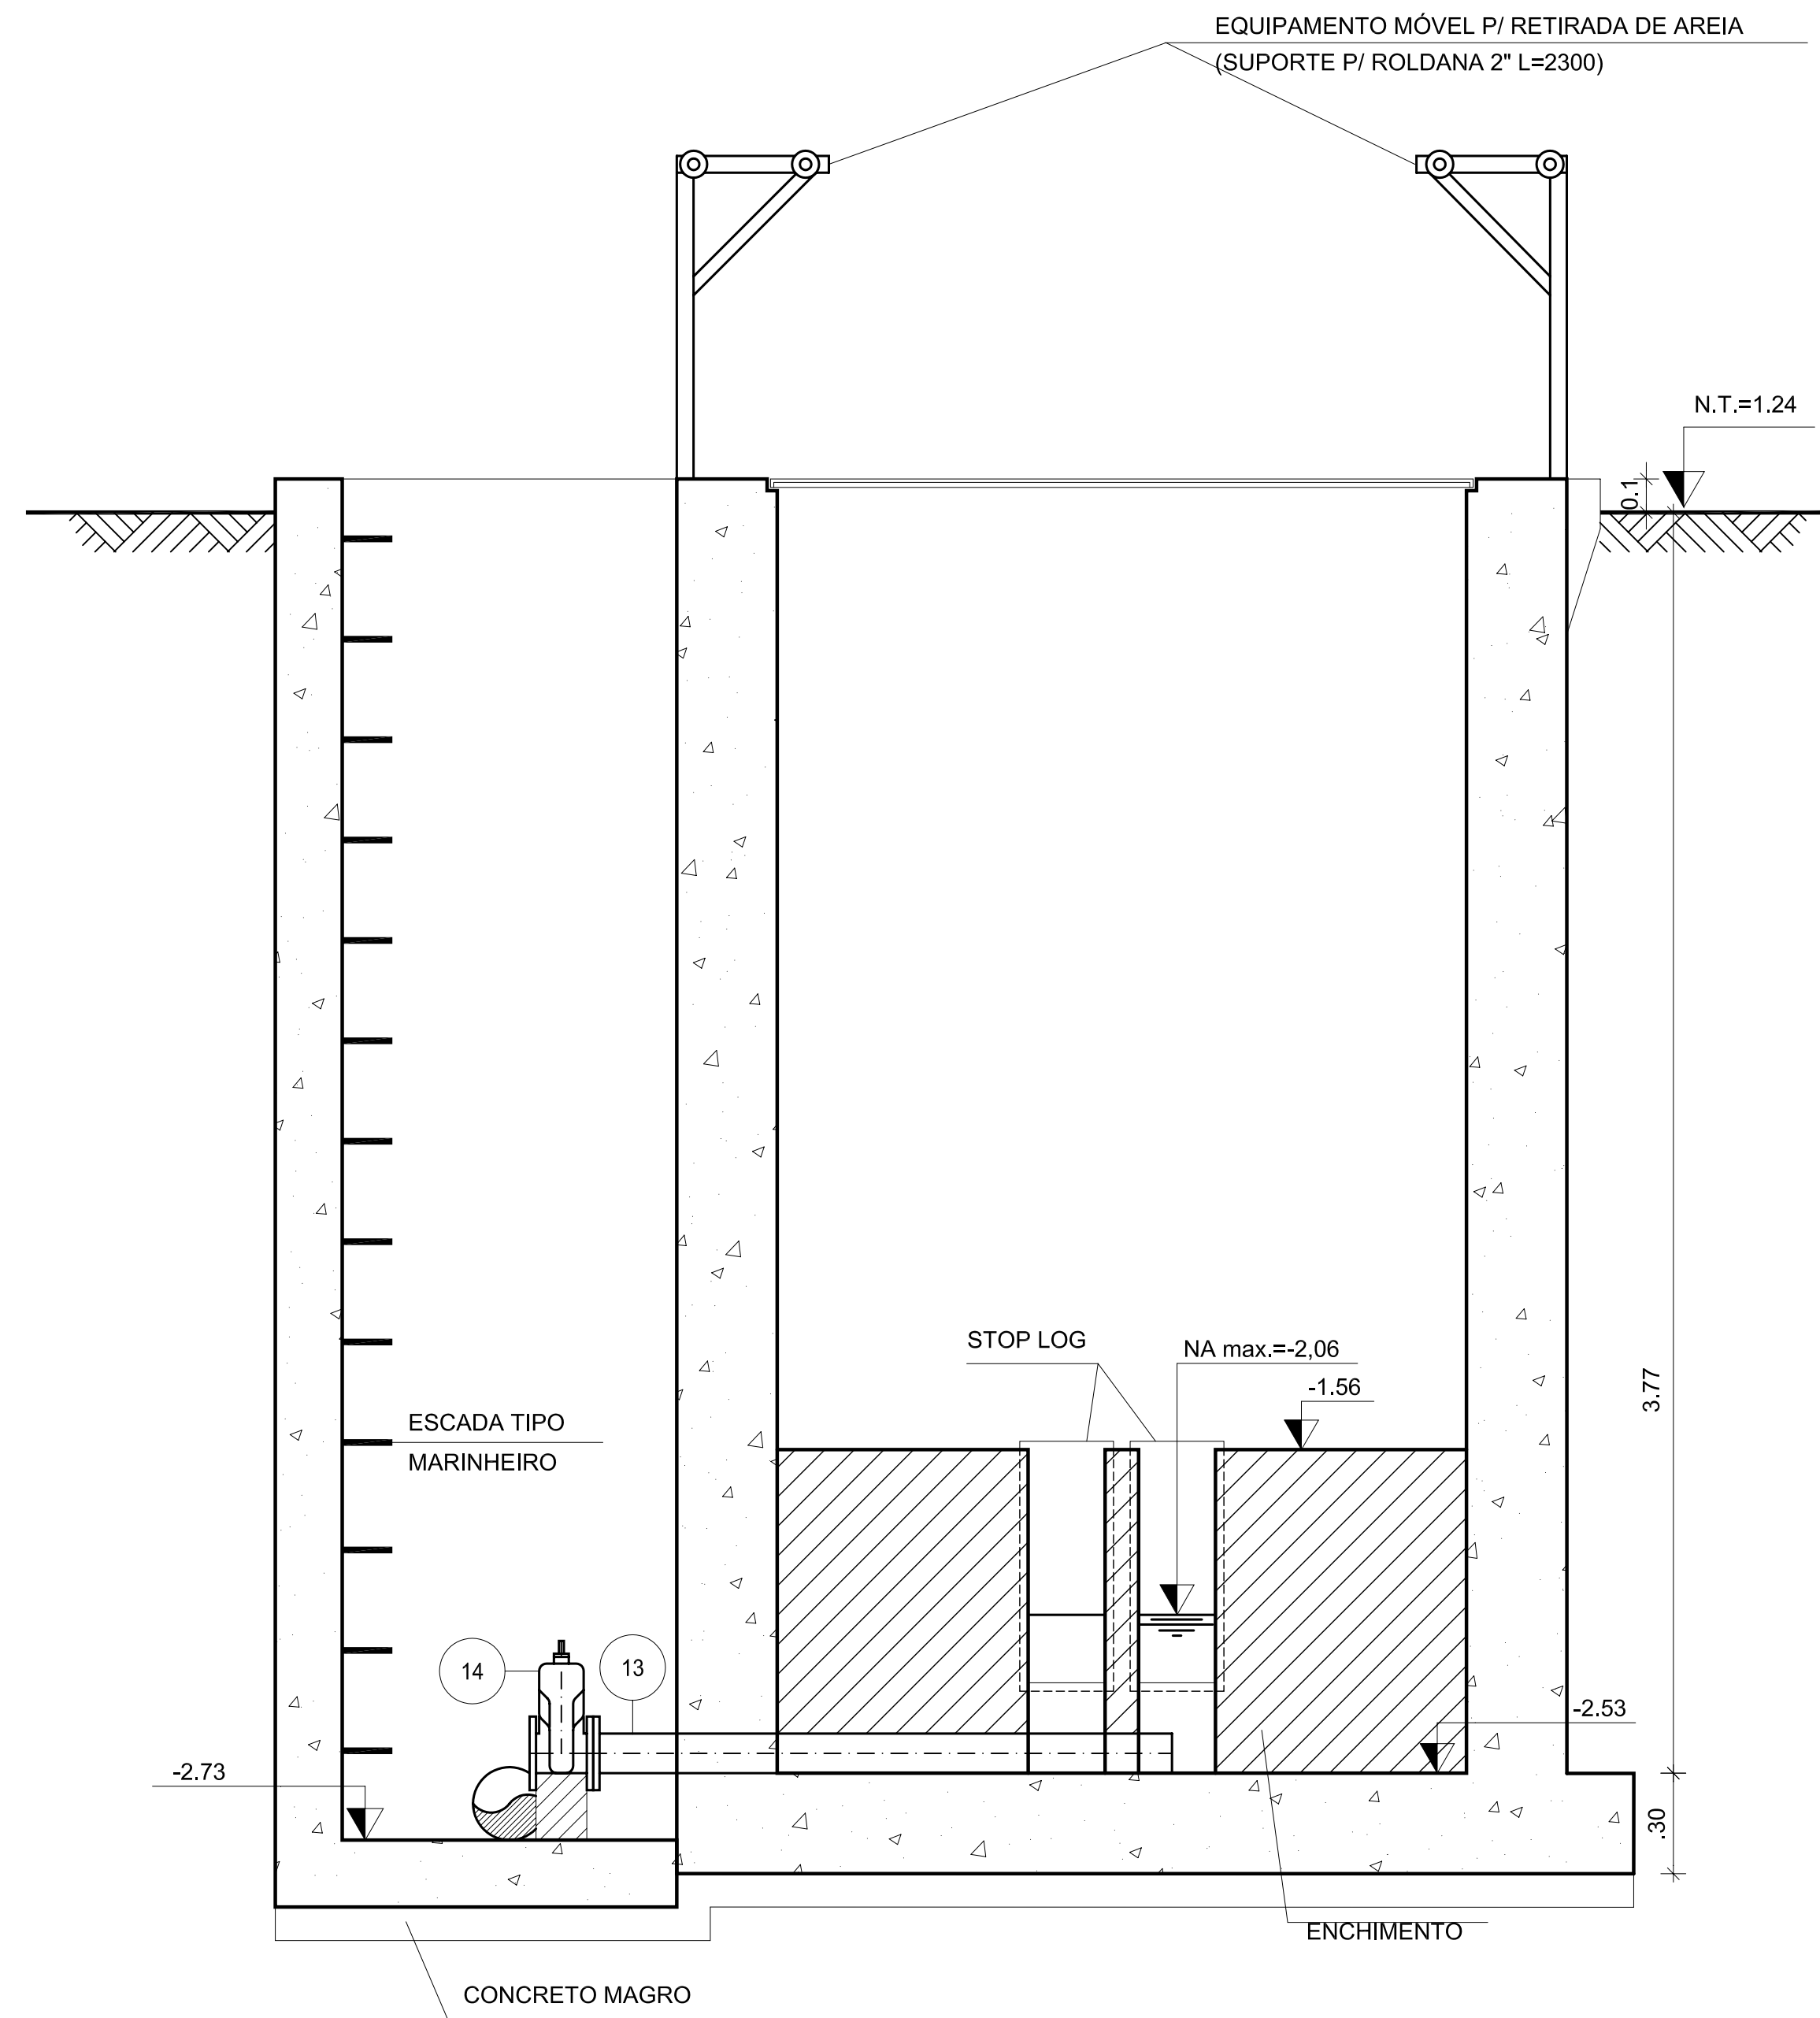

CORTE D-D
ESCALA 1:25

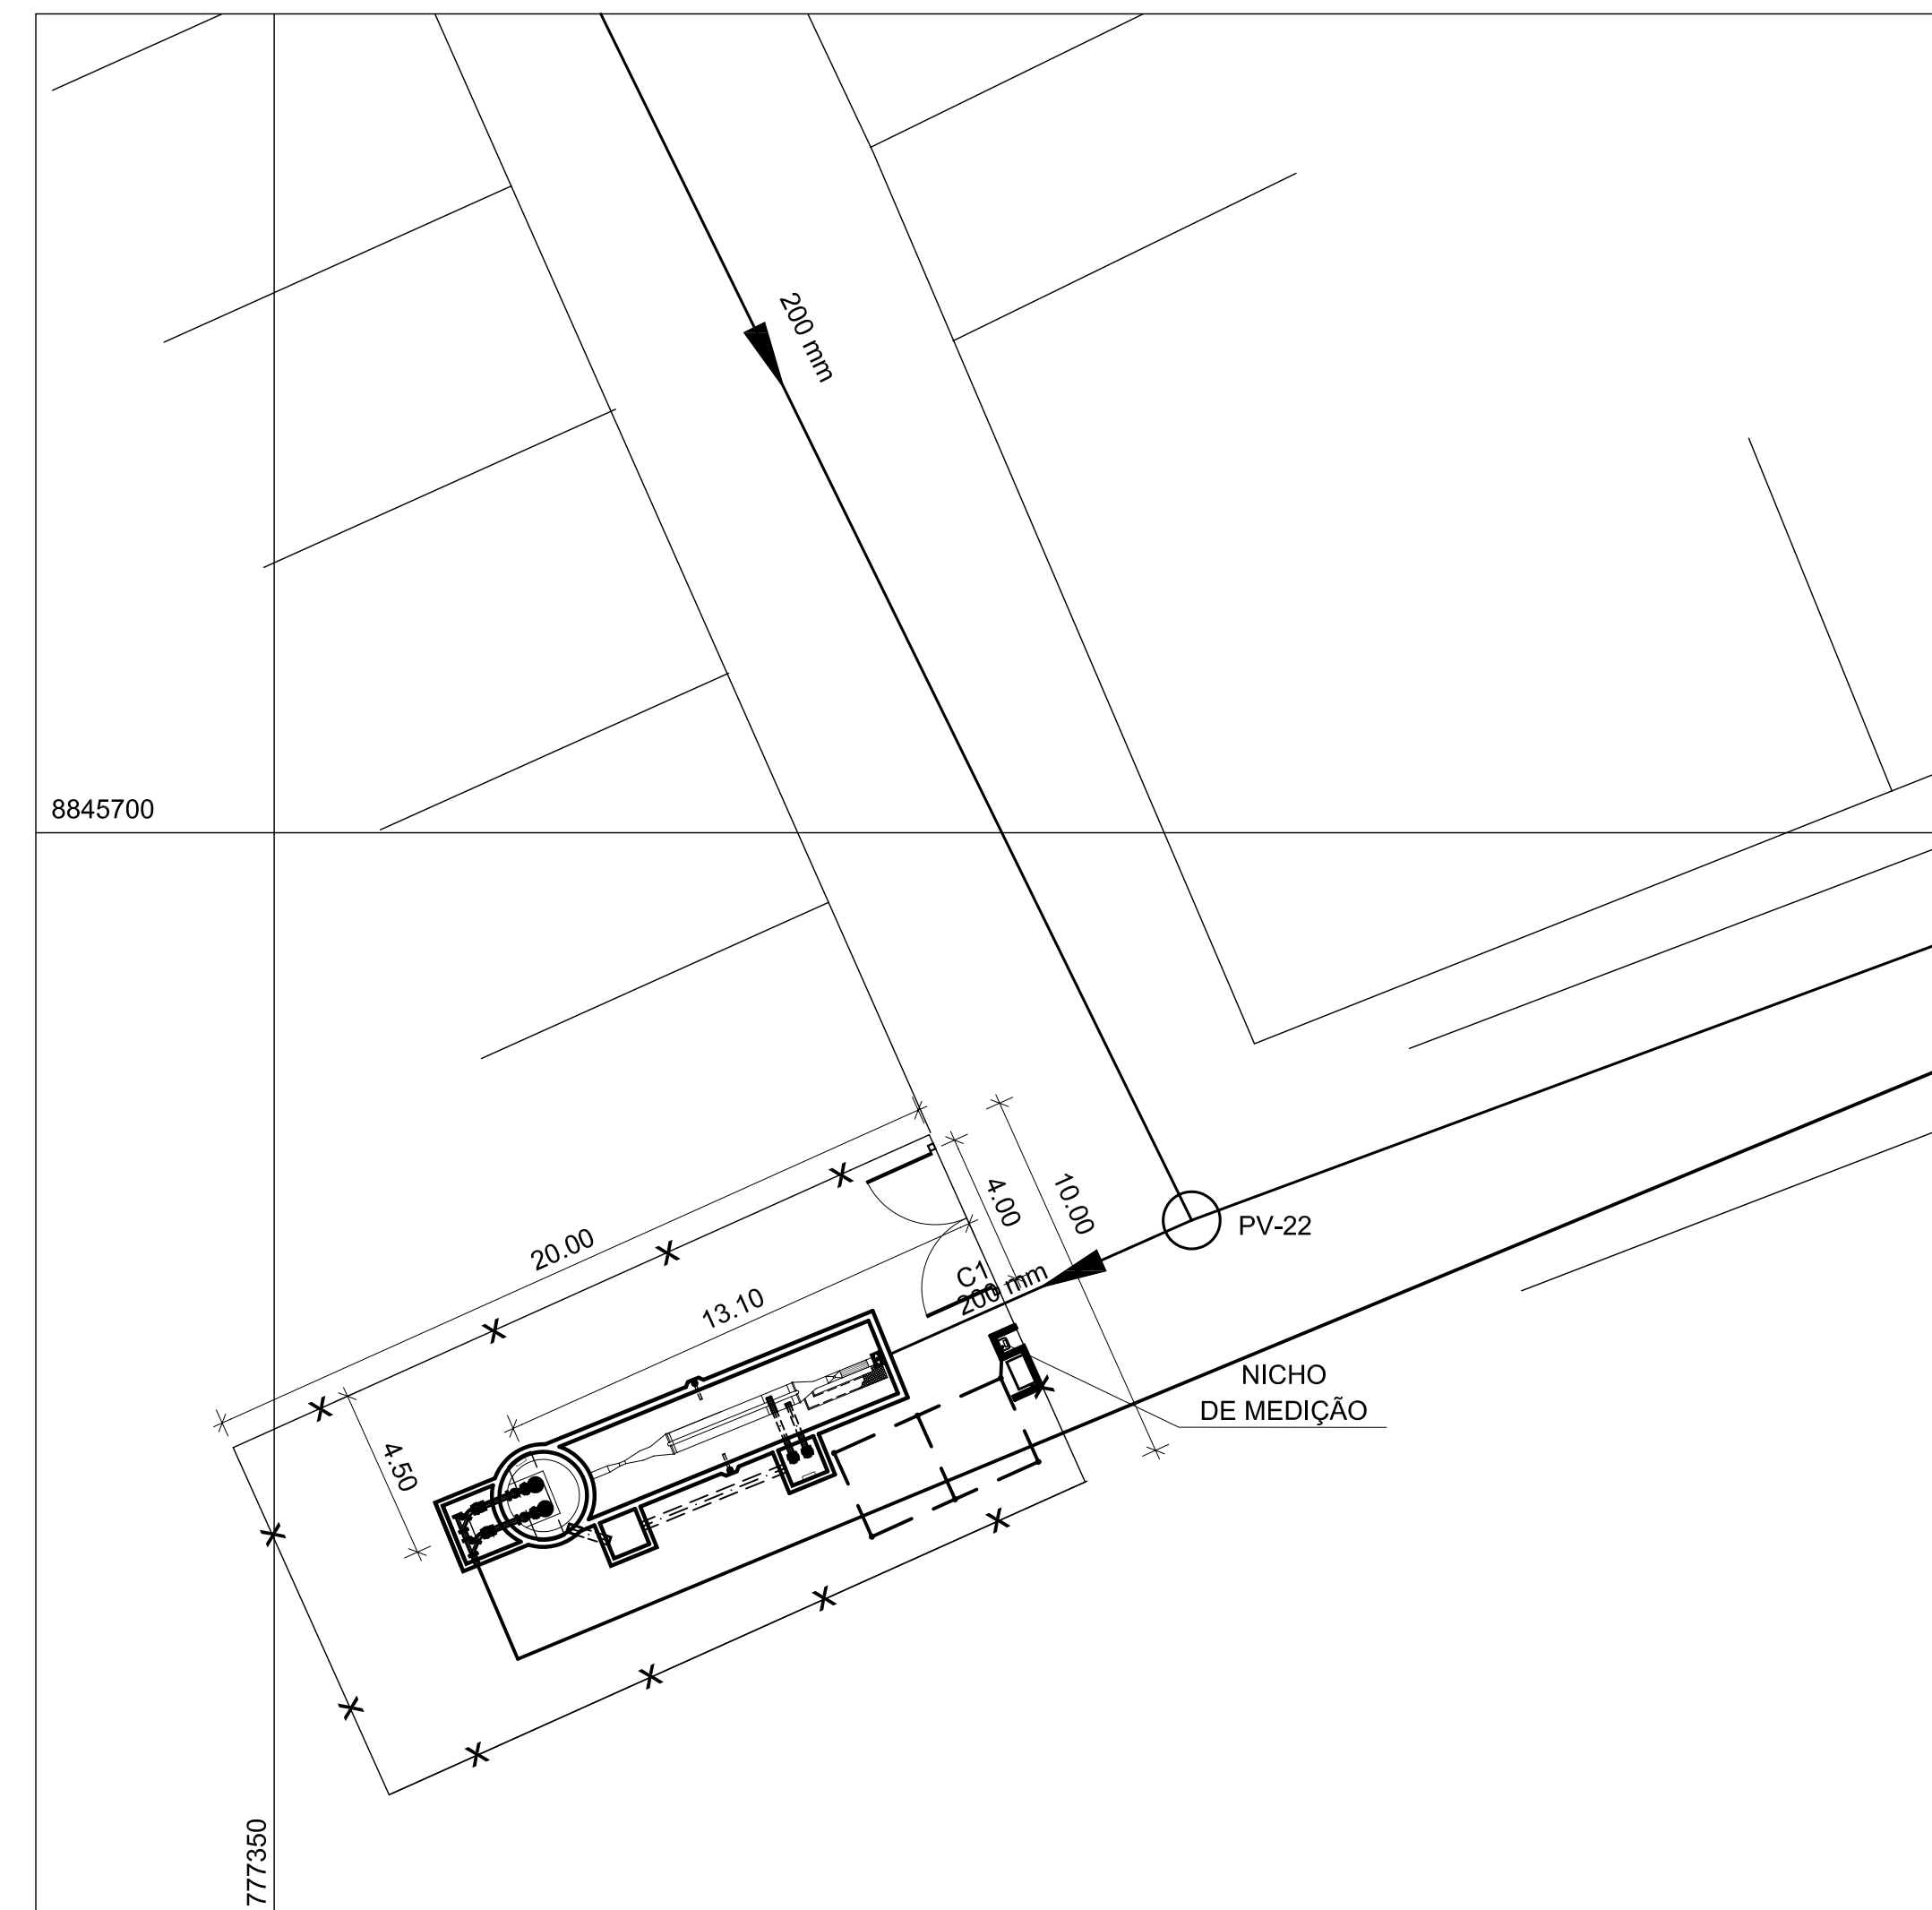

LOCAÇÃO
ESCALA 1:250

RELAÇÃO DE PEÇAS				
Nº	ESPECIFICAÇÃO	COMP.(m)	DN	QUANT.
01	TFL 10	4.33	100	02
02	C90FF 10		100	02
03	TFL 10	0.70	100	02
04	VRPD 10		100	02
05	RCFV 10		100	02
06	C45FF 10		100	02
07	YFF 10		100	02
08	FC 10		100	01
09	TOF 10	0.25	100	01
10	TFB 10	3.00	100	01
11	RCFC 10		200	01
12	PSS 10		200	01
13	TFP 10	1.62	100	01
14	RCFV 10		100	02
15	TFP 10	1.30	100	01
16	TCL 10	1.15	200	01
17	TCL 10	4.08	200	01
18	AD JGS/KLKSOZ		100x100	01
19	C90 PVC JE PB PBA		100	01
20	TFP 10	2.00	200	01
	ABF10		100	20
	ABF10		200	01
	PPF10		16x80	160
	PPF10		20x90	08

MINISTÉRIO DA INTEGRAÇÃO NACIONAL-MI
COMPANHIA DE DESENVOLVIMENTO DOS VALES
DO SÃO FRANCISCO E DO PARNAÍBA

Elaboração dos Projetos Básicos de Esgotamento Sanitário
de 15 Cidades no Estado de Sergipe

BREJO GRANDE
ESTAÇÃO ELEVATÓRIA - EE-01
CORTES, DETALHE E LOCAÇÃO

TECHNE
engenheiros consultores