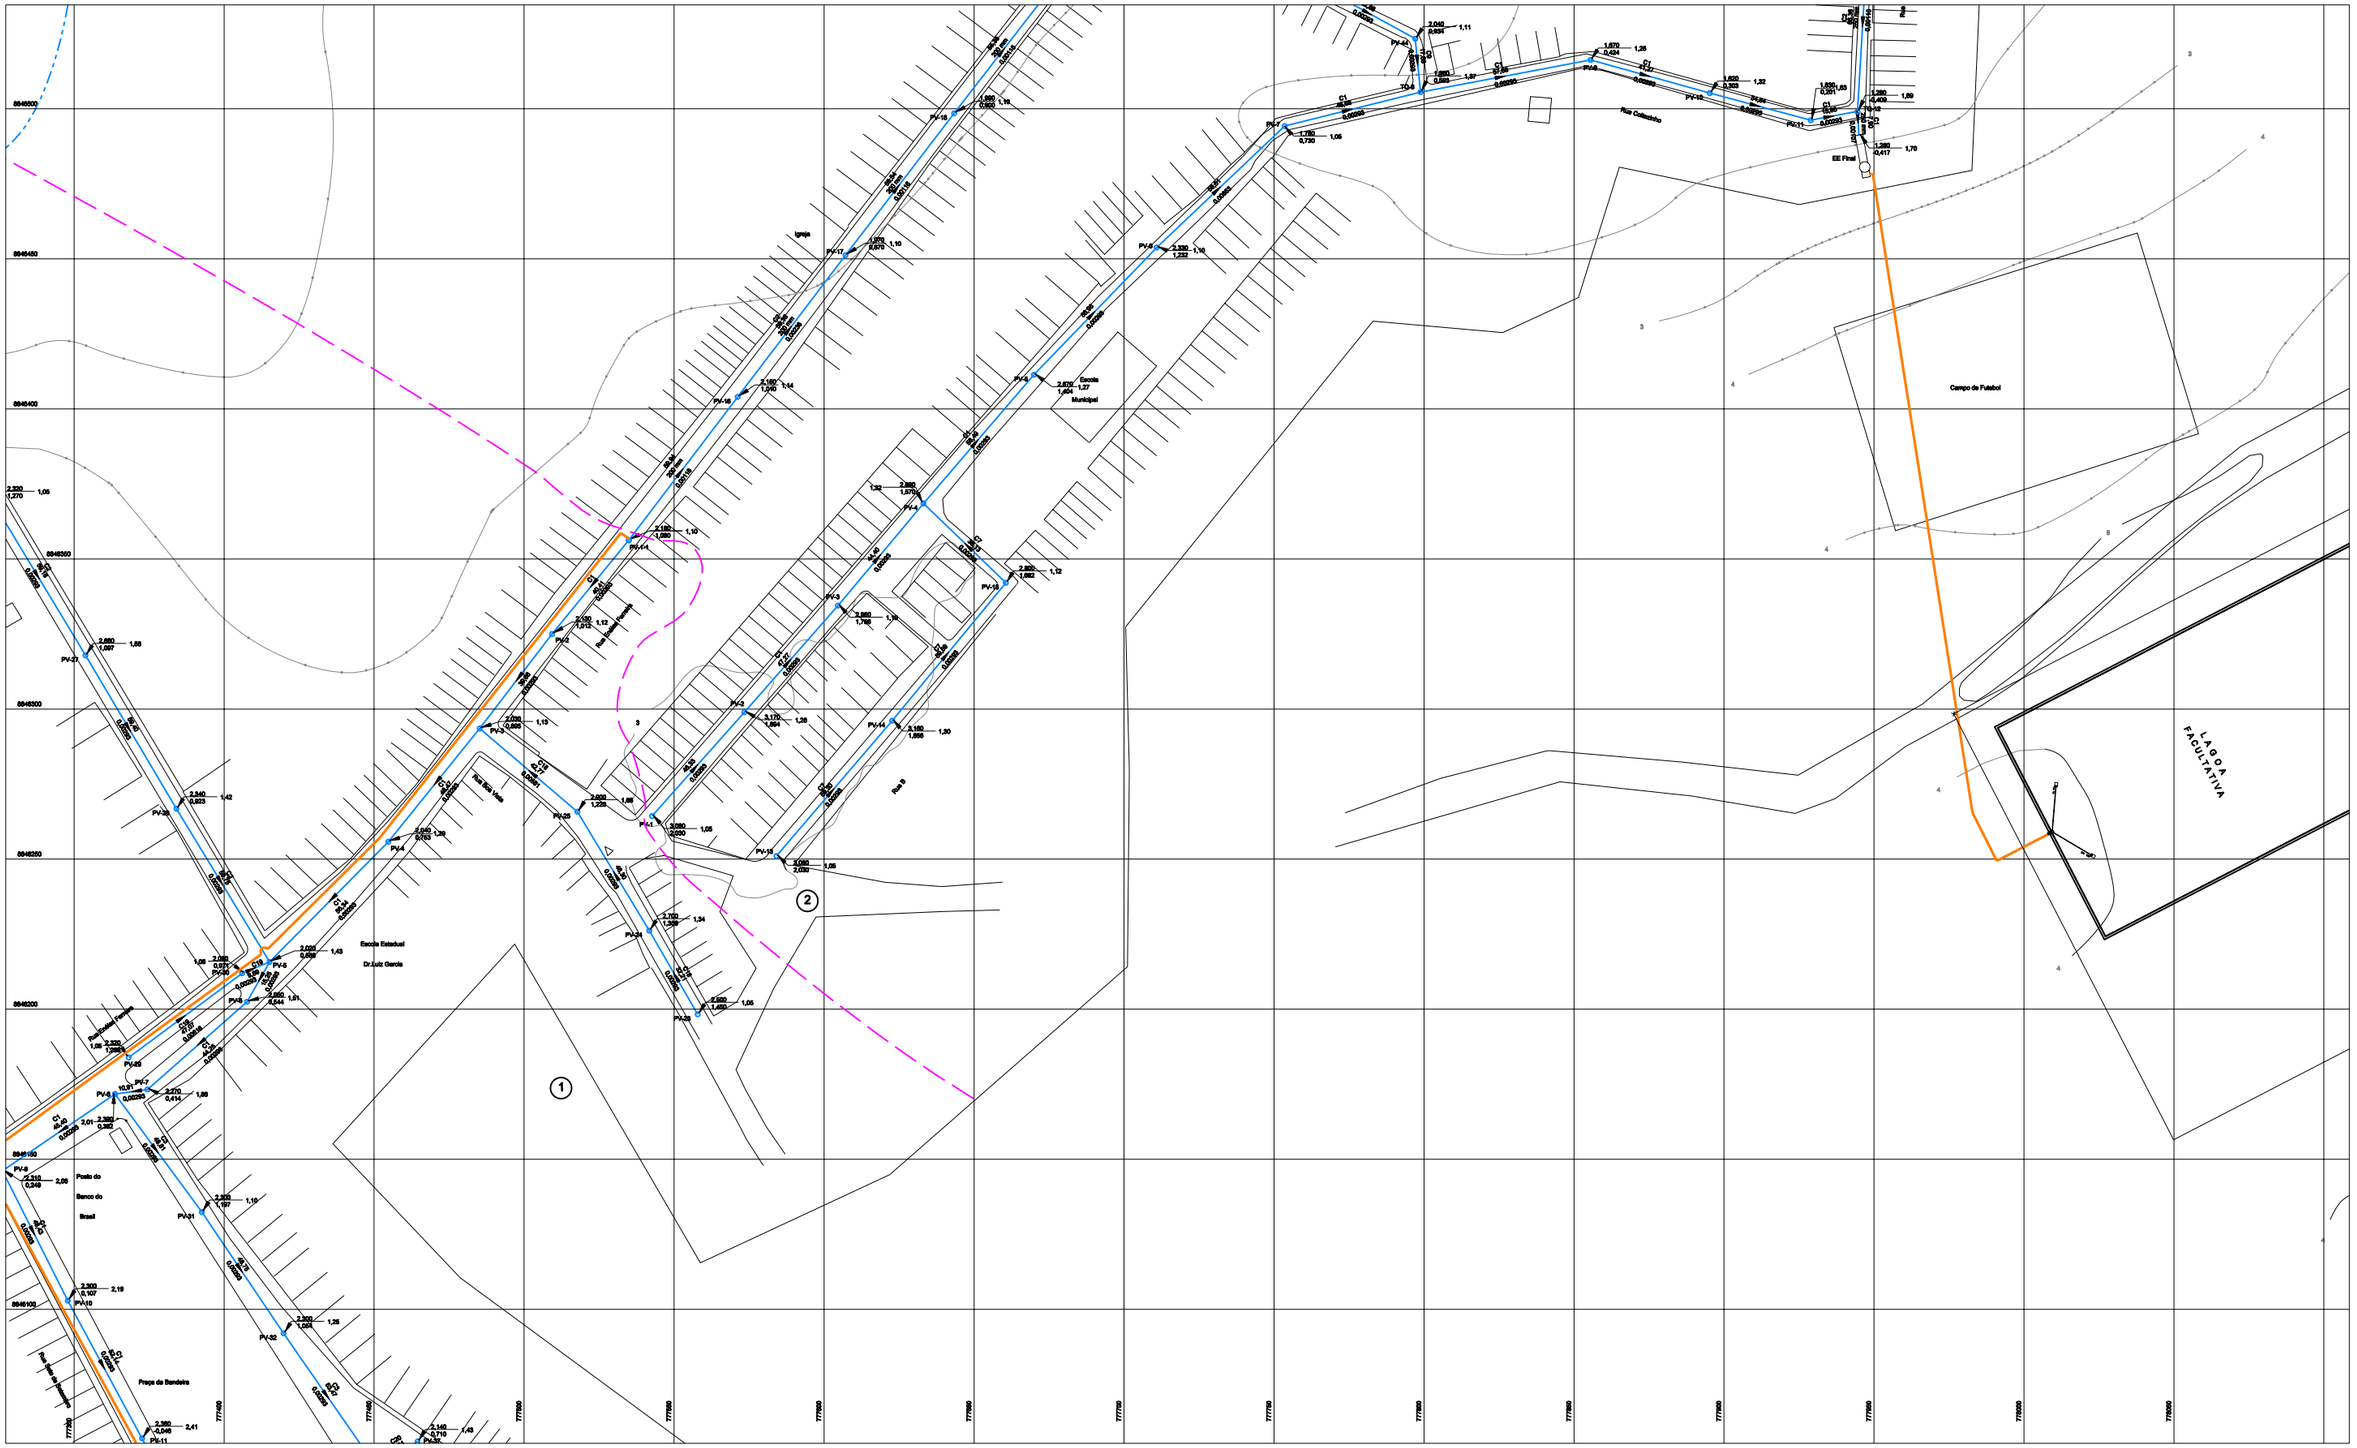

CONVENÇÕES

- REDE PROJETADA
- EMISSÁRIO
- LIMITE DE BACIAS
- (1) IDENTIFICAÇÃO DA BACIA
- PV-POÇO DE VISITA
- EEE ESTAÇÃO ELEVATÓRIA DE ESGOTO

80,26 / 0,01926 — DISTANCIA (m), SENTIDO DO FLUXO DO ESGOTO, DECLIVIDADE

382,000 / 380,815 — 1,39 — COTA DO TERRENO, PROFUNDIDADE DO PV, COTA DO COLETOR

ARTICULAÇÃO

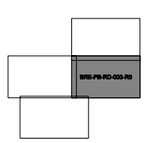

Nº	DESCRIÇÃO DA REVISÃO	EXECUÇÃO	APROVADO	DATA	APROVADO	DATA
			CODEVASF		CODEVASF	

DESENHOS DE REFERÊNCIA - TITULO	NÚMERO

MINISTÉRIO DA INTEGRAÇÃO NACIONAL-MI

COMPANHIA DE DESENVOLVIMENTO DOS VALES DO SÃO FRANCISCO E DO PARNAÍBA

Elaboração dos Projetos Básicos de Esgotamento Sanitário de 15 Cidades no Estado de Sergipe

DESENHO: LUÍS ANTONIO	ASSUNTO: BREJO GRANDE REDE COLETORA PLANTA	ESCALA: 1:1.000
PROJETO: GERSON B. B. FILHO CREA 6761/D-PE		DATA: JUNHO/2007
COORDENAÇÃO: ANTONIO C. VIDON CREA 3724/D-SP		PRANCHA: SRE-PB-RD-003-R0

TECHNE engenharia consultoria