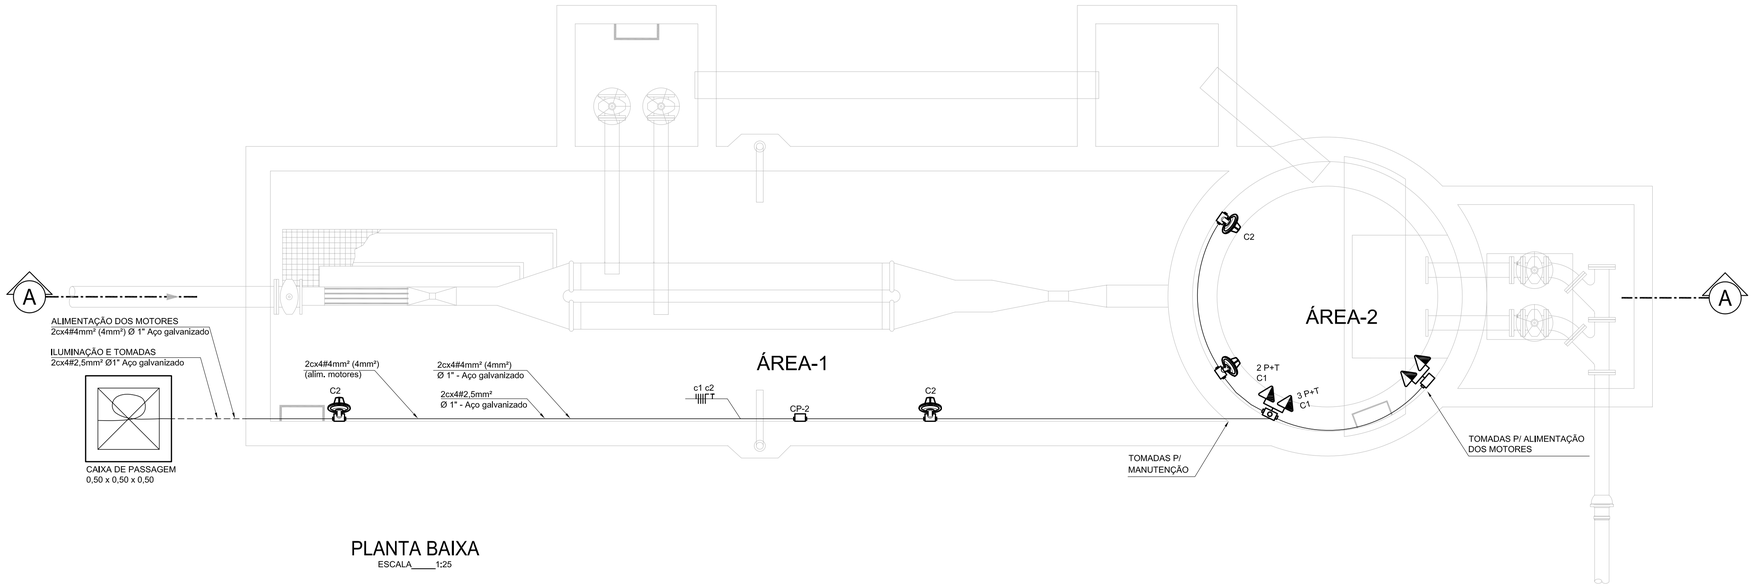

PLANTA BAIXA

ESCALA____1:25

SIMBOLOGIA

- FIO FASE
- FIO RETORNO
- FIO NEUTRO
- FIO TERRA
- xxxA — DISJUNTOR MONOPOLAR
- xxxA — DISJUNTOR TRIPOLAR
- FC — INTERRP. FOTO-CÉLULA
- ELETRODUTO PVC, RÍGIDO ROSCÁVEL, ANTI-CHAMA INSTALAÇÃO APARENTE
- ELETRODUTO PVC, RÍGIDO ROSCÁVEL, ANTI-CHAMA INSTALAÇÃO ENTERRADO NO SOLO OU PAREDE
- ELETRODUTO QUE SOBE
- ELETRODUTO QUE DESCE
- PERFILADO PERFURADO PARA CABOS
- INTERRUPTOR SIMPLES DE 1 SEÇÃO
- INTERRUPTOR DE 2 SEÇÕES
- 2P+T TOMADA BIPOLAR + TERRA A 0,30m DO PISO
- 2P+T TOMADA BIPOLAR + TERRA A 1,30m DO PISO
- 2P+T BIPOLAR COM ATERRAMENTO À PROVA DE TEMPO
- 3P+T TRIPOLAR COM ATERRAMENTO À PROVA DE TEMPO
- TOMADA P/ REDE ESTABILIZADA (EQUIP. INFORMÁTICA)
- TOMADA P/ REDE DE LOGICA (EQUIP. INFORMÁTICA)
- TOMADA P/ TELEFONE
- TOMADA P/ ARCONDICIONADO
- LUMINÁRIA PARA LÂMPADA FLUORESCENTE
- LUMINÁRIA DE PAREDE P/ LÂMPADA DE 100W
- LUMINÁRIA DE PAREDE P/ LÂMPADA DE 100W
- PROJETOR P/ INSTALAÇÃO AO TEMPO
- QUADRO DE DISTRIBUIÇÃO DE LUZ

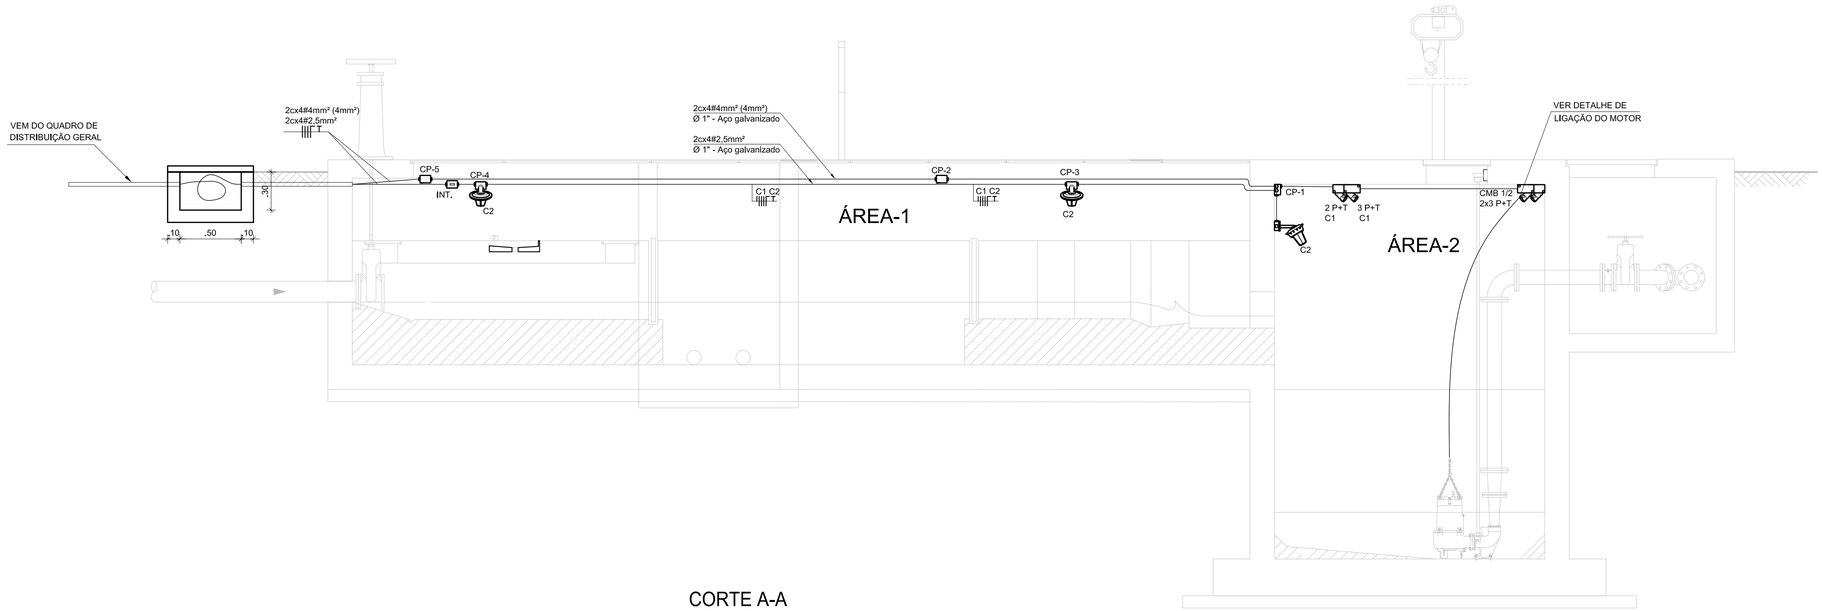

CORTE A-A

ESCALA____1:25

DETALHE DA LIGAÇÃO BOMBA

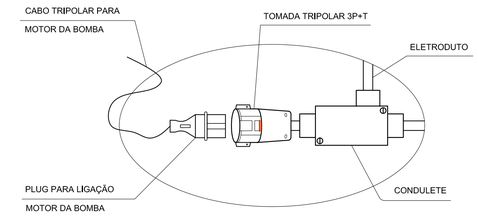

SEM ESCALA

Nº	DESCRIÇÃO DA REVISÃO	EXECUÇÃO	APROVADO	DATA	APROVADO	DATA

DESENHOS DE REFERÊNCIA + TÍTULO	NÚMERO

MINISTÉRIO DA INTEGRAÇÃO NACIONAL-MI

COMPANHIA DE DESENVOLVIMENTO DOS VALES DO SÃO FRANCISCO E DO PARNAÍBA

Elaboração dos Projetos Básicos de Esgotamento Sanitário de 15 Cidades no Estado de Sergipe

DESENHO : Severino Silva	ASSUNTO : CANHOBA ESTAÇÃO ELEVATÓRIA - EE FINAL ILUMINAÇÃO INTERNA E ALIMENTAÇÃO DOS MOTORES PLANTA BAIXA	ESCALA : INDICADA
PROJETO : ROMILDO LEITE SALES CREA 3294/D-PE		DATA : JUNHO/2007
COORDENAÇÃO : ANTONIO C. VIDON CREA 2724/D-DF		PRANCHA : CAN-PB-EL-006-R0

TECHNE engenheiros consultores