DETALHE "A"

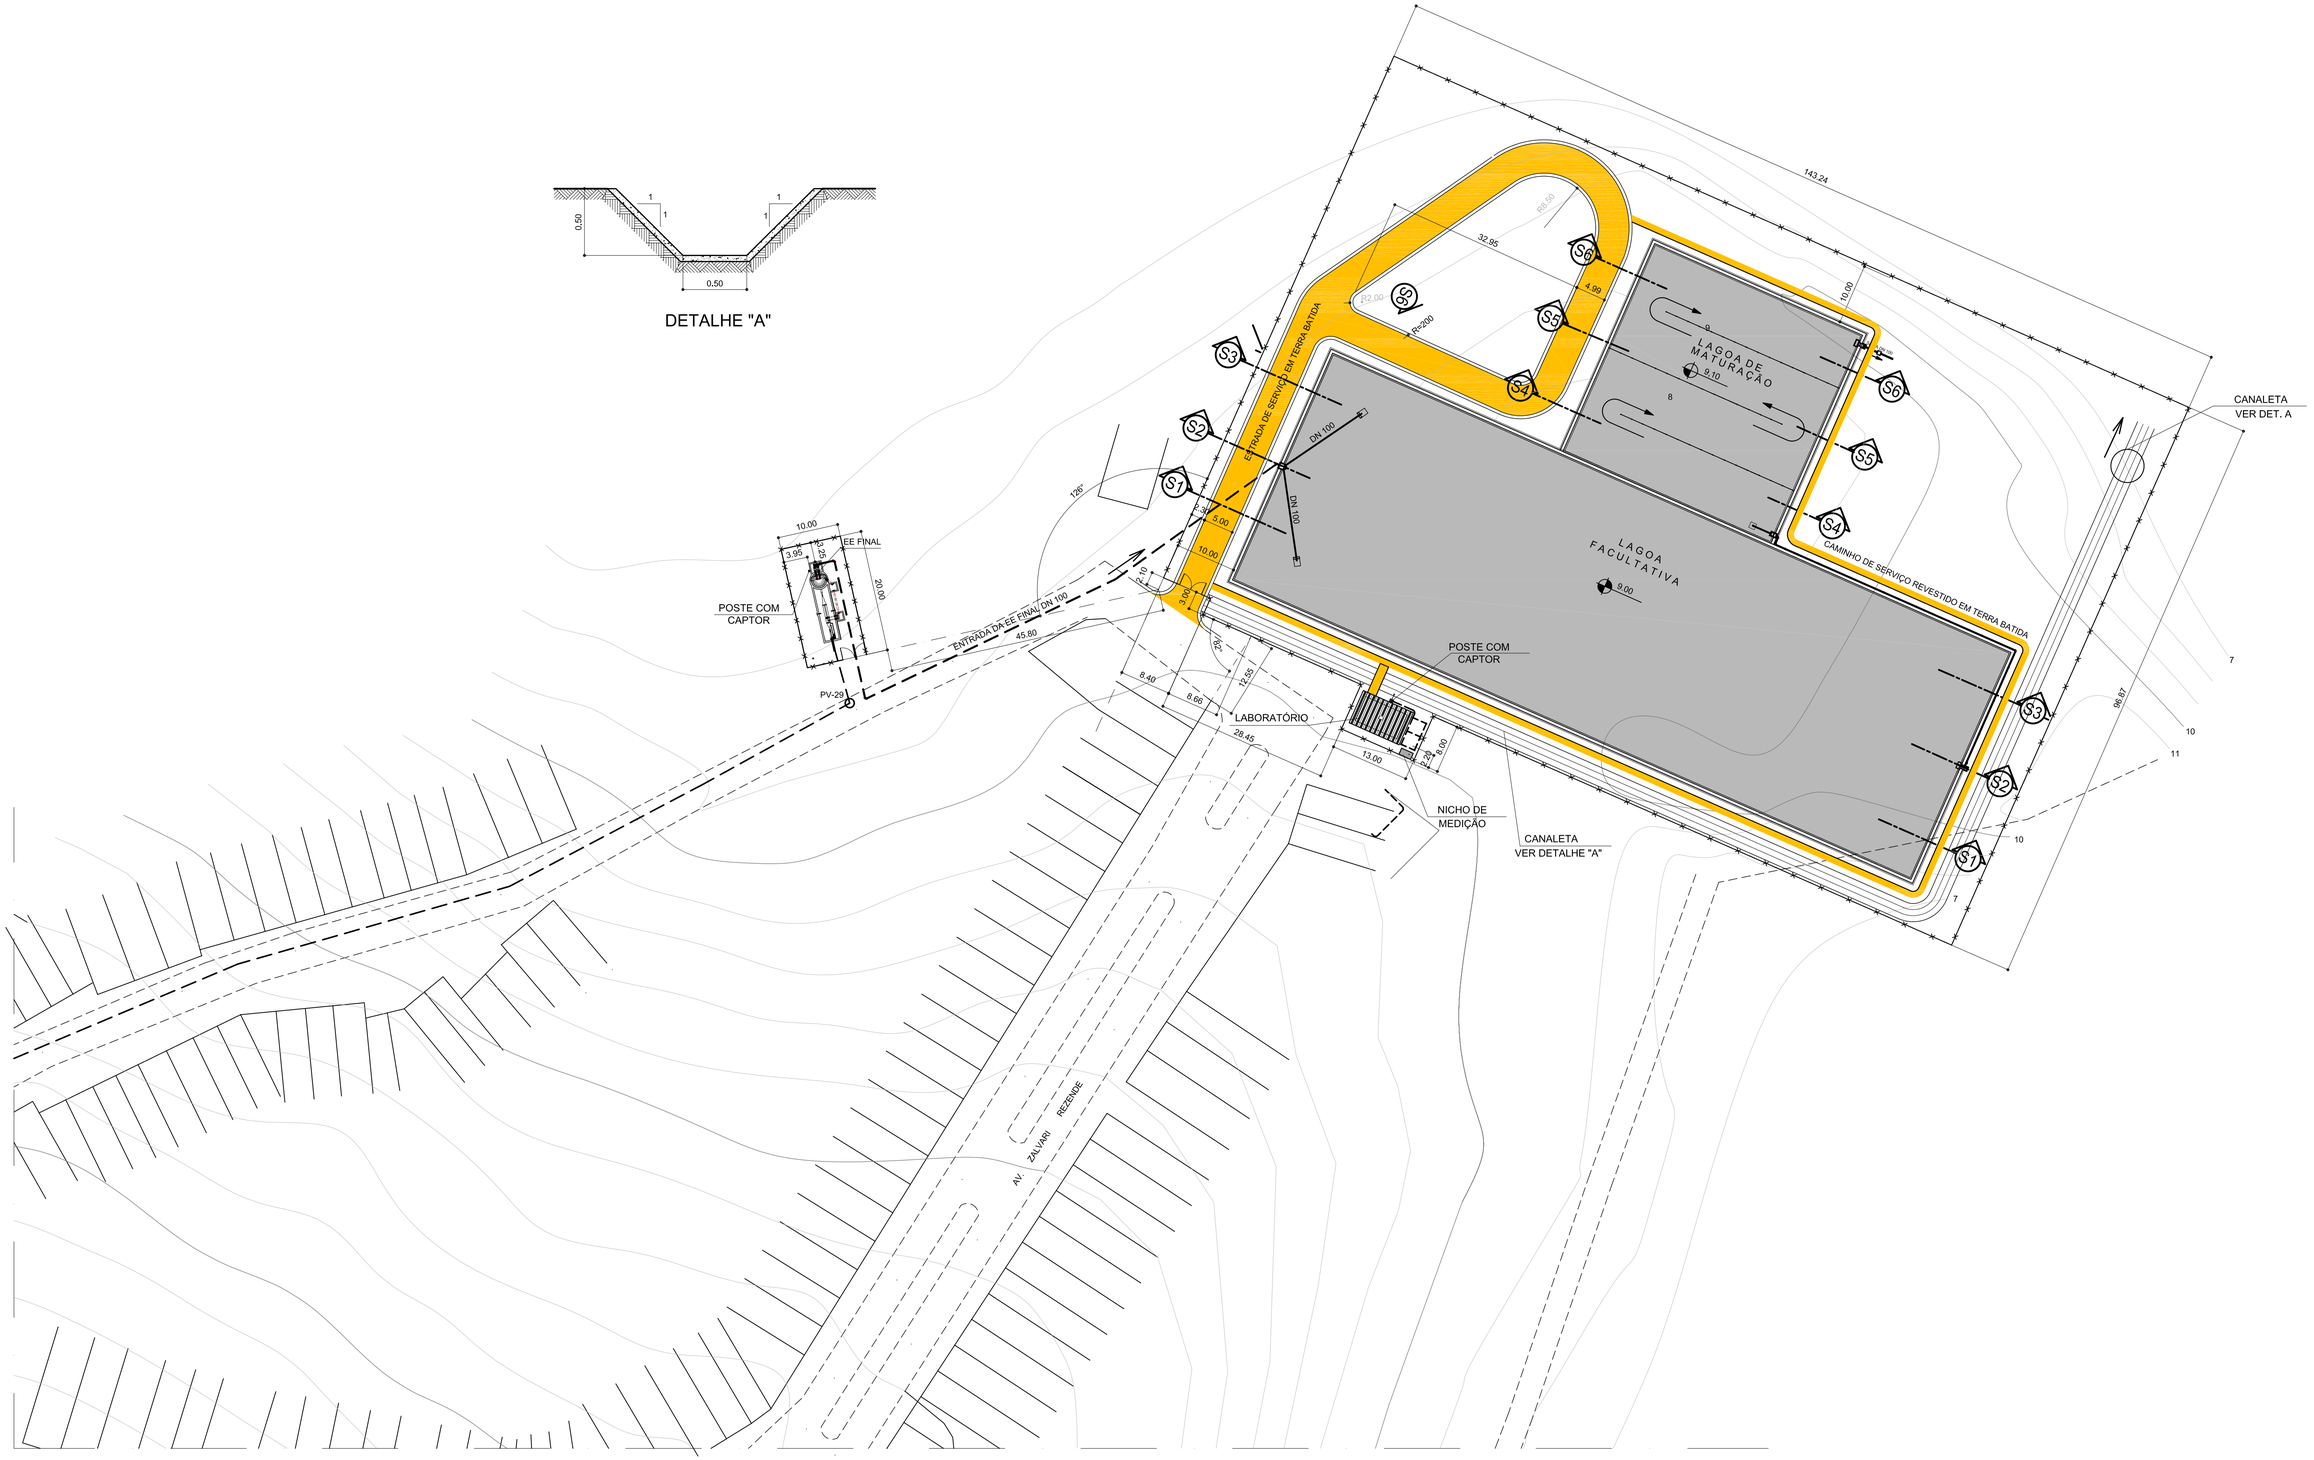

Nº	DESCRIÇÃO DA REVISÃO	EXECUÇÃO	APROVADO	DATA	APROVADO	DATA
		CODEVASF			CODEVASF	

DESENHOS DE REFERÊNCIA - TÍTULO	NÚMERO

MINISTÉRIO DA INTEGRAÇÃO NACIONAL-MI

COMPANHIA DE DESENVOLVIMENTO DOS VALES DO SÃO FRANCISCO E DO PARNAÍBA

Elaboração dos Projetos Básicos de Esgotamento Sanitário de 15 Cidades no Estado de Sergipe

DESENHO : MARCÍLIO CISNEIROS

PROJETO : GERSON B. B. FILHO CREA 8781/D-PE

COORDENAÇÃO : ANTONIO C. VIDON CREA 2724/D-DF

ASSUNTO :

CANHOBA
LAGOAS FACULTATIVA E DE MATURAÇÃO
PLANTA DE LOCAÇÃO

ESCALA : 1:500

DATA : JUNHO/2007

PRANCHA : CAN-PB-ETE-001-R1

TECHNE engenheiros consultores