



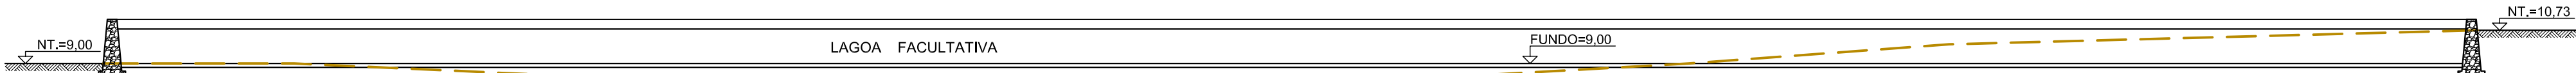

SECÇÃO 1-1  
ESC. 1:250

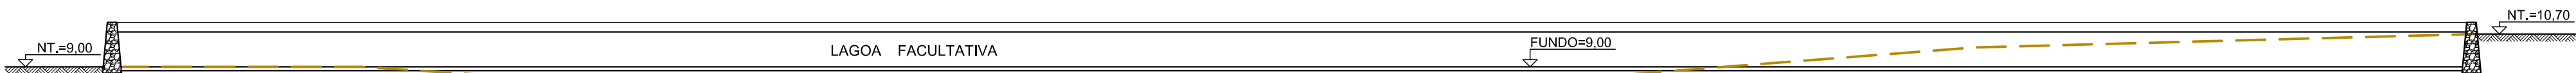

SECÇÃO 2-2  
ESC. 1:250



SECÇÃO 3-3  
ESC. 1:250



SECÇÃO 4-4  
ESC. 1:250



SECÇÃO 5-5  
ESC. 1:250



SECÇÃO 6-6  
ESC. 1:250



MINISTÉRIO DA INTEGRAÇÃO NACIONAL-MI  
COMPANHIA DE DESENVOLVIMENTO DOS VALES  
DO SÃO FRANCISCO E DO PARNAÍBA

Elaboração dos Projetos Básicos de Esgotamento Sanitário  
de 15 Cidades no Estado de Sergipe

DESENHO :

MARCELO CENEBROS

ASSUNTO :

CANHOBA  
LAGOAS FACULTATIVA E DE MATURAÇÃO  
SECÇÕES

ESCALA :

INDICADA

DATA :

JUNHO/2007

FRANCHA :

CAN-PB-ETE-002-R1

PROJETO :

GERSON B. S. FILHO

CREA 87810-PE

COORDENAÇÃO :

ANTONIO C. VIDON

CREA 27245-DP

