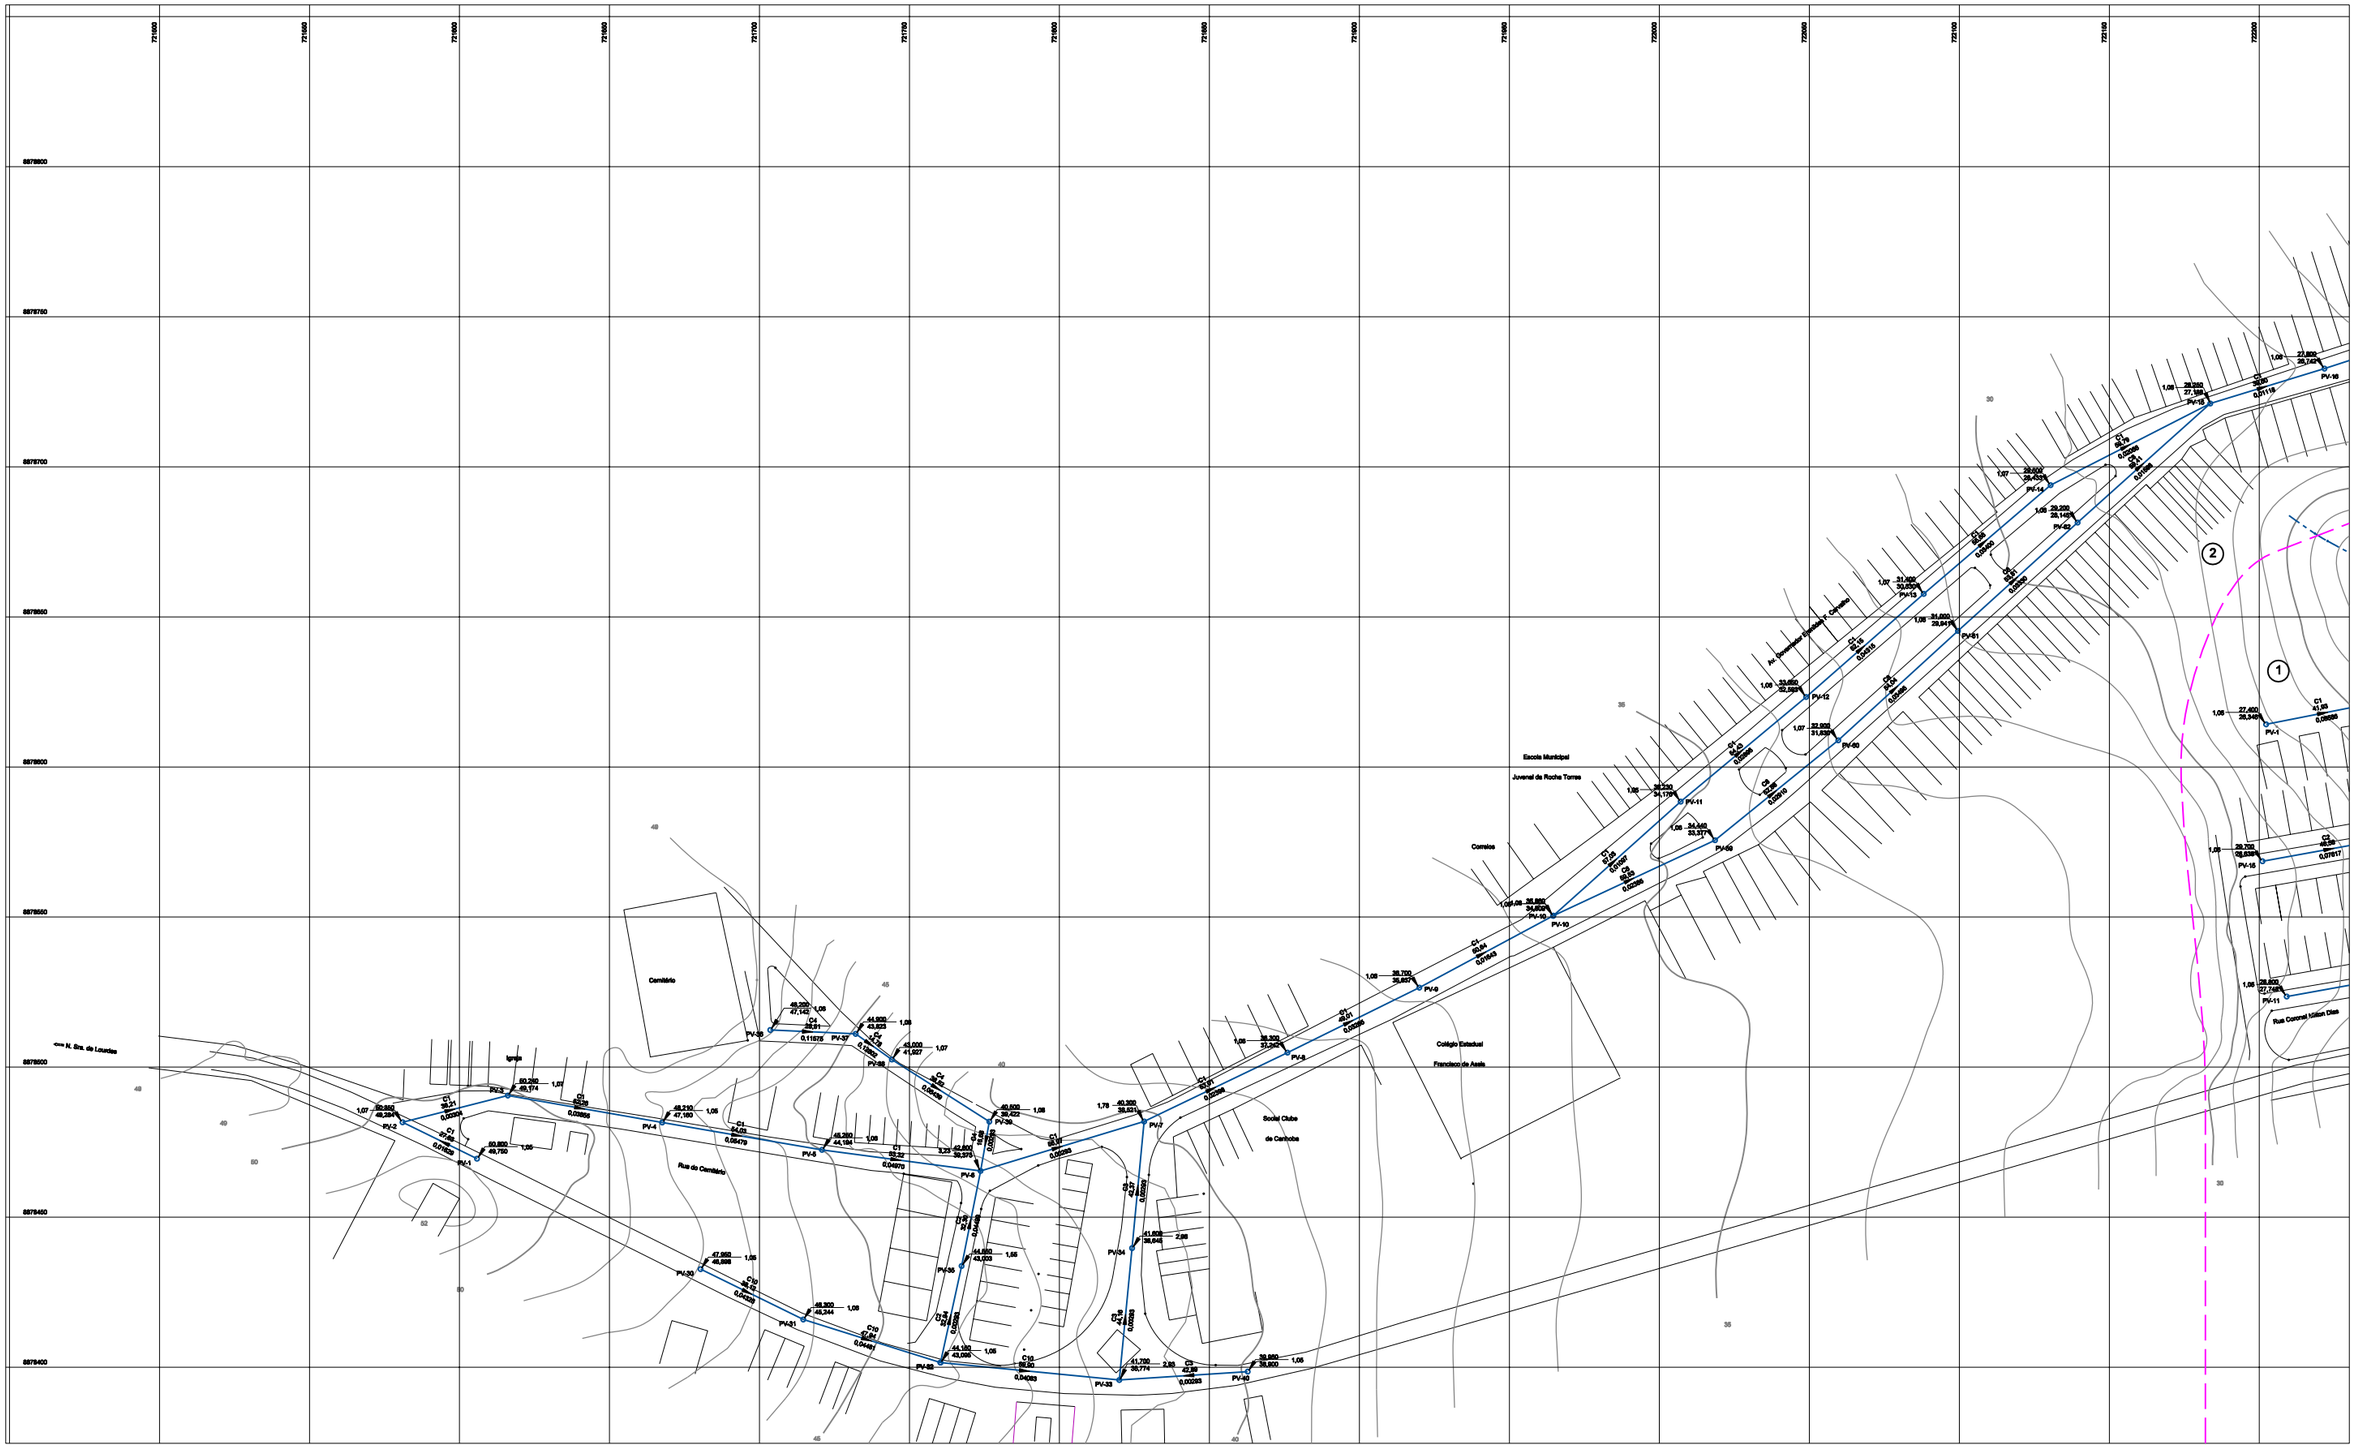

CONVENÇÕES

- REDE PROJETADA
- EMISSÁRIO
- LIMITE DE BACIAS
- (1) IDENTIFICAÇÃO DA BACIA
- PV-POÇO DE VISITA

50,00 — DISTANCIA (m)
0,01606 — SENTIDO DO FLUXO DO ESGOTO / DECLIVIDADE

382,020 — COTA DO TERRENO
1,20 — PROFUNDIDADE DO PV
380,810 — COTA DO COLETOR

ARTICULAÇÃO

CAN-PB-RD-001-R0

Nº	DESCRIÇÃO DA REVISÃO	EXECUÇÃO	APROVADO	DATA	APROVADO	DATA
			CODEVASF		CODEVASF	

DESENHOS DE REFERÊNCIA - TÍTULO	NÚMERO

MINISTÉRIO DA INTEGRAÇÃO NACIONAL-MI

COMPANHIA DE DESENVOLVIMENTO DOS VALES DO SÃO FRANCISCO E DO PARNAÍBA

Elaboração dos Projetos Básicos de Esgotamento Sanitário de 15 Cidades no Estado de Sergipe

CANHOBA
REDE COLETORA
PLANTA

DESENHO : LUÍS ANTONIO	ESCALA : 1:1.000
PROJETO : DERSON B. B. FILHO CREA 6761/D-PE	DATA : JUNHO/2007
COORDENAÇÃO : ANTONIO C. VIDON CREA 2724/D-DF	PRANCHA : CAN-PB-RD-001-R0

ASSUNTO :

TECHNE engenheiros e consultores