


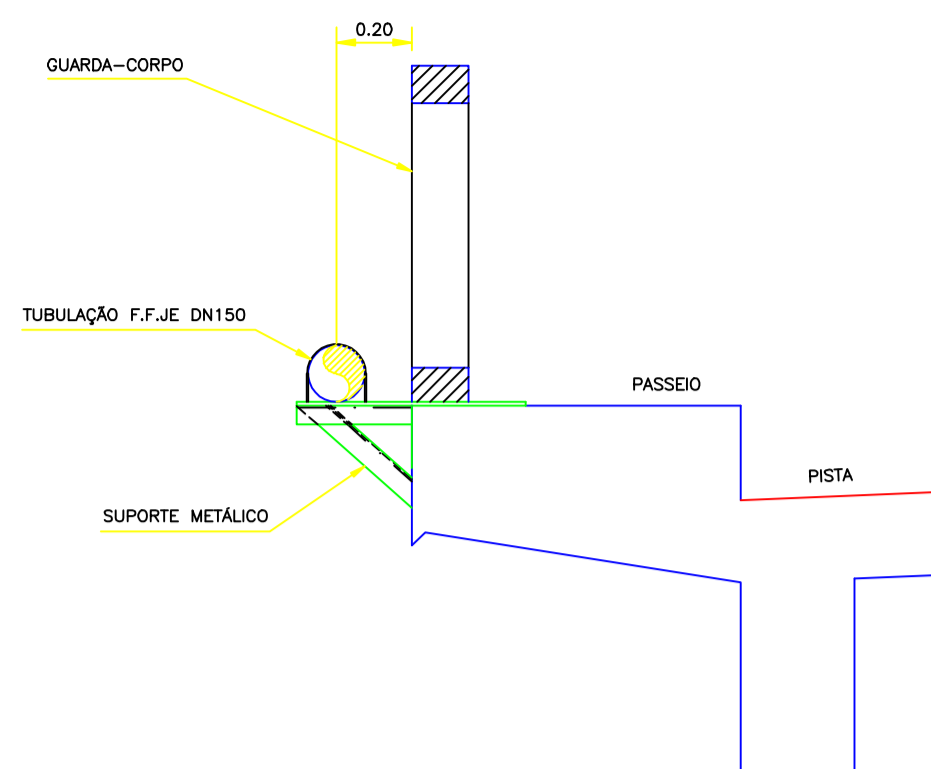


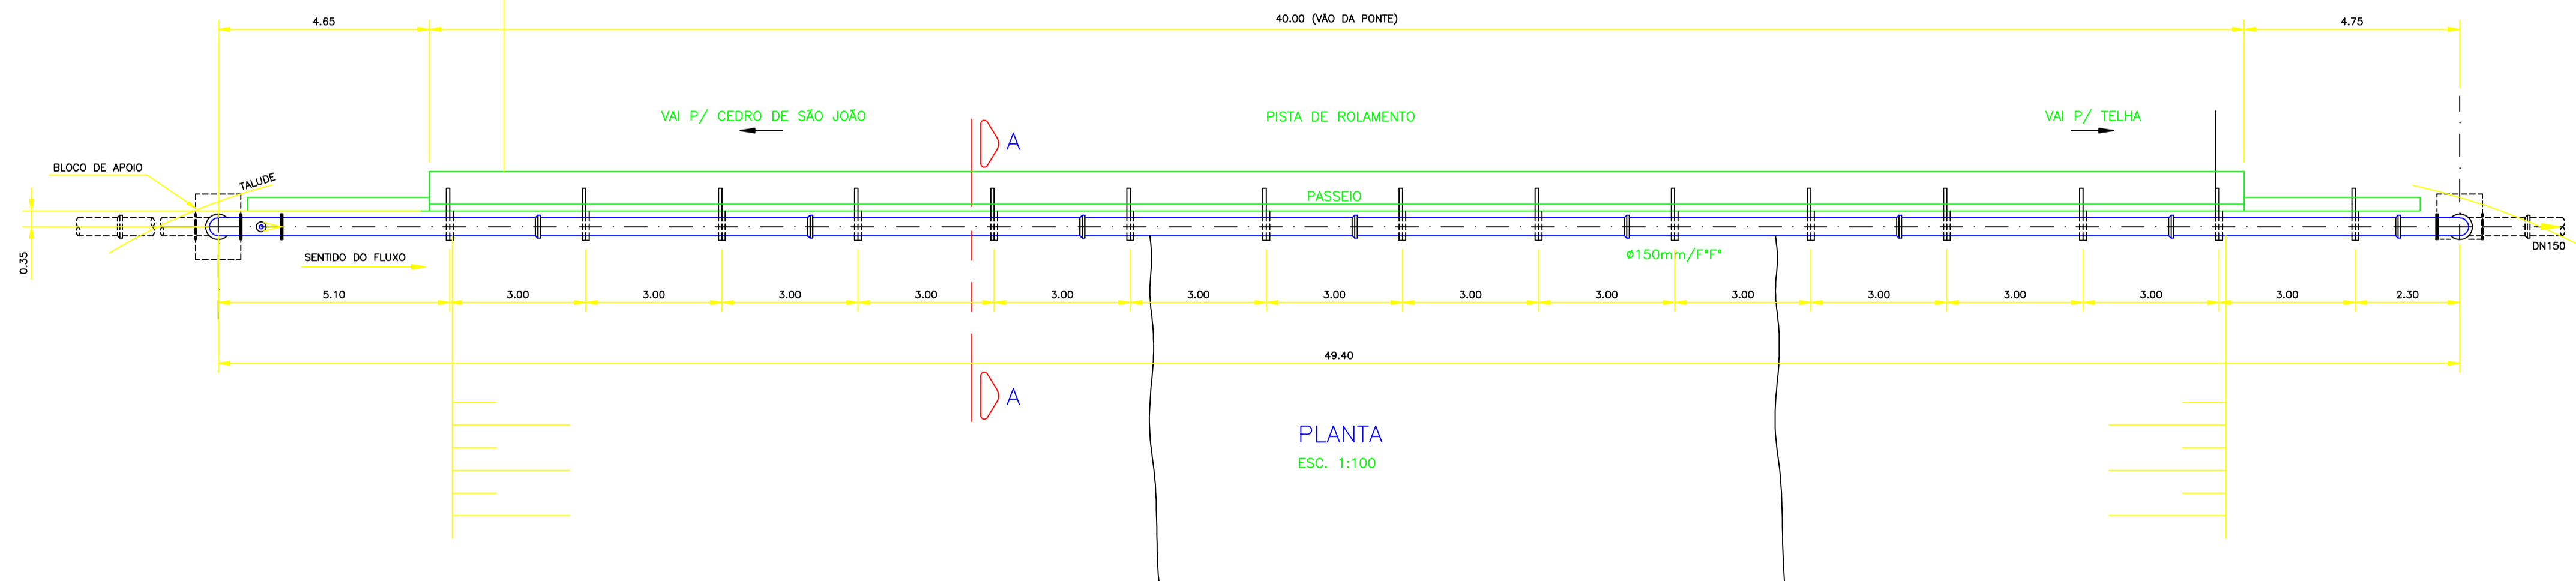

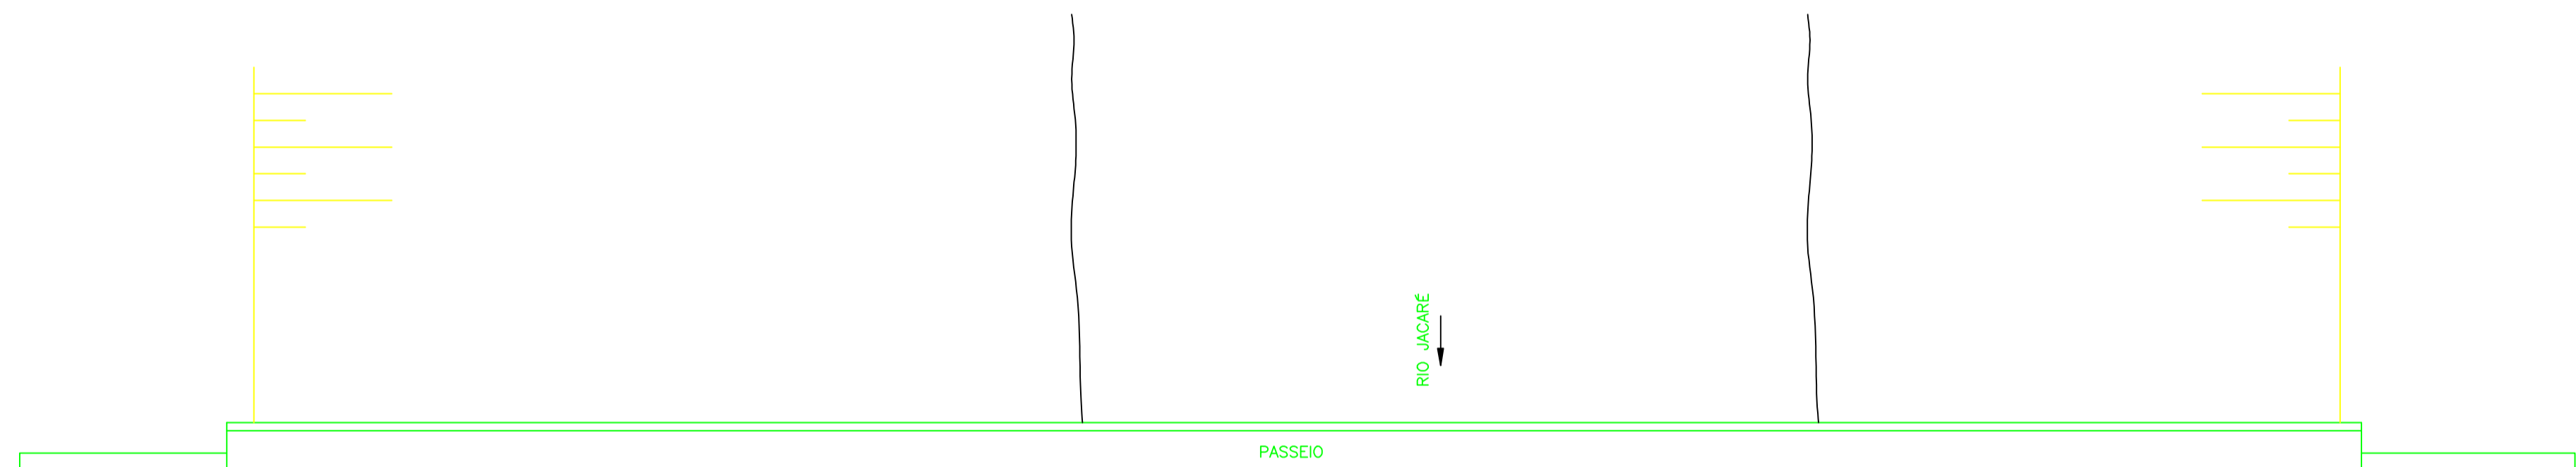

4	7	0.70
5	7	0.50
6	7	0.20
7	7	0.25
20	1	0.20
21	7	0.15
30	7	0.30
80	3	0.20
160	5	0.10
170	5	0.50
180	5	0.15
253	253	0.20
ESC. P/ PLOTAR 1=0.10		
N° DO ARQUIVO 172HDEM05_R2		
Luiz Alberto 05112003		

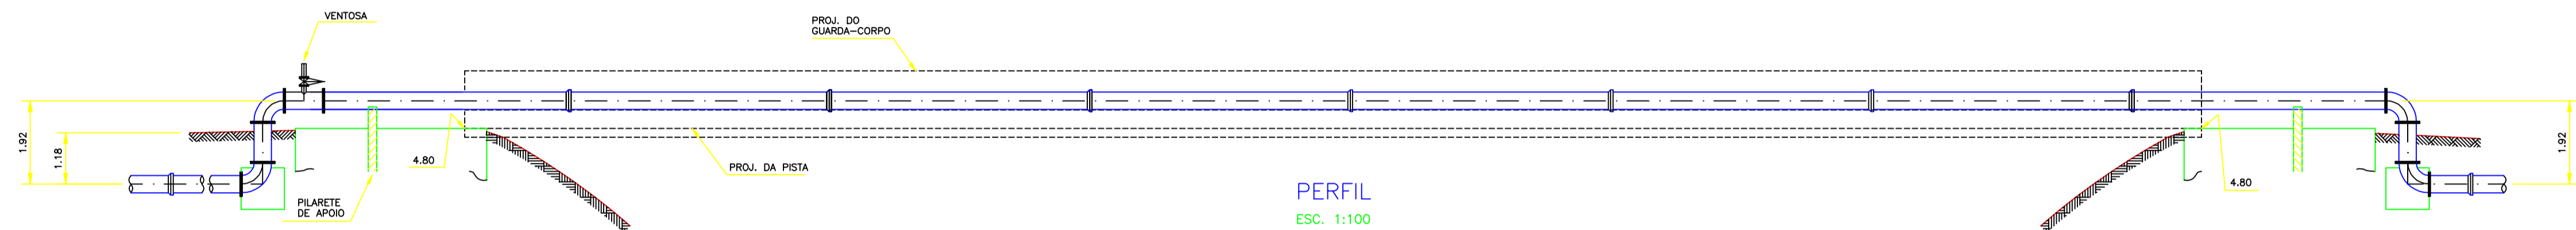

CORTE A-A
ESC. 1:20



PLANTA
ESC. 1:100

Nº	DATA	REVISÃO	EXECUTADO POR	APROVADO POR	DESO		DESENHO DE REFERÊNCIA	NOTAS	DESO		EXECUTADO POR		 ISO 9001:2000 PPMETPC	 COMPANHIA DE SANEAMENTO DE SERGIPE	COMPANHIA DE SANEAMENTO DE SERGIPE						
					ACEITO	DATA			TÍTULO	NÚMERO	VISTO E ACEITO	ENGENHARIA DE PROJETOS E OBRAS LTDA.			PROJETO BÁSICO DO SISTEMA DE ESGOTOS SANITÁRIOS DA CIDADE DE CEDRO DE SÃO JOÃO/SE	PROJETO HIDRÁULICO – EMISSÁRIO POR RECALQUE DA EE–03 – 1ª ETAPA	DETALHE – TRAVESSIA SOBRE PONTE DO RIO JACARÉ	PLANTA CORTE E PERFIL			
1	ABR/03	REVISÃO NO TEXTO DO CARIMBO						I-AS DIMENSÕES ESTÃO EM MILÍMETROS, SALVO INDICAÇÃO CONTRÁRIA.	ESTA ACEITAÇÃO NÃO ISENTA A CONTRATADA DAS RESPONSABILIDADES E OBRIGAÇÕES CONTIDAS NO CONTRATO	 ENGENHARIA DE PROJETOS E OBRAS LTDA. RUA CONSTRUTOR JOÃO ALVES, 578 - JARDIM SALGADO FILHO - ANAIAU/SE - CEP 49.020-340 FONE: (0w03) 311-2335 - FAX: (0w03) 311-2370 E-mail: enpro@enpro-projetos.com.br http://www.enpro-projetos.com.br	DESENHO THIAGO OLIVEIRA 06/02	06/02	REVISÃO		ESCALA	INDICADA	Nº DESO	Nº FIRMA			
2	NOV/03	DIVISÃO EM 1ª e 2ª ETAPAS					PROJETO												MILANI	06/02	
							ANALISADO													06/02	
							APPROVADO												ASSINATURA	06/02	
							NOME												SÉRGIO DUARTE LEITE	CREA	1892–SE