



REDE COLETORA NO PASSEIO

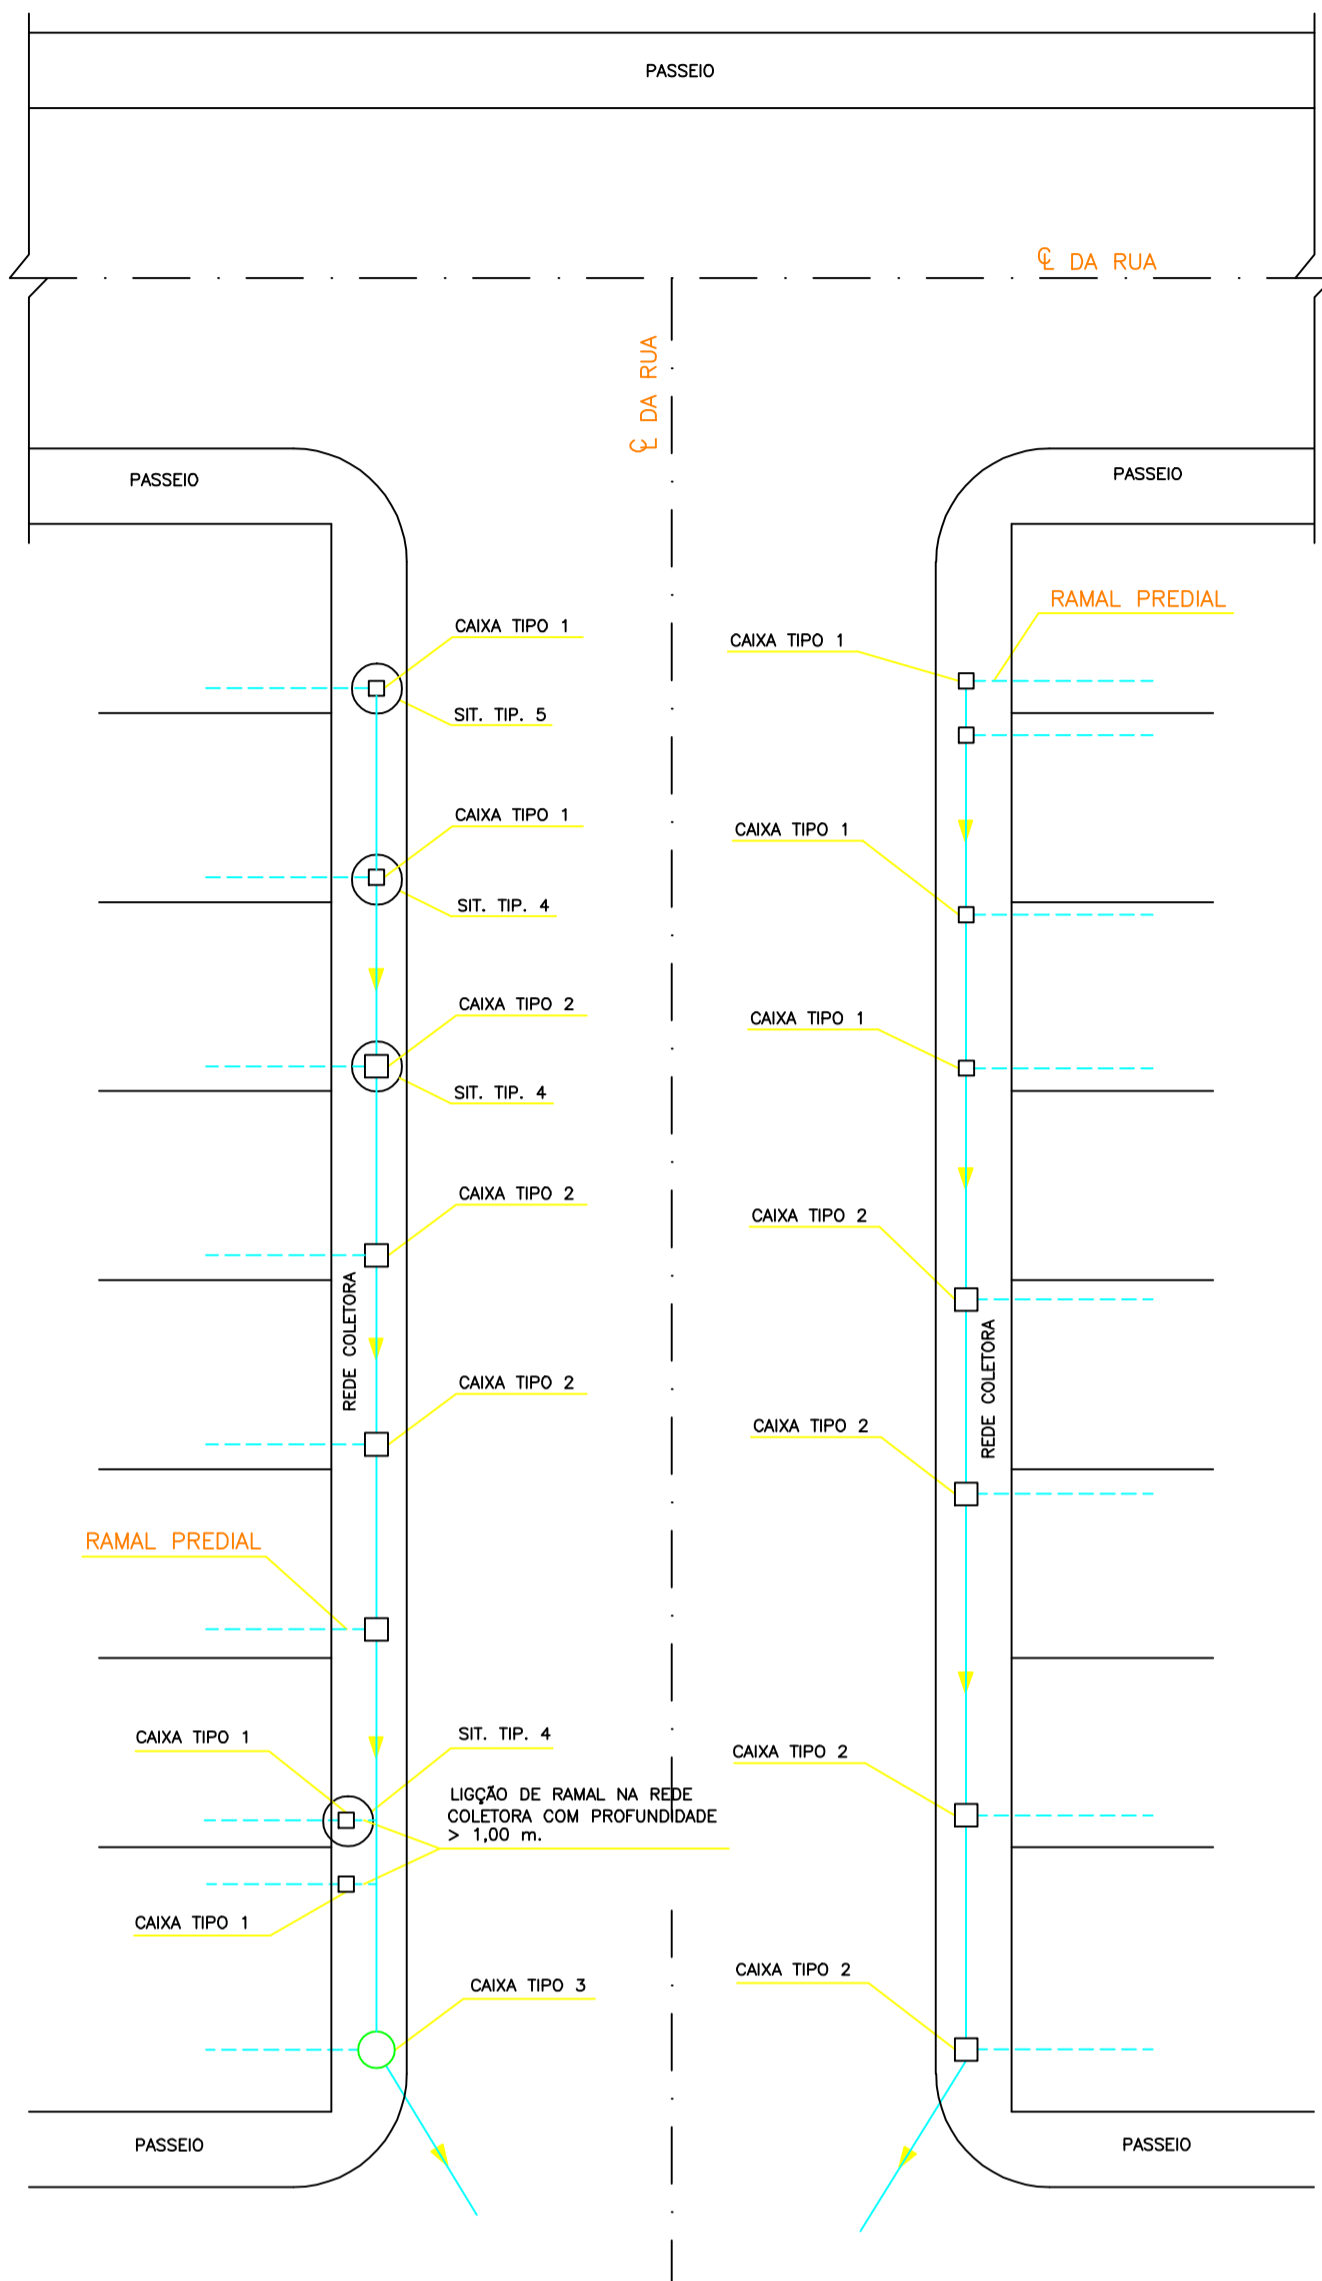


PLANTA
S/ESCALA

REDE COLETORA NA RUA

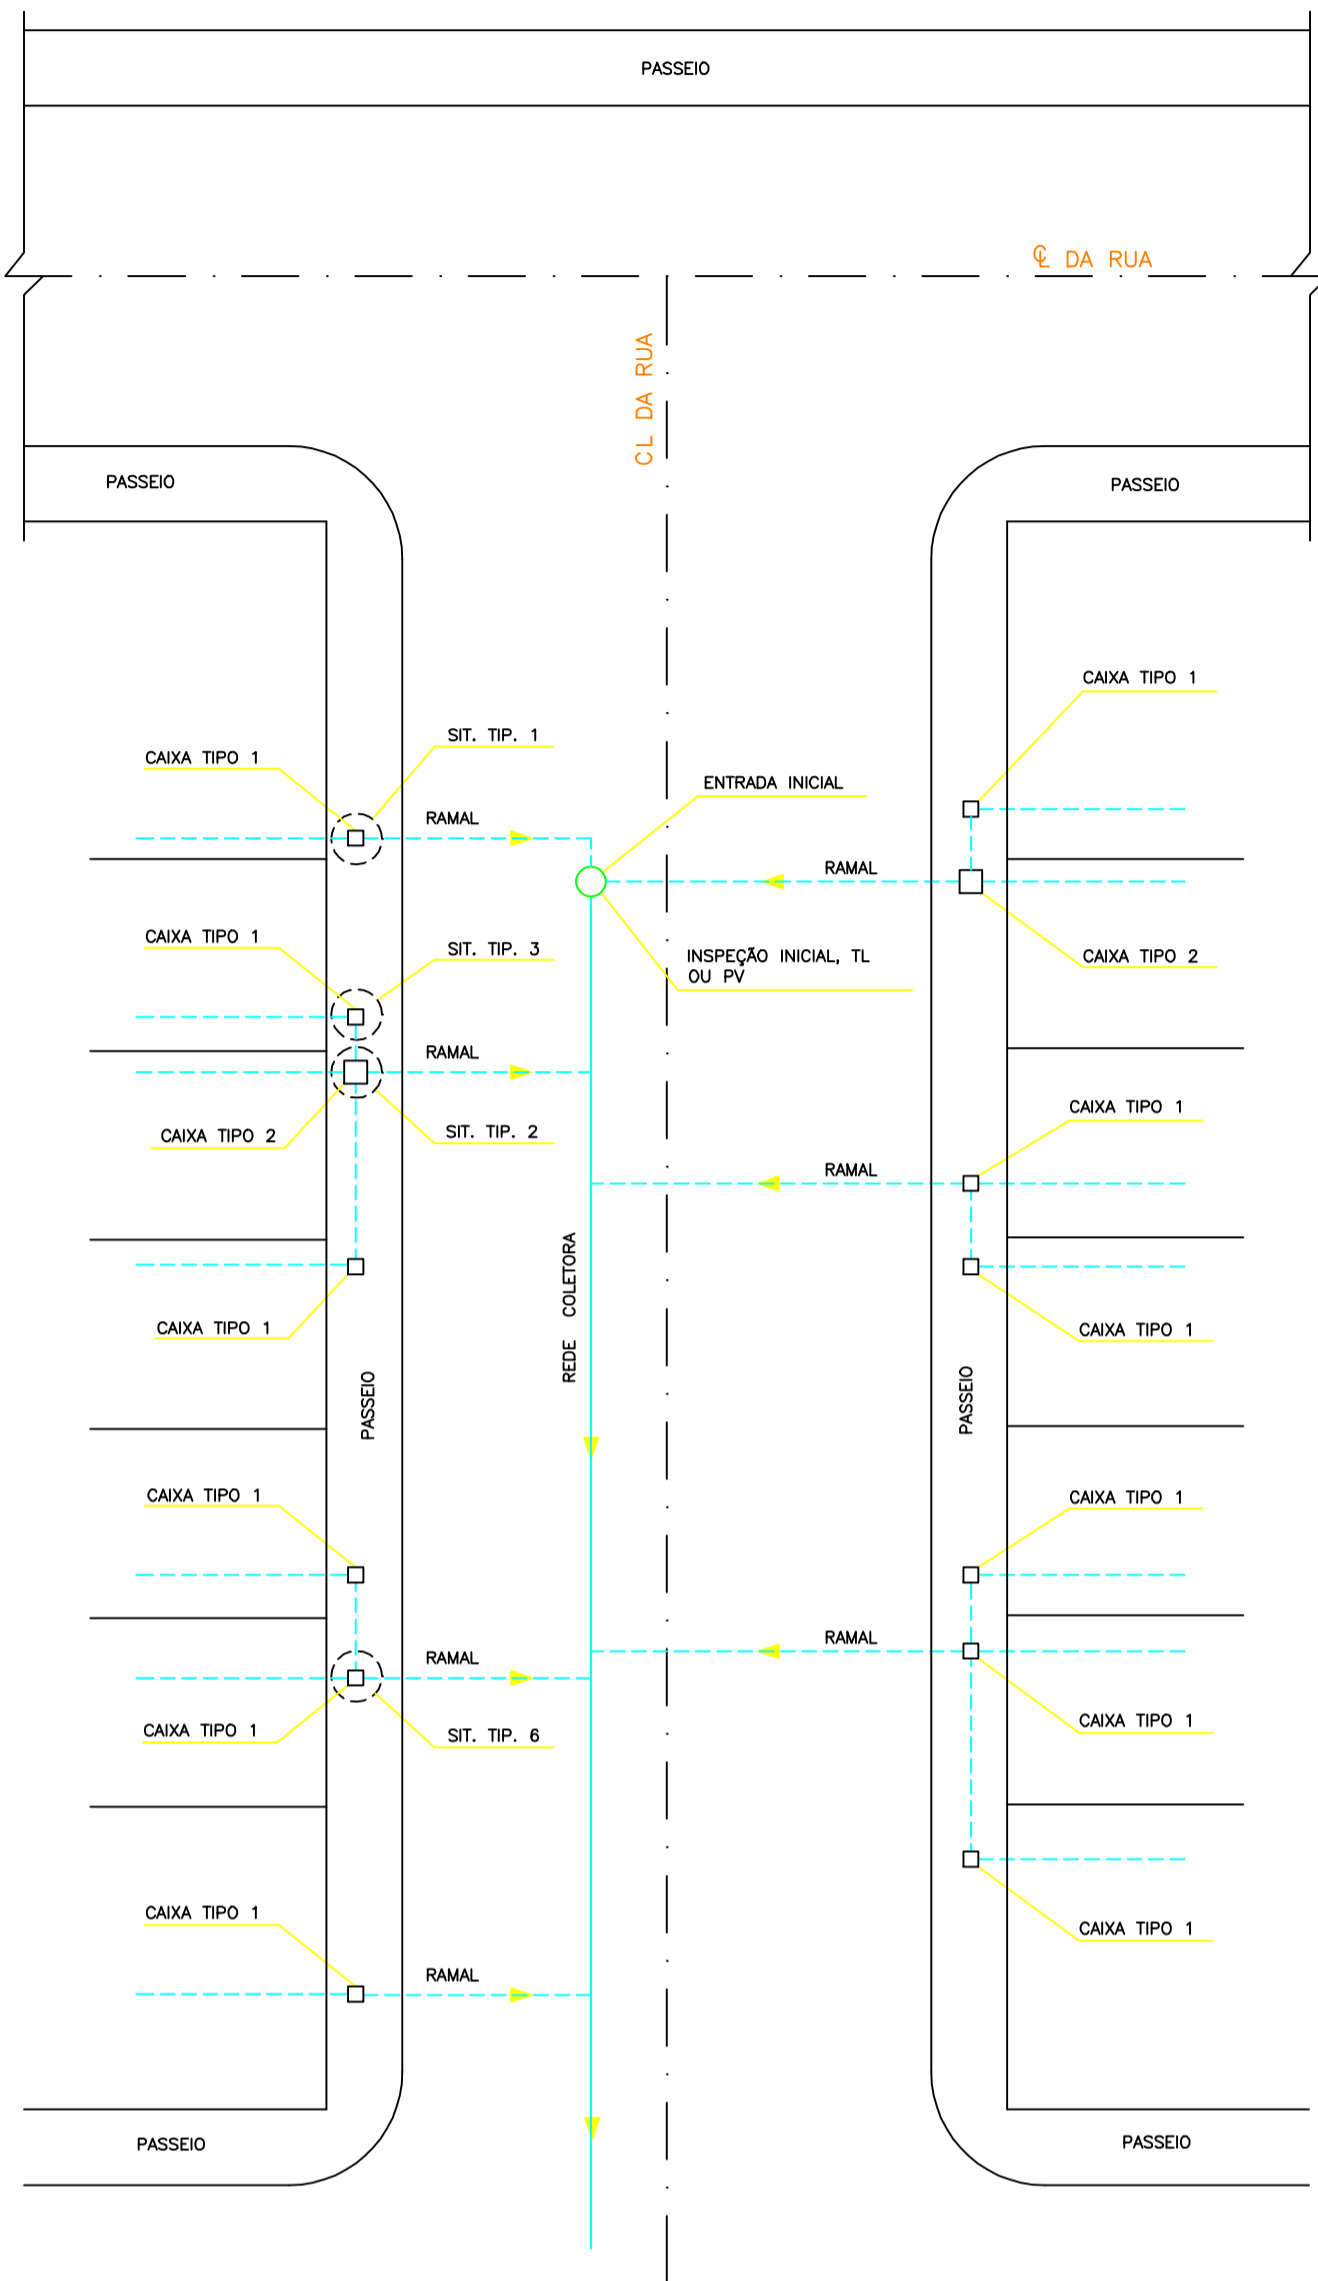


PLANTA
S/ESCALA

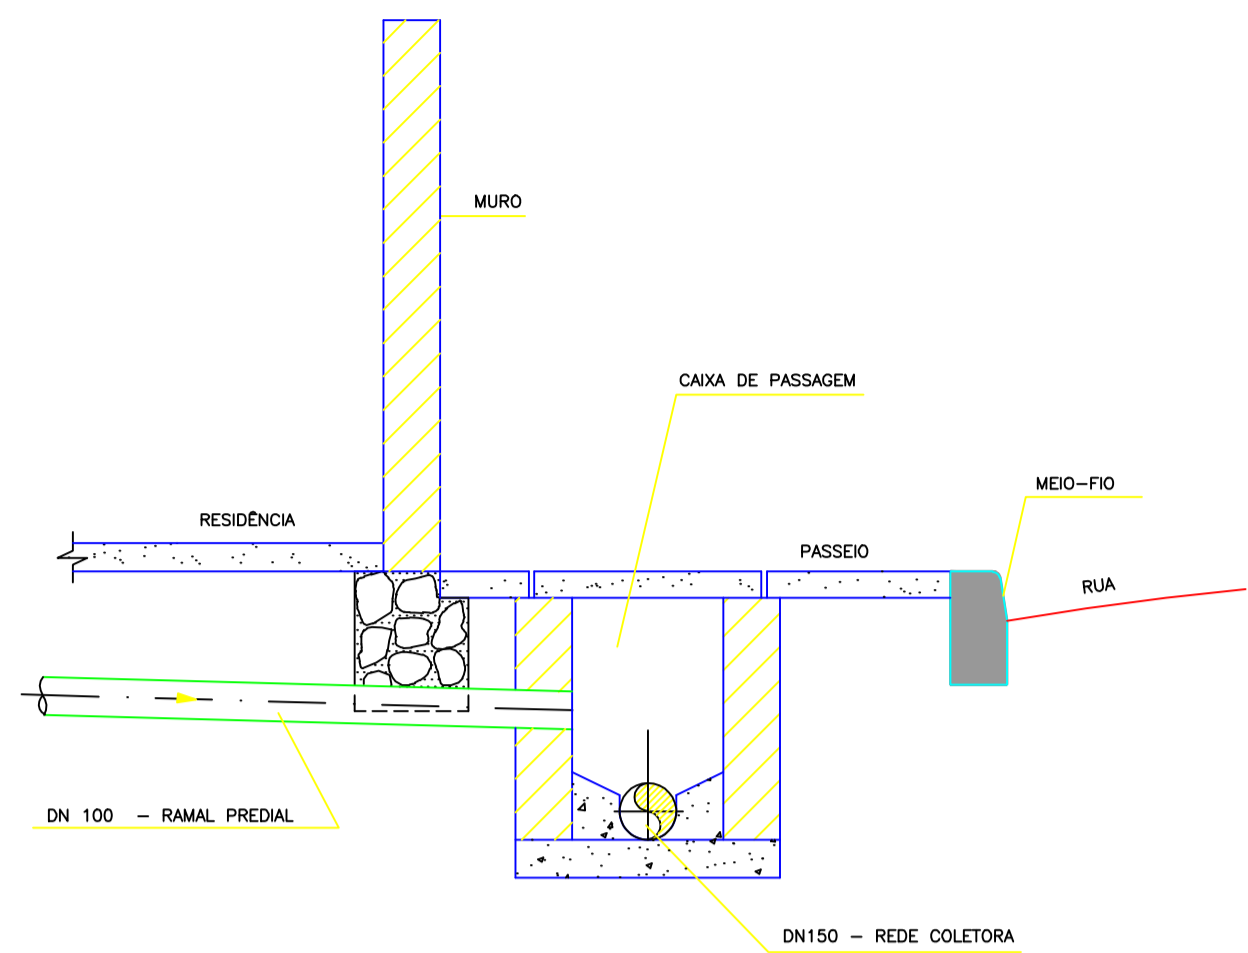


CORTE TÍPICO
ESC. 1:25

INSPEÇÃO PARA PASSEIO

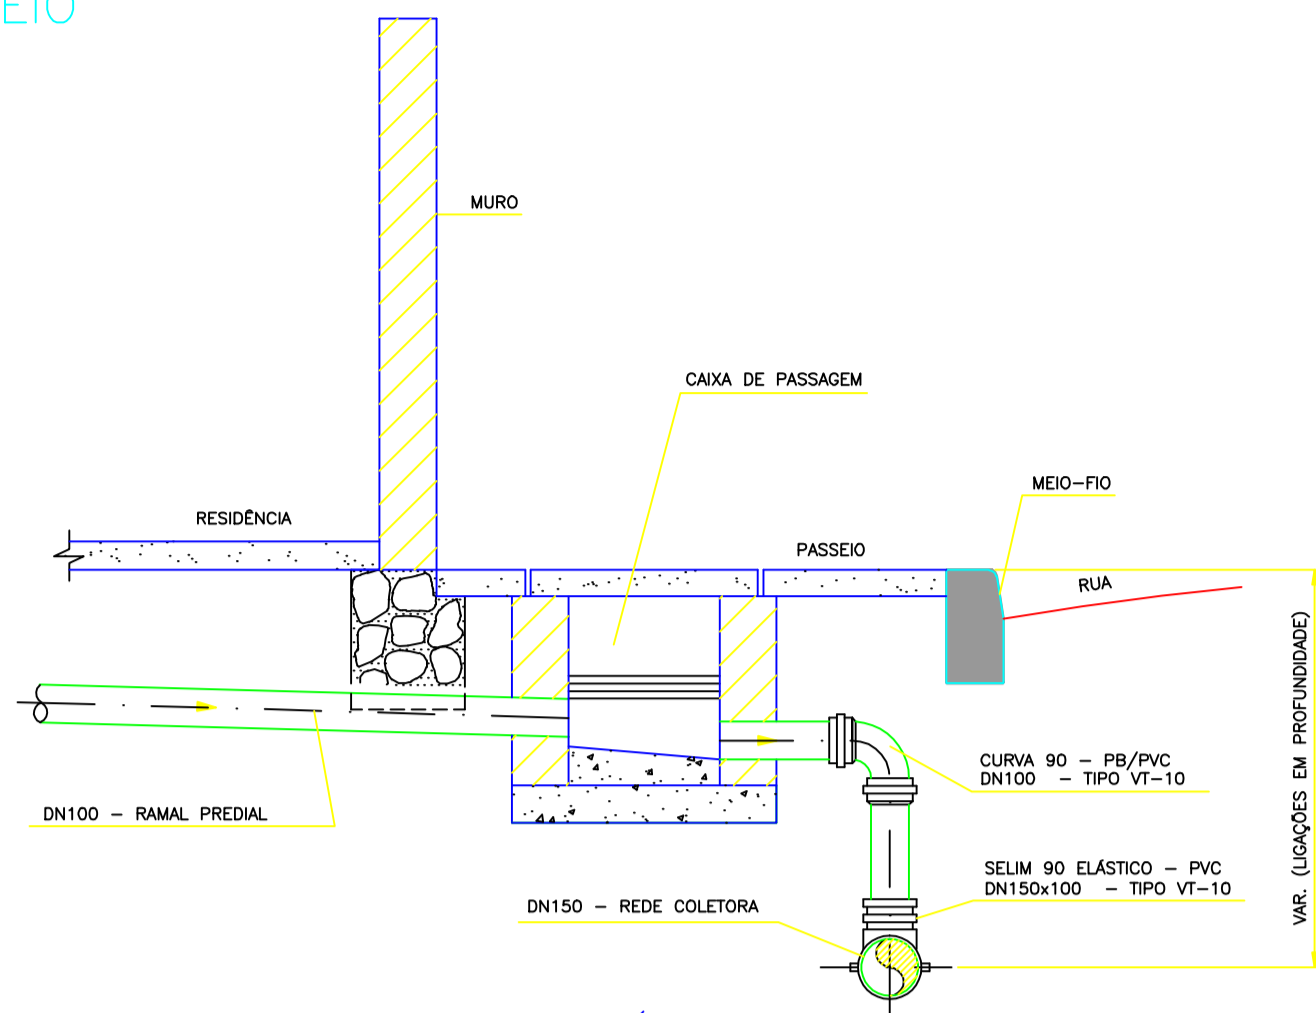


CORTE TÍPICO
ESC. 1:25

LIGAÇÕES DE RAMAIS COM REDES COLETORAS NA RUA

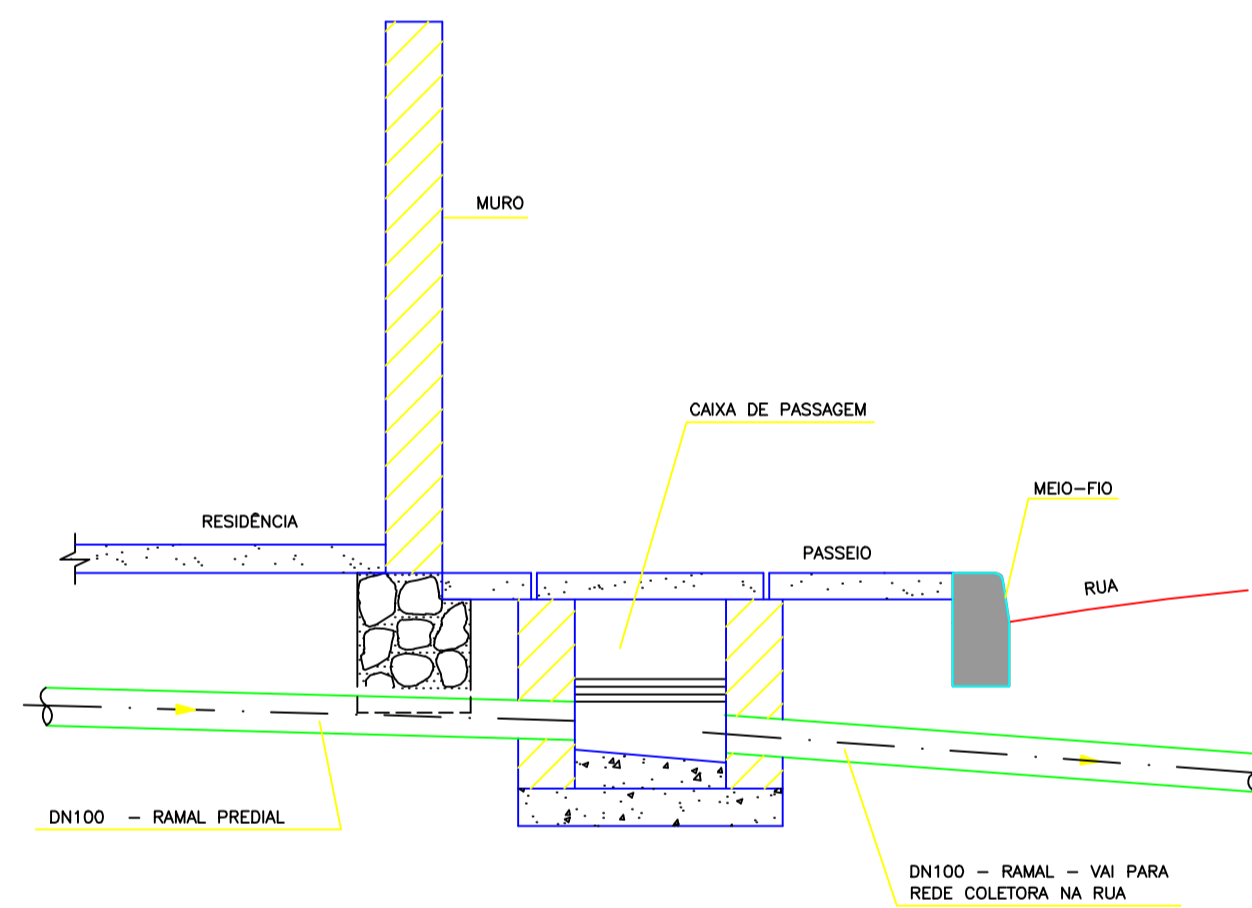


CORTE TÍPICO
ESC. 1:25

INSPEÇÃO PARA RUA

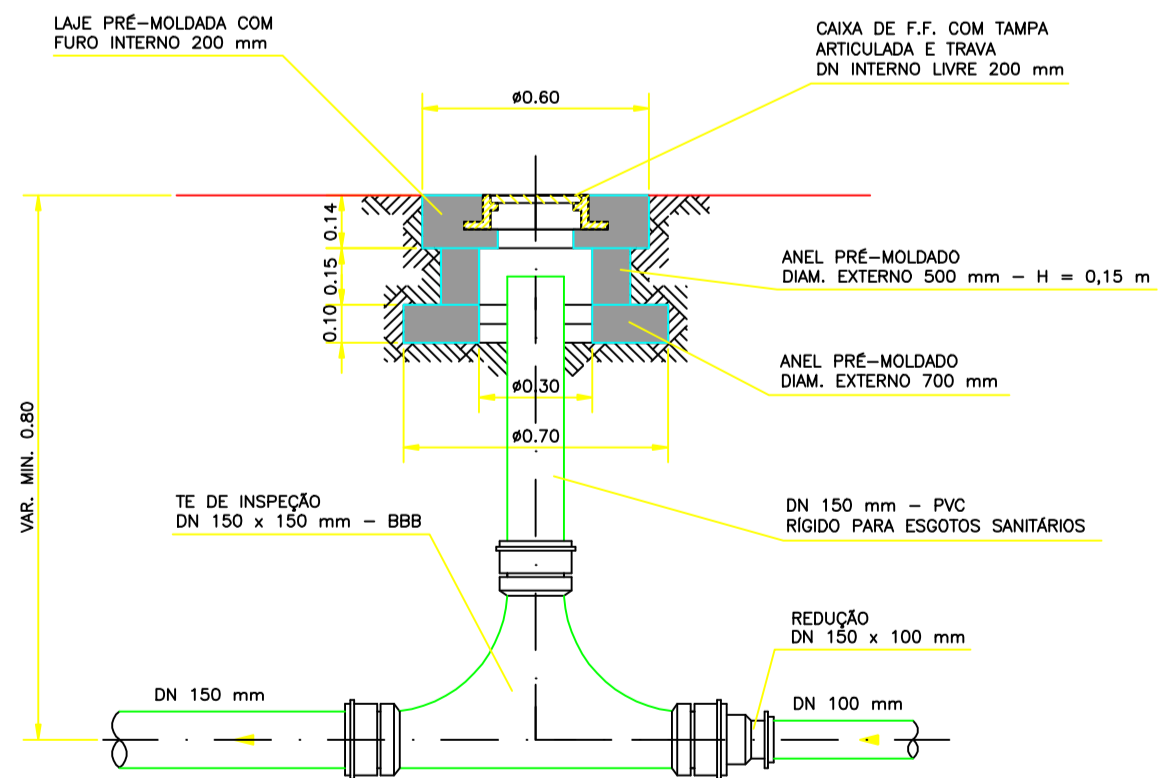


DETALHE
ESC. 1:25


SITUAÇÕES TÍPICAS DAS CALHAS

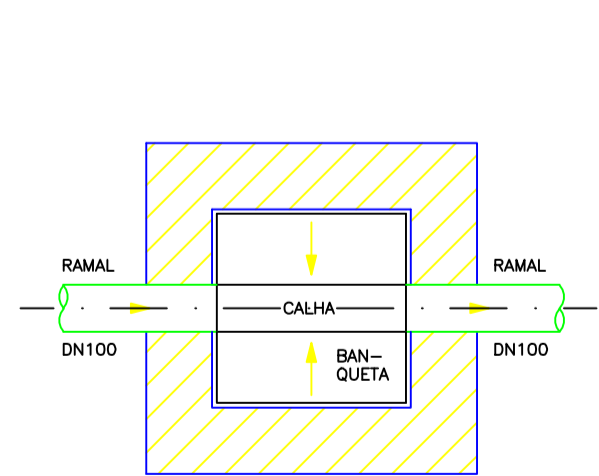


SIT. TIP. 1
ESC. 1:20

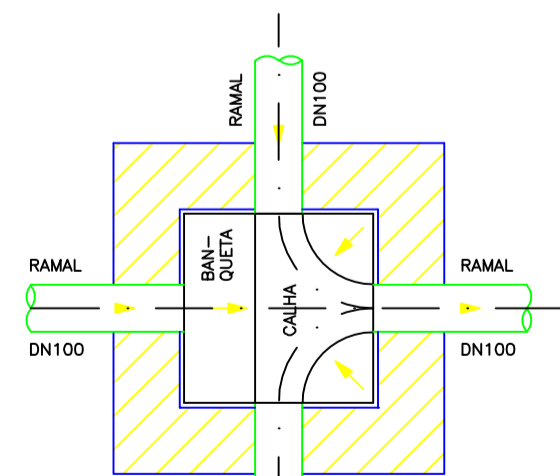


SIT. TIP. 2
ESC. 1:20

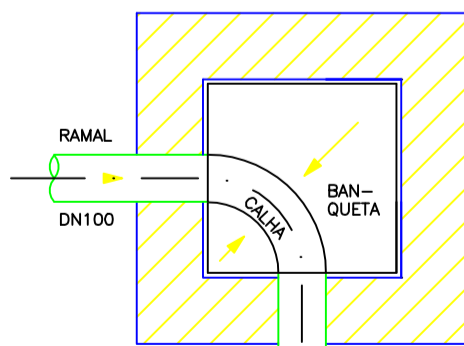


SIT. TIP. 3
ESC. 1:20

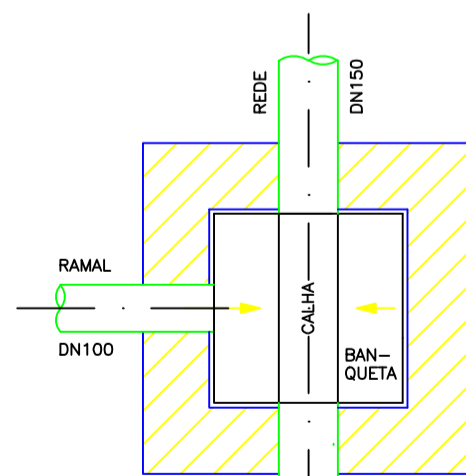

SIT. TIP. 4
ESC. 1:20

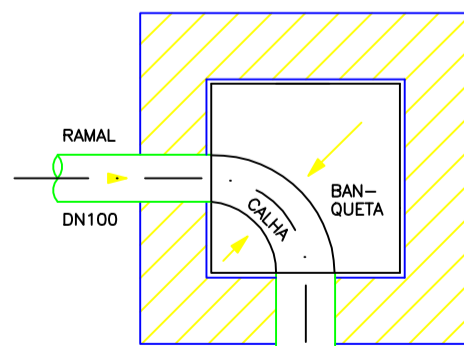

SIT. TIP. 5
ESC. 1:20

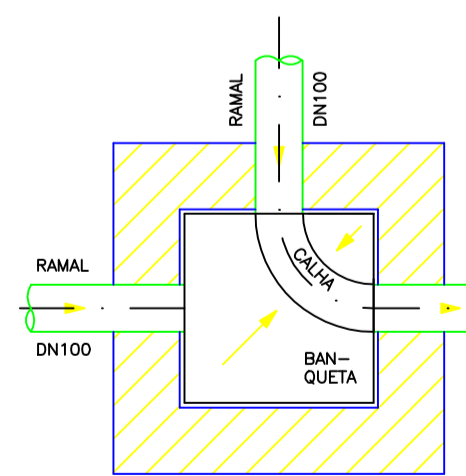

SIT. TIP. 6
ESC. 1:20

[illegible]