

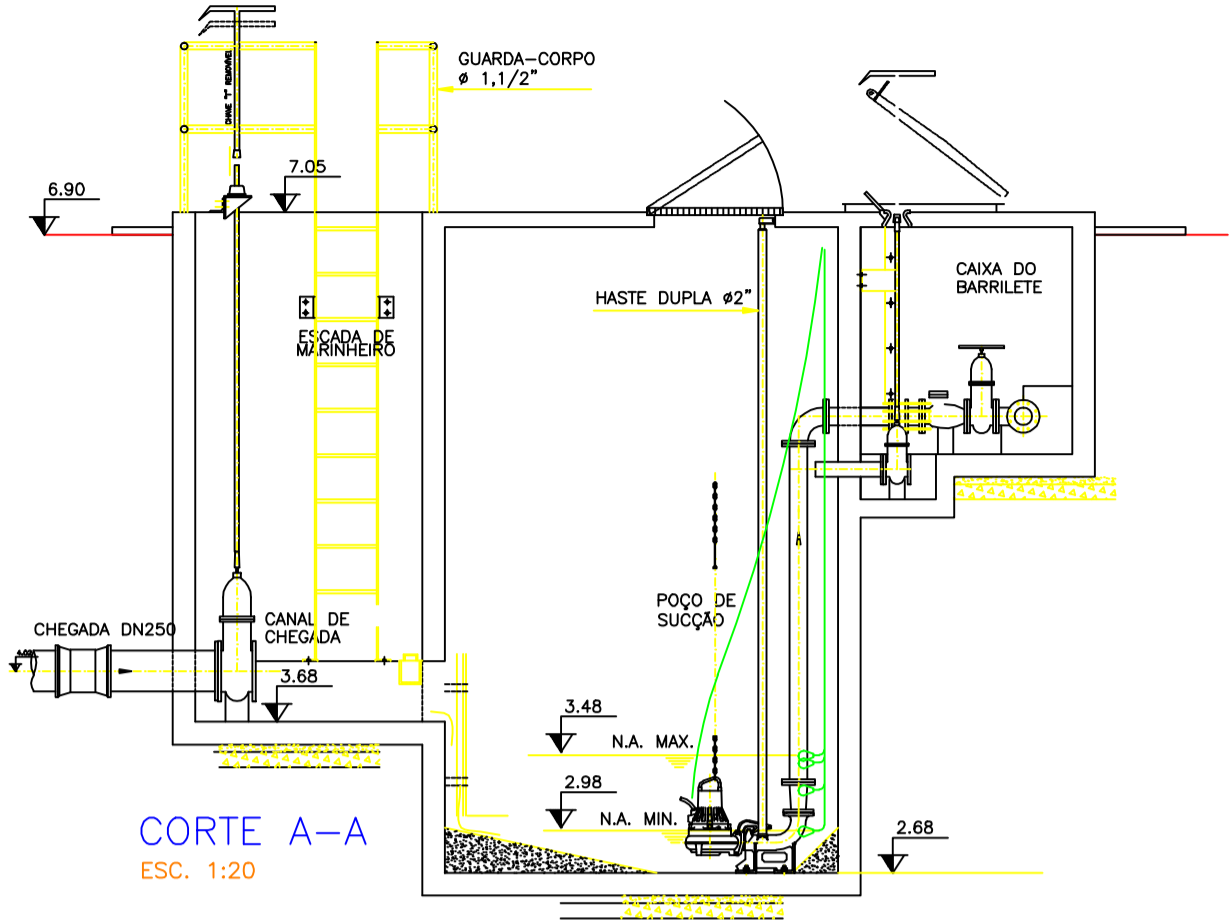



4	7	0,70
5	7	0,50
6	7	0,20
7	7	0,25
20	1	0,20
21	7	0,15
30	7	0,30
80	3	0,20
160	5	0,10
170	5	0,50
180	5	0,15
253	253	0,20
ESC. P/ PLOTAR		
1=0,05		
Nº DO ARQUIVO		
PE47SELE01_R0		
PROJECTO		
10052005		

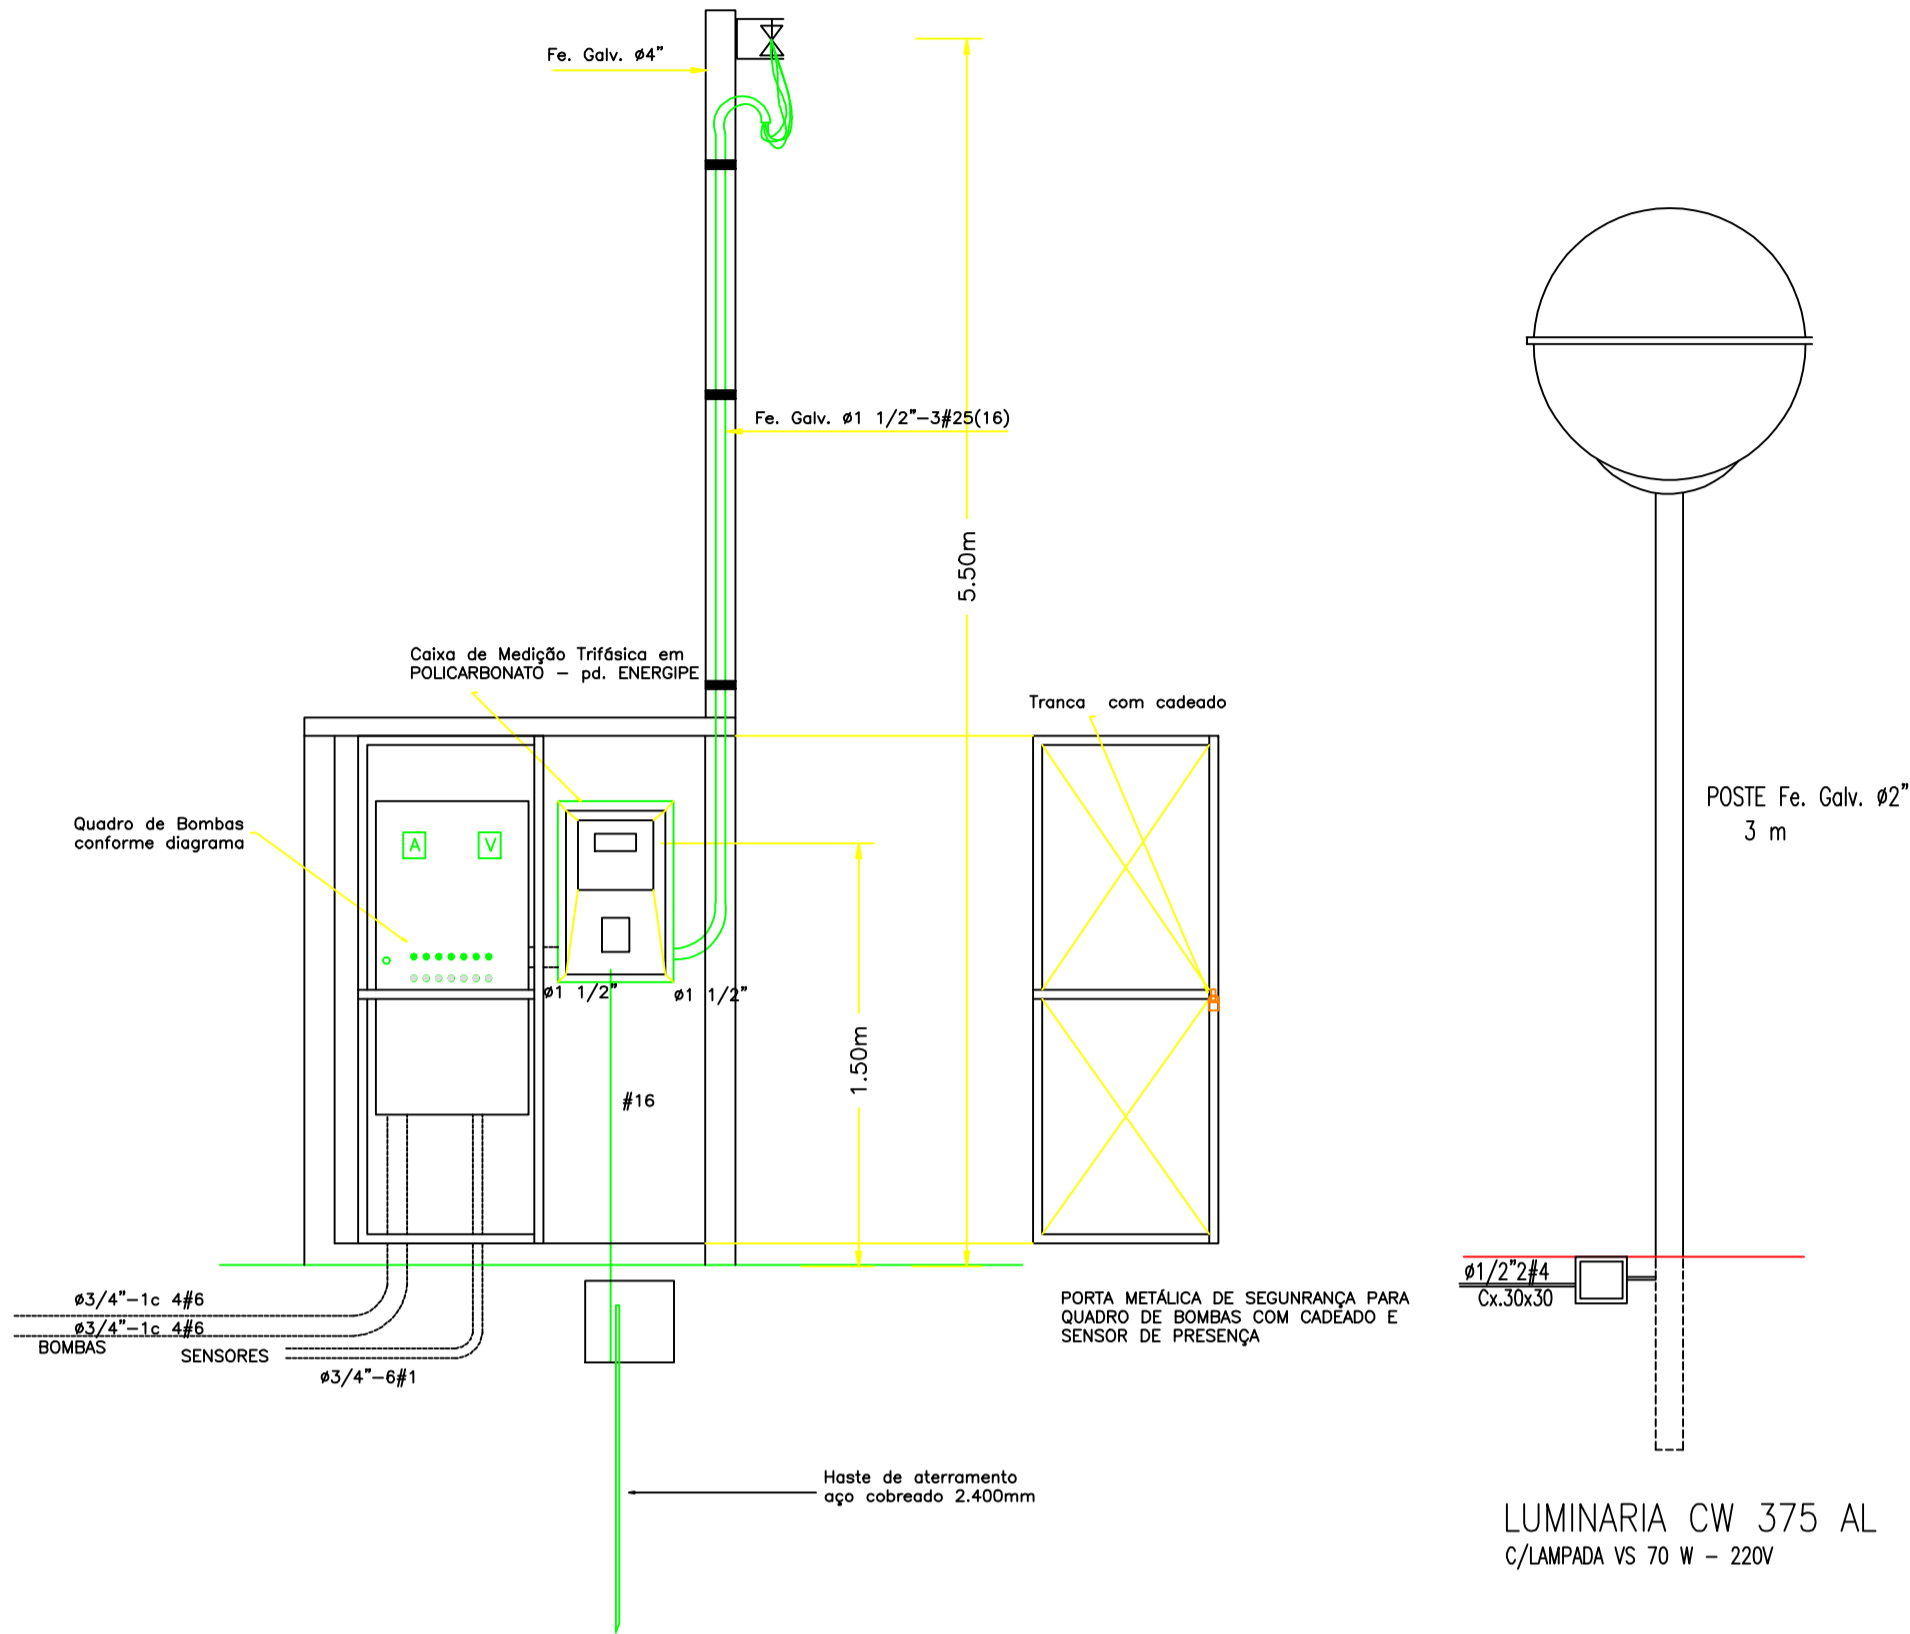

PLANTA BAIXA
ESC. 1:20

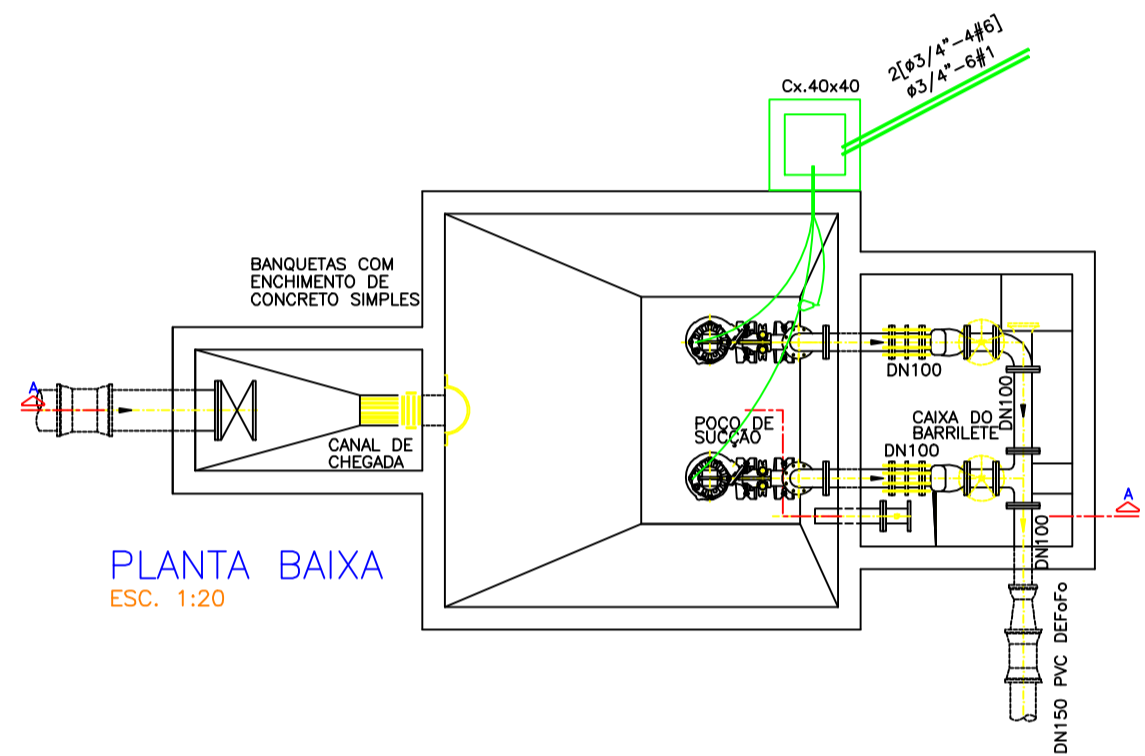

DETALHE DE ENTRADA E COMANDO

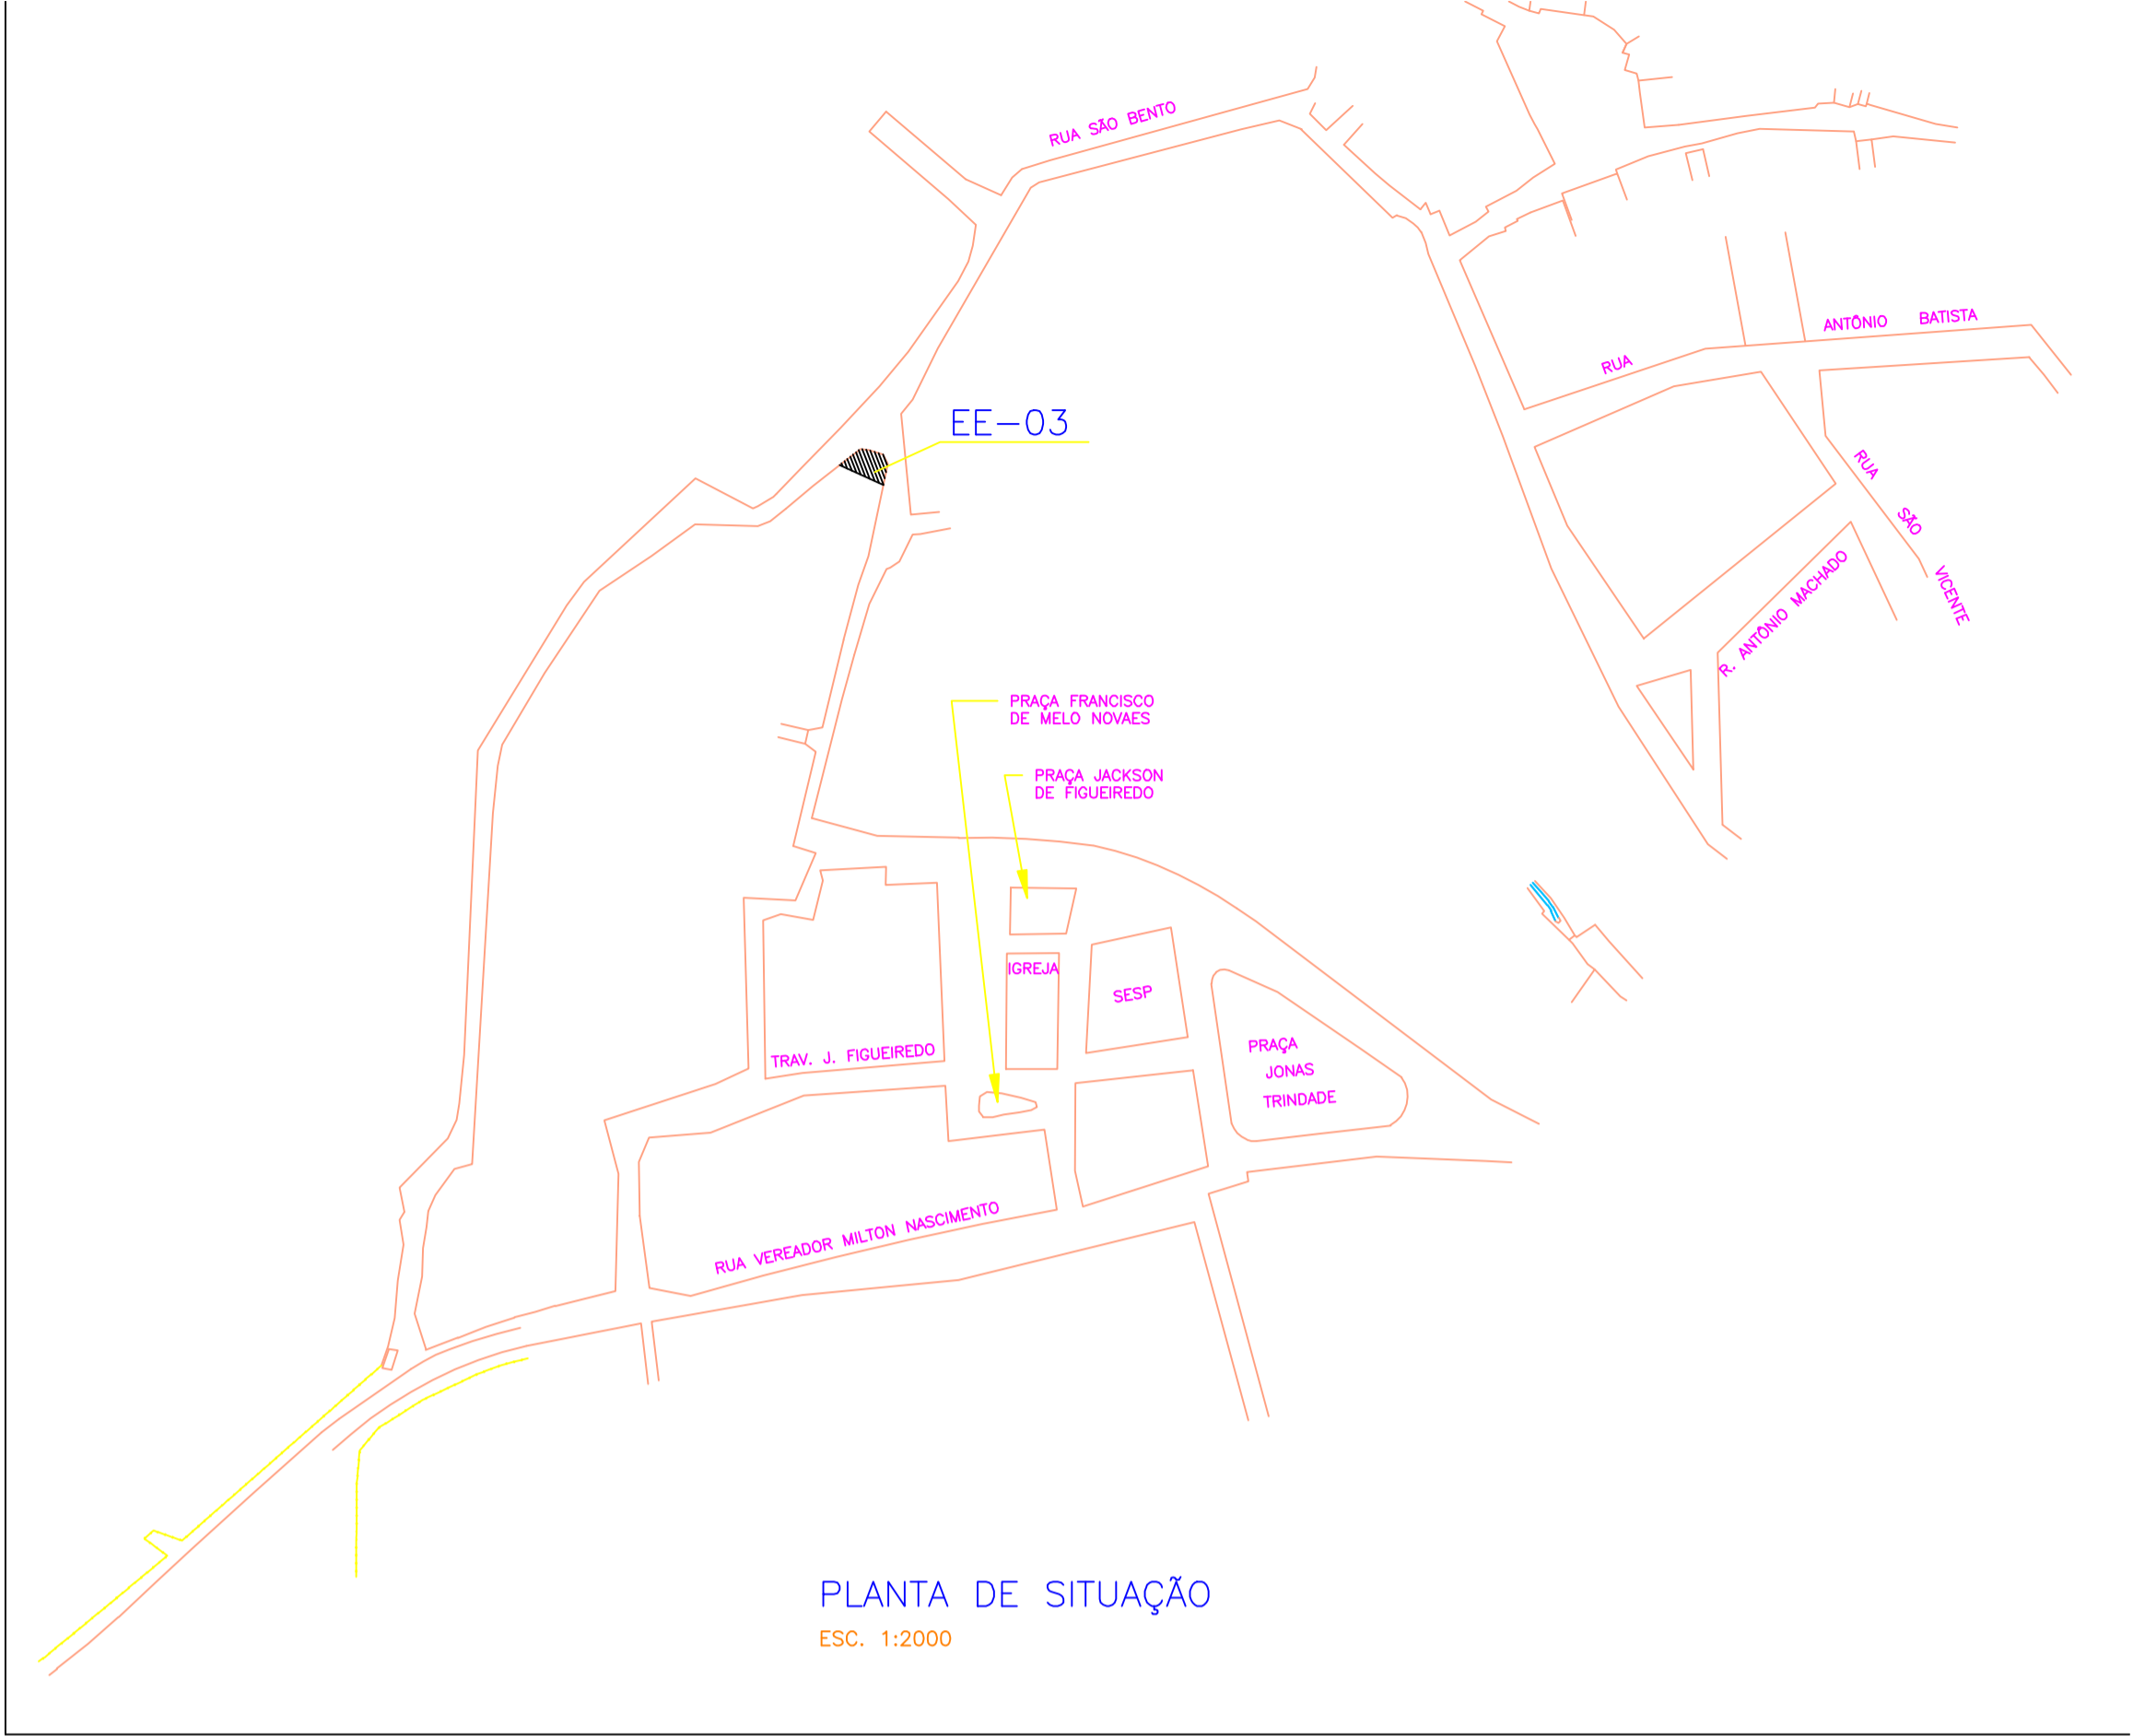

PLANTA DE SITUAÇÃO
ESC. 1:2000

SA	5TU3 0161	SIEMENS
SV	5TU3 0163	SIEMENS
S1	3SB30 01-0AA41	SIEMENS
S2	3SB30 01-2AA21	SIEMENS
TC 100/5	4NF01.17.2HC20	SIEMENS
VM	3SB30 01-6AA20	SIEMENS
VD	3SB30 01-6AA40	SIEMENS
AM	3SB30 01-6AA30	SIEMENS
RELE FF	3UG04 40-0AM07	SIEMENS
LOGO	230 RL	SIEMENS

S1 Simula níveis 1, 2 e 3
S2-1 Bloqueio Bombas
S2-2 Desativa Sensor de Presença (SP)
VM Bombas Bloqueadas (1 e 2)
VD Bomba em Funcionamento (1 e 2)
Am Identificação de Defeito

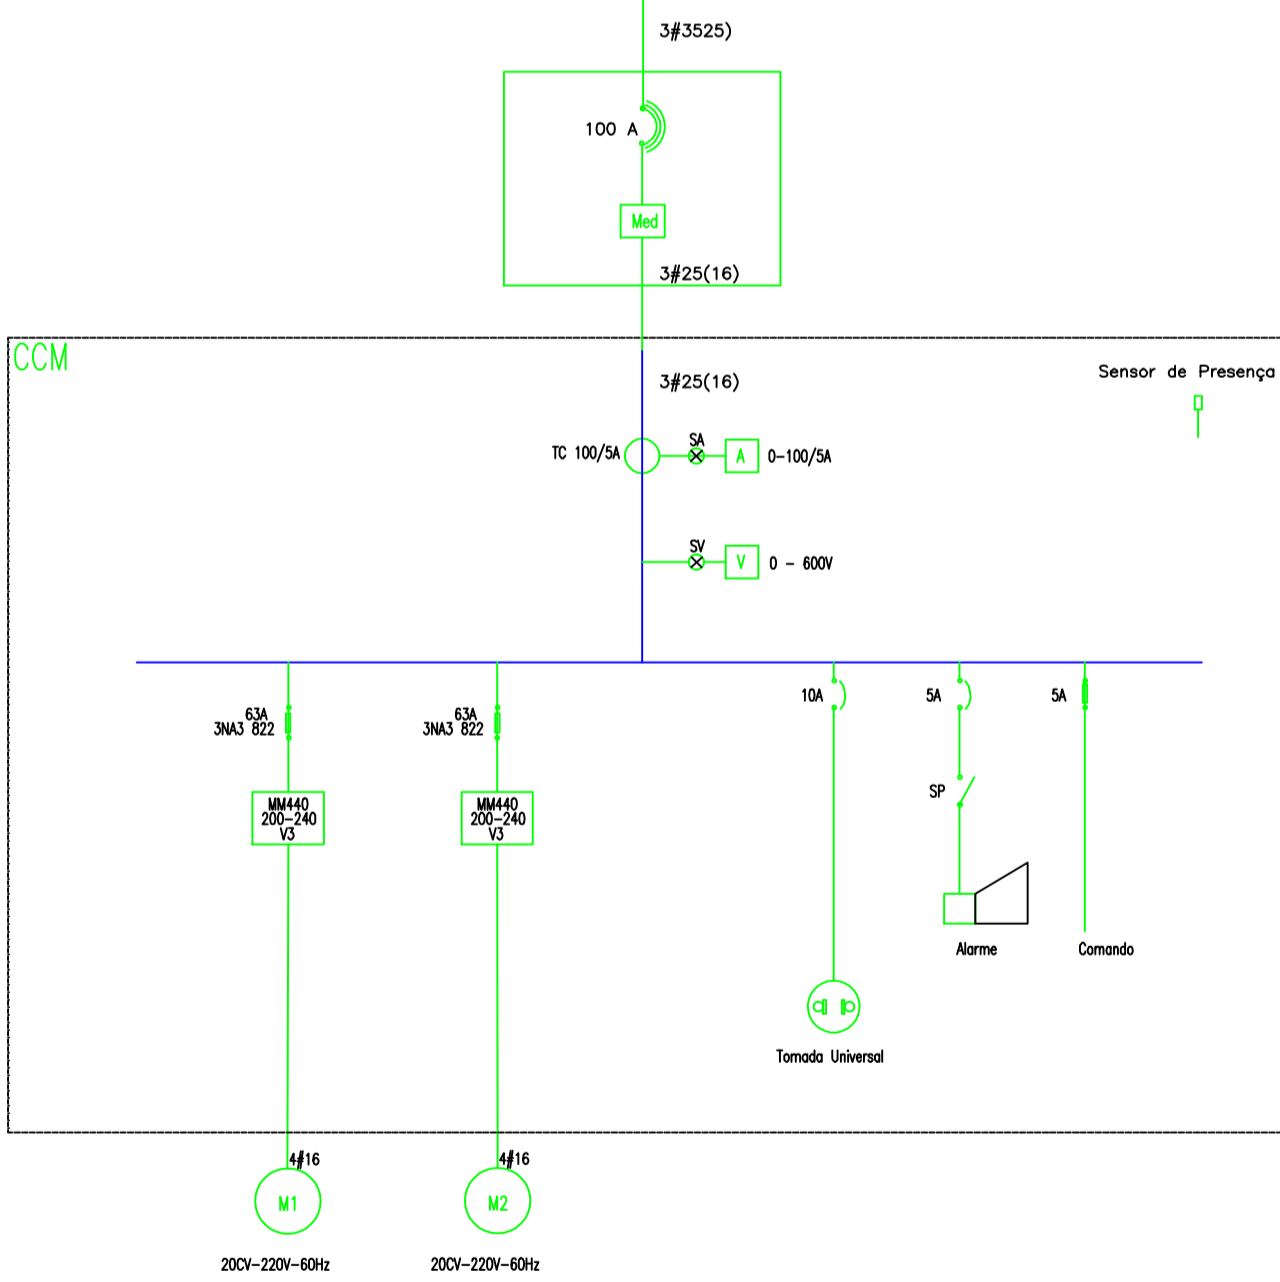


DIAGRAMA DE FORÇA


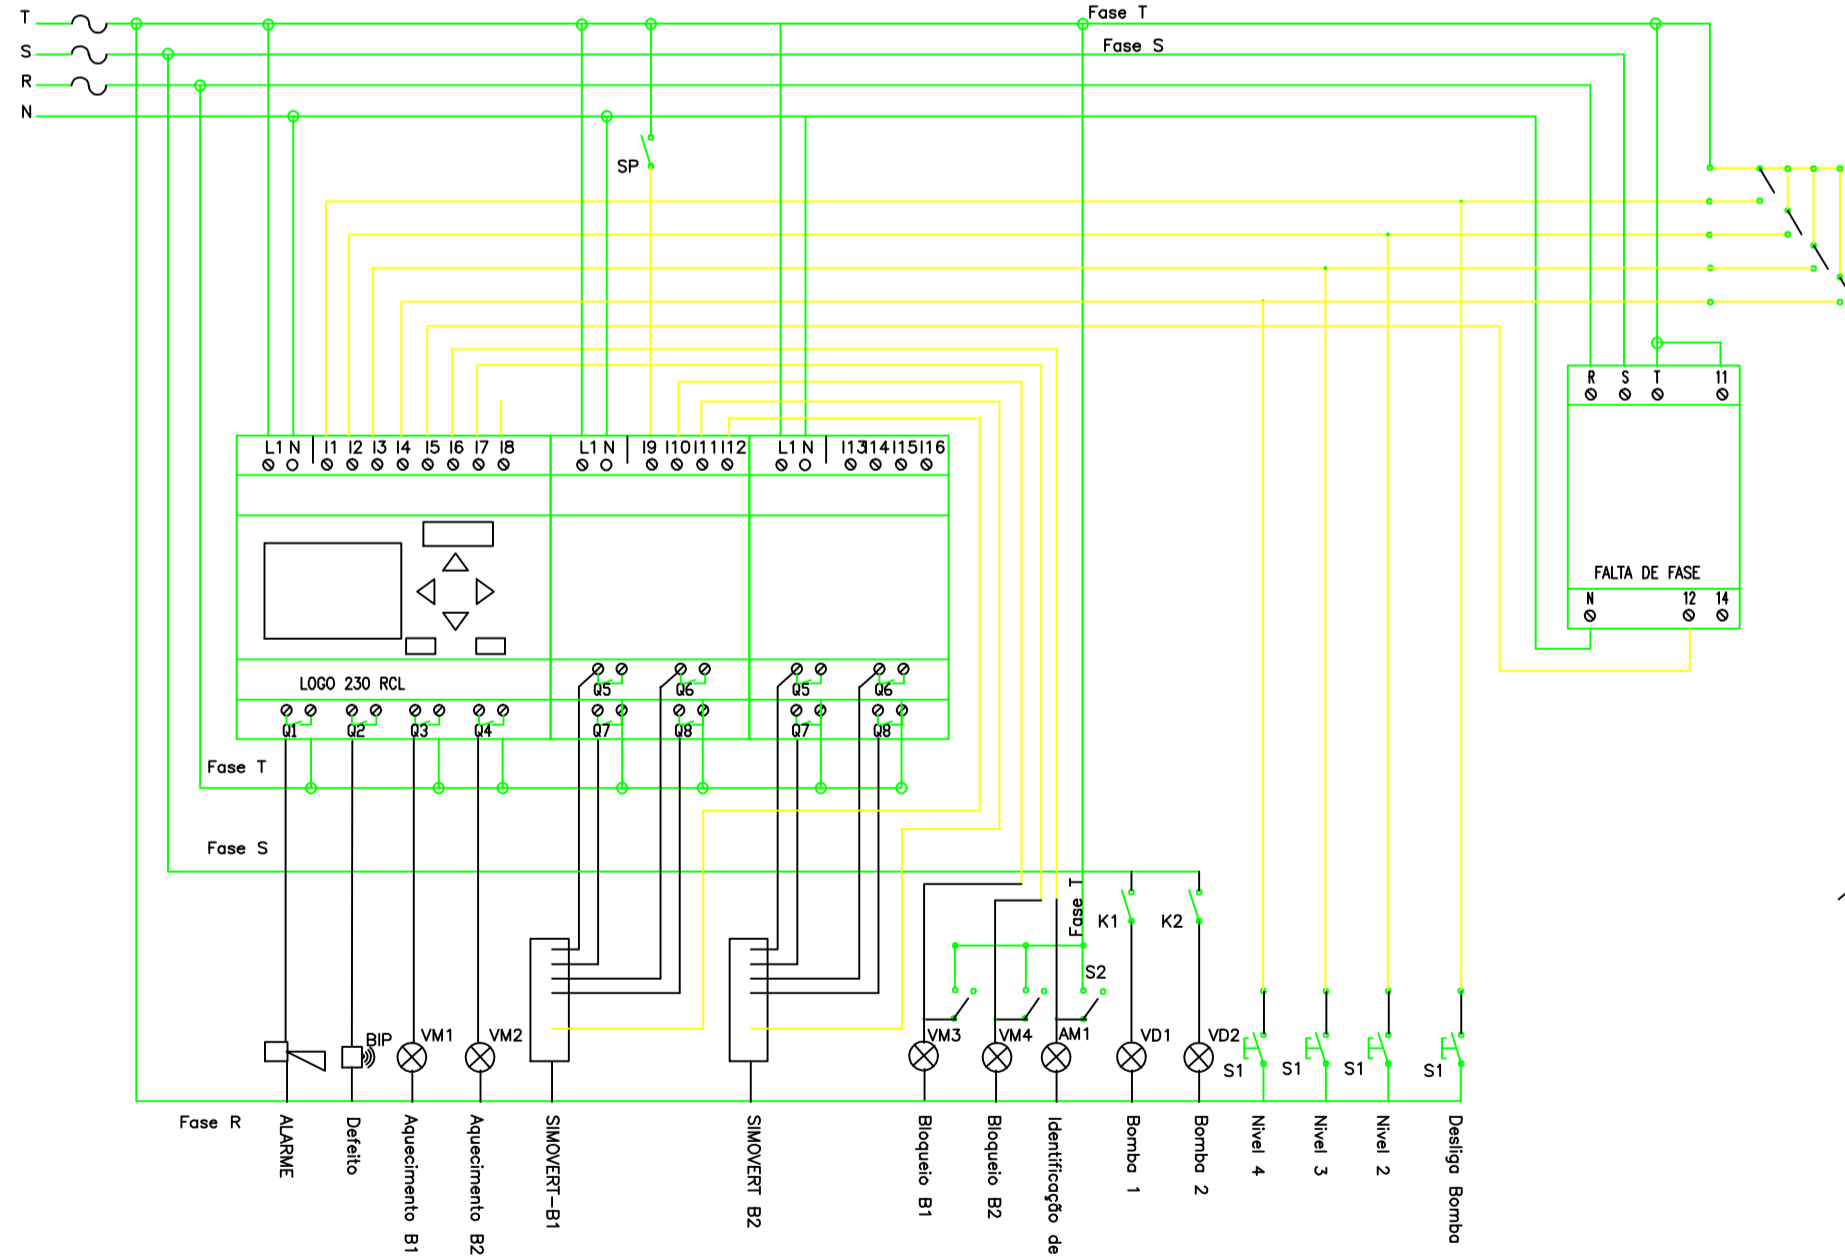


DIAGRAMA DE COMANDO

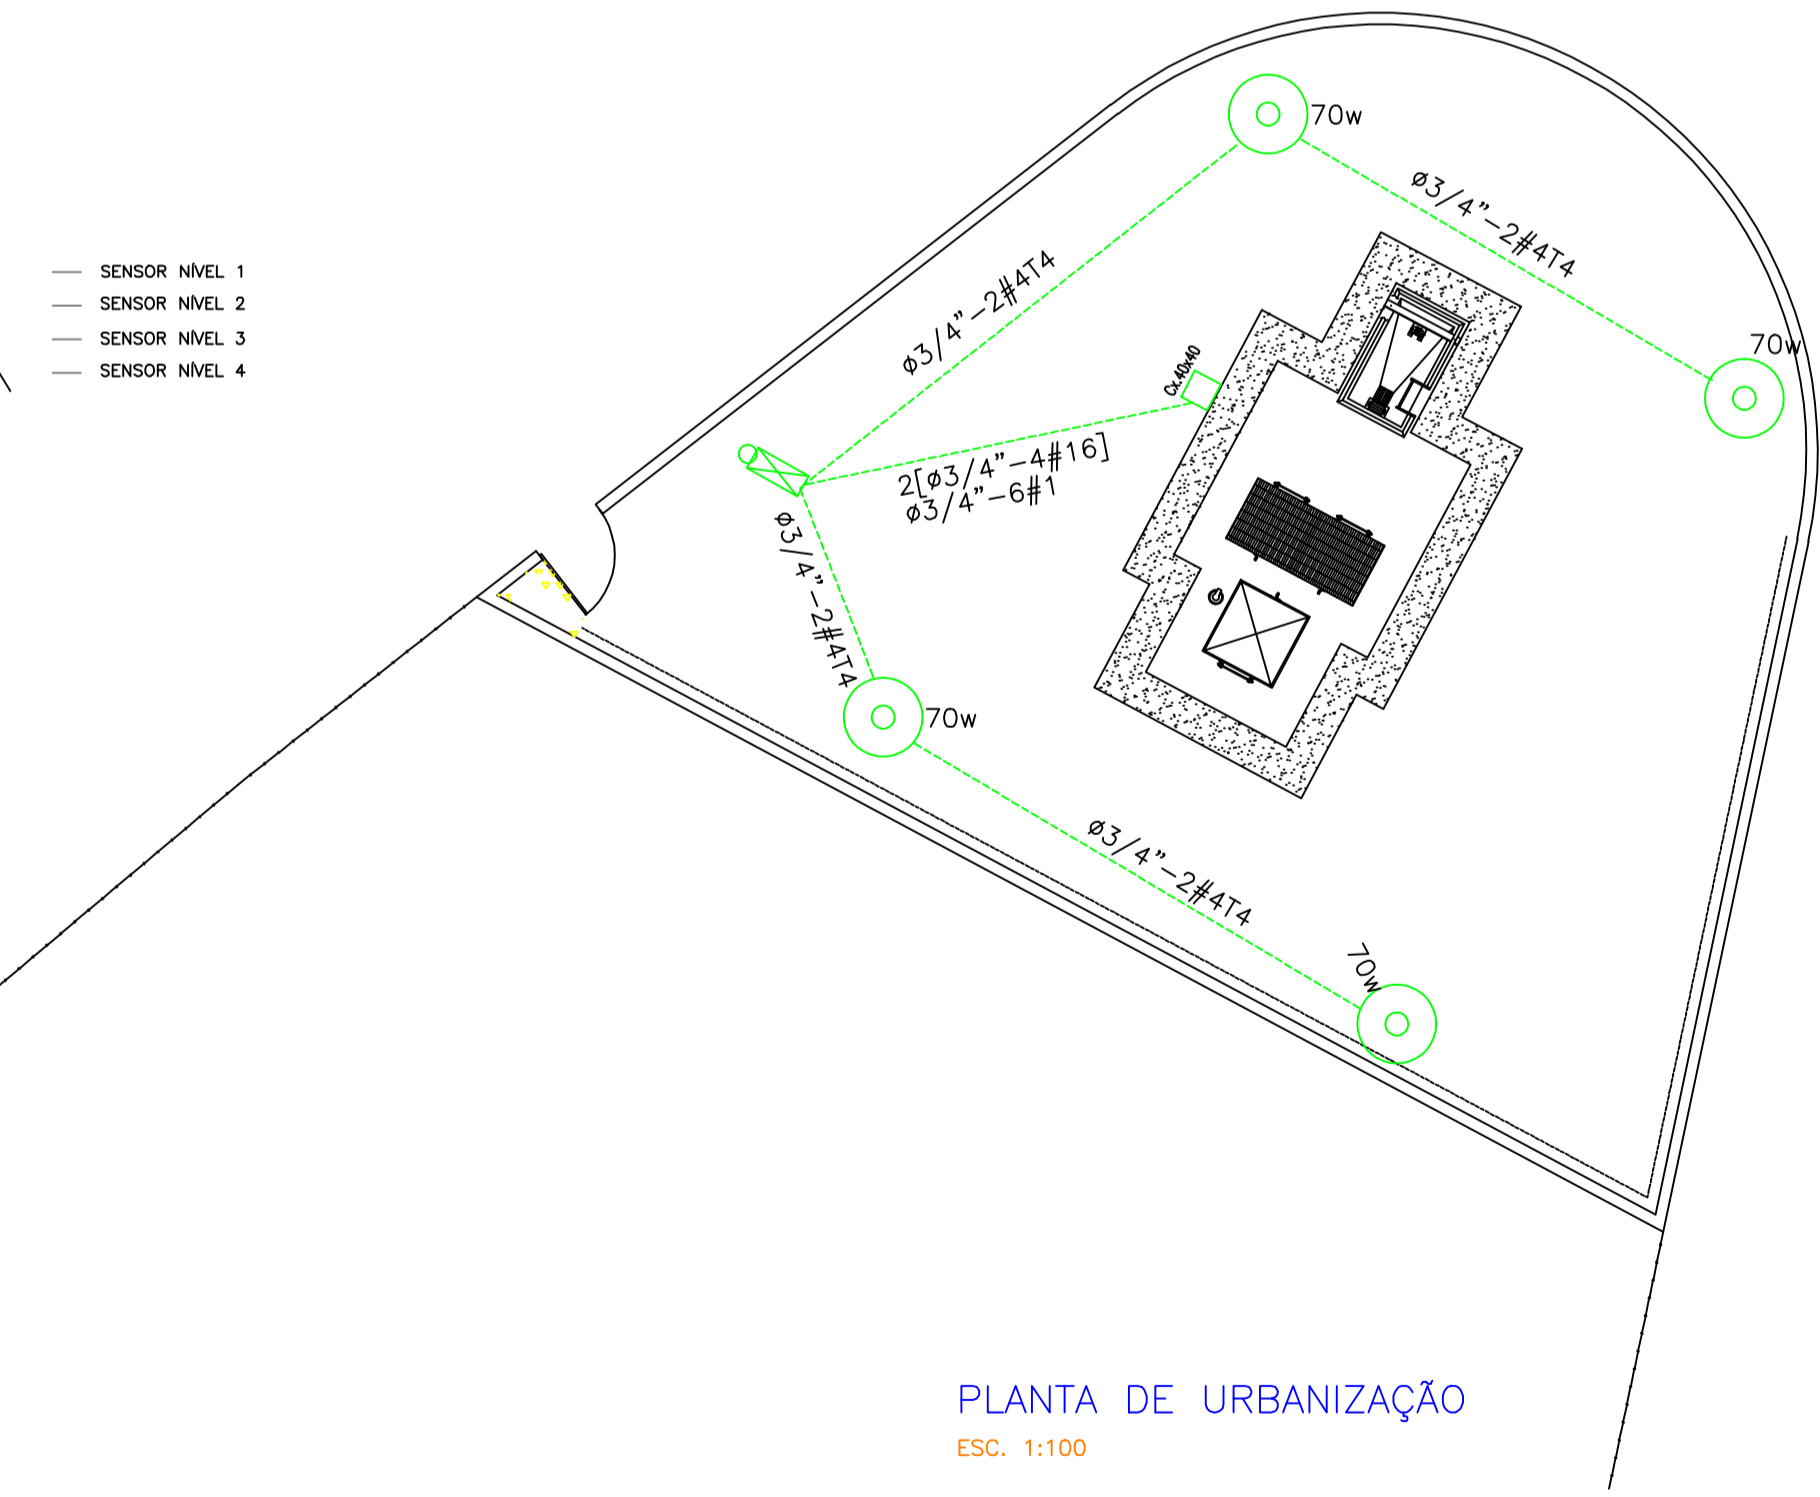

PLANTA DE URBANIZAÇÃO
ESC. 1:100

Nº	DATA	REVISÃO	EXECUTADO POR	APROVADO POR	DESO		DESENHO DE REFERÊNCIA		NOTAS	DESO	EXECUTADO POR	COMPANHIA DE SANEAMENTO DE SERGIPE		Nº FIRMA
					ACEITO	DATA	TÍTULO	NÚMERO				PROJETO EXECUTIVO DO SISTEMA DE ESGOTOS SANITÁRIOS DA CIDADE DE SÃO JOÃO/SE	PLANTAS E CORTES	
										VISTO E ACEITO	enpro	PROJETO ELÉTRICO- ESTAÇÃO ELEVATÓRIA EE-03 - 1ª ETAPA		PE/475-EL-EEL-01
										ESTA ACEITAÇÃO NÃO ISENTA A CONTRATADA	ENGENHARIA DE PROJETOS E OBRAS LTDA.			
										DAS RESPONSABILIDADES E OBRIGAÇÕES CONTIDAS NO CONTRATO	RUA CONSTRUTOR JOÃO ALVES, S/N - BARRIO SALGADO FLEHO - MACAÚ/SE - CEP 49.000-340			
											PHONE (0xx79) 211-2332 - FAX (0xx79) 214-2570			
											http://www.enpro-projetos.com.br			
											E-mail: enpro@enpro-projetos.com.br			
											DESENHO PROJETO	MAI/05		
											PROJETO PEIXOTO	MAI/05		
											ASSINATURA			
											NOME	SÉRGIO DUARTE LEITE		
											CREA	1892-SE		
											REVISÃO			
											ESCALA	INDICADA		
											Nº DESO			