




4	7	0,70
5	7	0,50
6	7	0,20
7	7	0,25
20	1	0,20
21	7	0,15
36	7	0,30
80	3	0,20
160	5	0,10
170	5	0,50
180	5	0,15
253	253	0,20
ESC. P/ PLOTAR		
1=0,025		
Nº DO ARQUIVO		
MAIO		
10052005		

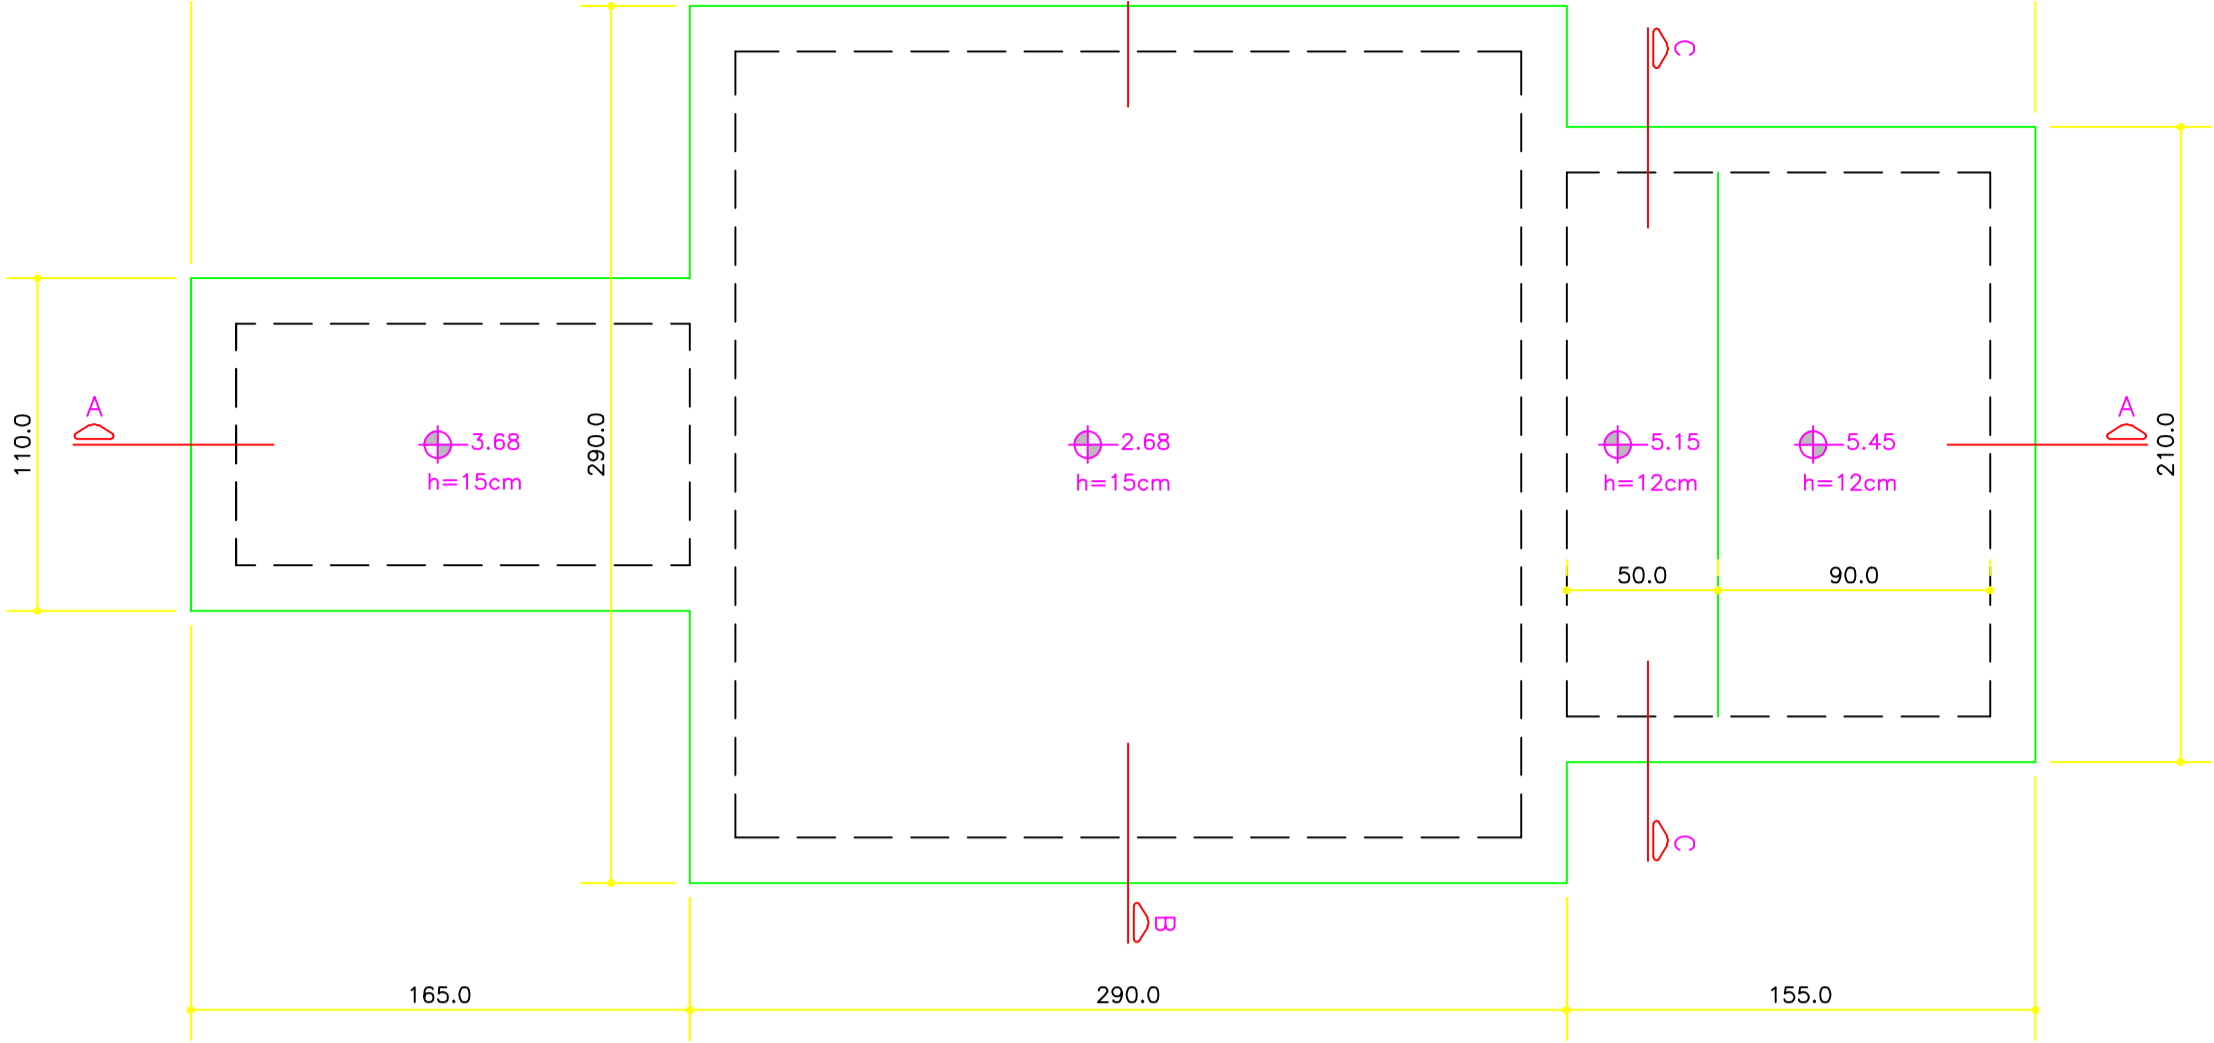


PLANTA-BAXA - FUNDO

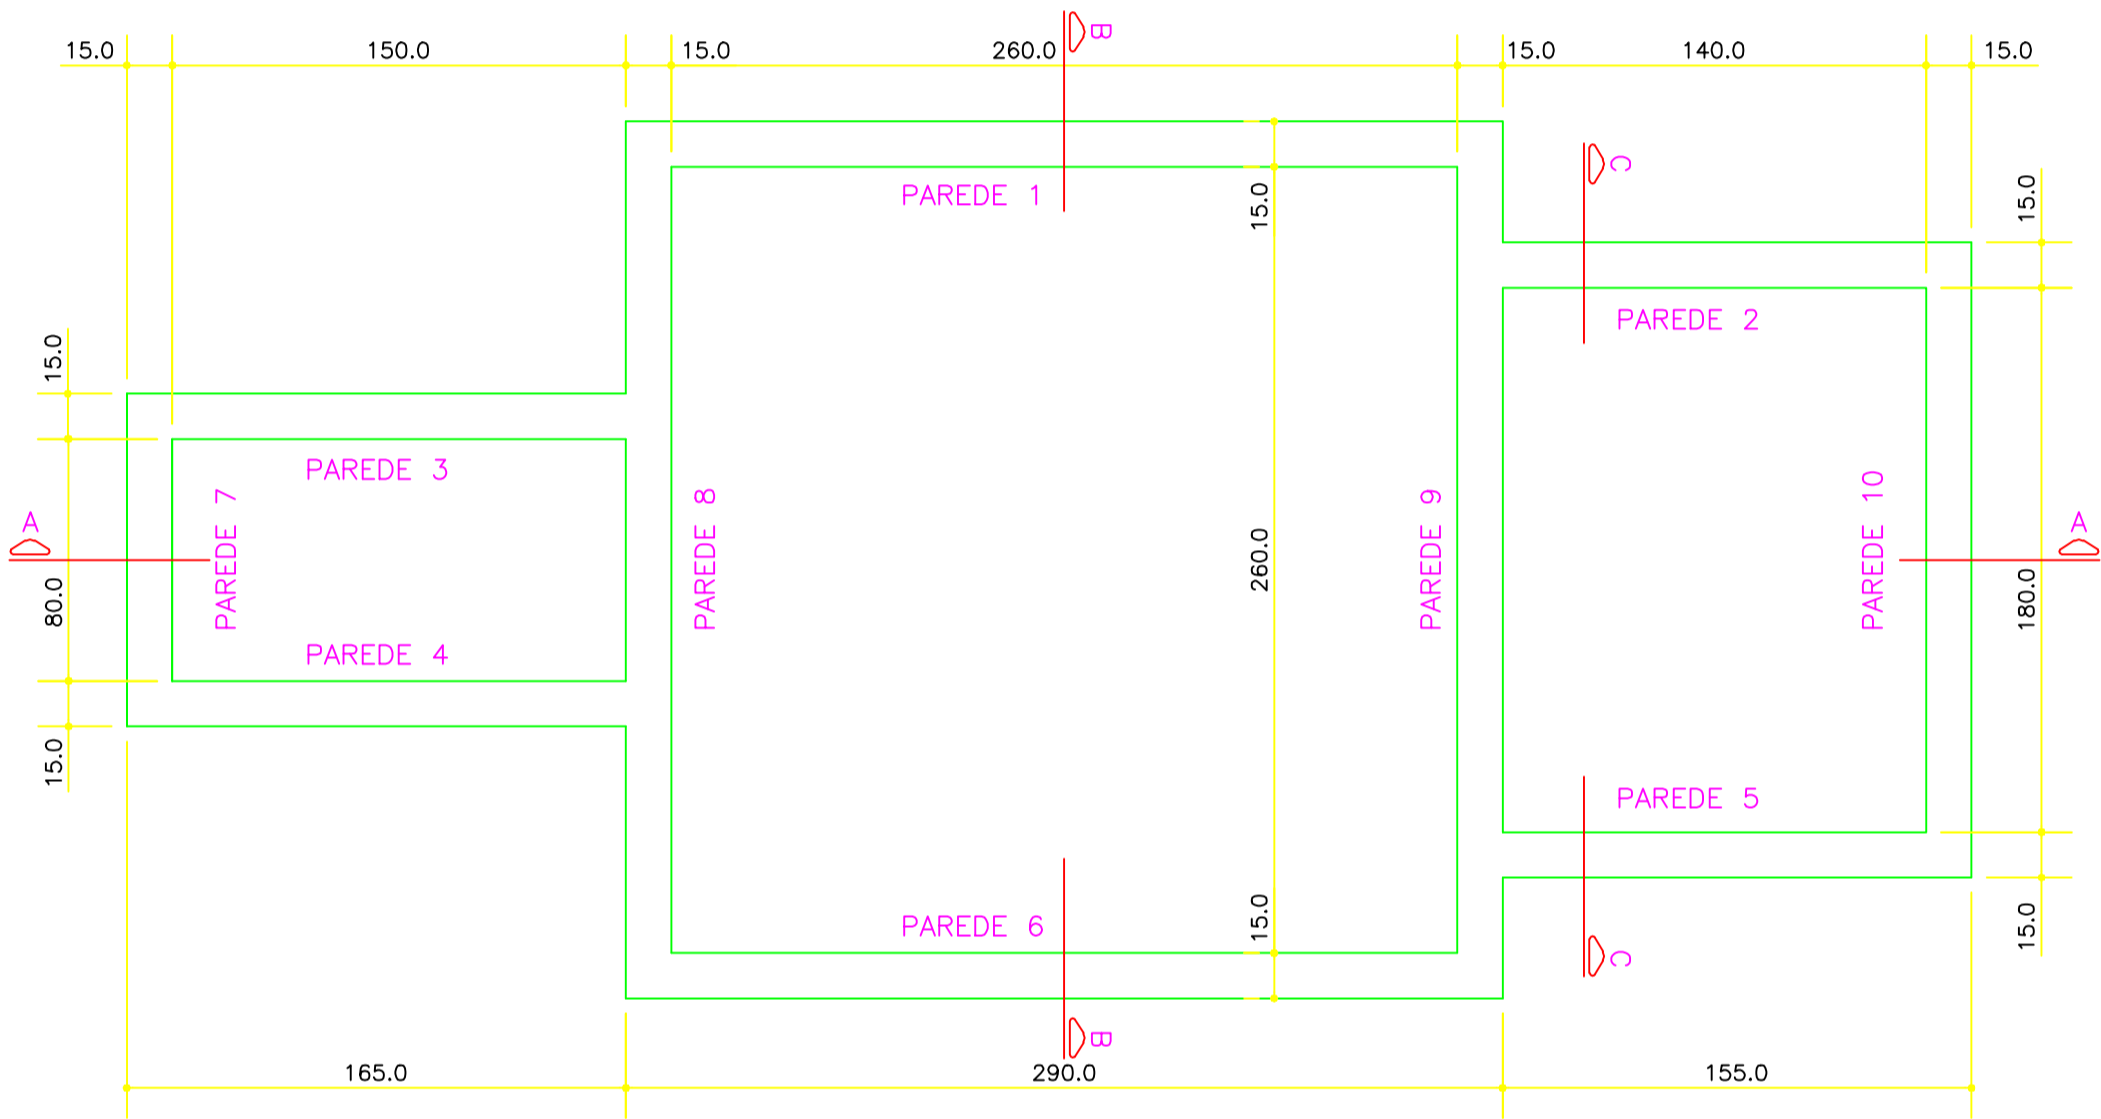


PLANTA-BAXA - 5.50

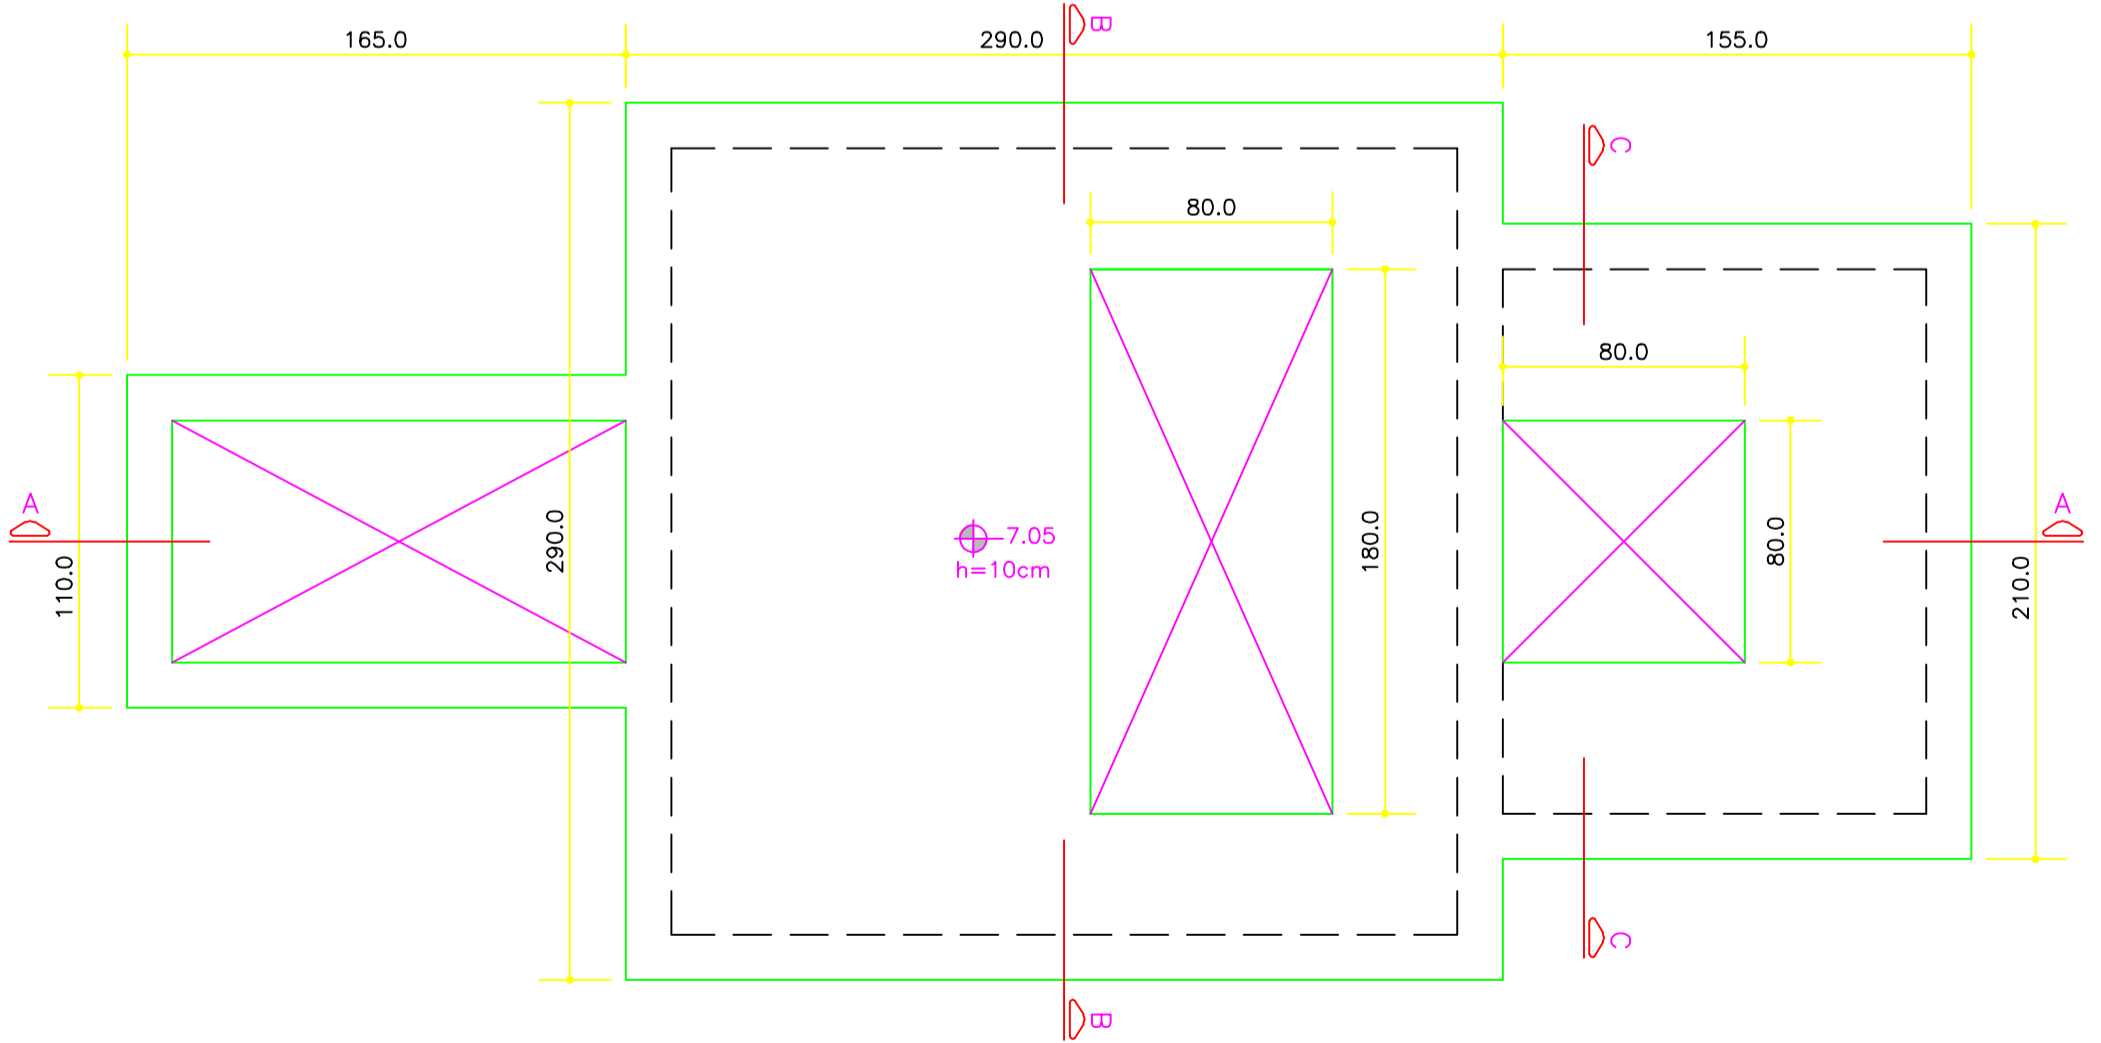


PLANTA-BAXA - 7.05

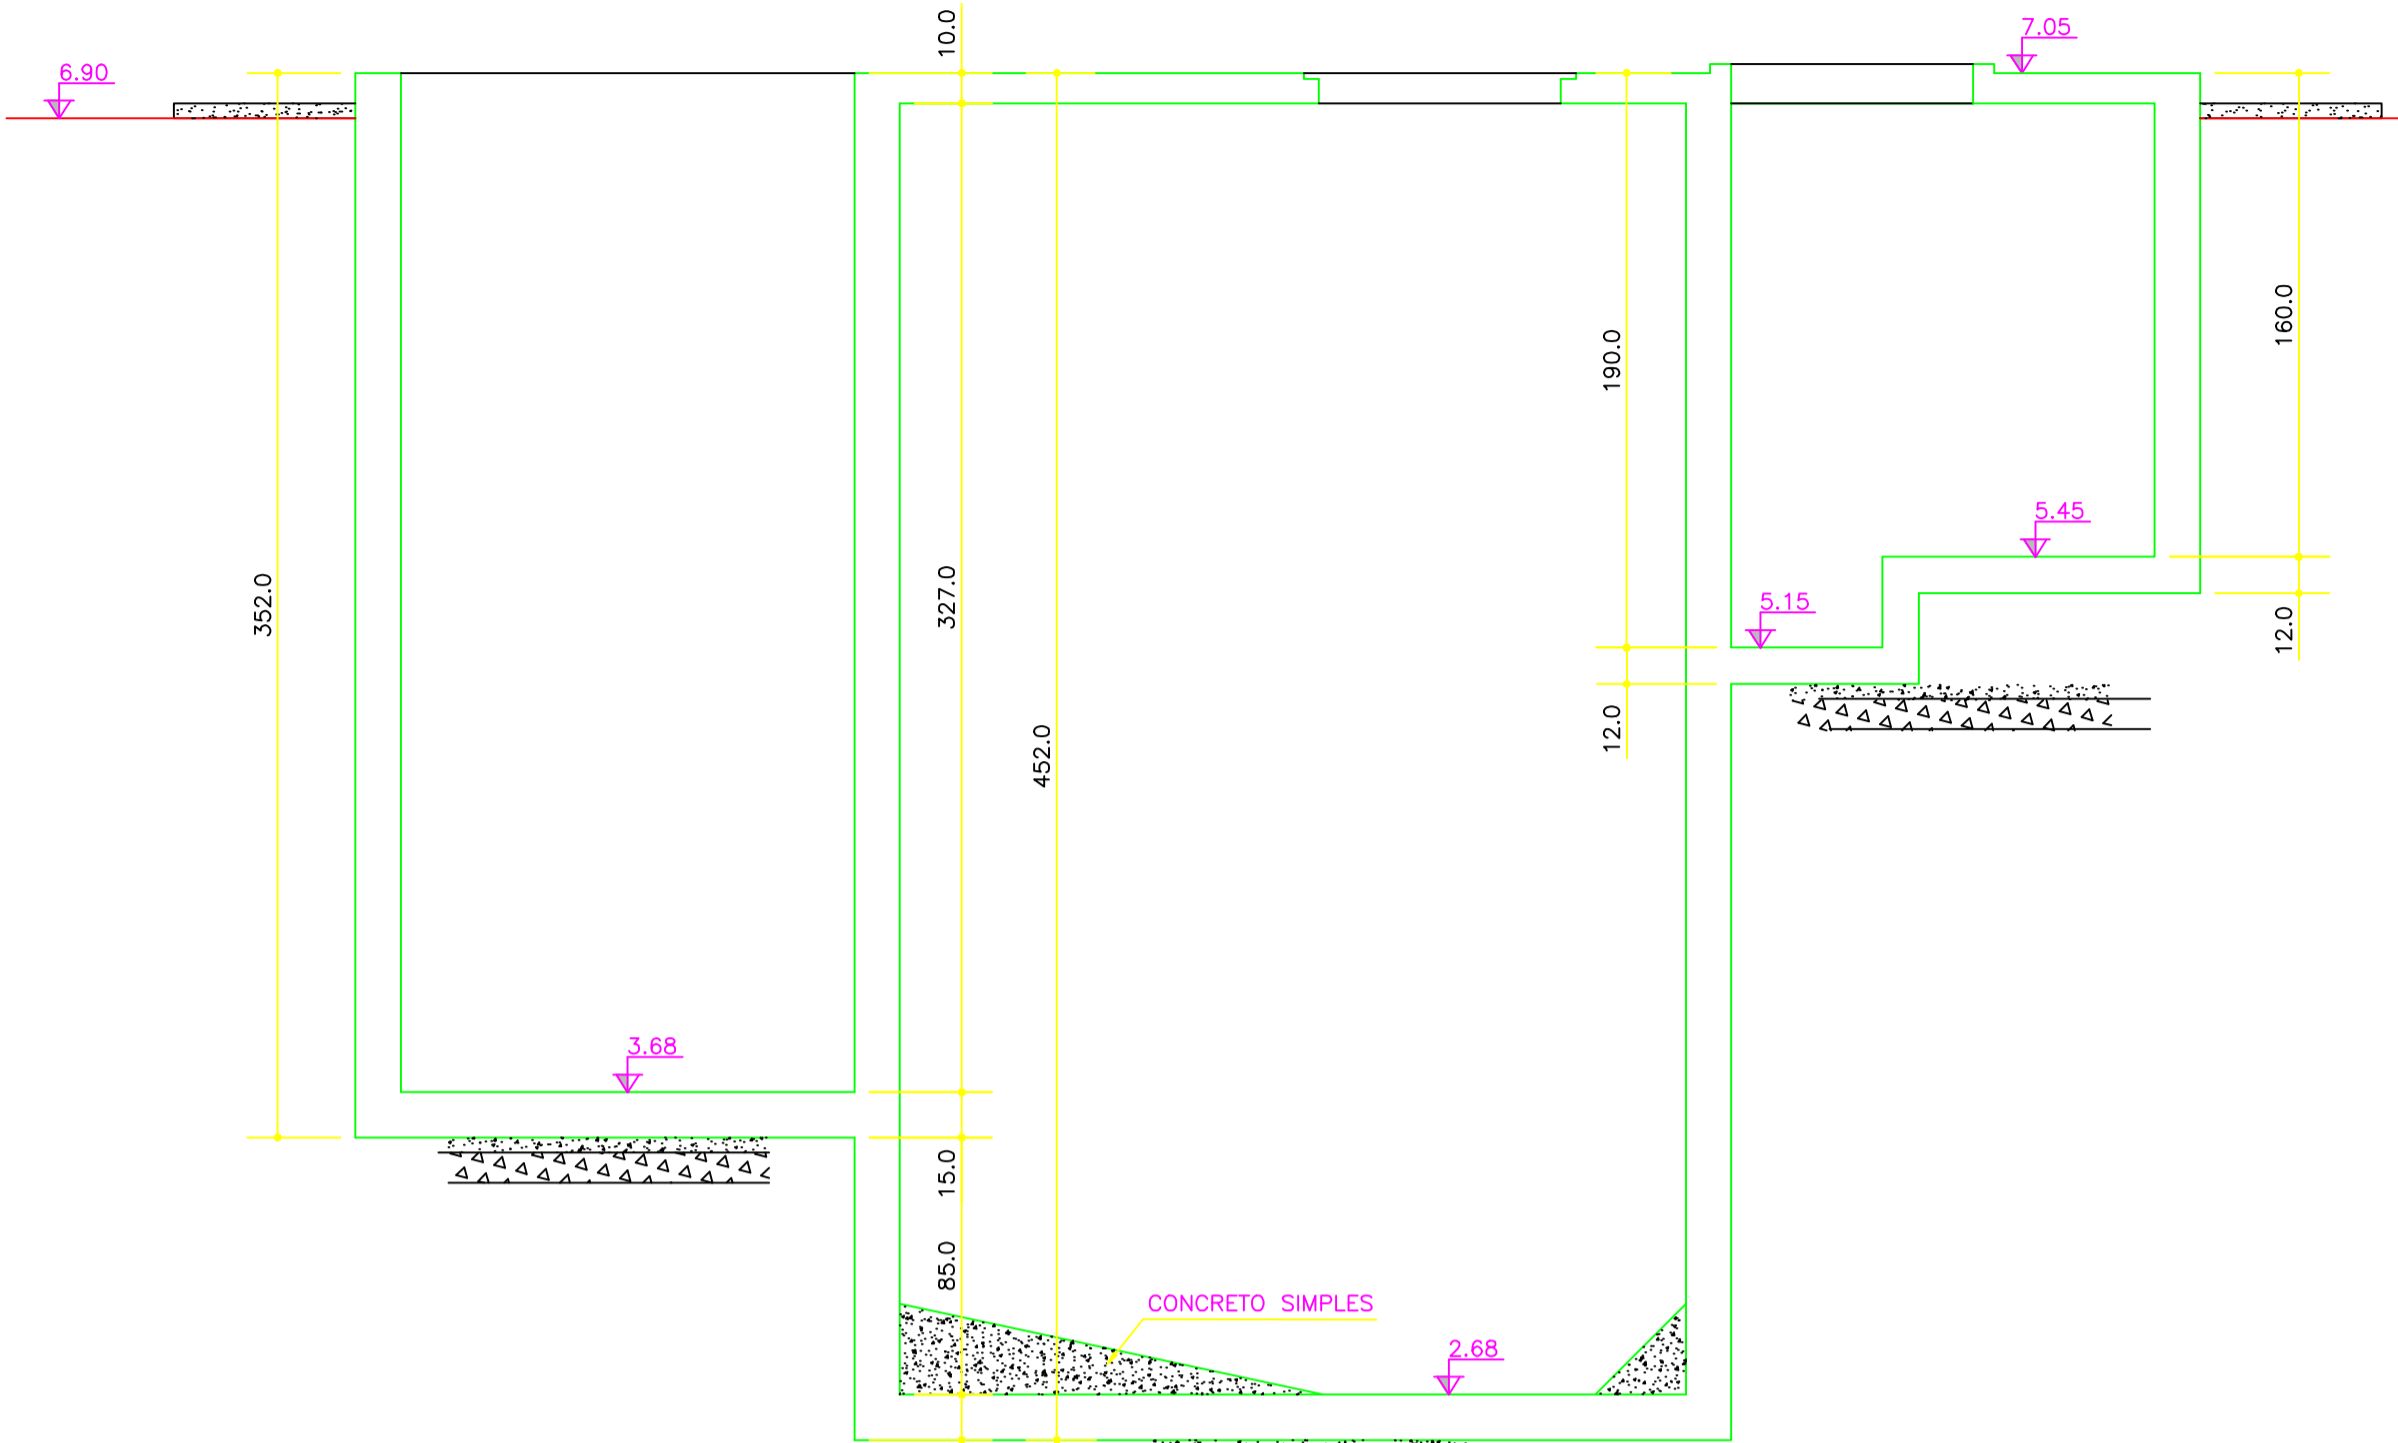

CORTE A-A

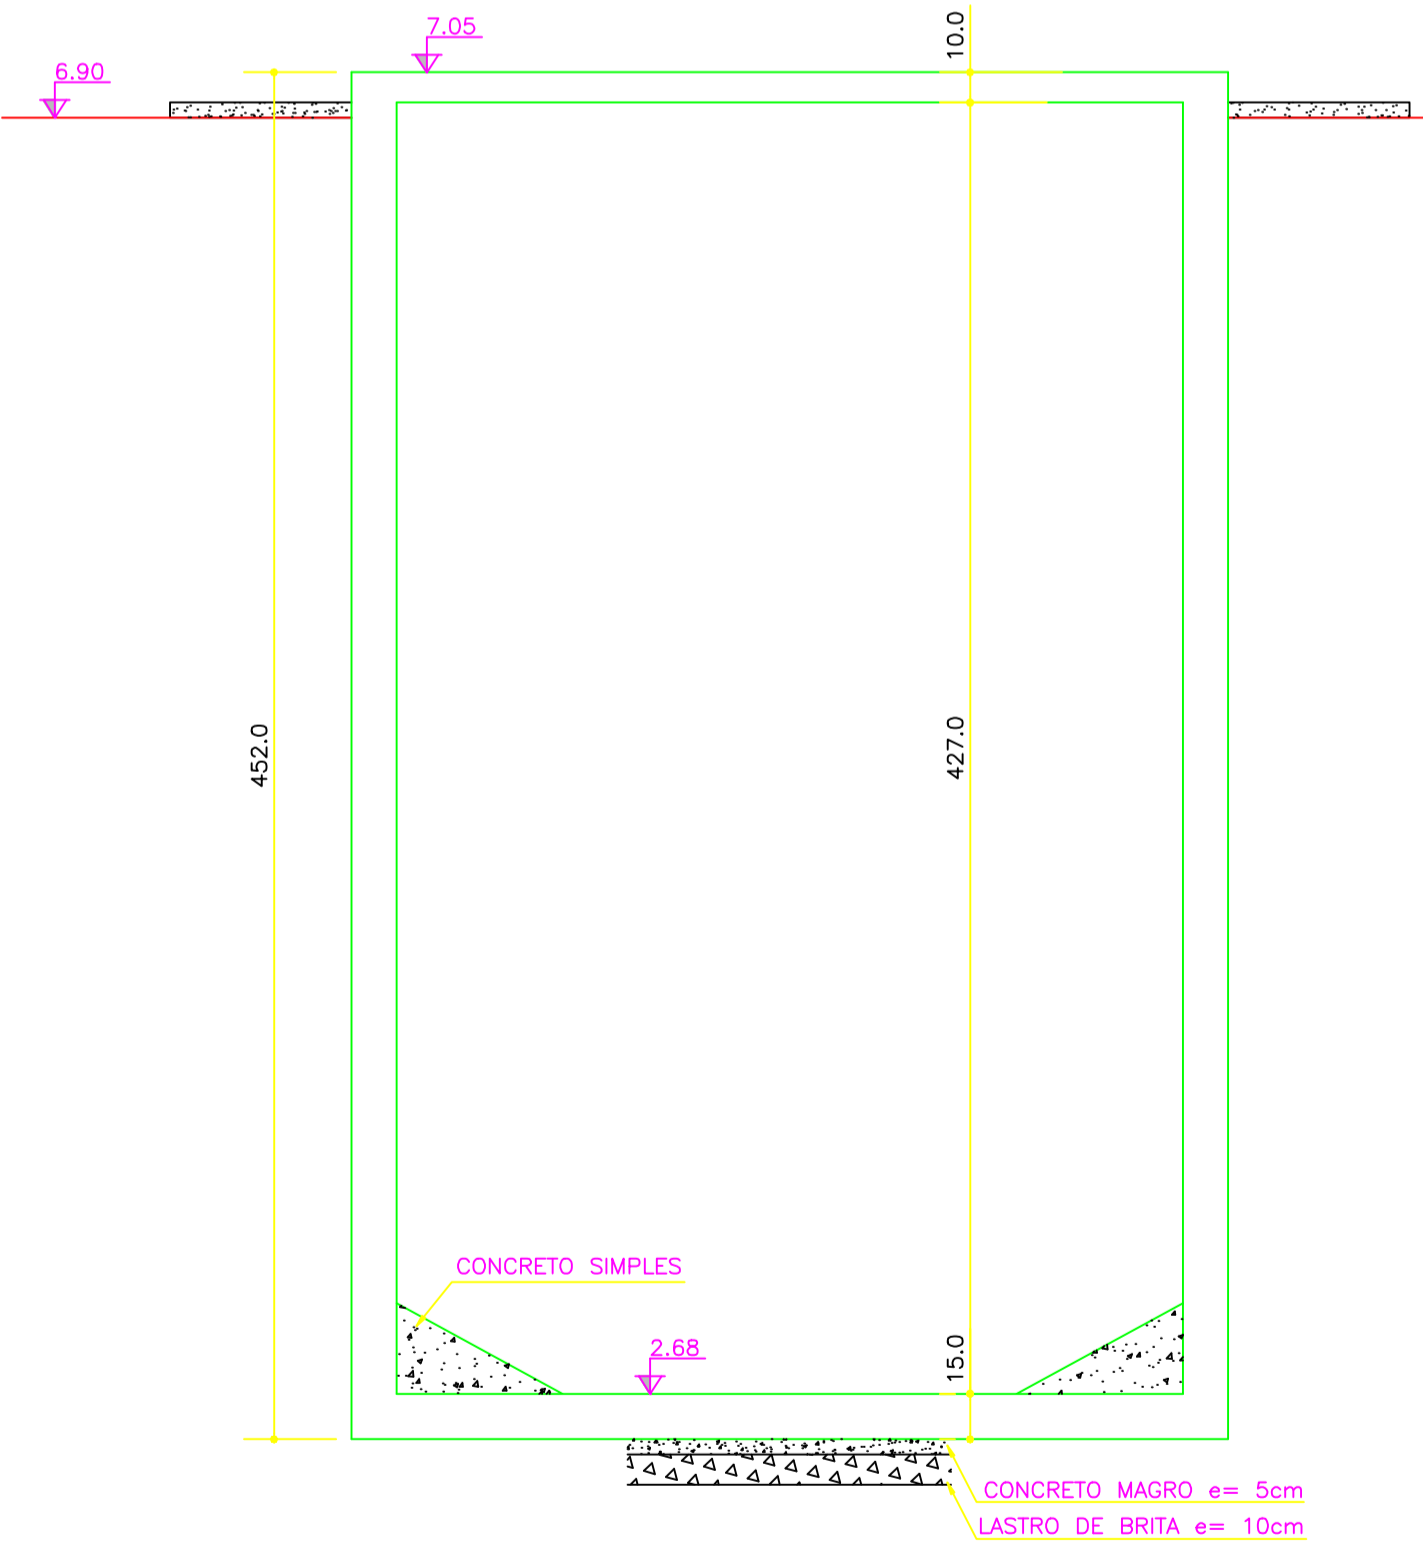

CORTE B-B

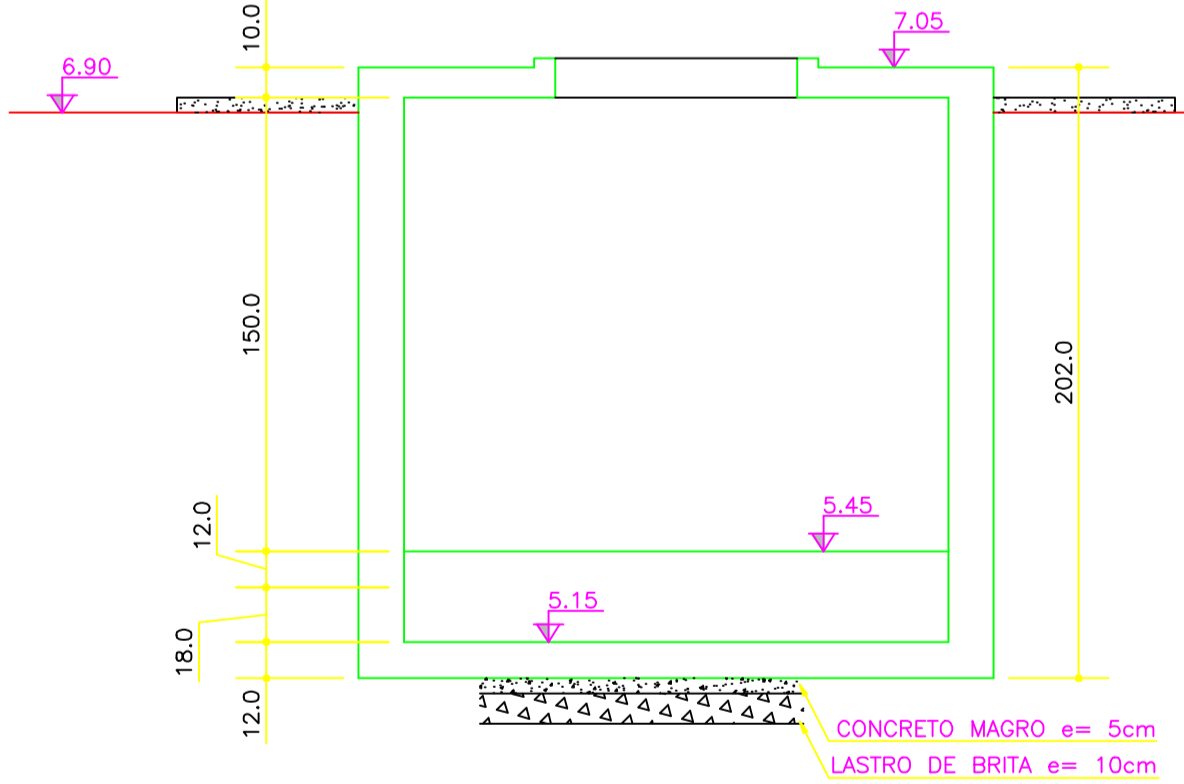

CORTE C-C

Nº	DATA	REVISÃO	EXECUTADO POR	APROVADO POR	DESO		DESENHO DE REFERÊNCIA		NOTAS	DESO		EXECUTADO POR	COMPANHIA DE SANEAMENTO DE SERGIPE	
					ACEITO	DATA	TÍTULO	NÚMERO		VISTO E ACEITO	ENPRO [®] ENGENHARIA DE PROJETOS E OBRAS LTDA. RUA CONSTRUTOR JOÃO ALVES, S/Nº - BARRIO SALGADO FIEHO - MACAÚ/SE - CEP 49.000-340 FONE: (0xx79) 211-2232 - FAX (0xx79) 214-2570 E-mail: enpro@enpro-projetos.com.br		DESENHO	MAI/05	PROJETO	MAI/05	REVISÃO	ESCALA	Nº DESENHO	Nº FIRMA	
									1- CONCRETO C25 (25MPa) 2- AÇO CA-50A E CA-60B 3- COTAS EM CENTÍMETROS (cm) E NÍVEIS EM METROS (m) 4- TENSÃO ADMISSÍVEL DO TERRENO: 0,2MPa 5- RECOBRIMENTO DAS ARMADURAS: 25mm 6- DEVE SER PREVISTA A UTILIZAÇÃO DE CIMENTO POZOLÂNICO OU TIPO ARS E ADITIVOS NO CONCRETO PARA RESISTIR AOS ATAQUES QUÍMICOS DO ESGOTO.	ESTA ACEITAÇÃO NÃO ISENTA A CONTRATADA DAS RESPONSABILIDADES E OBRIGAÇÕES CONTIDAS NO CONTRATO	