




CONFIGURAÇÃO P/ PLANTAS			
Nº	Nº DA COR	Nº DA FOLHA	ESP. DA FOLHA
1	7	0.90	
2	7	0.10	
3	7	0.40	
4	7	0.70	
5	7	0.50	
6	7	0.20	
7	7	0.25	
20	1	0.20	
21	7	0.15	
30	7	0.30	
100	3	0.30	
130	4	0.30	
150	5	0.25	
170	5	0.50	
ESC. P/ PLANTAS			
1:100			
Nº DO ARQUIVO			
PESE/INTERVALO			
TATIANA			
30082008			

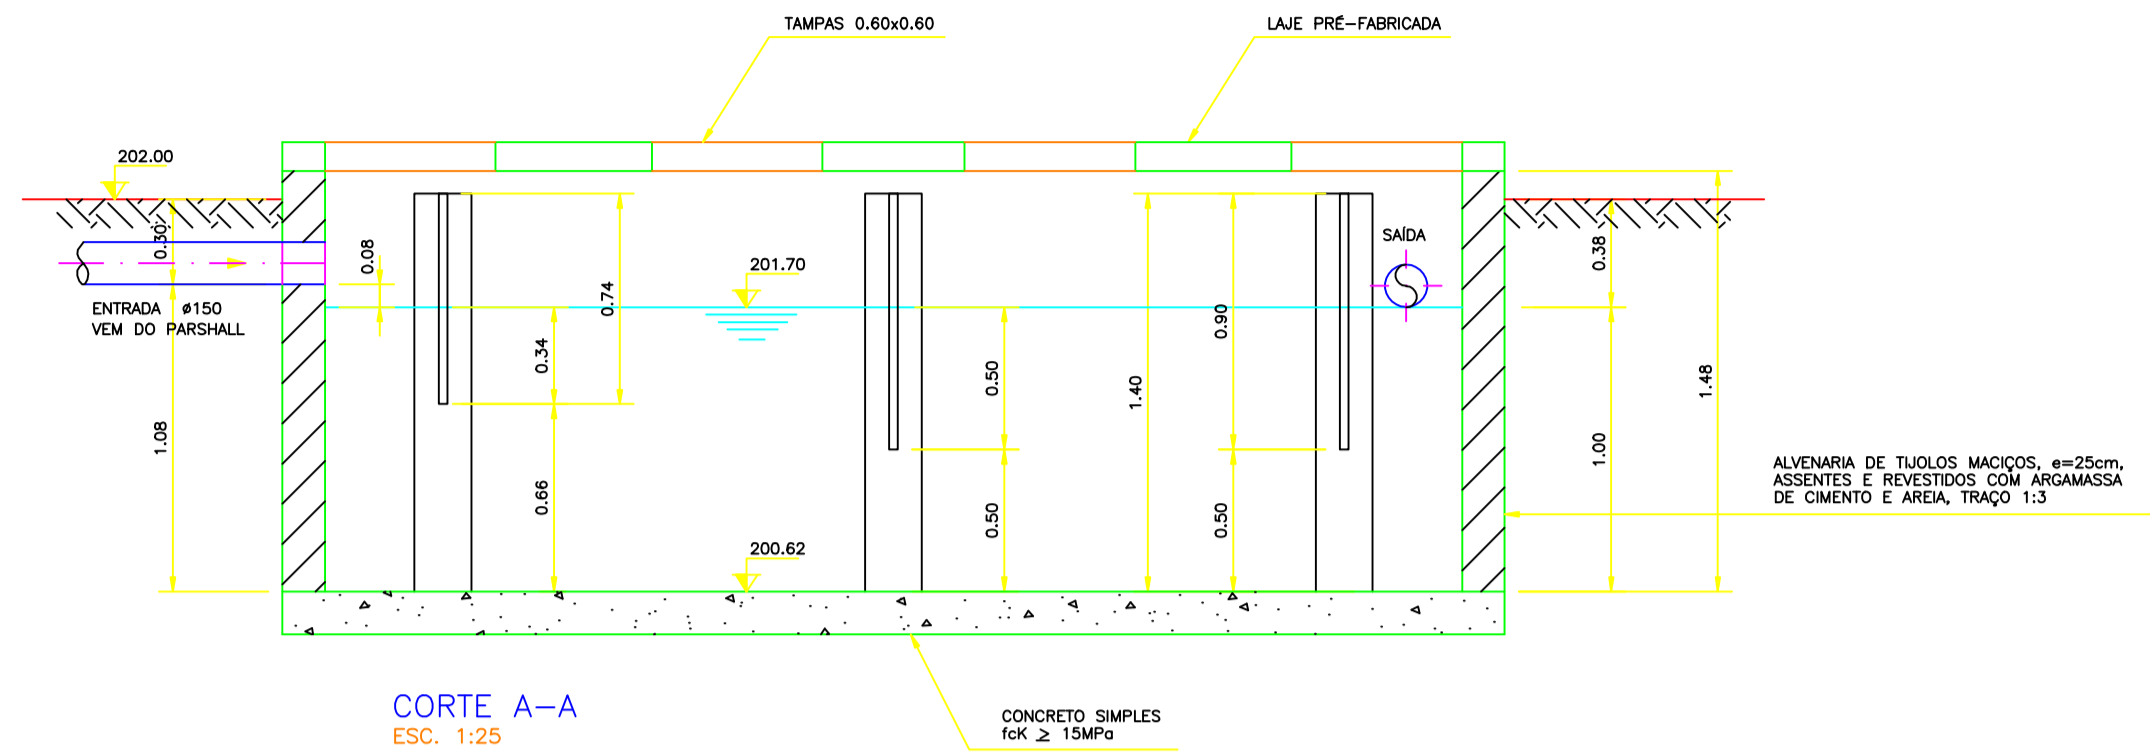

CORTE A-A  
ESC. 1:25

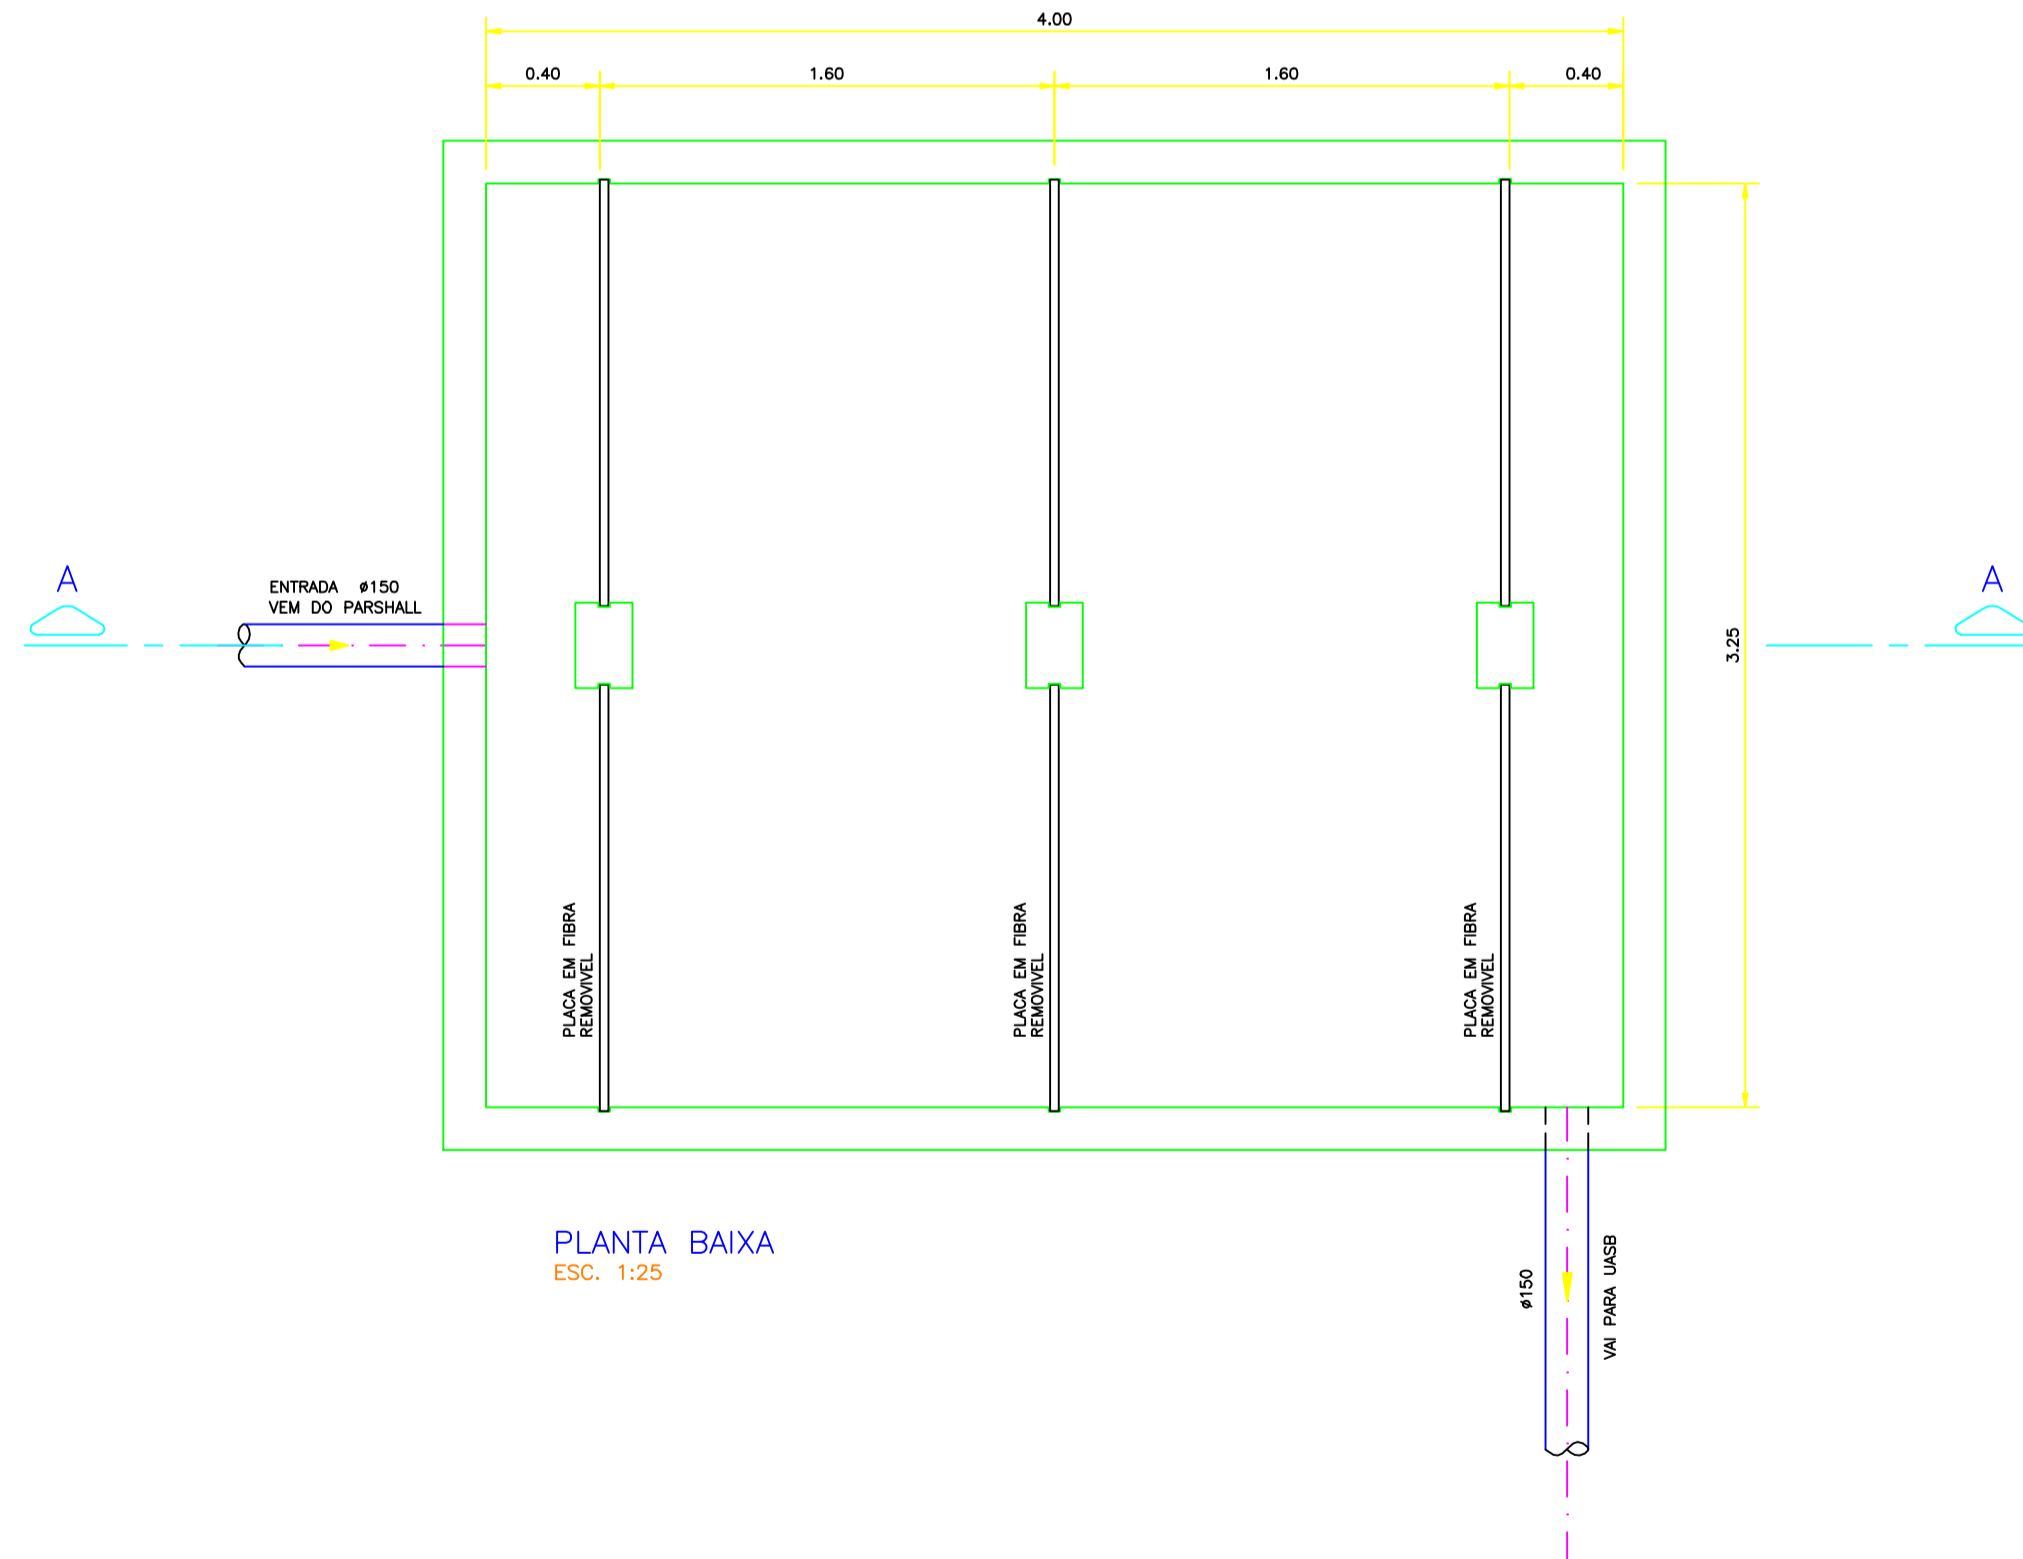

PLANTA BAIXA  
ESC. 1:25

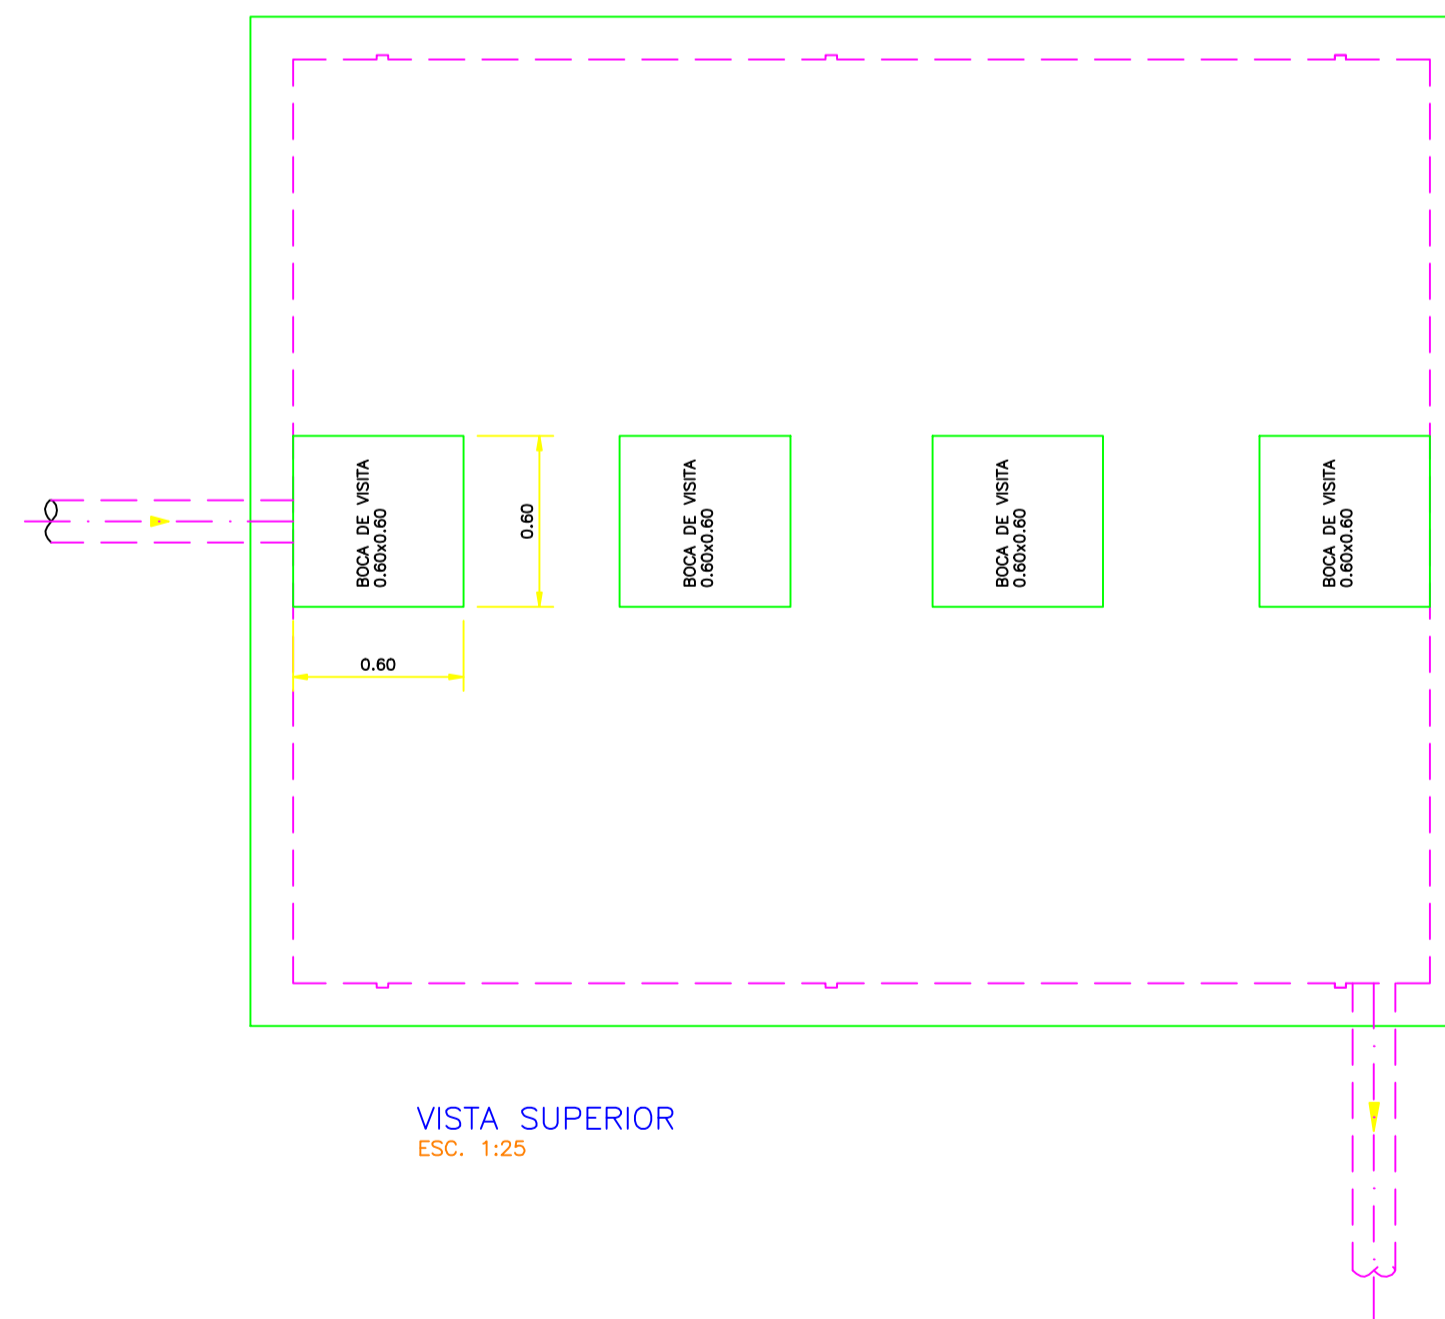

VISTA SUPERIOR  
ESC. 1:25

Nº	DATA	REVISÃO	EXECUTADO POR	APROVADO POR	DESO		DESENHO DE REFERÊNCIA		NOTAS	DESO	EXECUTADO POR	COMPANHIA DE SANEAMENTO DE SERGIPE			
					ACEITO	DATA	TÍTULO	NÚMERO				PROJETO EXECUTIVO DO SISTEMA DE ESGOTOS SANITÁRIOS DA CIDADE DE CEDRO DE SÃO JOÃO/SE			
												PROJETO HIDRÁULICO – ETE – CAIXA DE GORDURA			
												PLANTAS E CORTE			
												REVISÃO	ESCALA	Nº DESO	Nº FIRMA
													INDICADA		PE/561-HD-ETE-04