




CONFIGURAÇÃO P/ PLANTAS			
Nº	Nº DA	Nº ESP.	DA
DA	DA	DA	DA
DA	DA	DA	DA
1	7	0,90	
2	7	0,10	
3	7	0,40	
4	7	0,70	
5	7	0,50	
6	7	0,20	
7	7	0,25	
13	13	0,17	
20	1	0,20	
21	7	0,15	
30	7	0,30	
100	3	0,30	
130	4	0,30	
150	5	0,25	
170	5	0,50	
ESC. P/ PLANTAS			
L=0,05			
Nº DO ARQUIVO			
RESUMO DE PROJETO			
TATIANA			
30062006			

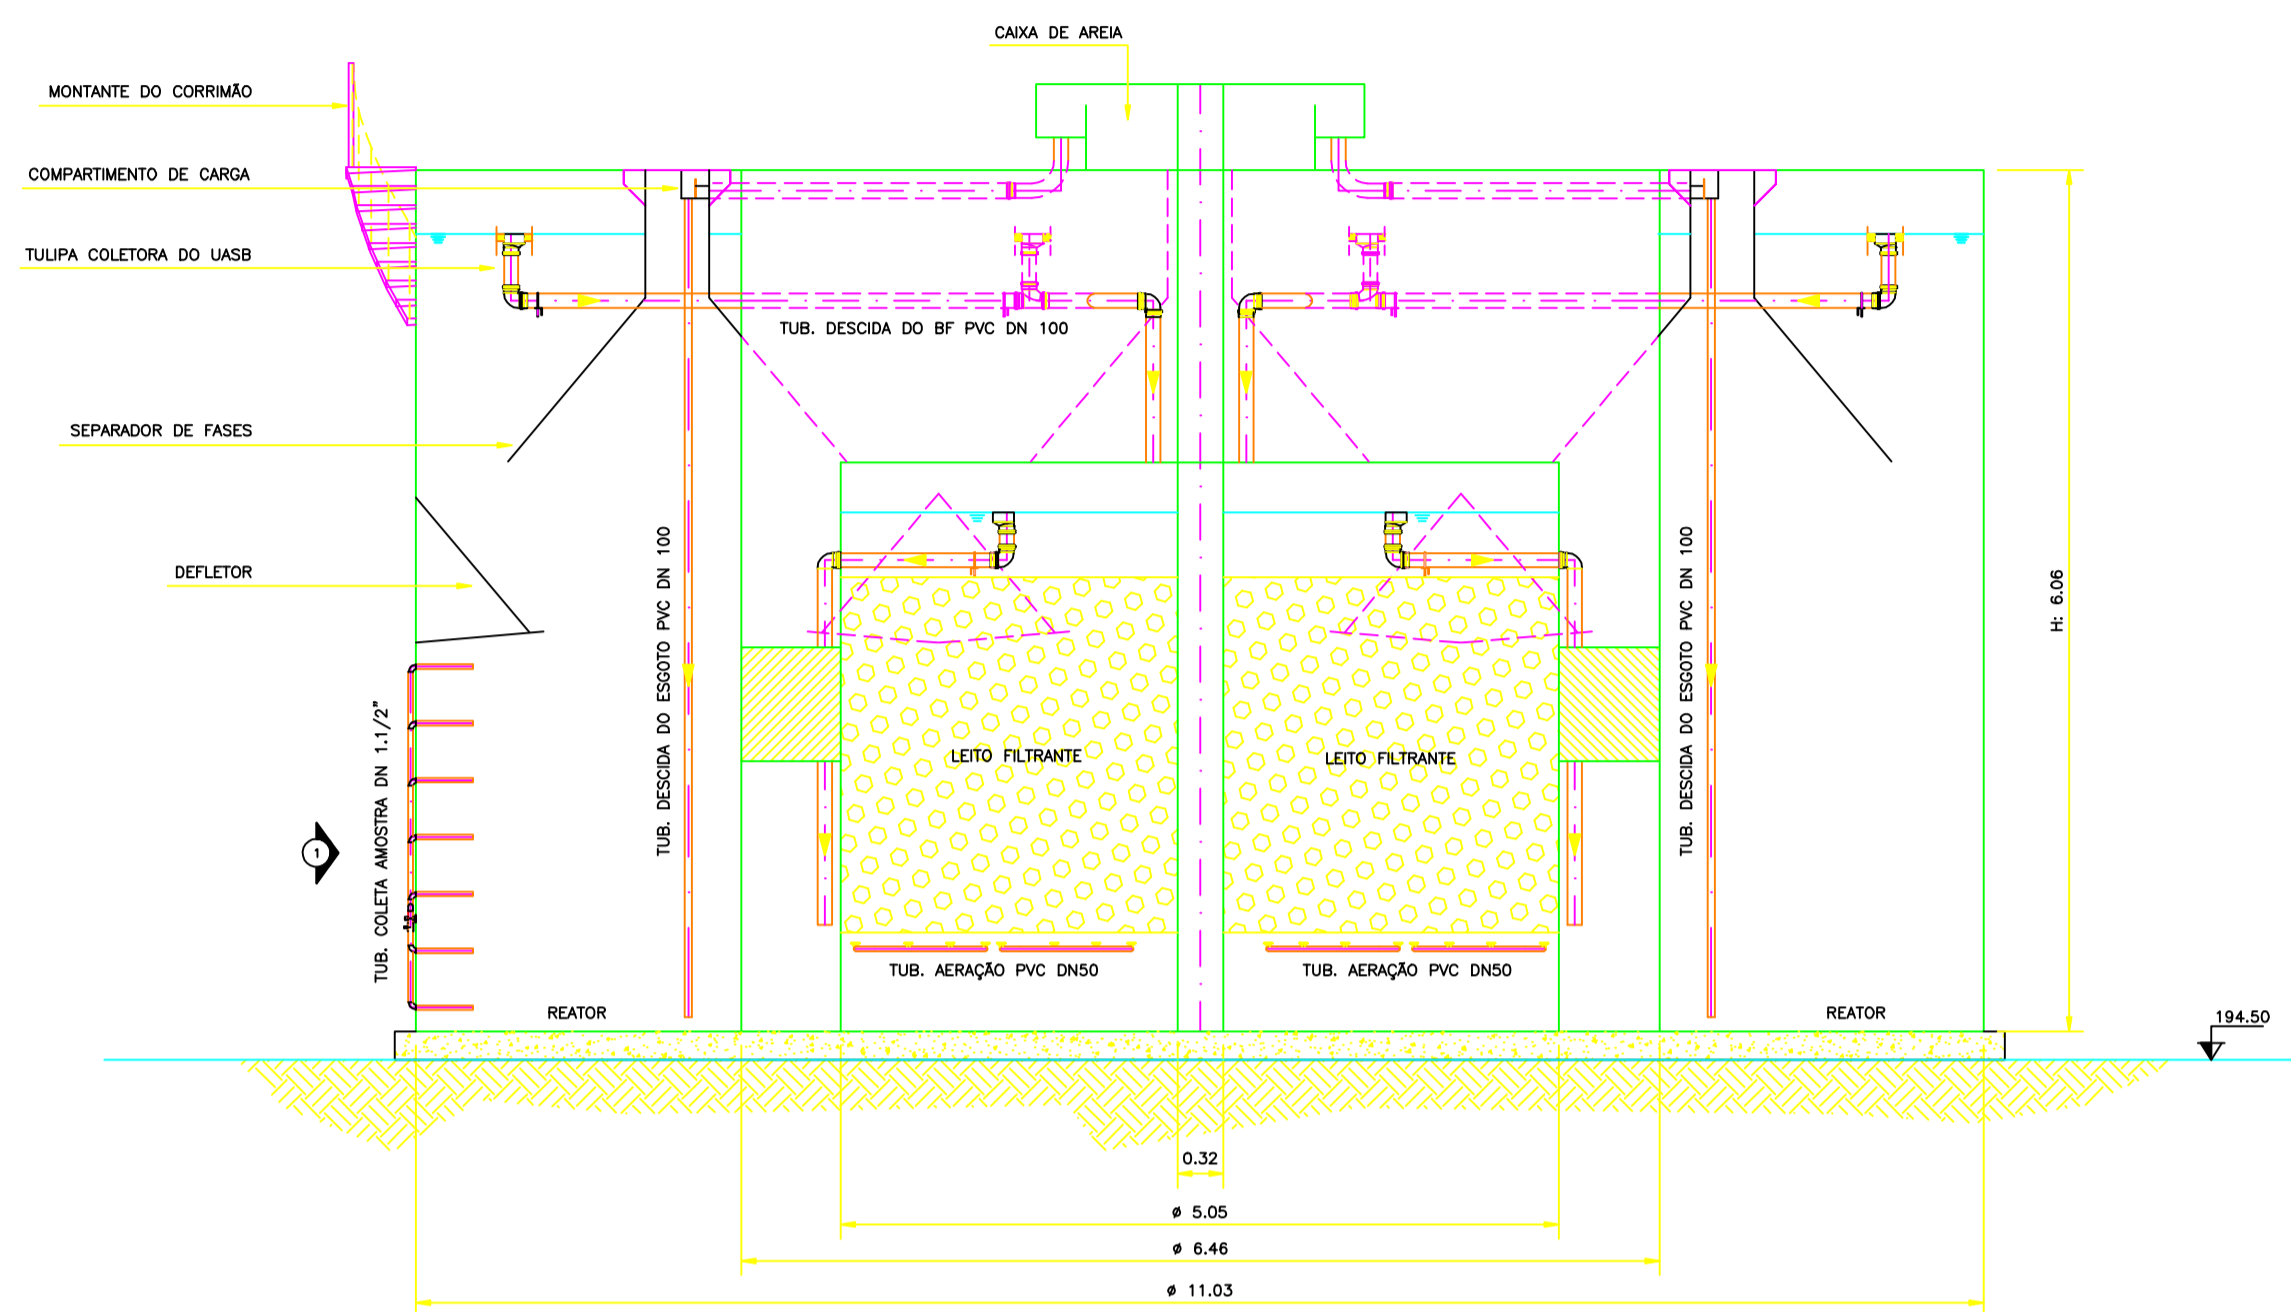


CORTE TÍPICO
ESC. 1:50

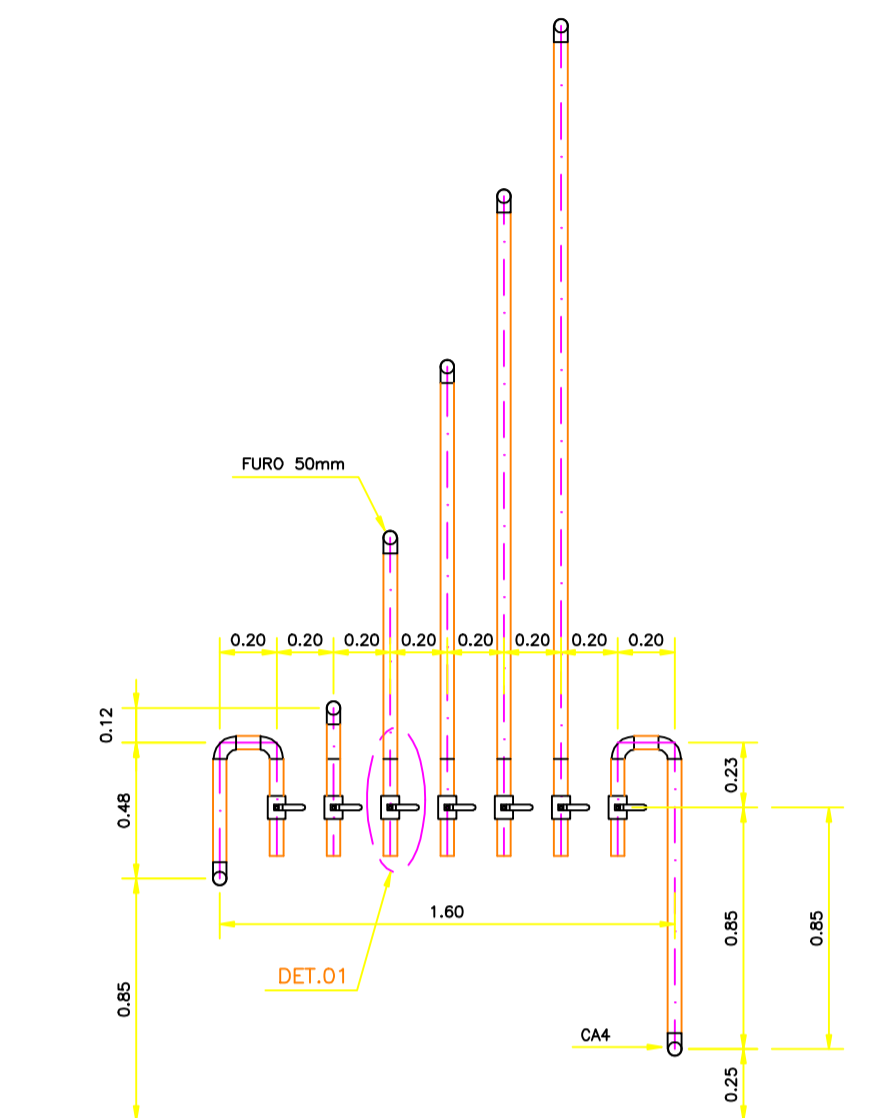


VISTA 1
TUBULAÇÃO DE AMOSTRAGEM
ESC. 1:25

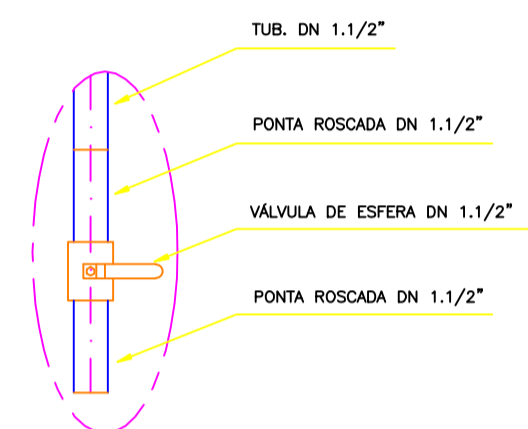


DETALHE 01
TUBULAÇÃO DE AMOSTRAGEM
ESC. 1:10

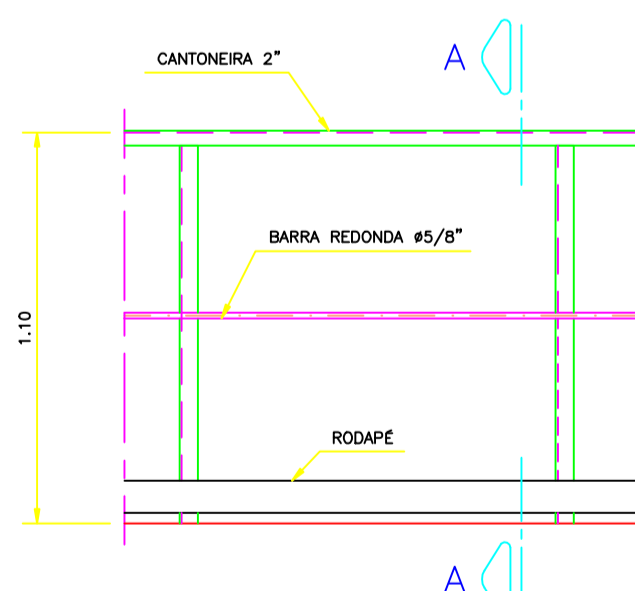

ESQUEMA PADRÃO
DO GUARDA-CORPO DO TANQUE
ESC. 1:20

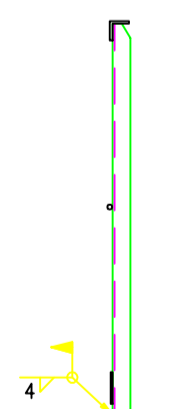

CORTE A-A
ESC. 1:20

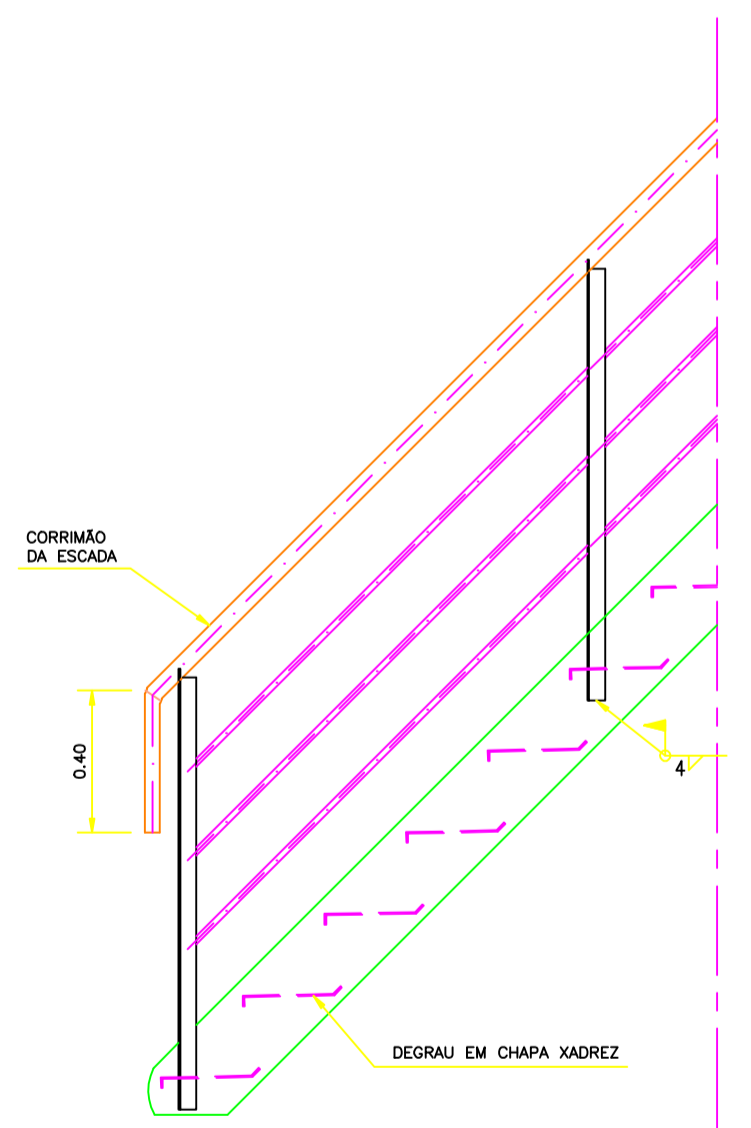

VISTA 4
GUARDA-CORPO DA ESCADA
ESC. 1:20

Nº	DATA	REVISÃO	EXECUTADO POR	APROVADO POR	DESO		DESENHO DE REFERÊNCIA		NOTAS	DESO	EXECUTADO POR	ENPRO		REVISÃO	ESCALA	Nº DESO	Nº FIRMA
					ACEITO	DATA	TÍTULO	NÚMERO				PROJETO	ANÁLISE				
										VISTO E ACEITO							
										ESTA ACEITAÇÃO NÃO ISENTA A CONTRATADA							
										DAS RESPONSABILIDADES E OBRIGAÇÕES CONTIDAS							
										NO CONTRATO							
										ANALISADO							
										APROVADO							
										VISTO							

ENPRO

ENGENHARIA DE PROJETOS E OBRAS LTDA.

RUA CONSTRUTOR JOÃO ALVES, 578 - BAIRRO SALGADO FILHO - ARACAJU/SE - CEP 49.020-340

PHONE: (0w/9) 3211-2232 - FAX: (0w/9) 3214-2870 E-mail: enpro@enpro-projetos.com.br

DESIGNO TATIANA LOPES

PROJETO MILANI

ASSINATURA

NOME SÉRGIO DUARTE LEITE

CREA 1892-SE

COMPANHIA DE SANEAMENTO DE SERGIPE

PROJETO EXECUTIVO DO SISTEMA DE ESGOTOS SANITÁRIOS DE CEDRO DE SÃO JOÃO/SE

PROJETO HIDRÁULICO - ESTAÇÃO DE TRATAMENTO DE ESGOTOS

UNIDADE DE TRATAMENTO - CORTES, VISTAS E DETALHES

INDICADA

Nº DESO

PE/561-HD-EET-06