
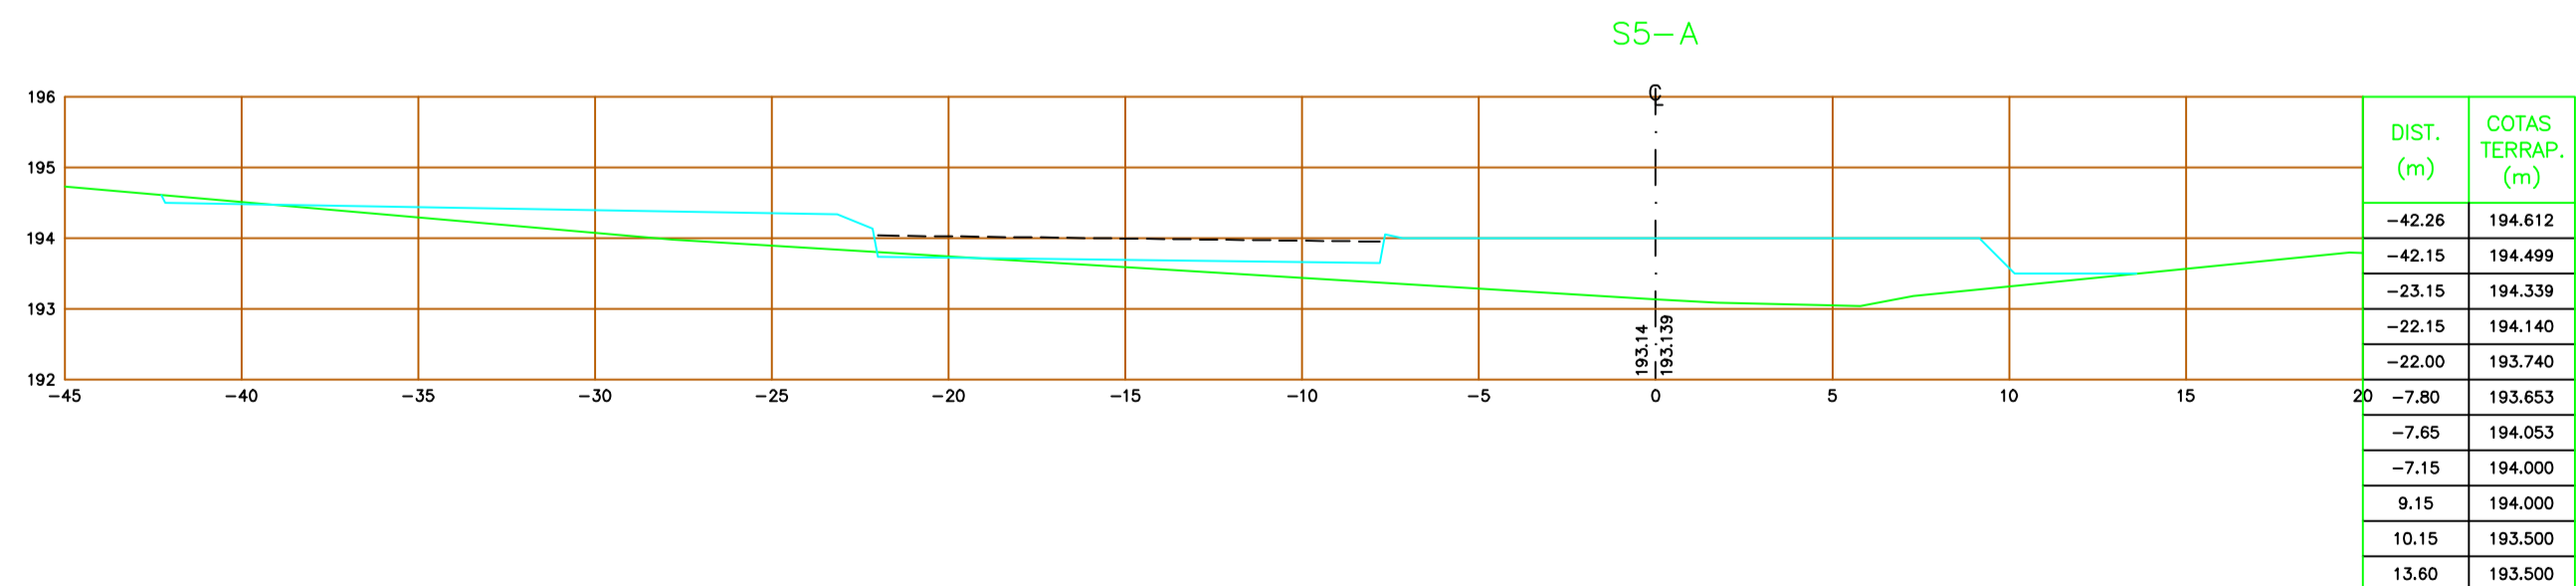
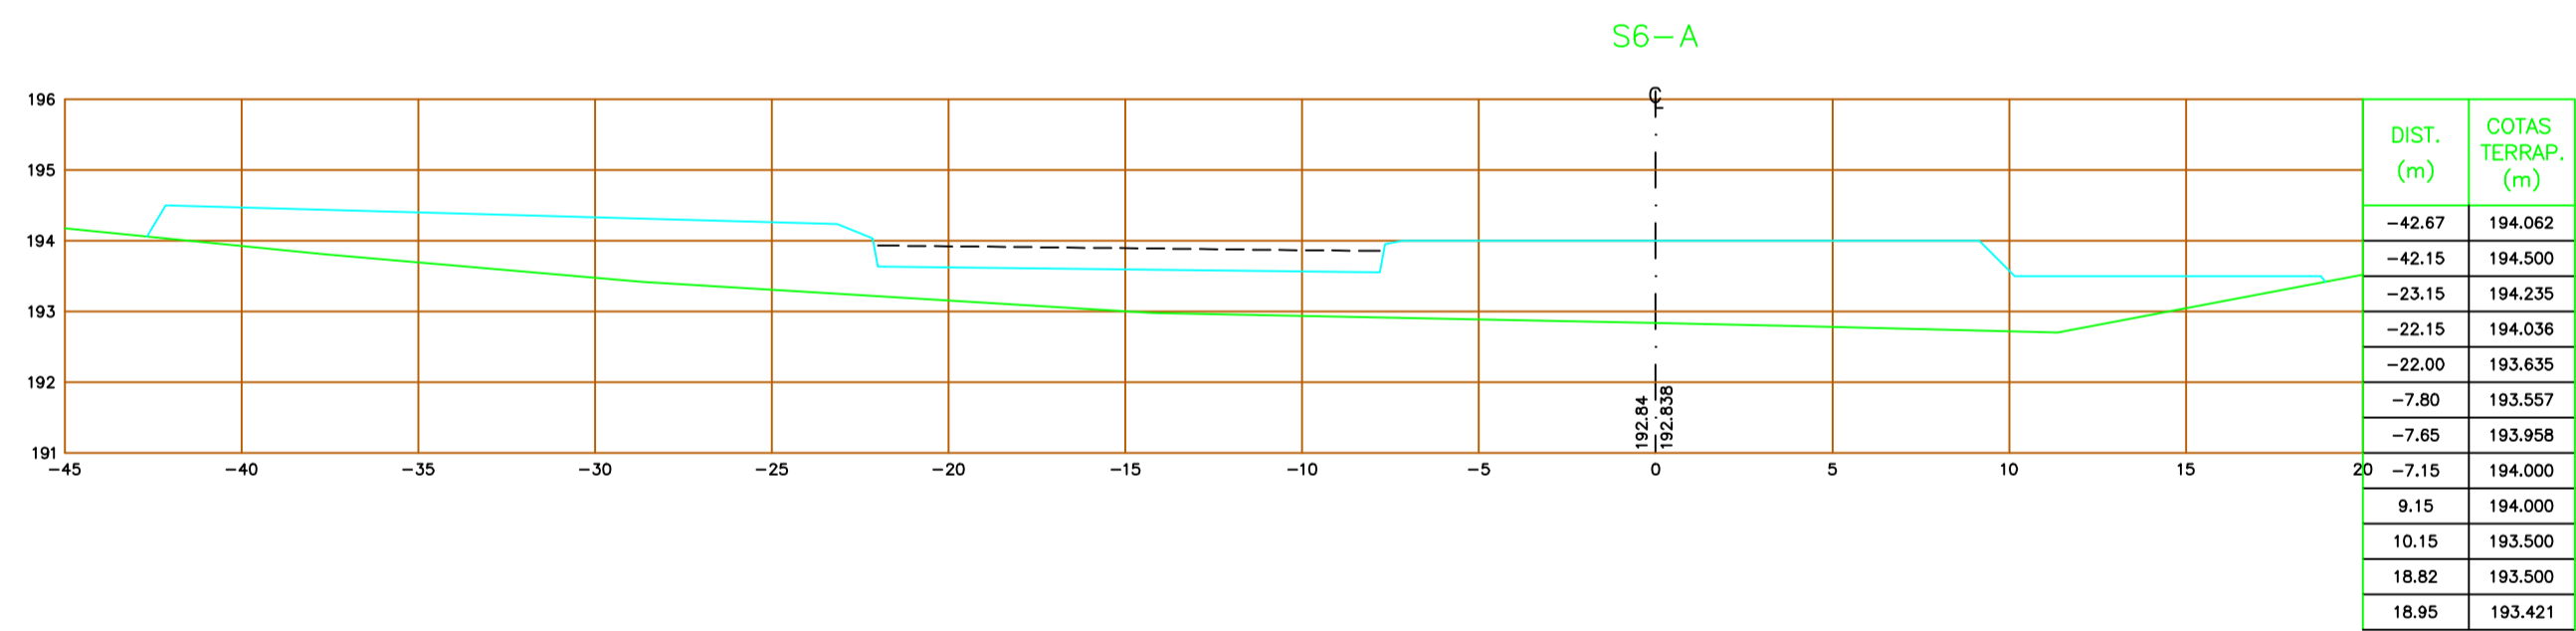
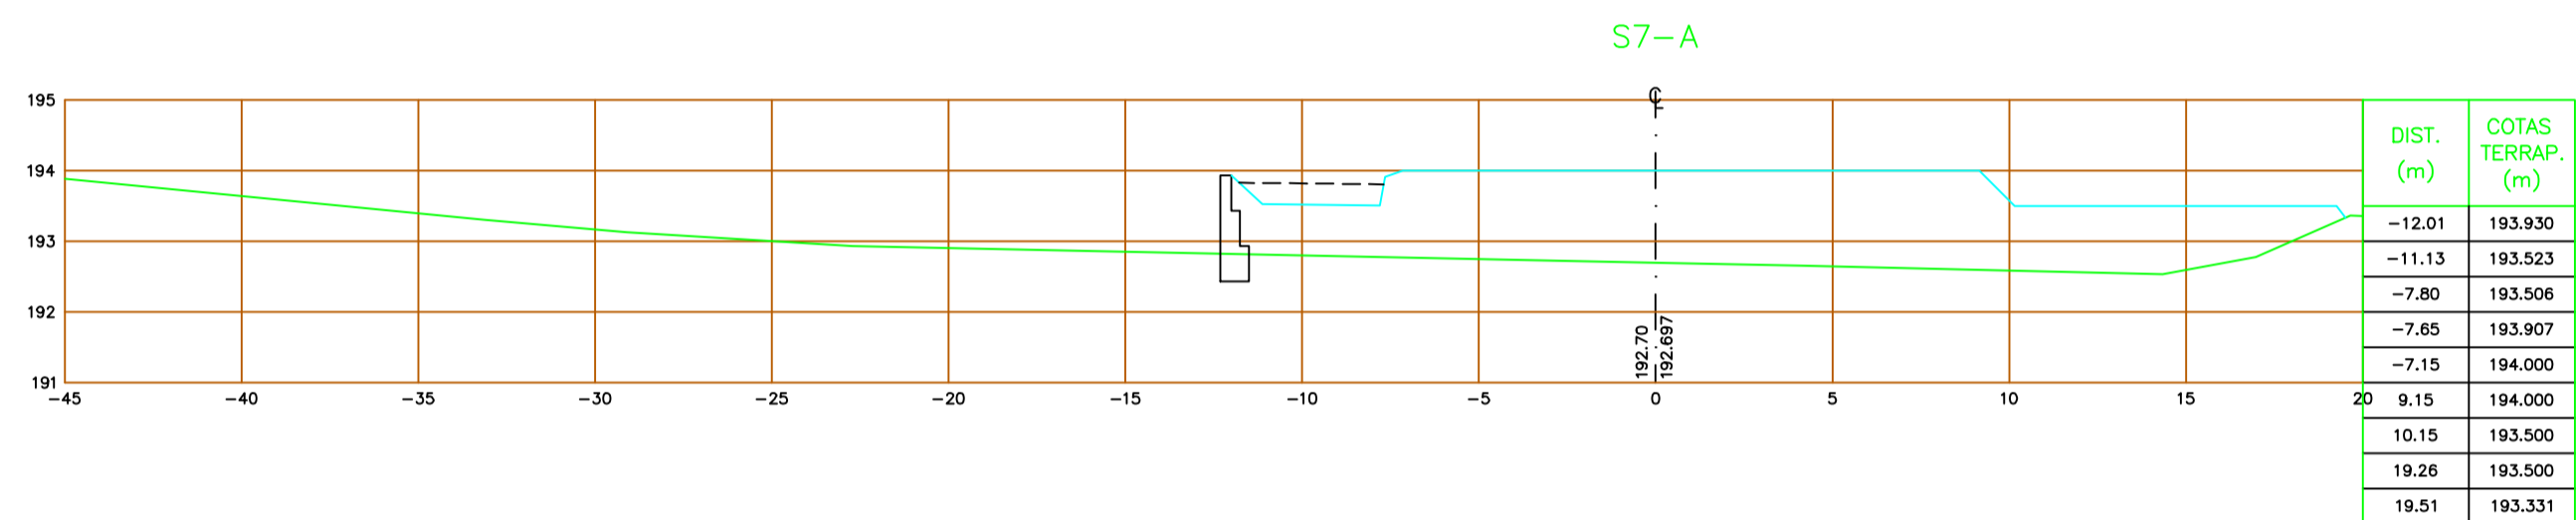
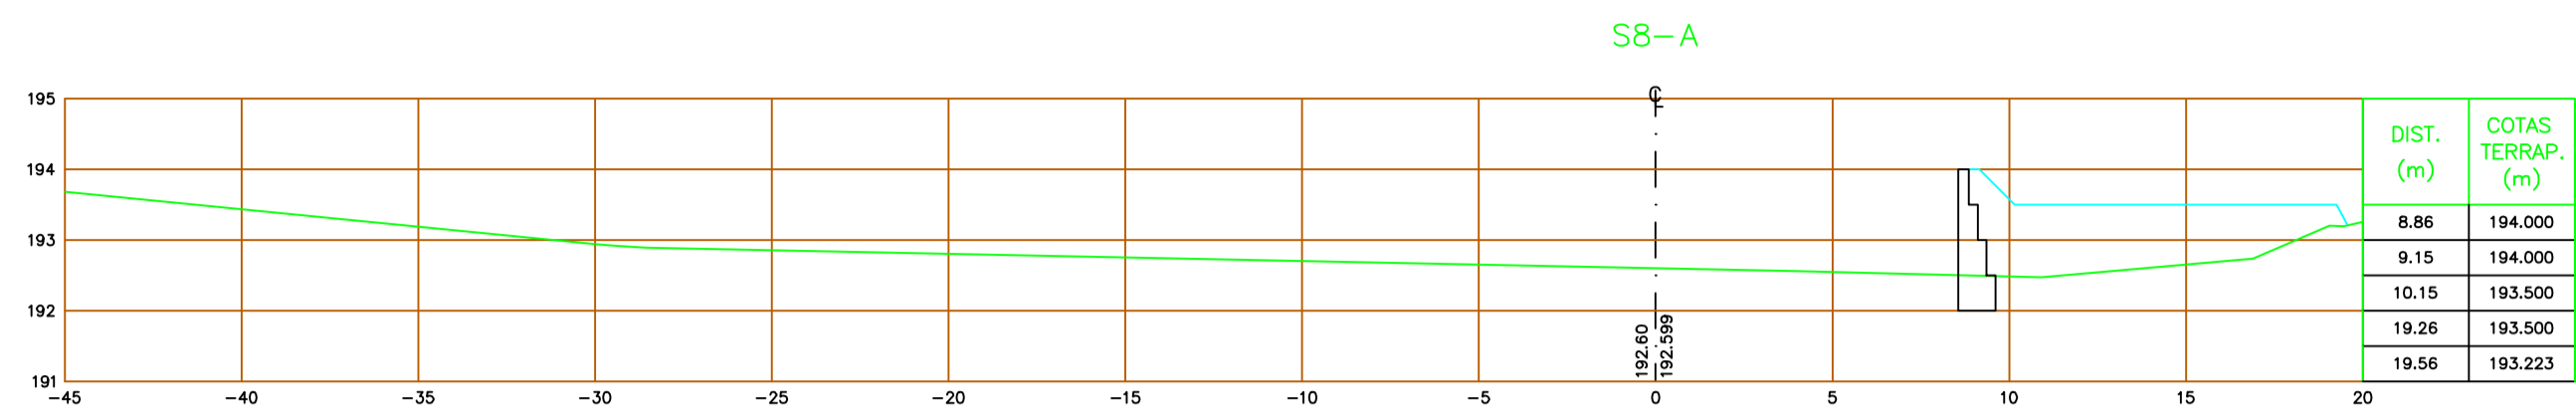
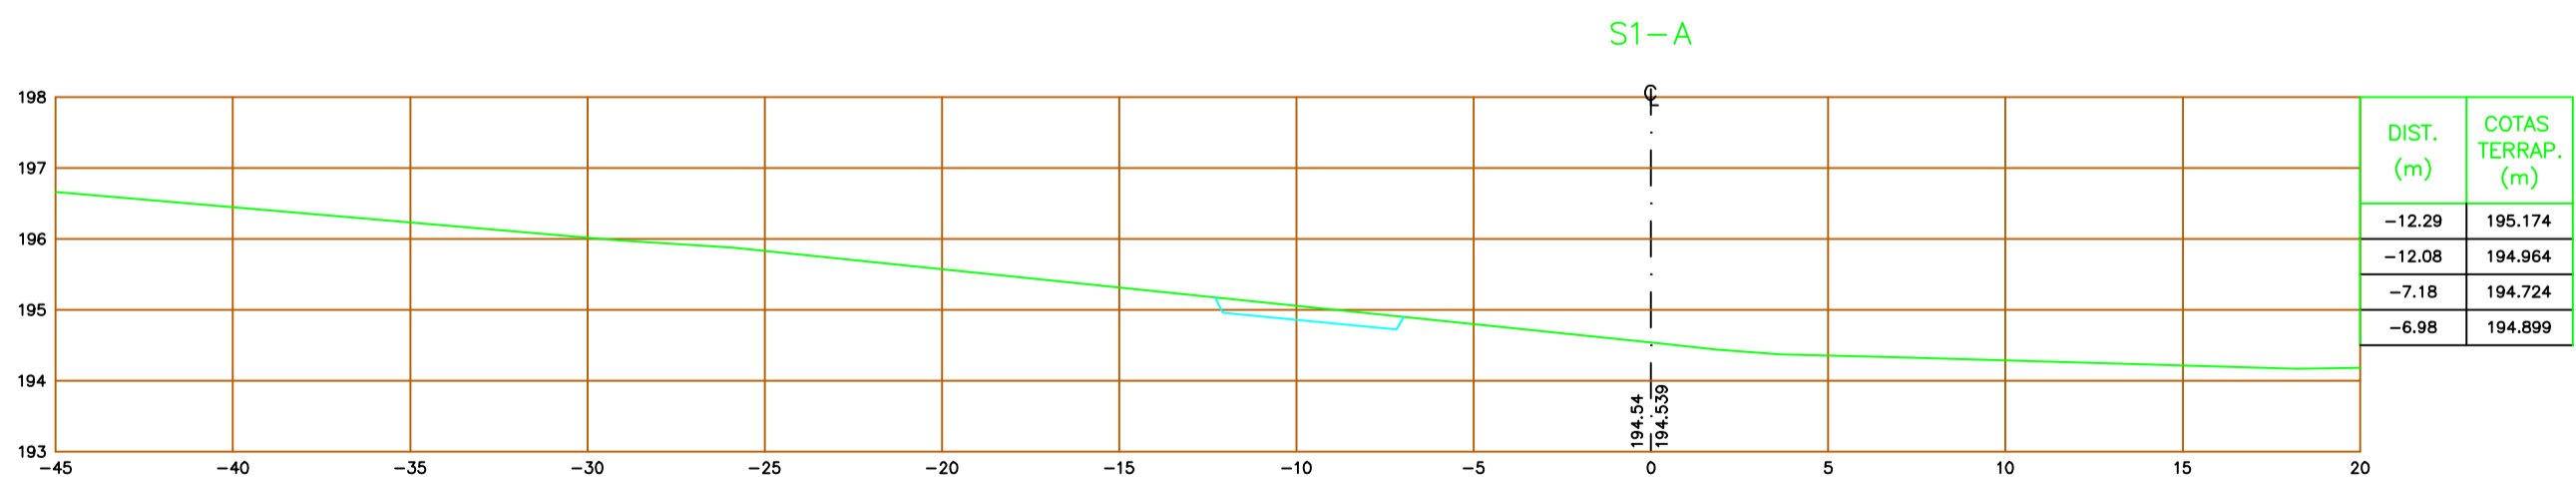
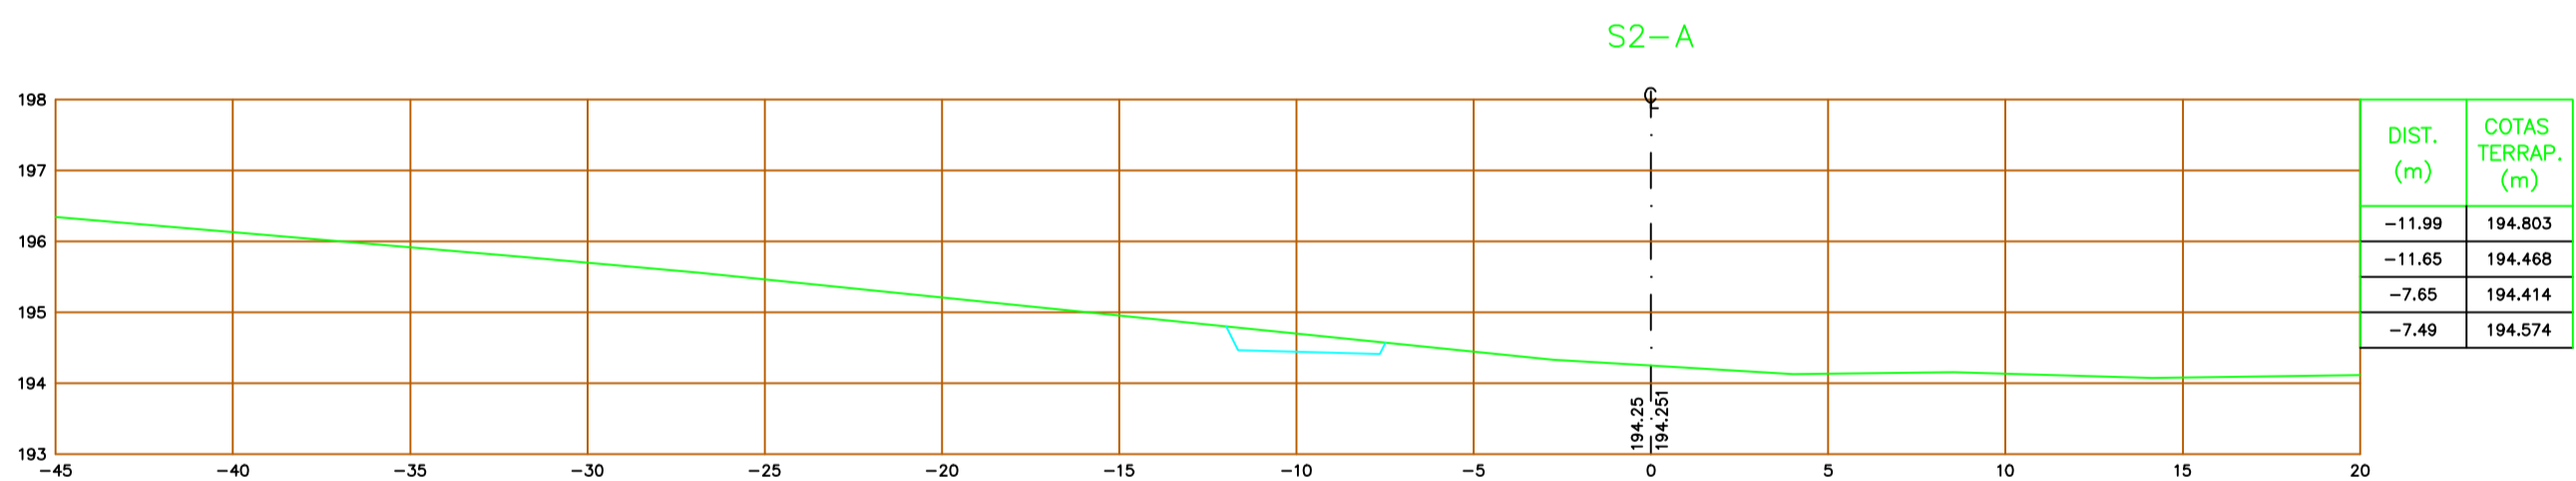
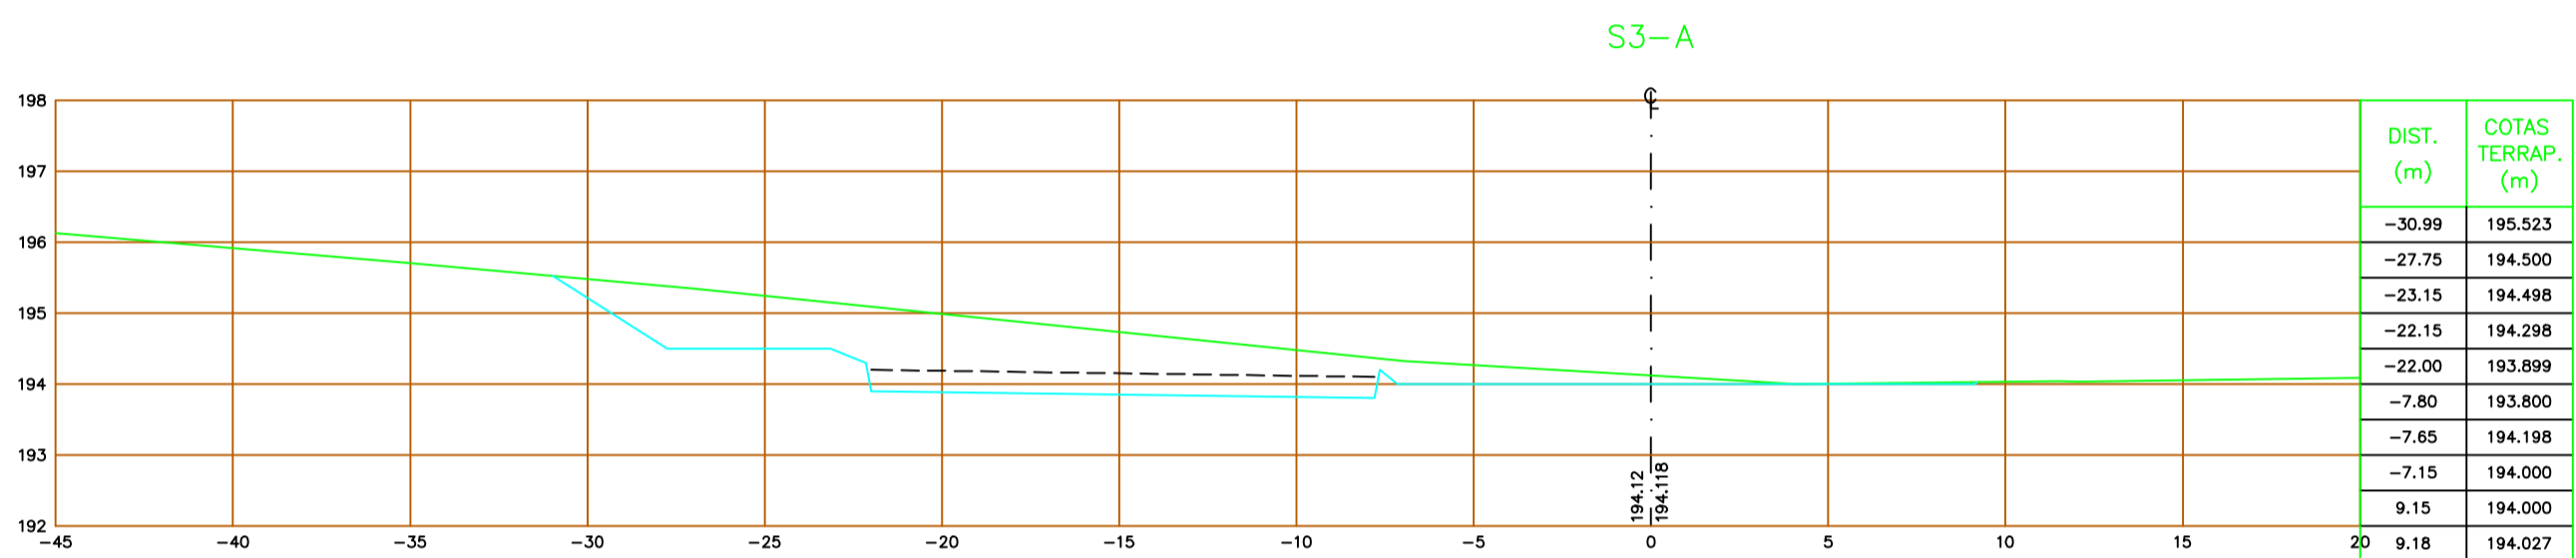


CONFIGURAÇÃO P/ PLOTAGEM		
Nº DA COR	Nº DA PENA	ESP. DA PENA
1	7	0.90
2	7	0.10
3	7	0.40
4	7	0.70
5	7	0.50
6	7	0.20
7	7	0.25
14	14	0.10
20	1	0.20
21	7	0.15
30	7	0.30
34	34	0.15
100	3	0.30
150	5	0.25
170	5	0.50
ESC. P/ PLOTAR 1=0.20		
Nº DO ARQUIVO PE561TPETE02_R		
TATIANA 30082006		

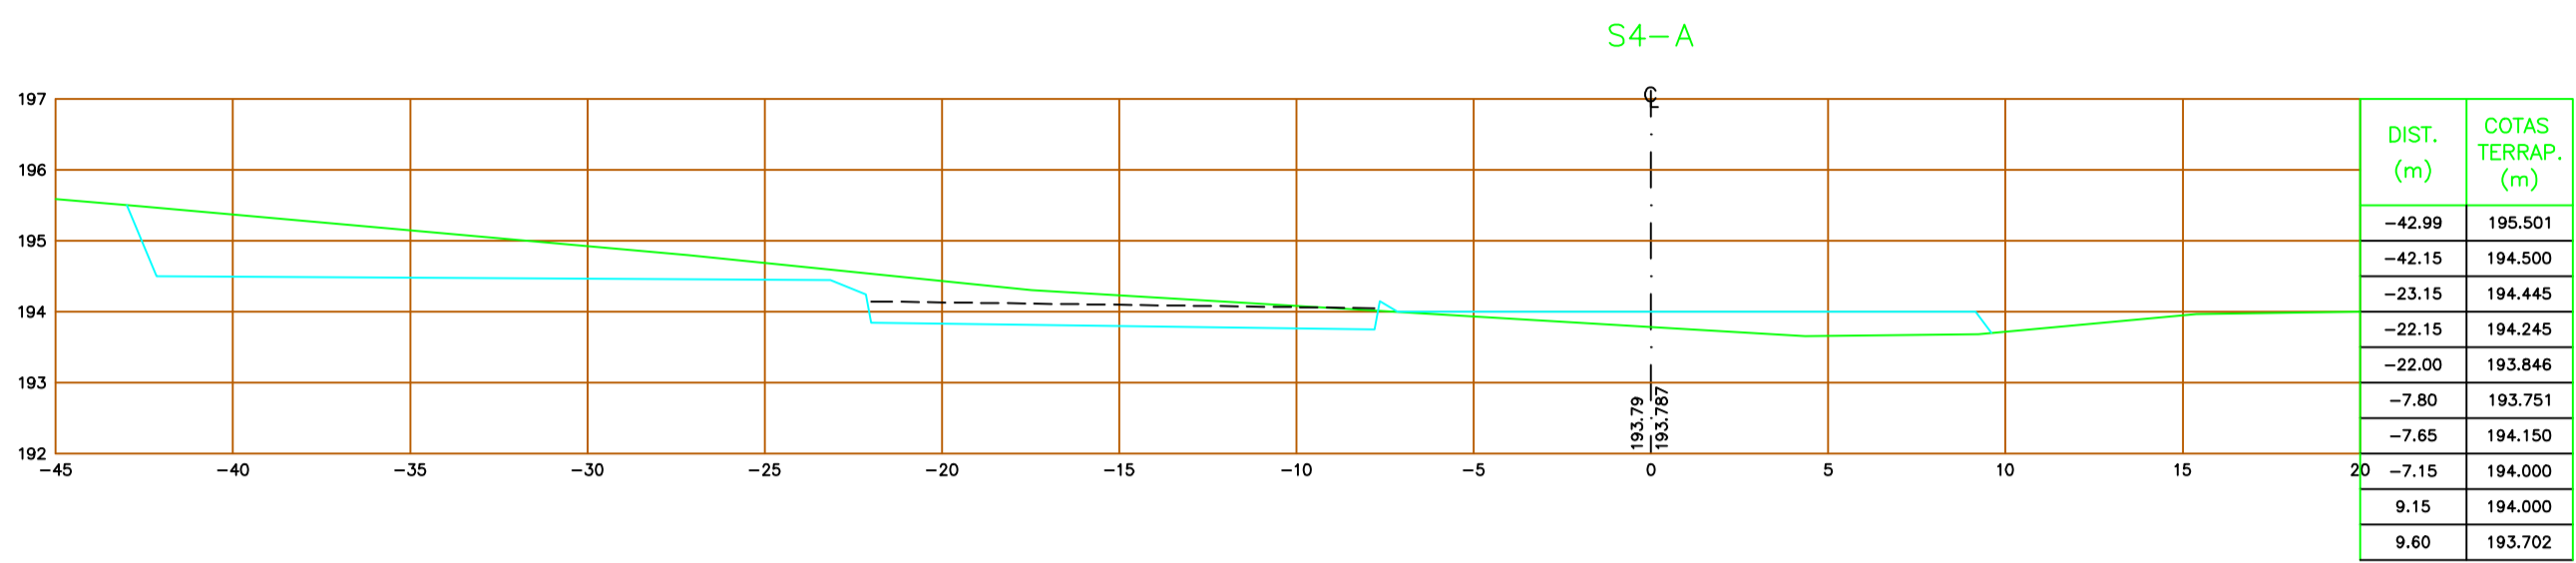

Nº		DATA		REVISÃO		EXECUTADO POR		APROVADO POR		DESO		DESENHO DE REFERÊNCIA		NOTAS		DESO		EXECUTADO POR		COMPANHIA DE SANEAMENTO DE SERGIPE	
										ACEITO		TÍTULO				VISTO E ACEITO		ENGENHARIA DE PROJETOS E OBRAS LTDA.		PROJETO EXECUTIVO DO SISTEMA DE ESGOTOS SANITÁRIOS DA CIDADE DE CEDRO DE SÃO JOÃO/SE	
																ESTA ACITAÇÃO NÃO ISENTA A CONTRATADA DAS RESPONSABILIDADES E OBRIGAÇÕES CONTIDAS NO CONTRATO		RUA CONSTRUTORA JOÃO ALVES, 979 - BARRIO SALGADO FILHO - ANAUAZ/SE - CEP 49200-340 FONE: (00709) 3511-9535 - FAX: (00709) 3514-2970 E-mail: enpro@enpro-projetos.com.br		PROJETO DE TERRAPLENAGEM – ESTAÇÃO DE TRATAMENTO DE ESGOTOS	
																		NATIANA LOPES SET/06		SEÇÕES DE TERRAPLENAGEM – LB-A (S1-A A S8-A)	
																		ANALISADO: NATIANA LOPES SET/06			
																		APROVADO: N.T.G. SET/06			
																		VISTO: SÉRGIO DUARTE LEITE CREA 1892-SE			
																		REVISÃO		Nº FICHA PE/561-TP-ETE-02	