




P/ PLOTAGEM		
Nº DA COR	Nº DA PENA	ESP. DA PENA
1	7	0.90
2	7	0.10
3	7	0.40
4	7	0.70
5	7	0.50
6	7	0.20
7	7	0.25
20	1	0.20
21	7	0.15
30	7	0.30
100	3	0.30
150	5	0.25
170	5	0.20
ESC. P/ PLOTAR 1=0.02		
Nº DO ARQUIVO PE561URET02_R		
TATIANA 31082006		

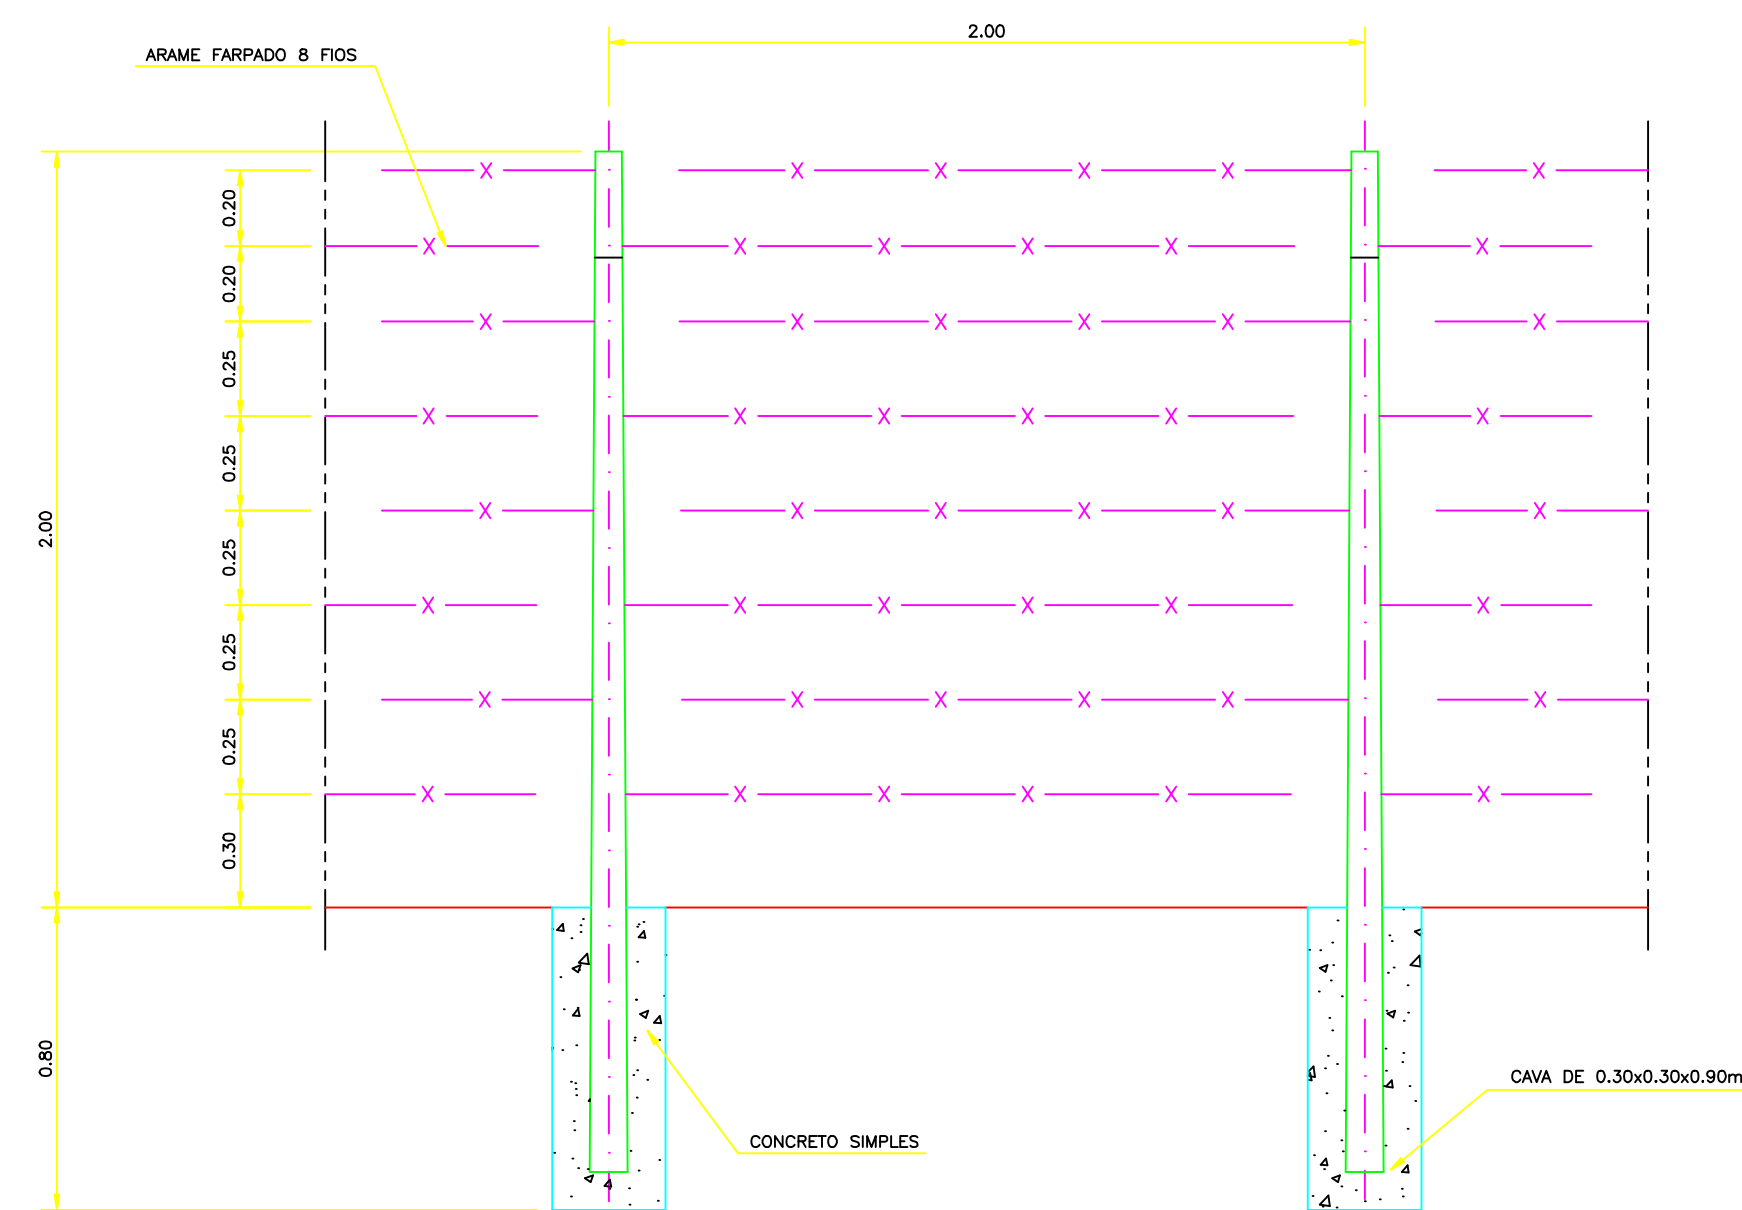


TRECHO TÍPICO

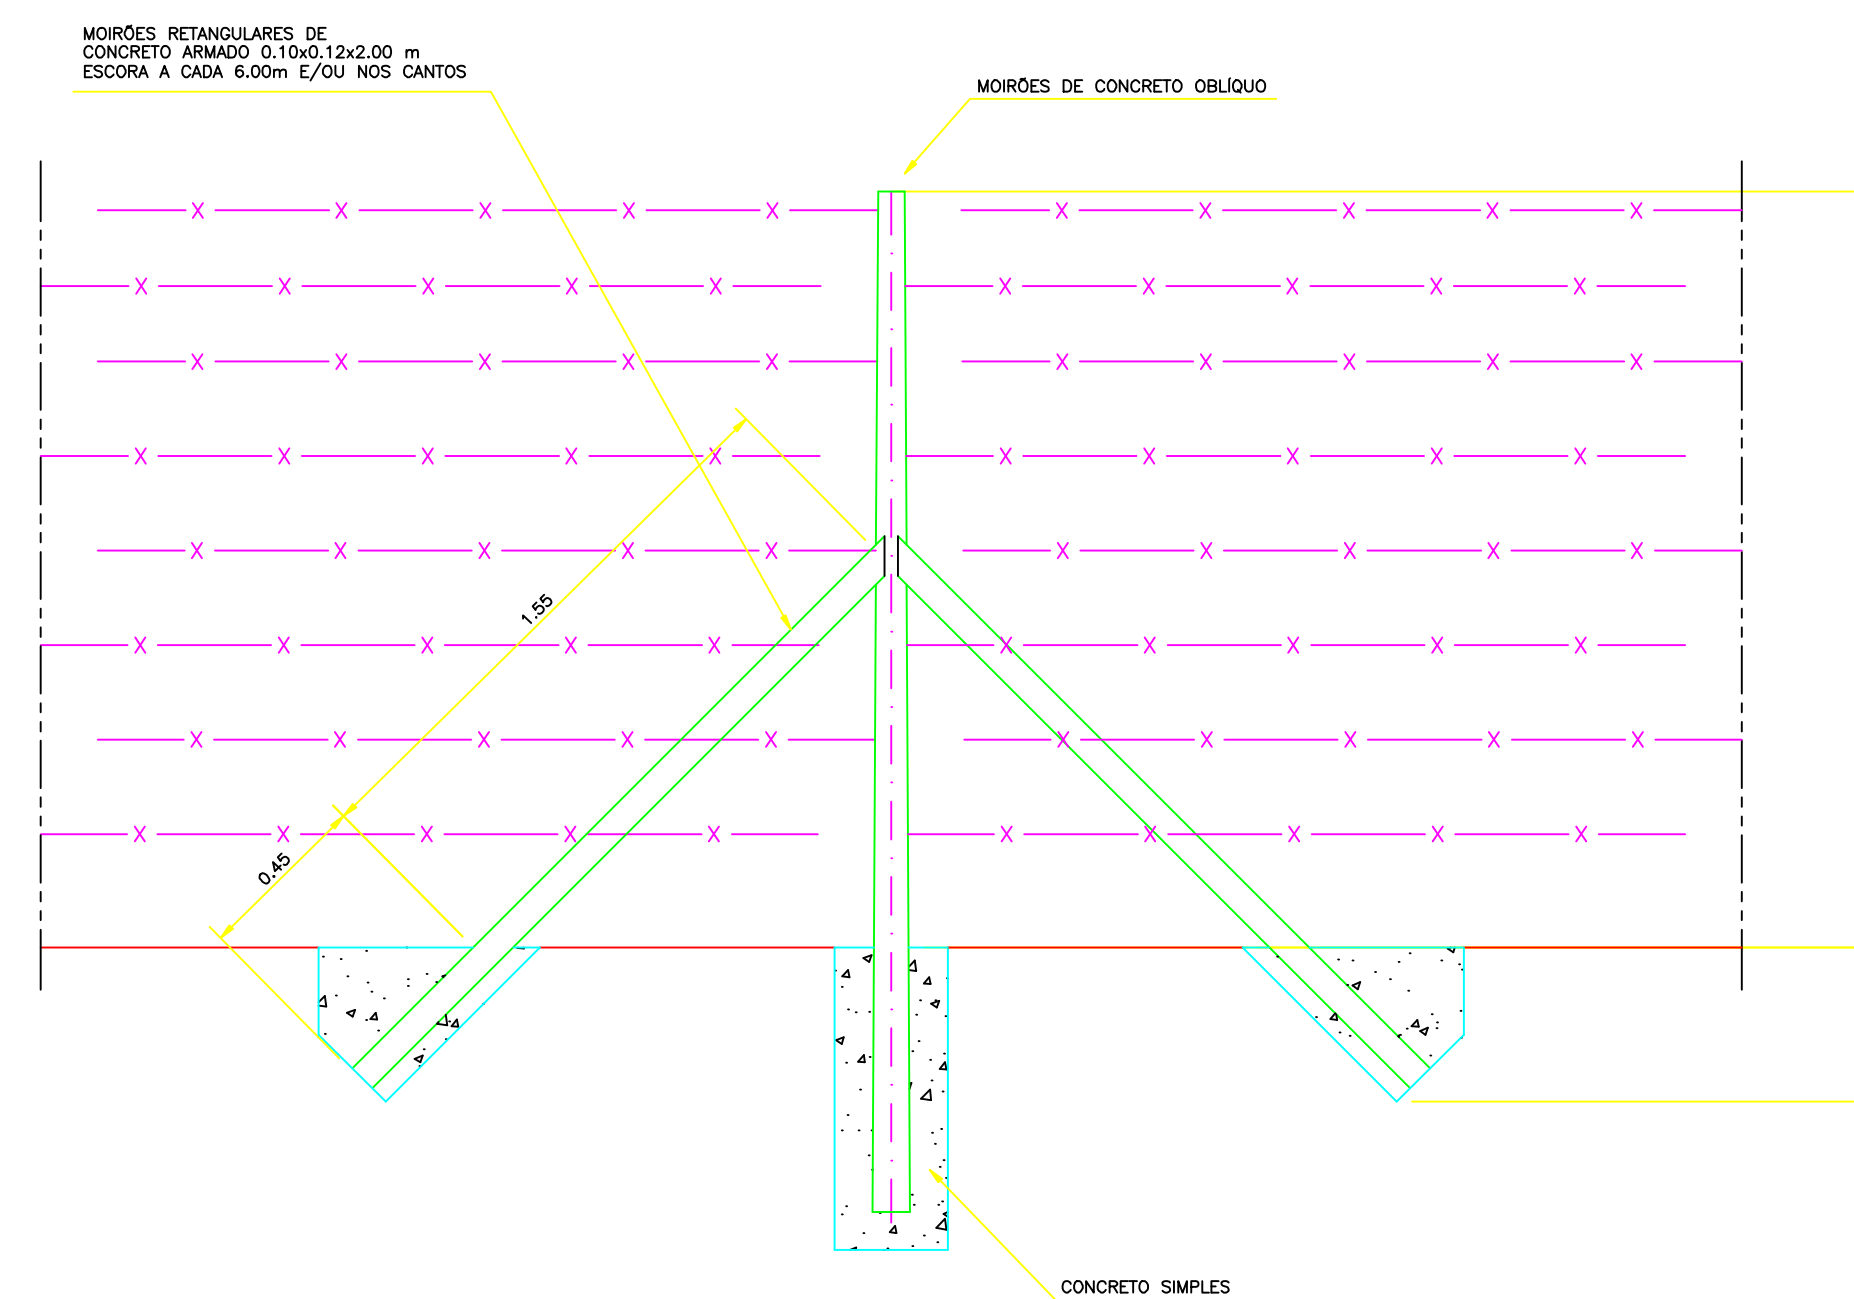


VISTA DA ESCORA

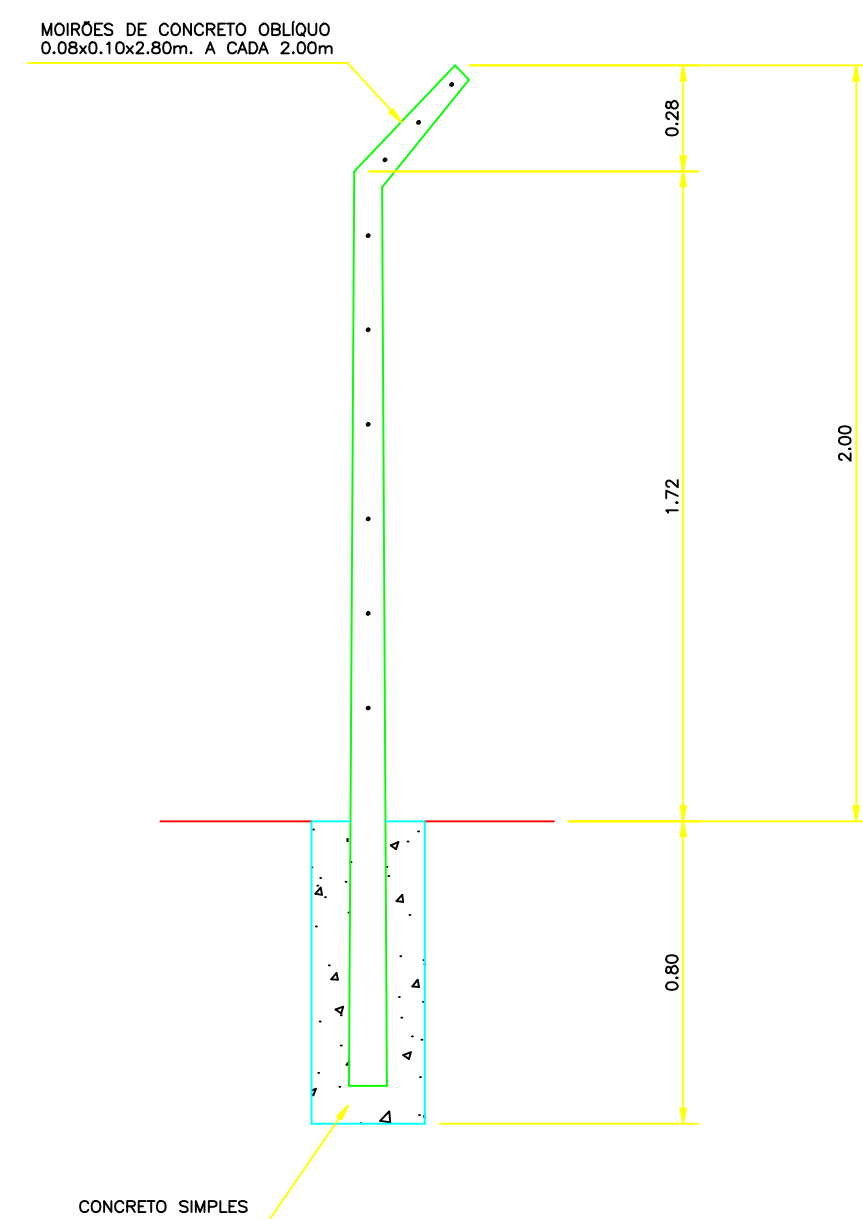


VISTA LATERAL

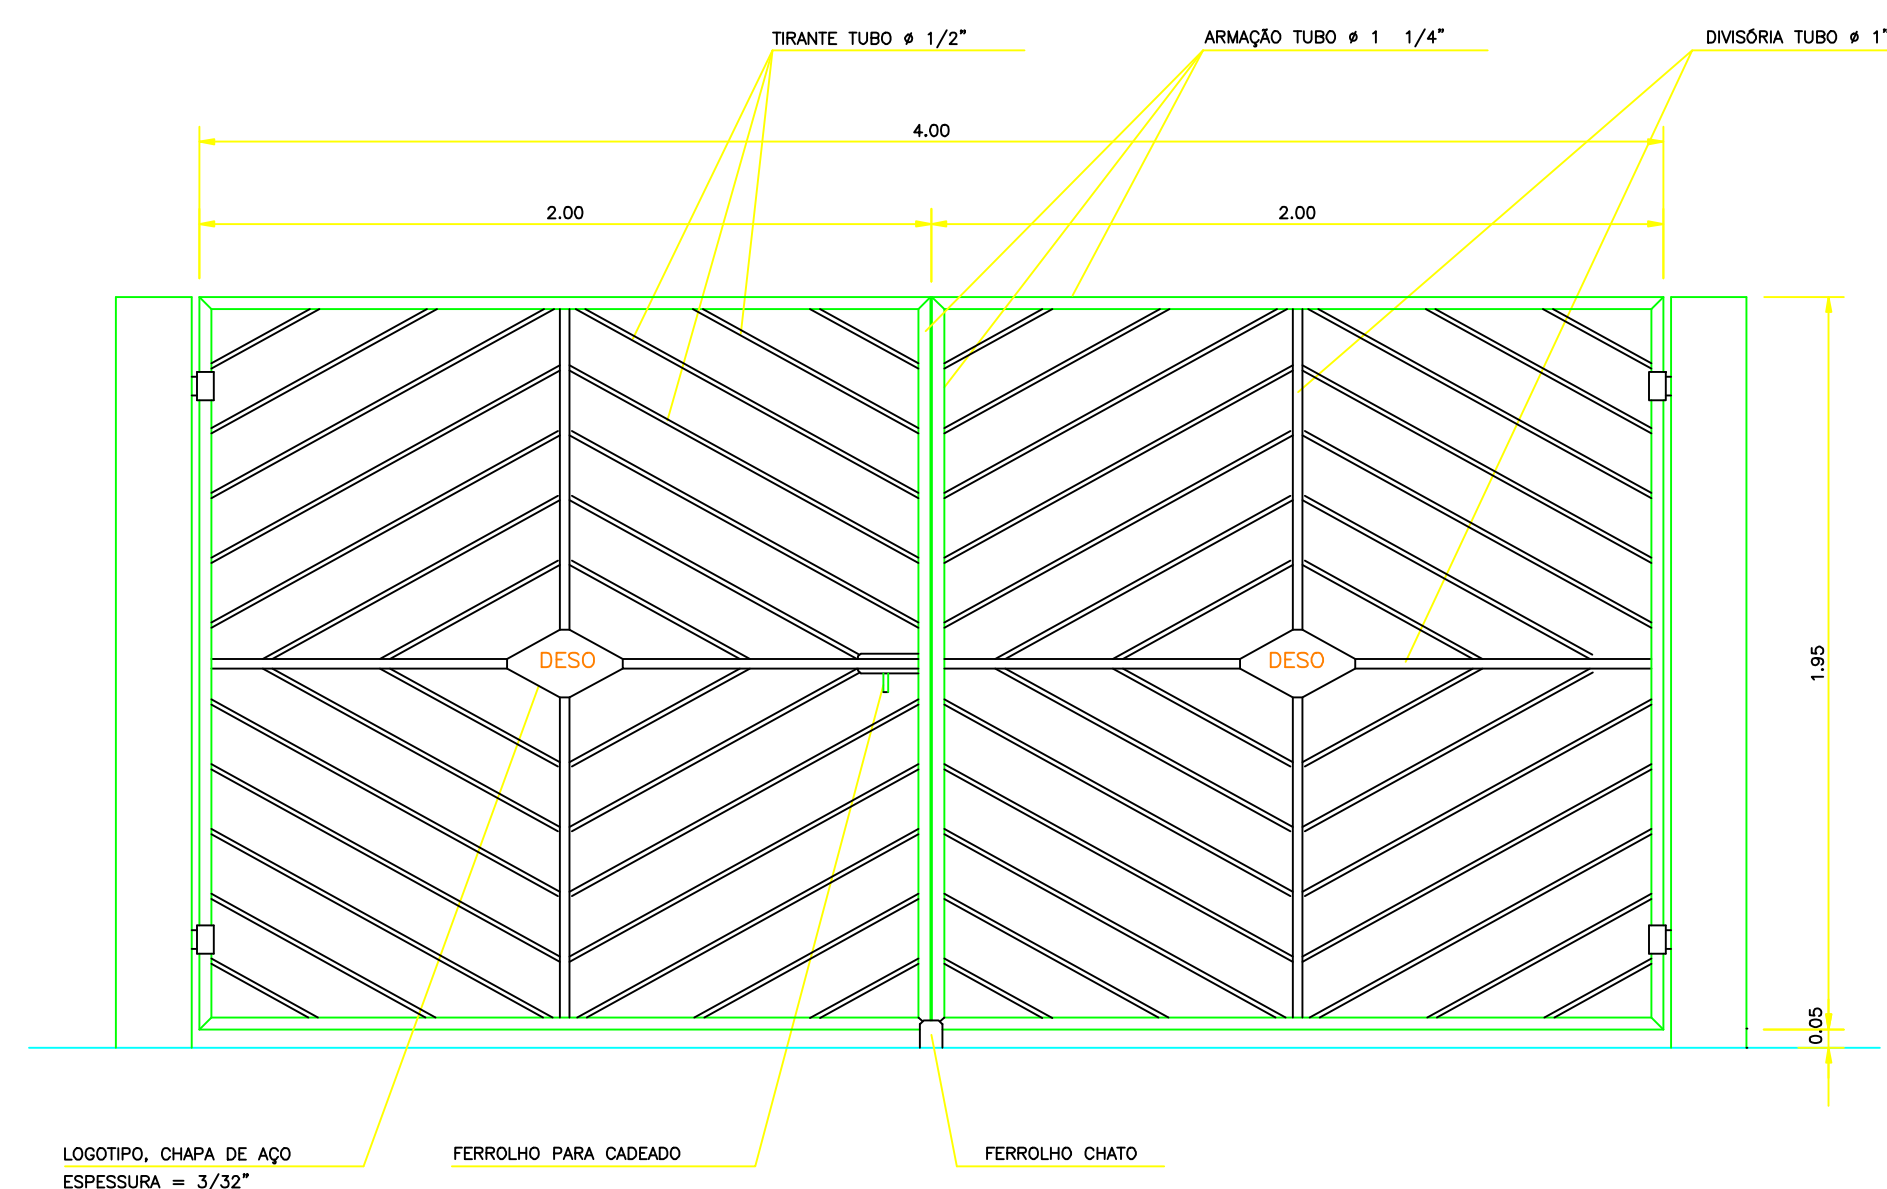


PORTÃO DE ACESSO (4.00x2.00m)

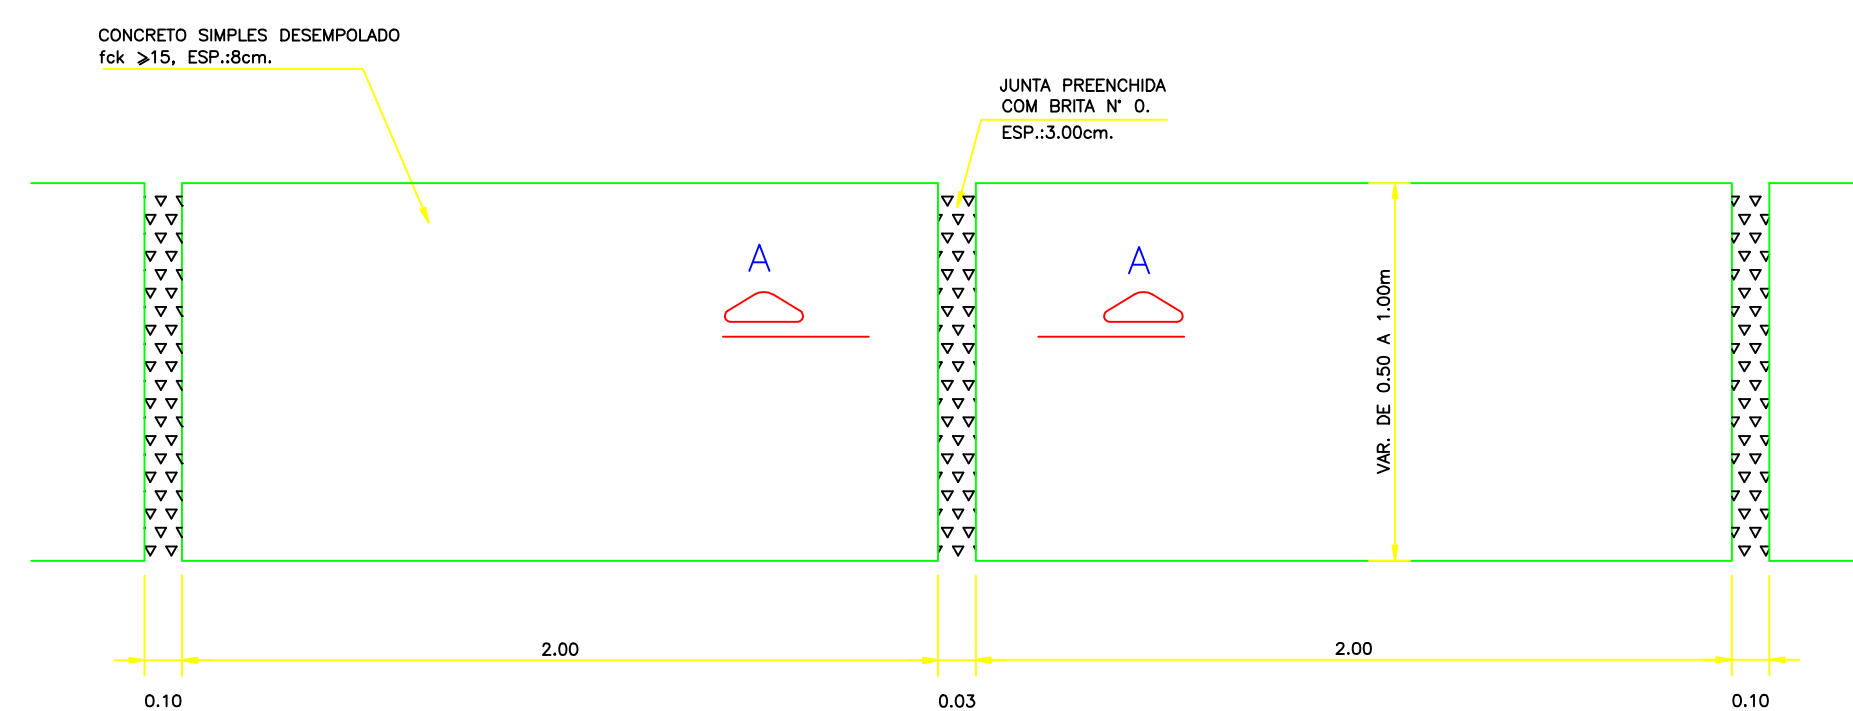

DETALHE DO PASSEIO

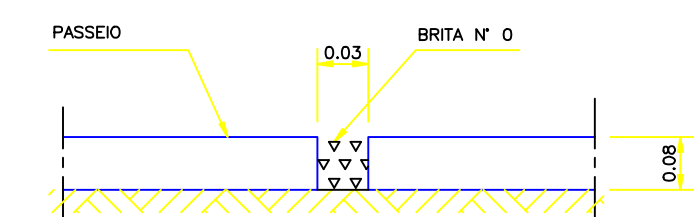

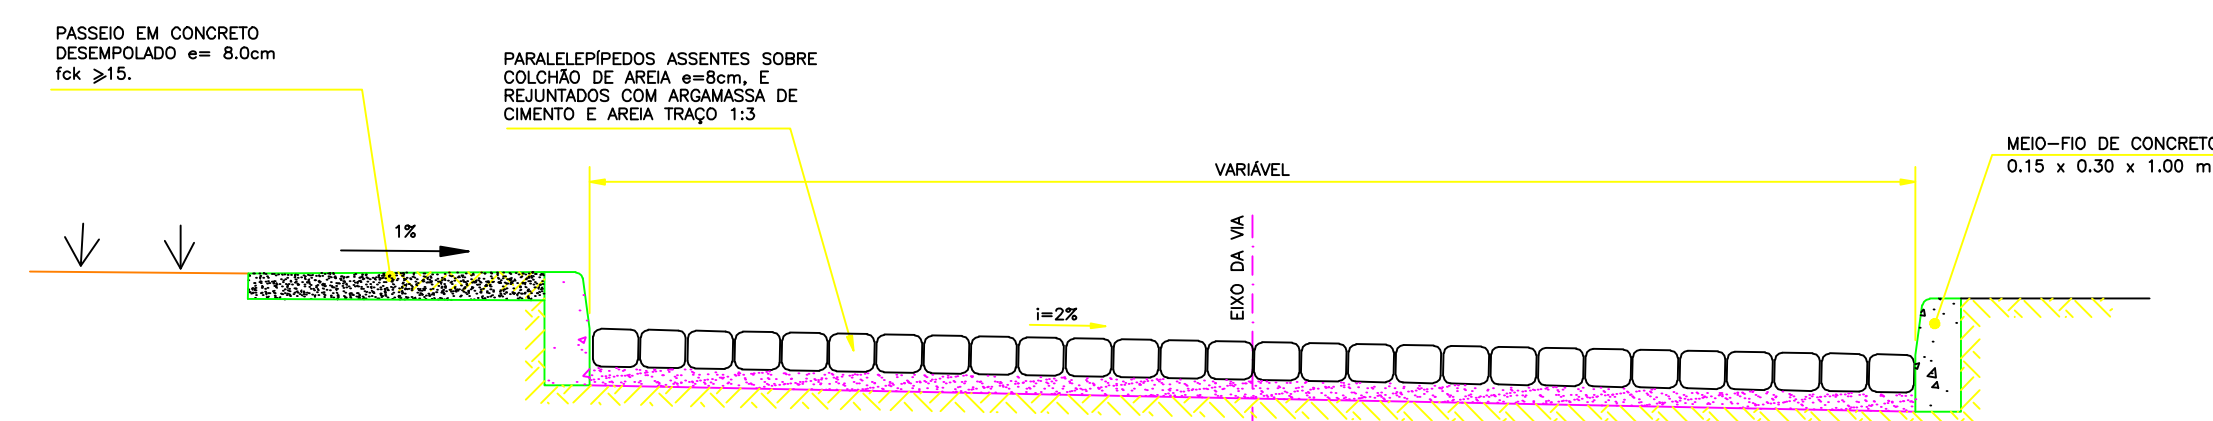

CORTE A-A – DETALHE DA JUNTA DO PASSEIO

PAVIMENTAÇÃO  
SEM ESCALA

OBSERVAÇÕES

- \* AS ESCORAS DEVERÃO SER COLOCADAS NOS LOCAIS DE MUDANÇA DE DIREÇÃO E NOS TERMINAIS.
- \* NO PORTÃO METÁLICO DE ACESSO, DIMENSÃO 4.00x2.00m, SERÁ APLICADO TINTA A ÓLEO NA COR AZUL, SOBRE UMA DEMÃO DE ZARCÃO.

Nº	DATA	REVISÃO	EXECUTADO POR	APROVADO POR	DESO		DESENHO DE REFERÊNCIA		NOTAS	DESO	EXECUTADO POR	COMPANHIA DE SANEAMENTO DE SERGIPE			
					ACEITO	DATA	TÍTULO	NÚMERO				PROJETO EXECUTIVO DO SISTEMA DE ESGOTOS SANITÁRIOS DA CIDADE DE CEDRO DE SÃO JOÃO/SE			
										VISTO E ACEITO	<div><div></div><div>ENGENHARIA DE PROJETOS E OBRAS LTDA.</div><div>RUA CONSTRUTOR JOÃO ALVES, 578 - BARRIO SALGADO FILHO - ARACAJU/SE - CEP 49.020-340</div><div>FONE: (0w79) 3214-2520 - FAX: (0w79) 3214-2570 E-mail: enpro@enpro-projetos.com.br</div><div>http://www.enpro-projetos.com.br</div></div>	<div><div></div><div>PROJETO EXECUTIVO DO SISTEMA DE ESGOTOS SANITÁRIOS DA CIDADE DE CEDRO DE SÃO JOÃO/SE</div><div>PROJETO DE URBANIZAÇÃO - ESTAÇÃO DE TRATAMENTO DE ESGOTOS</div><div>DETALHES</div></div>			
									DAS RESPONSABILIDADES E OBRIGAÇÕES CONTIDAS NO CONTRATO						
										ANALISADO	PROJETO	DANIELLA ARAÇÃO	SET/06		
										APROVADO	ASSINATURA		SET/06		
										VISTO	NOME	SÉRGIO DUARTE LEITE	CREA	1692-SE	
													Nº FICHA	PE/561-UR-ETE-02	