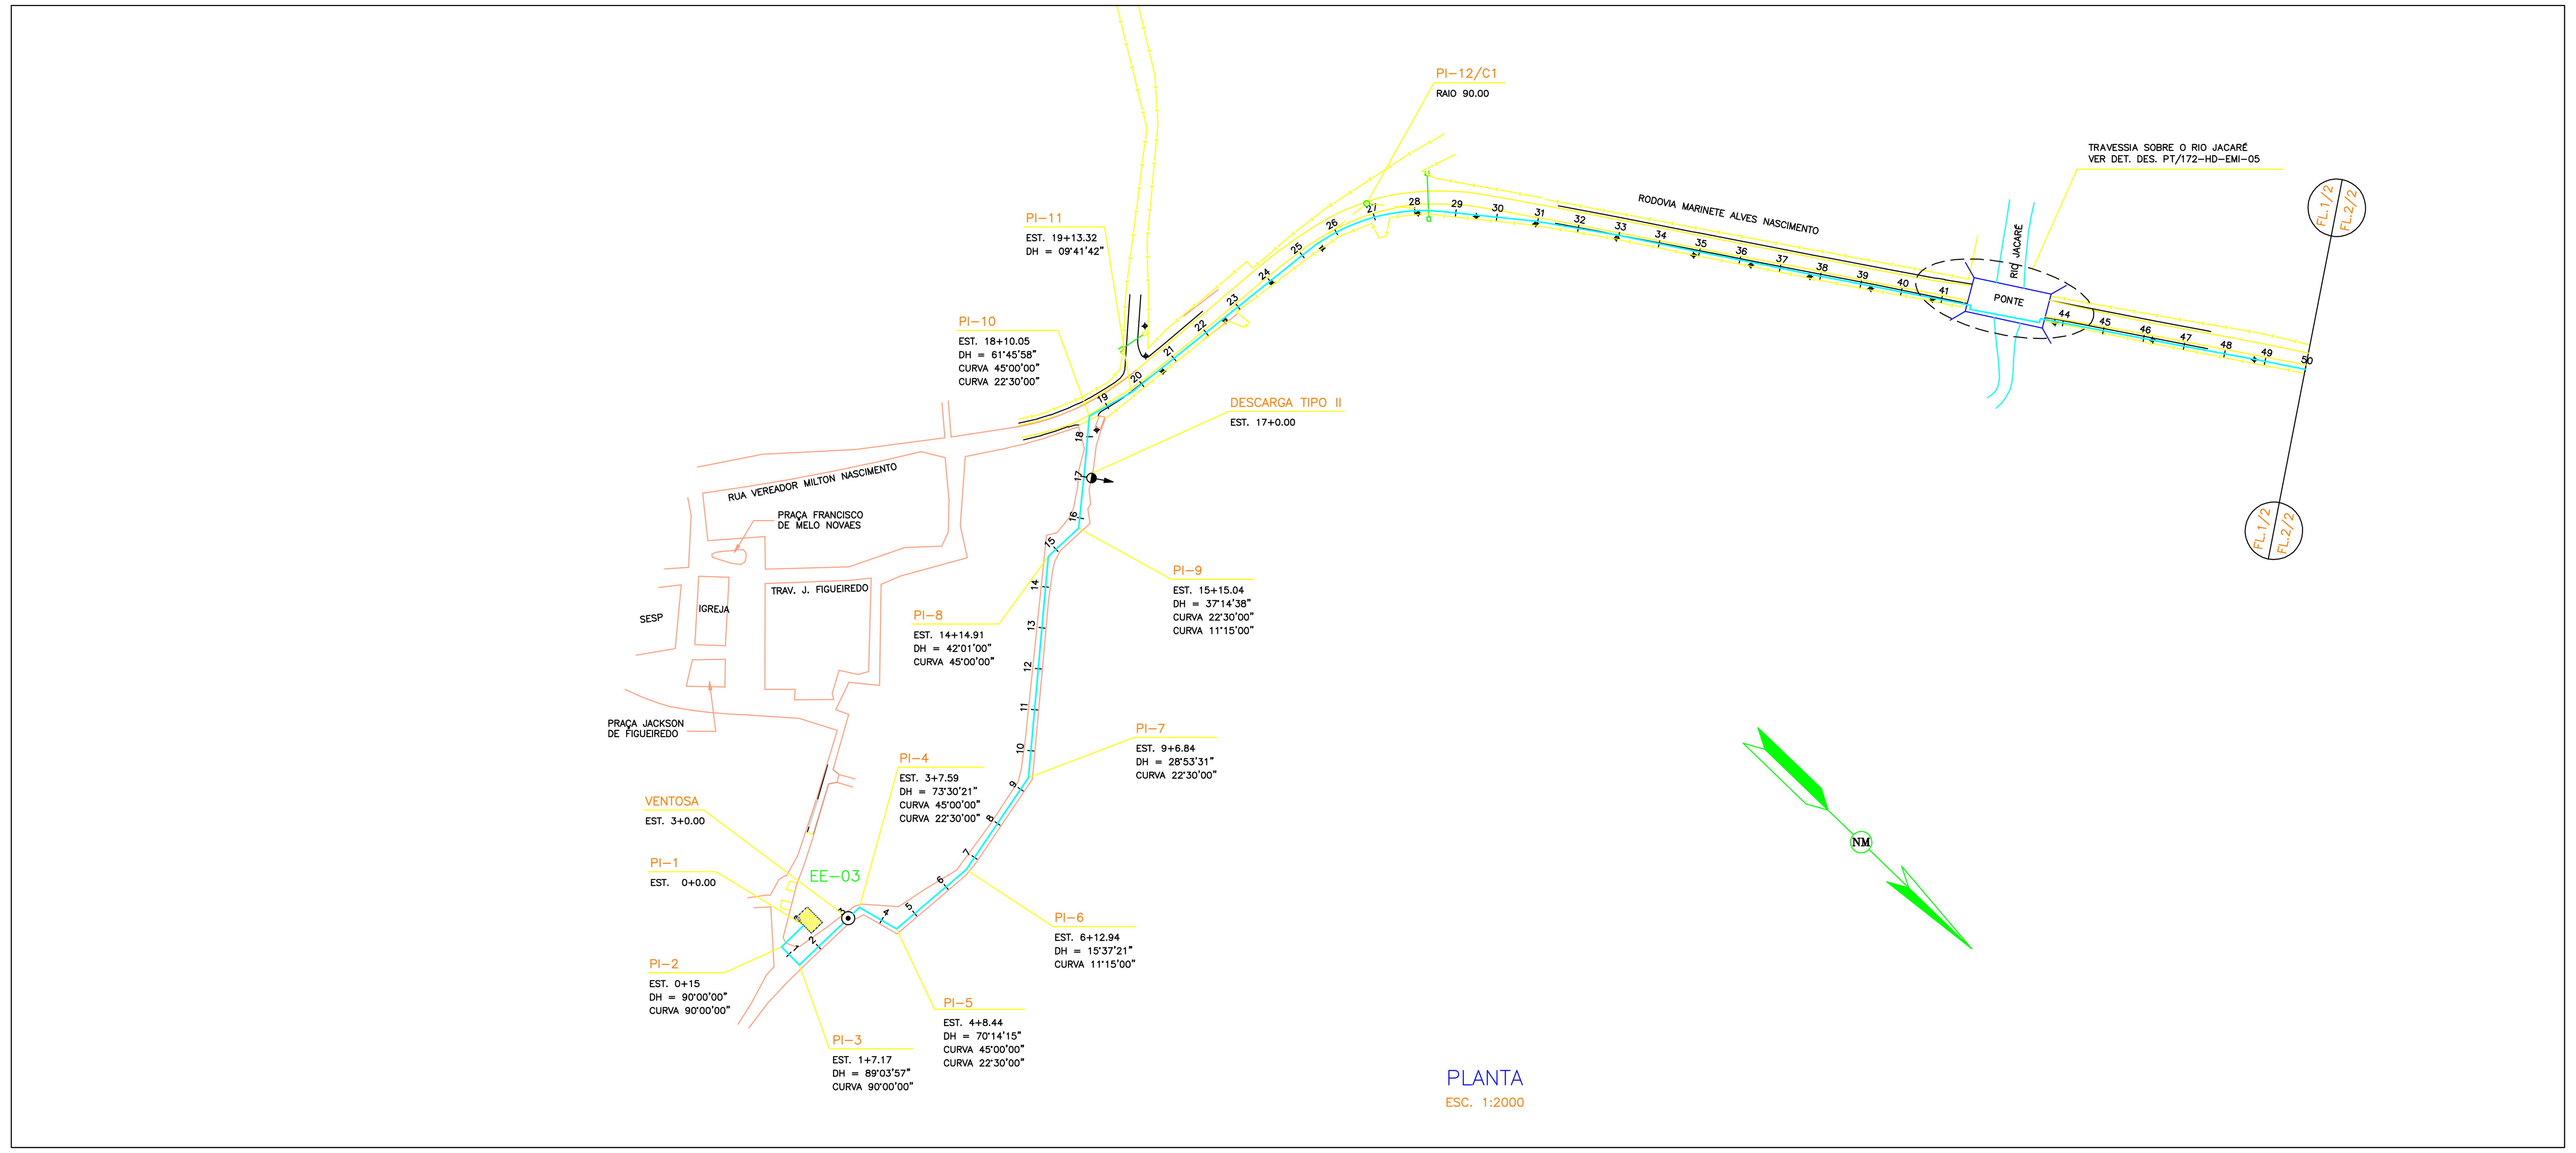

PLANTA

ESC. 1:2000

LEGENDA EM PLANTA

- EMISSÁRIO PROJETADO
- DESCARGA PROJETADA
- VENTOSA PROJETADA
- RIO
- ESTAÇÃO ELEVATÓRIA-EE

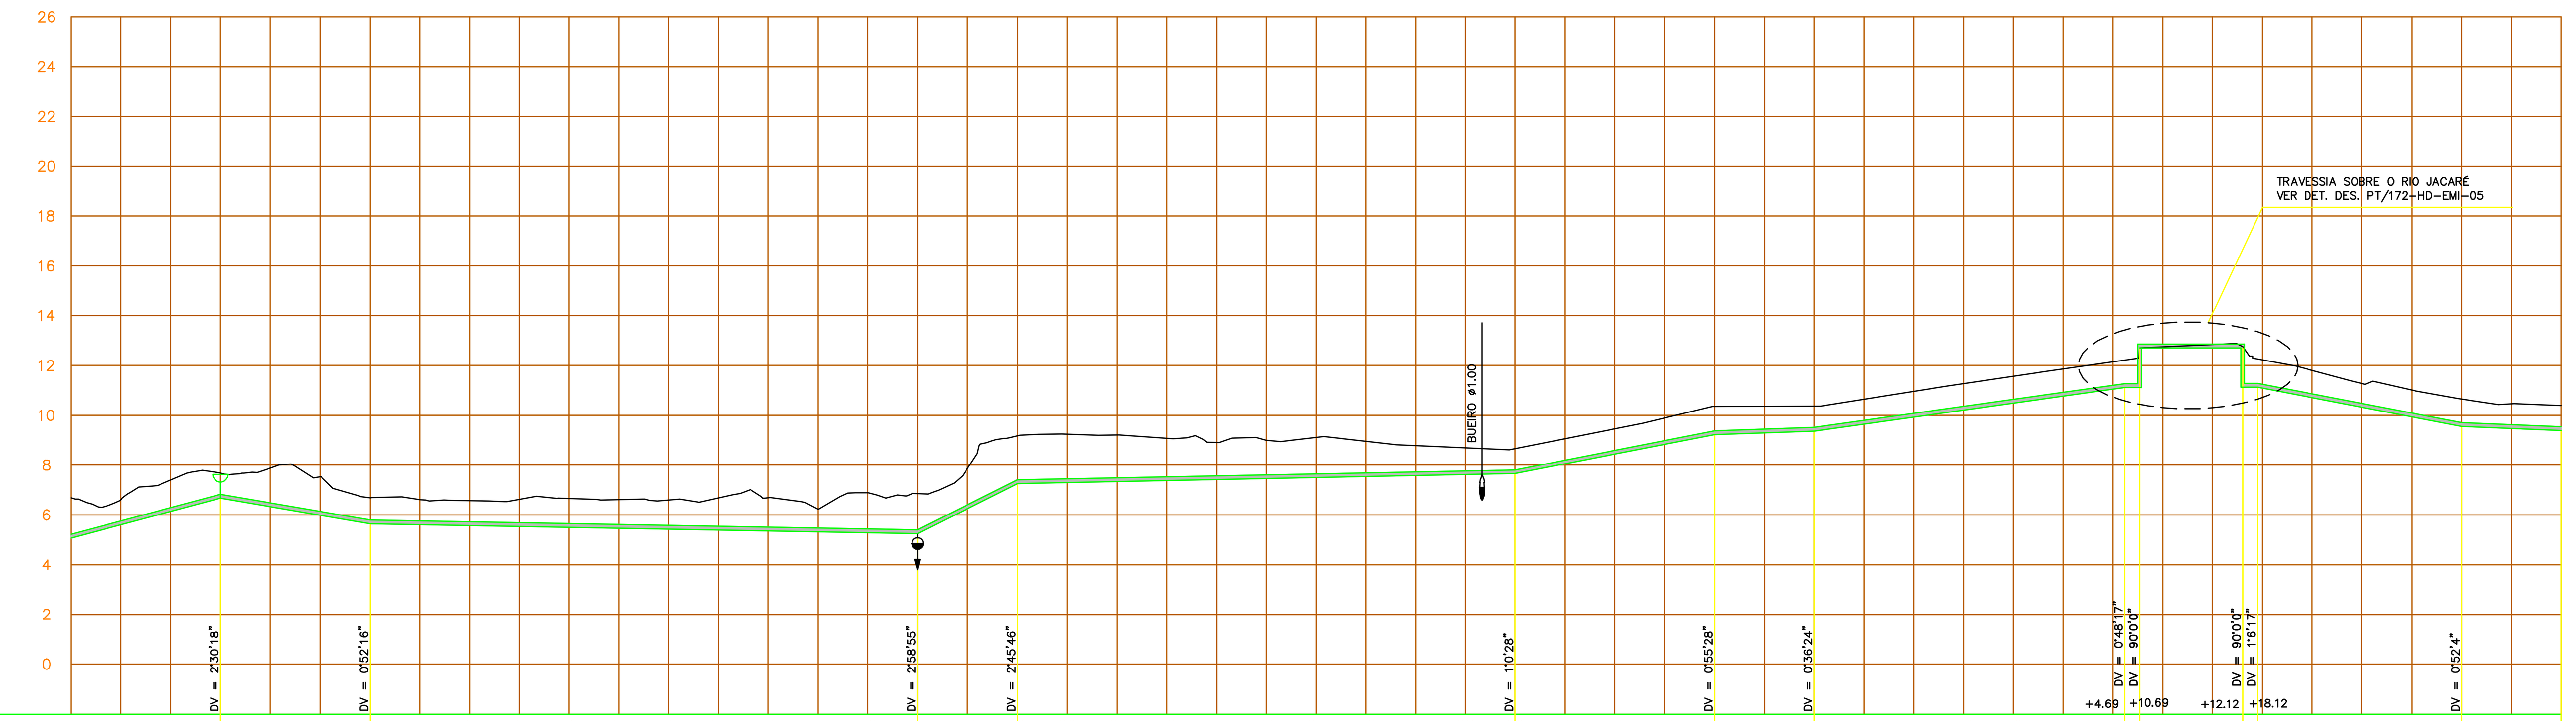

ESTACAS	COTA DO TERRENO (m)	COTA DA GERATRIZ INFERIOR INTERNA (m)	PROFUNDIDADE DA VALA (m)
0	6.685	5.067	1.618
1	6.601	5.601	1.000
2	7.405	6.135	1.270
3	7.670	6.668	1.002
4	7.882	6.328	1.554
5	7.531	5.987	1.544
6	6.686	5.647	1.040
7	6.609	5.610	0.999
8	6.572	5.574	0.998
9	6.622	5.537	1.085
10	6.655	5.501	1.155
11	6.614	5.464	1.150
12	6.593	5.427	1.166
13	6.681	5.391	1.290
14	6.684	5.354	1.330
15	6.222	5.318	0.904
16	6.881	5.281	1.599
17	6.857	5.245	1.612
18	7.865	6.250	1.615
19	9.173	7.255	1.918
20	9.246	7.295	1.951
21	9.208	7.335	1.873
22	9.080	7.375	1.705
23	8.905	7.415	1.489
24	8.996	7.455	1.541
25	9.116	7.495	1.621
26	8.961	7.535	1.425
27	8.785	7.575	1.210
28	8.691	7.615	1.075
29	8.655	7.655	1.000
30	9.054	8.047	1.006
31	9.452	8.439	1.013
32	9.891	8.831	1.060
33	10.358	9.223	1.135
34	10.359	9.292	1.067
35	10.361	9.361	1.000
36	10.640	9.642	0.998
37	10.960	9.923	1.037
38	11.272	10.204	1.068
39	11.567	10.485	1.082
40	11.861	10.766	1.095
41+4.69	12.150	11.047	1.104
	12.218		
41+10.69	13.007		
42	13.049		
43	13.139		
43+12.12	13.052		
43+18.12	12.223	11.098	1.125
45	11.801	10.713	1.089
46	11.273	10.327	0.946
47	11.018	9.941	1.077
48	10.655	9.555	1.100
49	10.462	9.473	0.989
50	10.390	9.390	1.000

COMPRIMENTO (m)	DECLIVIDADE (m/m)
60.000	0.028697
60.000	-0.017531
220.000	-0.001826
40.000	0.050263
200.000	0.002000
80.000	0.019593
40.000	0.003457
124.694	0.014047
6	
6	
81.879	-0.019284
40.000	-0.004137

DIÂM./MAT./CLASSE: ø150mm/PVC DEFoFo/1Mpa

PAVIMENTAÇÃO: SEM PAVIMENTAÇÃO

PERFIL LONGITUDINAL

ESC. H=1:2000
V=1:200

LEGENDA EM PERFIL

- TERRENO NATURAL
- EMISSÁRIO PROJETADO
- DESCARGA
- VENTOSA

Nº	DATA	REVISÃO
1	ABR/03	REVISÃO NO TEXTO DO CARIMBO E NOS NOMES DE RUA
2	NOV/03	DIVISÃO EM 1ª e 2ª ETAPAS

EXECUTADO POR | APROVADO POR | DESO (ACEITO, DATA) | DESENHO DE REFERÊNCIA (TÍTULO, NÚMERO) | NOTAS

DESO
VISTO E ACEITO
ESTA ACEITAÇÃO NÃO ISENTA A CONTRATADA DAS RESPONSABILIDADES E OBRIGAÇÕES CONTIDAS NO CONTRATO

EXECUTADO POR: enpro ENGENHARIA DE PROJETOS E OBRAS LTDA.

DESENHO	ZEPPELIN	06/02
PROJETO	MILANI	06/02
ASSINATURA		06/02
NOME	SÉRGIO DUARTE LEITE	CREA 1892-SE

DESO — COMPANHIA DE SANEAMENTO DE SERGIPE

PROJETO BÁSICO DO SISTEMA DE ESGOTOS SANITÁRIOS DA CIDADE DE CEDRO DE SÃO JOÃO/SE

PROJETO HIDRÁULICO – EMISSÁRIO POR RECALQUE DA EE-03 – 1ª ETAPA

PLANTA E PERFIL – ESTACAS 0 a 50

ESCALA: 1:2000

Nº FIRMA: PT/172-HD-EMI-02

FL.1/2