CONFIGURAÇÃO P/ PLOTAGEM		
Nº COM FOLHA	Nº ESP. FOLHA	
1	7	0,80
2	7	0,10
3	7	0,40
4	7	0,70
5	7	0,50
6	7	0,20
7	7	0,25
20	1	0,20
21	7	0,15
30	7	0,30
80	3	0,20
160	5	0,10
170	5	0,50
180	5	0,15
252	252	0,20
253	253	0,20

ESC. P/ PLOTAR 1=0,01

Nº DO ARQUIVO 1726MDAPLAN

Luiz Alberto 05112003

DESCARGA TIPO 1

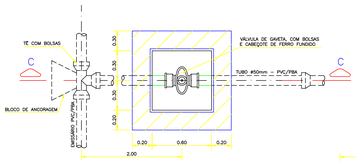

PLANTA
ESC. 1:20

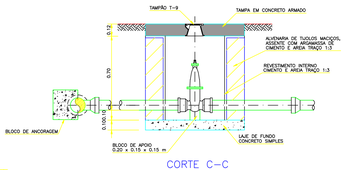

CORTE C–C
ESC. 1:20

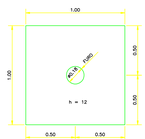

PLANTA SUPERIOR

DESCARGA TIPO 2

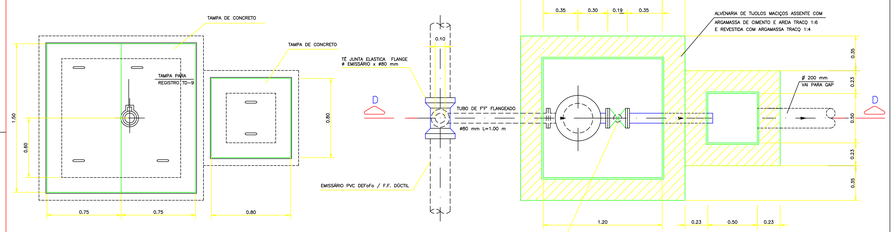

PLANTA SUPERIOR
ESC. 1:20

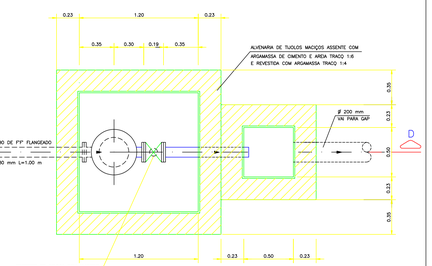

PLANTA
ESC. 1:20

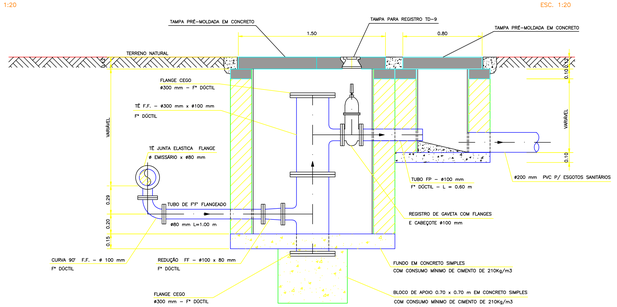

CORTE D–D (EMISSÁRIO ø 150 mm)
ESCALA 1:20

VENTOSA PARA EMISSÁRIOS DN150 PVC DEFoFo

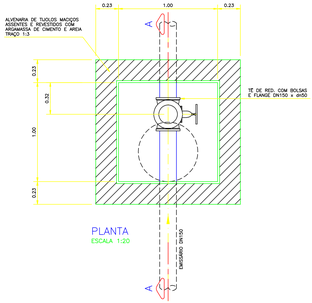

PLANTA
ESCALA 1:20

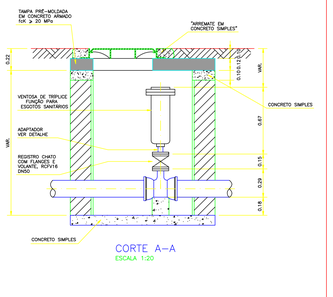

CORTE A–A
ESCALA 1:20

VENTOSA PARA EMISSÁRIOS DN100 PVC/PBA

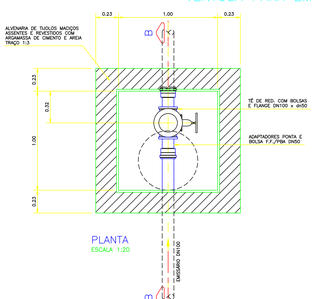

PLANTA
ESCALA 1:20

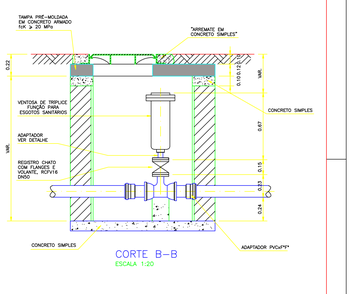

CORTE B–B
ESCALA 1:20

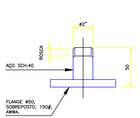

DETALHE DO ADAPTADOR
ESCALA 1:5

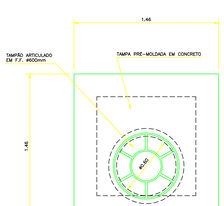

PLANTA SUPERIOR
ESCALA 1:20

FL. 1/1

Nº	DATA	REVISÃO	EXECUTADO POR	APROVADO POR	DESO ACEITO	DESO DATA	DESENHO DE REFERÊNCIA TÍTULO	DESENHO DE REFERÊNCIA NÚMERO	NOTAS
1	ABR/03	REVISÃO NO TEXTO DO CARIMBO							
2	NOV/03	DIVISÃO EM 1ª e 2ª ETAPAS							

DESO
VISTO E ACEITO
ESTA ACEITAÇÃO NÃO ISENTA A CONTRATADA DAS RESPONSABILIDADES E OBRIGAÇÕES CONTIDAS NO CONTRATO

EXECUTADO POR	enpro	ENGENHARIA DE PROJETOS E OBRAS LTDA.	ISO 9001:2000
DESENHO	THIAGO OLIVEIRA		06/02
ANALISADO	PROJETO	MILANI	06/02
APROVADO			06/02
VISTO	ASSINATURA	NOME: SÉRGIO DUARTE LEITE	CREA: 1092–SE

Rua CONSTRUTOR JOÃO ALVES, 578 – BAIRRO SALGADO FILHO – ARACAJU/SE – CEP 49.020-340
FONE: (0xx79) 211-2233 – FAX (0xx79) 214-2370
http://www.enpro-projetos.com.br E–mail: enpro@enpro-projetos.com.br

DESO COMPANHIA DE SANEAMENTO DE SERGIPE

PROJETO BÁSICO DO SISTEMA DE ESGOTOS SANITÁRIOS DA CIDADE DE CEDRO DE SÃO JOÃO/SE

PROJETO HIDRÁULICO – EMISSÁRIOS POR RECALQUE DA EE–01, 02 e 03 – 1ª e 2ª ETAPAS

DETALHES TÍPICOS – CAIXAS PARA VENTOSA e DESCARGA

PLANTAS E CORTES

REVISÃO	ESCALA	Nº DESO	Nº ENPRO
2	INDICADA		PT/172–HD–EMI–04