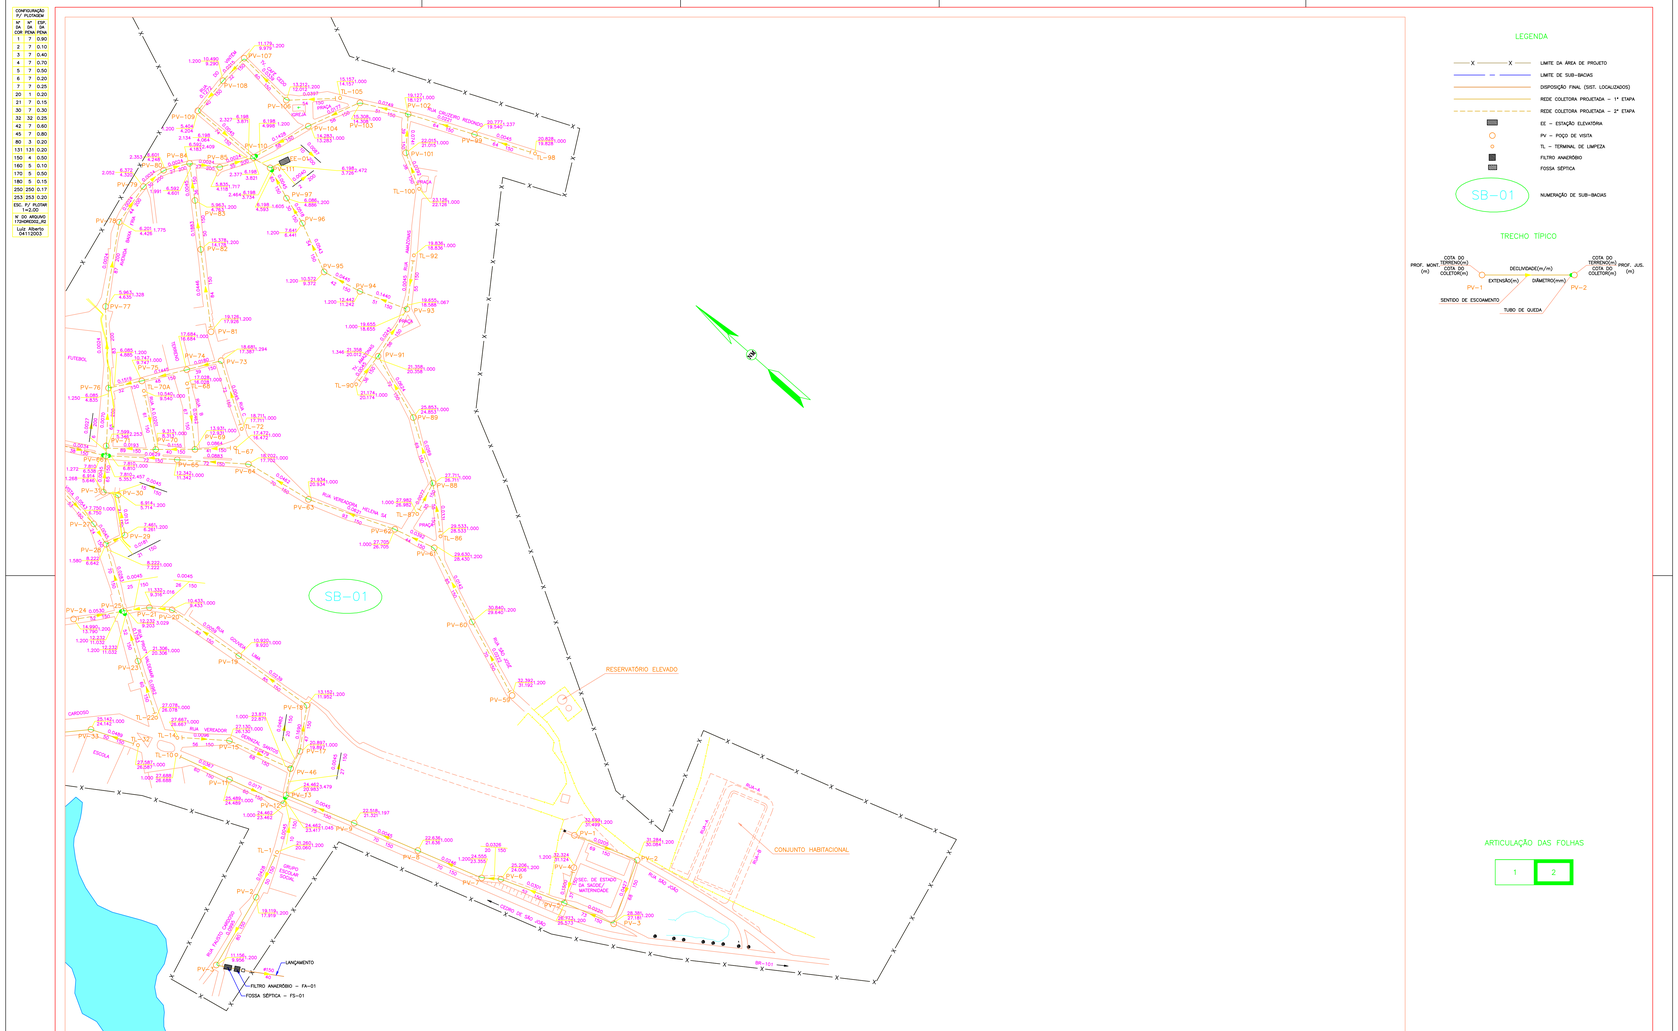

CONFIGURAÇÃO PV/ PLOTAGEM Nº COR	Nº PENA	ESP. PENA
1	7	0,90
2	7	0,10
3	7	0,40
4	7	0,70
5	7	0,50
6	7	0,20
7	7	0,25
20	1	0,20
21	7	0,15
30	7	0,30
32	32	0,25
42	7	0,60
45	7	0,80
80	3	0,20
131	131	0,20
150	4	0,50
160	5	0,10
170	5	0,50
180	5	0,15
250	250	0,17
253	253	0,20

Nº DE ARQUIVO 170HORIDSE_RG

Luiz Alberto 04112003

LEGENDA

- LIMITE DA ÁREA DE PROJETO
- LIMITE DE SUB-BACIAS
- DISPOSIÇÃO FINAL (SIST. LOCALIZADOS)
- REDE COLETORA PROJETADA – 1ª ETAPA
- REDE COLETORA PROJETADA – 2ª ETAPA
- EE – ESTAÇÃO ELEVATÓRIA
- PV – POÇO DE VISITA
- TL – TERMINAL DE LIMPEZA
- FILTRO ANAERÓBIO
- FOSSA SÉPTICA
- SB-01 – NUMERAÇÃO DE SUB-BACIAS

TRECHO TÍPICO

ARTICULAÇÃO DAS FOLHAS

1	2

FL. 2/2

Nº	DATA	REVISÃO	EXECUTADO POR	APROVADO POR
1	ABR/03	REVISÃO NO TEXTO DO CARIMBO E NOS NOMES DE RUA		
2	NOV/03	DIVISÃO EM 1ª e 2ª ETAPAS		

DESO ACEITO	DESO DATA	DESENHO DE REFERÊNCIA TÍTULO	DESENHO DE REFERÊNCIA NÚMERO

NOTAS

DESO
VISTO E ACEITO
ESTA ACEITAÇÃO NÃO ISENTA A CONTRATADA DAS RESPONSABILIDADES E OBRIGAÇÕES CONTIDAS NO CONTRATO

ANALISADO		
APROVADO		
VISTO		

EXECUTADO POR

enpro ENGENHARIA DE PROJETOS E OBRAS LTDA.

RUA CONSTRUTOR JOÃO ALVES, 578 – BAIRRO SALGADO FILHO – ARACAJU/SE – CEP 49.020-340
FONE: (Dor/R) 211-2222 – FAX (Dor/R) 214-2970
http://www.enpro-projetos.com.br E-mail: enpro@enpro-projetos.com.br

DESENHO	LUIZ ALBERTO	06/02	
PROJETO	MILANI	06/02	
ASSINATURA		06/02	
NOME	SÉRGIO DUARTE LEITE	CREA	1882-SE

DESO – COMPANHIA DE SANEAMENTO DE SERGIPE

PROJETO BÁSICO DO SISTEMA DE ESGOTOS SANITÁRIOS DA CIDADE DE CEDRO DE SÃO JOÃO/SE

REDE COLETORA – SISTEMA PROJETADO – 1ª e 2ª ETAPAS

PLANTA

REVISÃO	ESCALA	Nº DESO	Nº PMAE
2	1:2000		PT/172-HD-RED-02