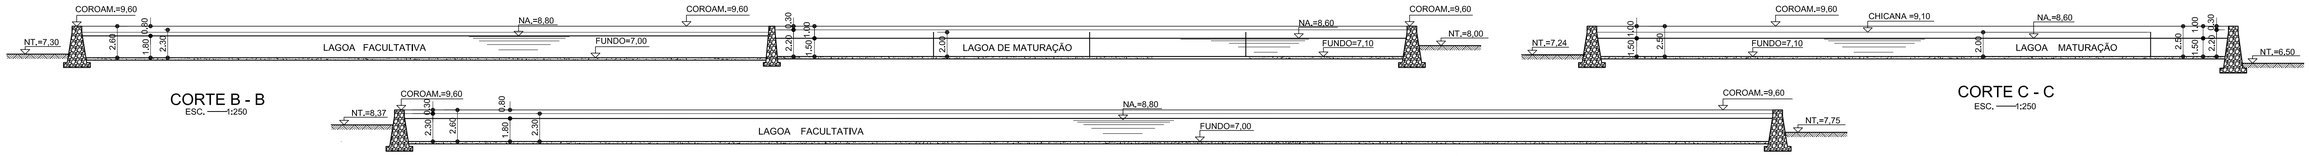

CORTE B - B
ESC. ——1:250

CORTE C - C
ESC. ——1:250

CORTE A - A
ESC. ——1:250

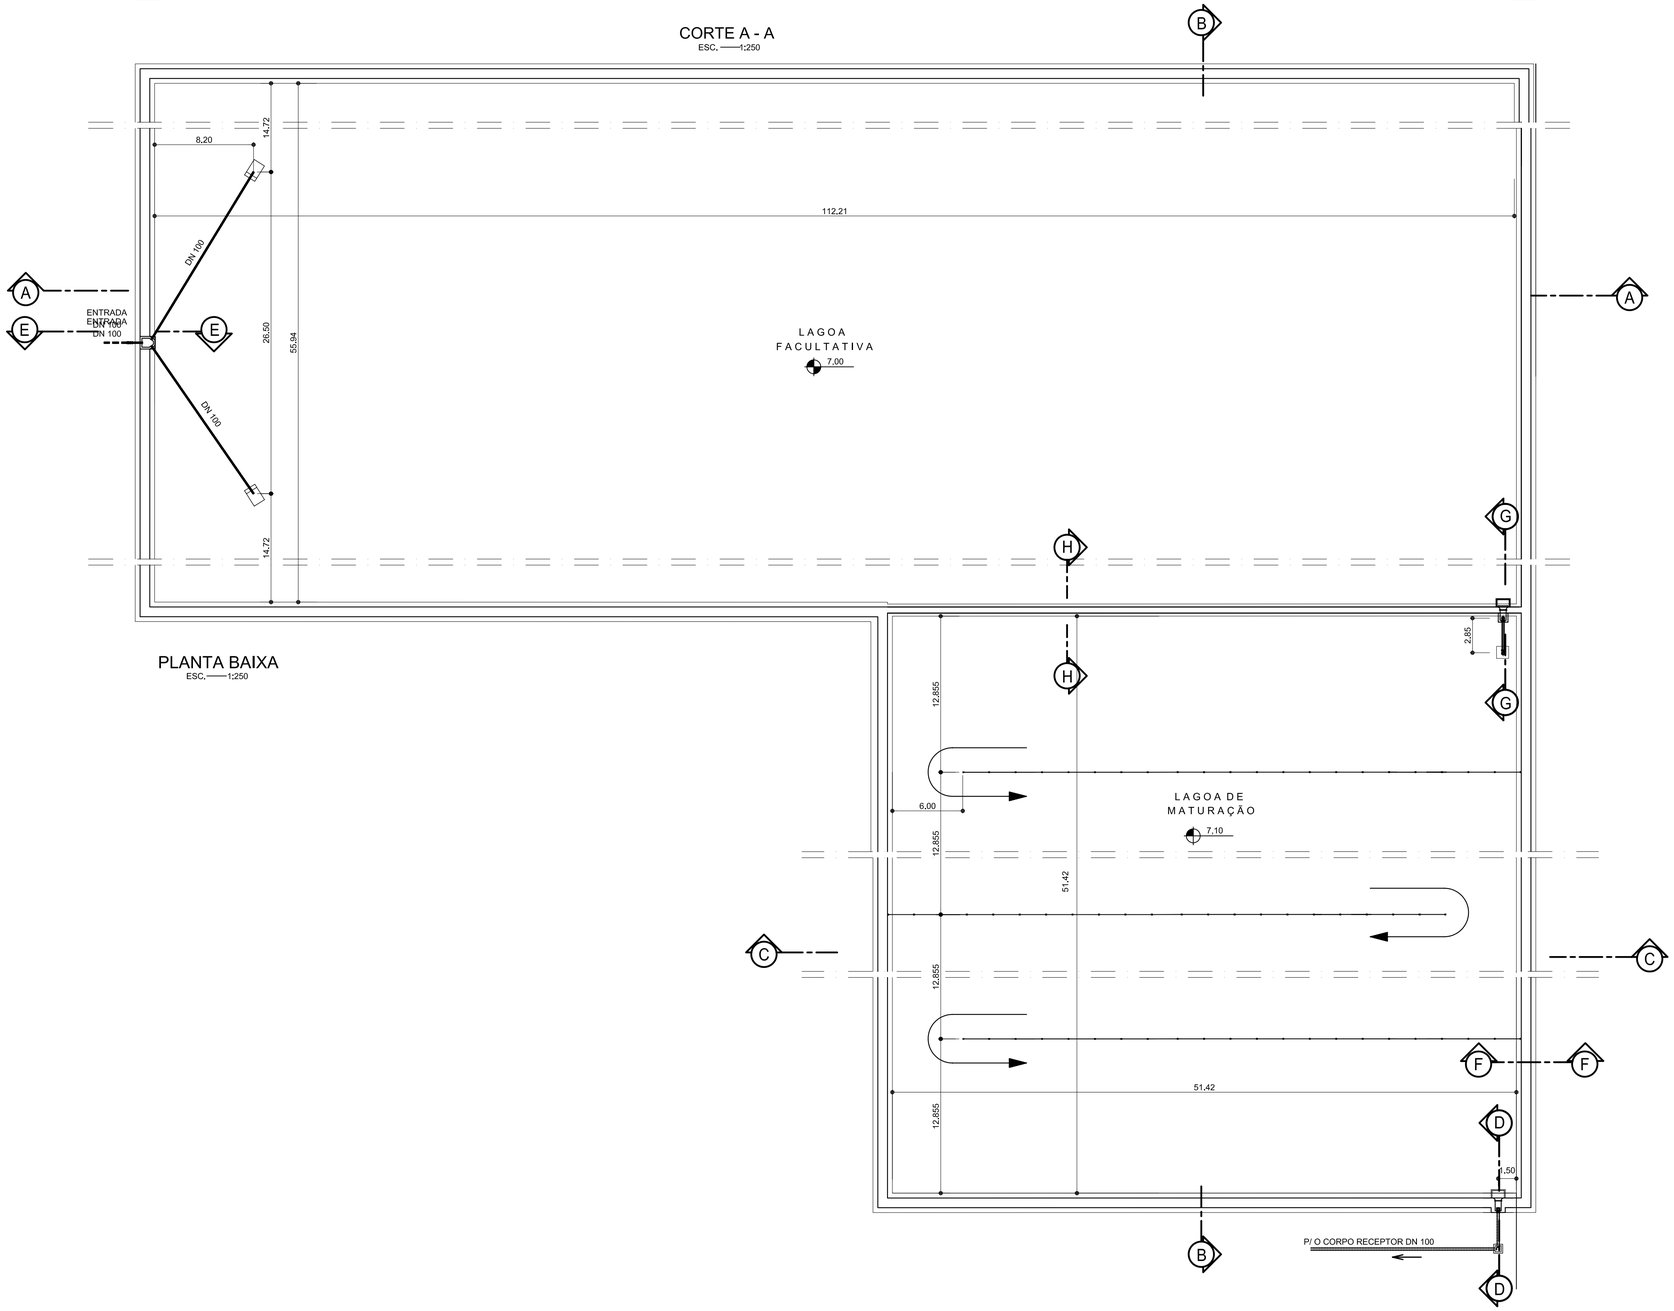

PLANTA BAIXA
ESC. ——1:250

Nº	DESCRIÇÃO DA REVISÃO	EXECUÇÃO	APROVADO	DATA	APROVADO	DATA

DESENHOS DE REFERÊNCIA - TITULO	NÚMERO

MINISTÉRIO DA INTEGRAÇÃO NACIONAL-MI
COMPANHIA DE DESENVOLVIMENTO DOS VALES DO SÃO FRANCISCO E DO PARNAÍBA

Elaboração dos Projetos Básicos de Esgotamento Sanitário de 15 Cidades no Estado de Sergipe

DESENHO : MARCÍLIO CISNEIROS	ASSUNTO : GARARU LAGOAS FACULTATIVA E DE MATURAÇÃO PLANTA BAIXA E CORTES	ESCALA : INDICADA
PROJETO : GERSON B. B. FILHO CREA 6761/D-PE		DATA : JUNHO/2007
COORDENAÇÃO : ANTONIO C. VIDON CREA 2724/D-DF		PRANCHA : GAR-PB-ETE-003-R1

TECHNE engenheiros consultores