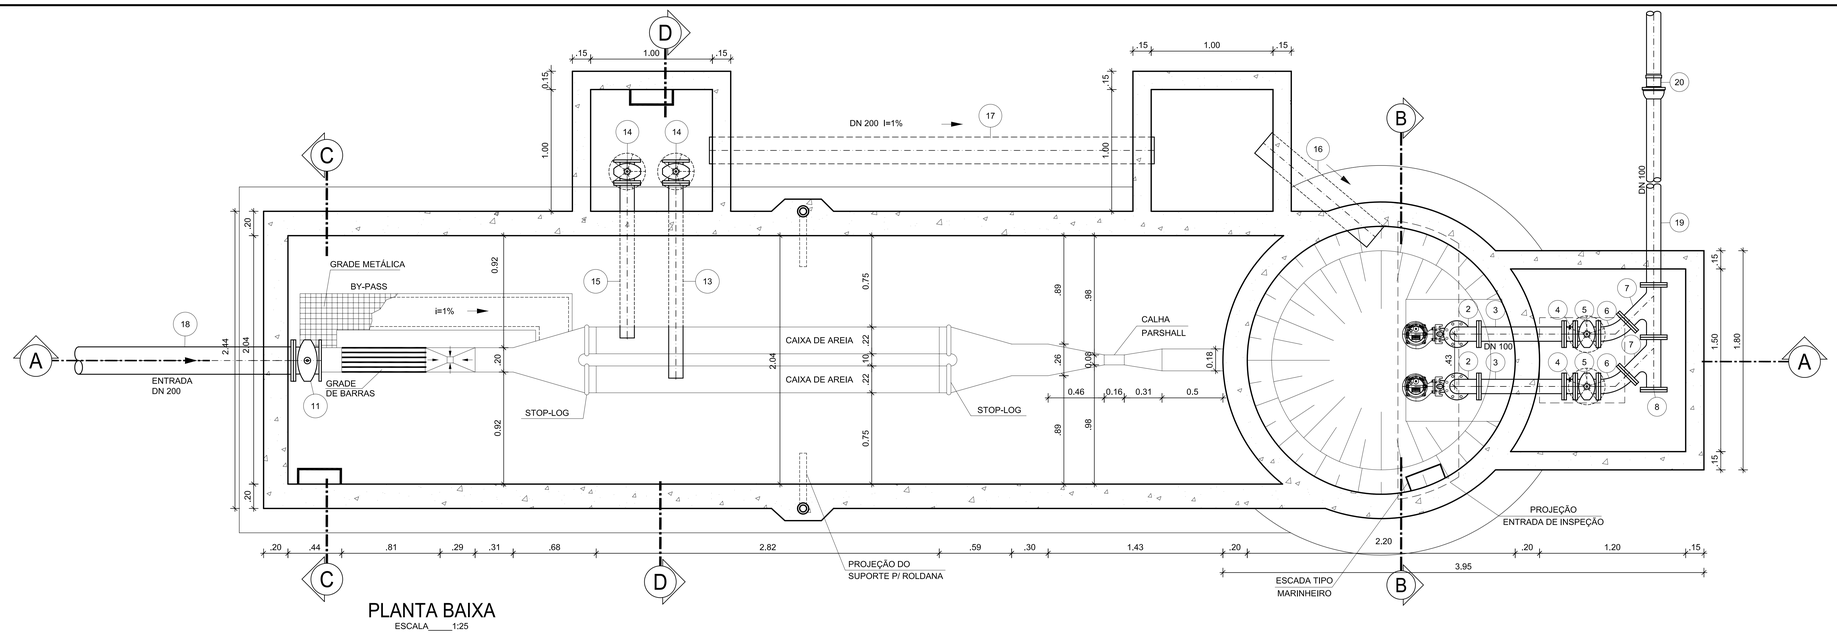

PLANTA BAIXA

ESCALA____1:25

RELAÇÃO DE PEÇAS				
N°	ESPECIFICAÇÃO	COMP.(m)	DN	QUANT.
01	TFL 10	2.25	100	02
02	C90FF 10		100	02
03	TFL 10	0,70	100	02
04	VRPD 10		100	02
05	RCFV 10		100	02
06	C45FF 10		100	02
07	YFF 10		100	02
08	FC 10		100	01
09	RFF 10		100x80	02
10	RFR EM AÇO	0,30	80x75	02
11	RCFC 10		200	01
12	PSS 01		200	01
13	TFP 10	1,60	100	01
14	RCFV 10		100	02
15	TFP 10	1,25	100	01
16	TCL 10	1,20	200	01
17	TCL 10	3,65	200	01
18	TFP 10	3,00	200	01
19	TFB 10	3,00	100	01
20	AD JGS/KLIKSOZ		100x100	01
	ABF10		80	02
	ABF10		100	17
	ABF10		200	01
	PPF10		16x80	152
	PPF10		20x90	08

CORTE A-A

ESCALA____1:25

N°	DESCRIÇÃO DA REVISÃO	EXECUÇÃO	APROVADO	DATA	APROVADO	DATA	
		CODEVASF			CODEVASF		

DESENHOS DE REFERÊNCIA - TITULO	NÚMERO

MINISTÉRIO DA INTEGRAÇÃO NACIONAL-MI

COMPANHIA DE DESENVOLVIMENTO DOS VALES DO SÃO FRANCISCO E DO PARNAÍBA

Elaboração dos Projetos Básicos de Esgotamento Sanitário de 15 Cidades no Estado de Sergipe

DESENHO : drosu g. freitas	ASSUNTO : GARARU ESTAÇÃO ELEVATÓRIA - EE-FINAL PLANTA E CORTE A-A	ESCALA : INDICADA
PROJETO : GERSON B. B. FILHO CREA 8781/D-PE		DATA : JUNHO/2007
COORDENAÇÃO : ANTONIO C. VIDON CREA 2724/D-DF		PRANCHA : GAR-PB-HDM-002-R1

TECHNE engenheiros consultores