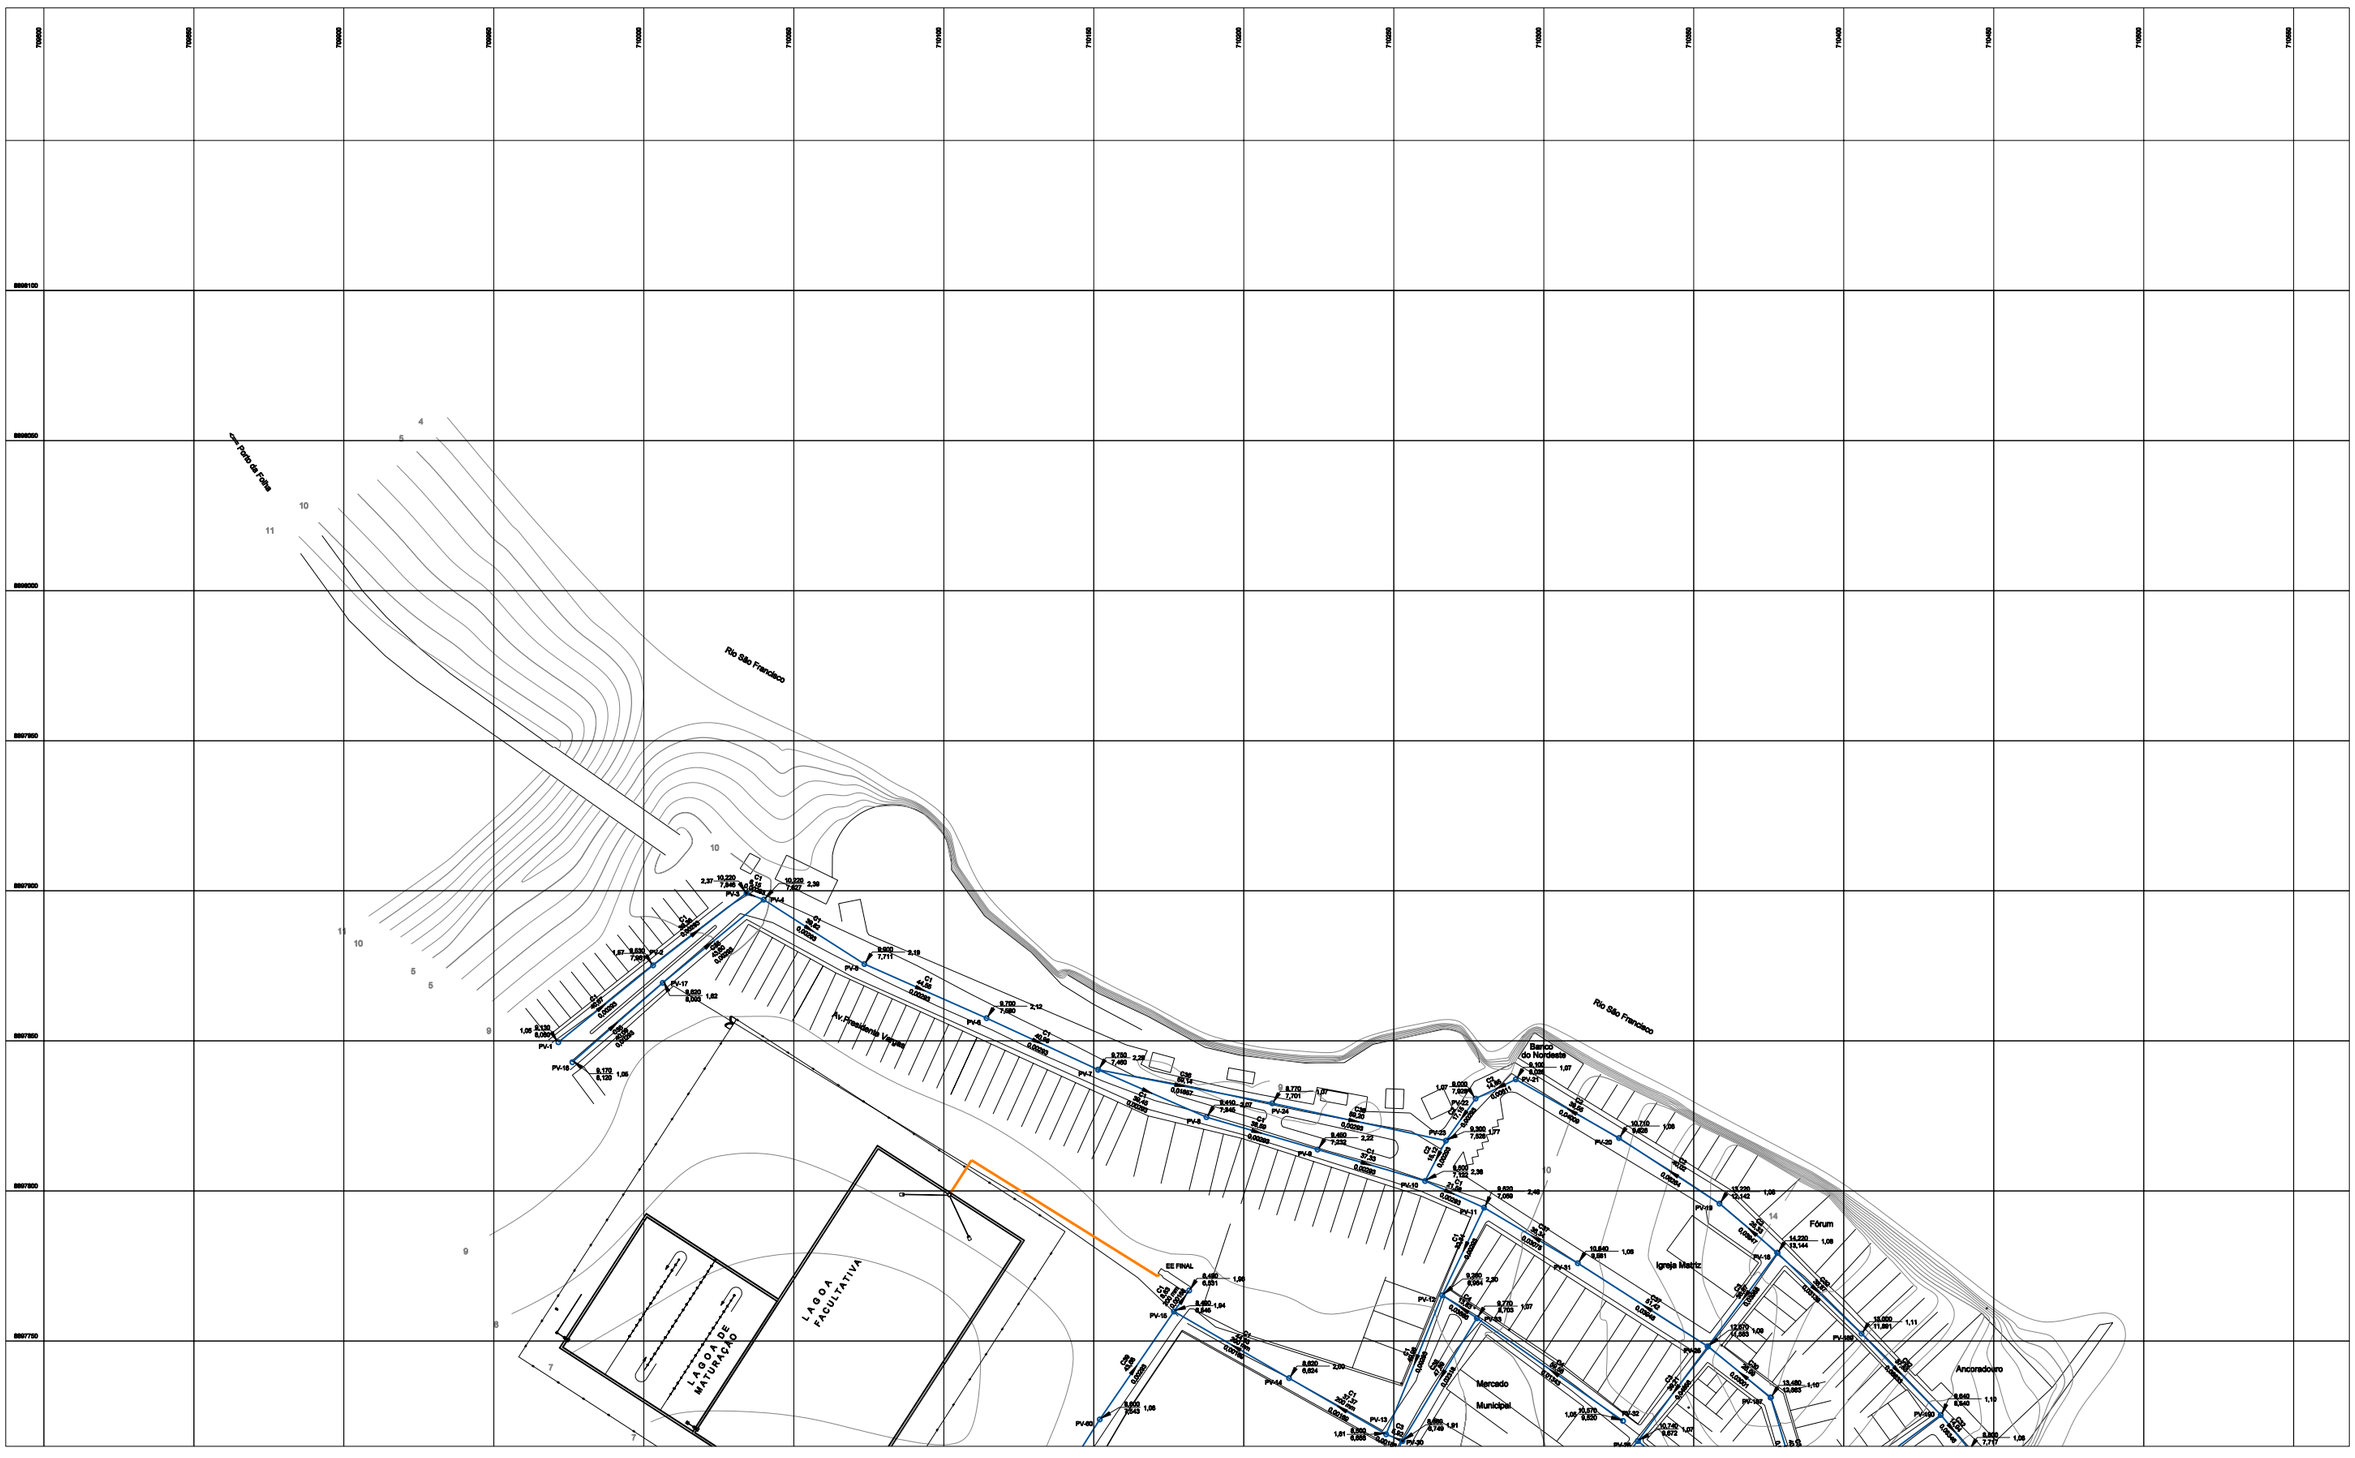

CONVENÇÕES

- REDE PROJETADA
- EMISSÁRIO
- LIMITE DE BACIAS
- (1) IDENTIFICAÇÃO DA BACIA
- PV-POÇO DE VISITA

80,25 / 0,01806 — DISTANCIA (m), SENTIDO DO FLUXO DO ESGOTO, DECLIVIDADE

382,000 / 380,810 — 1,39 — COTA DO TERRENO, PROFUNDIDADE DO PV, COTA DO COLETOR

ARTICULAÇÃO

GAR-PB-RD-001-R0

Nº	DESCRIÇÃO DA REVISÃO	EXECUÇÃO	APROVADO	DATA	APROVADO	DATA
		CODEVASF			CODEVASF	

DESENHOS DE REFERÊNCIA - TITULO	NÚMERO

MINISTÉRIO DA INTEGRAÇÃO NACIONAL-MI

COMPANHIA DE DESENVOLVIMENTO DOS VALES DO SÃO FRANCISCO E DO PARNAÍBA

Elaboração dos Projetos Básicos de Esgotamento Sanitário de 15 Cidades no Estado de Sergipe

DESENHO: LUÍS ANTONIO	ASSUNTO: GARARU REDE COLETORA PLANTA	ESCALA: 1:1.000
PROJETO: GERSON B. S. FILHO CREA 070143-PE		DATA: JUN/HO/2007
COORDENAÇÃO: ANTONIO C. VIDON CREA 37240-DF		PRANCHA: GAR-PB-RD-001-R0

TECHNE engenheiros consultores