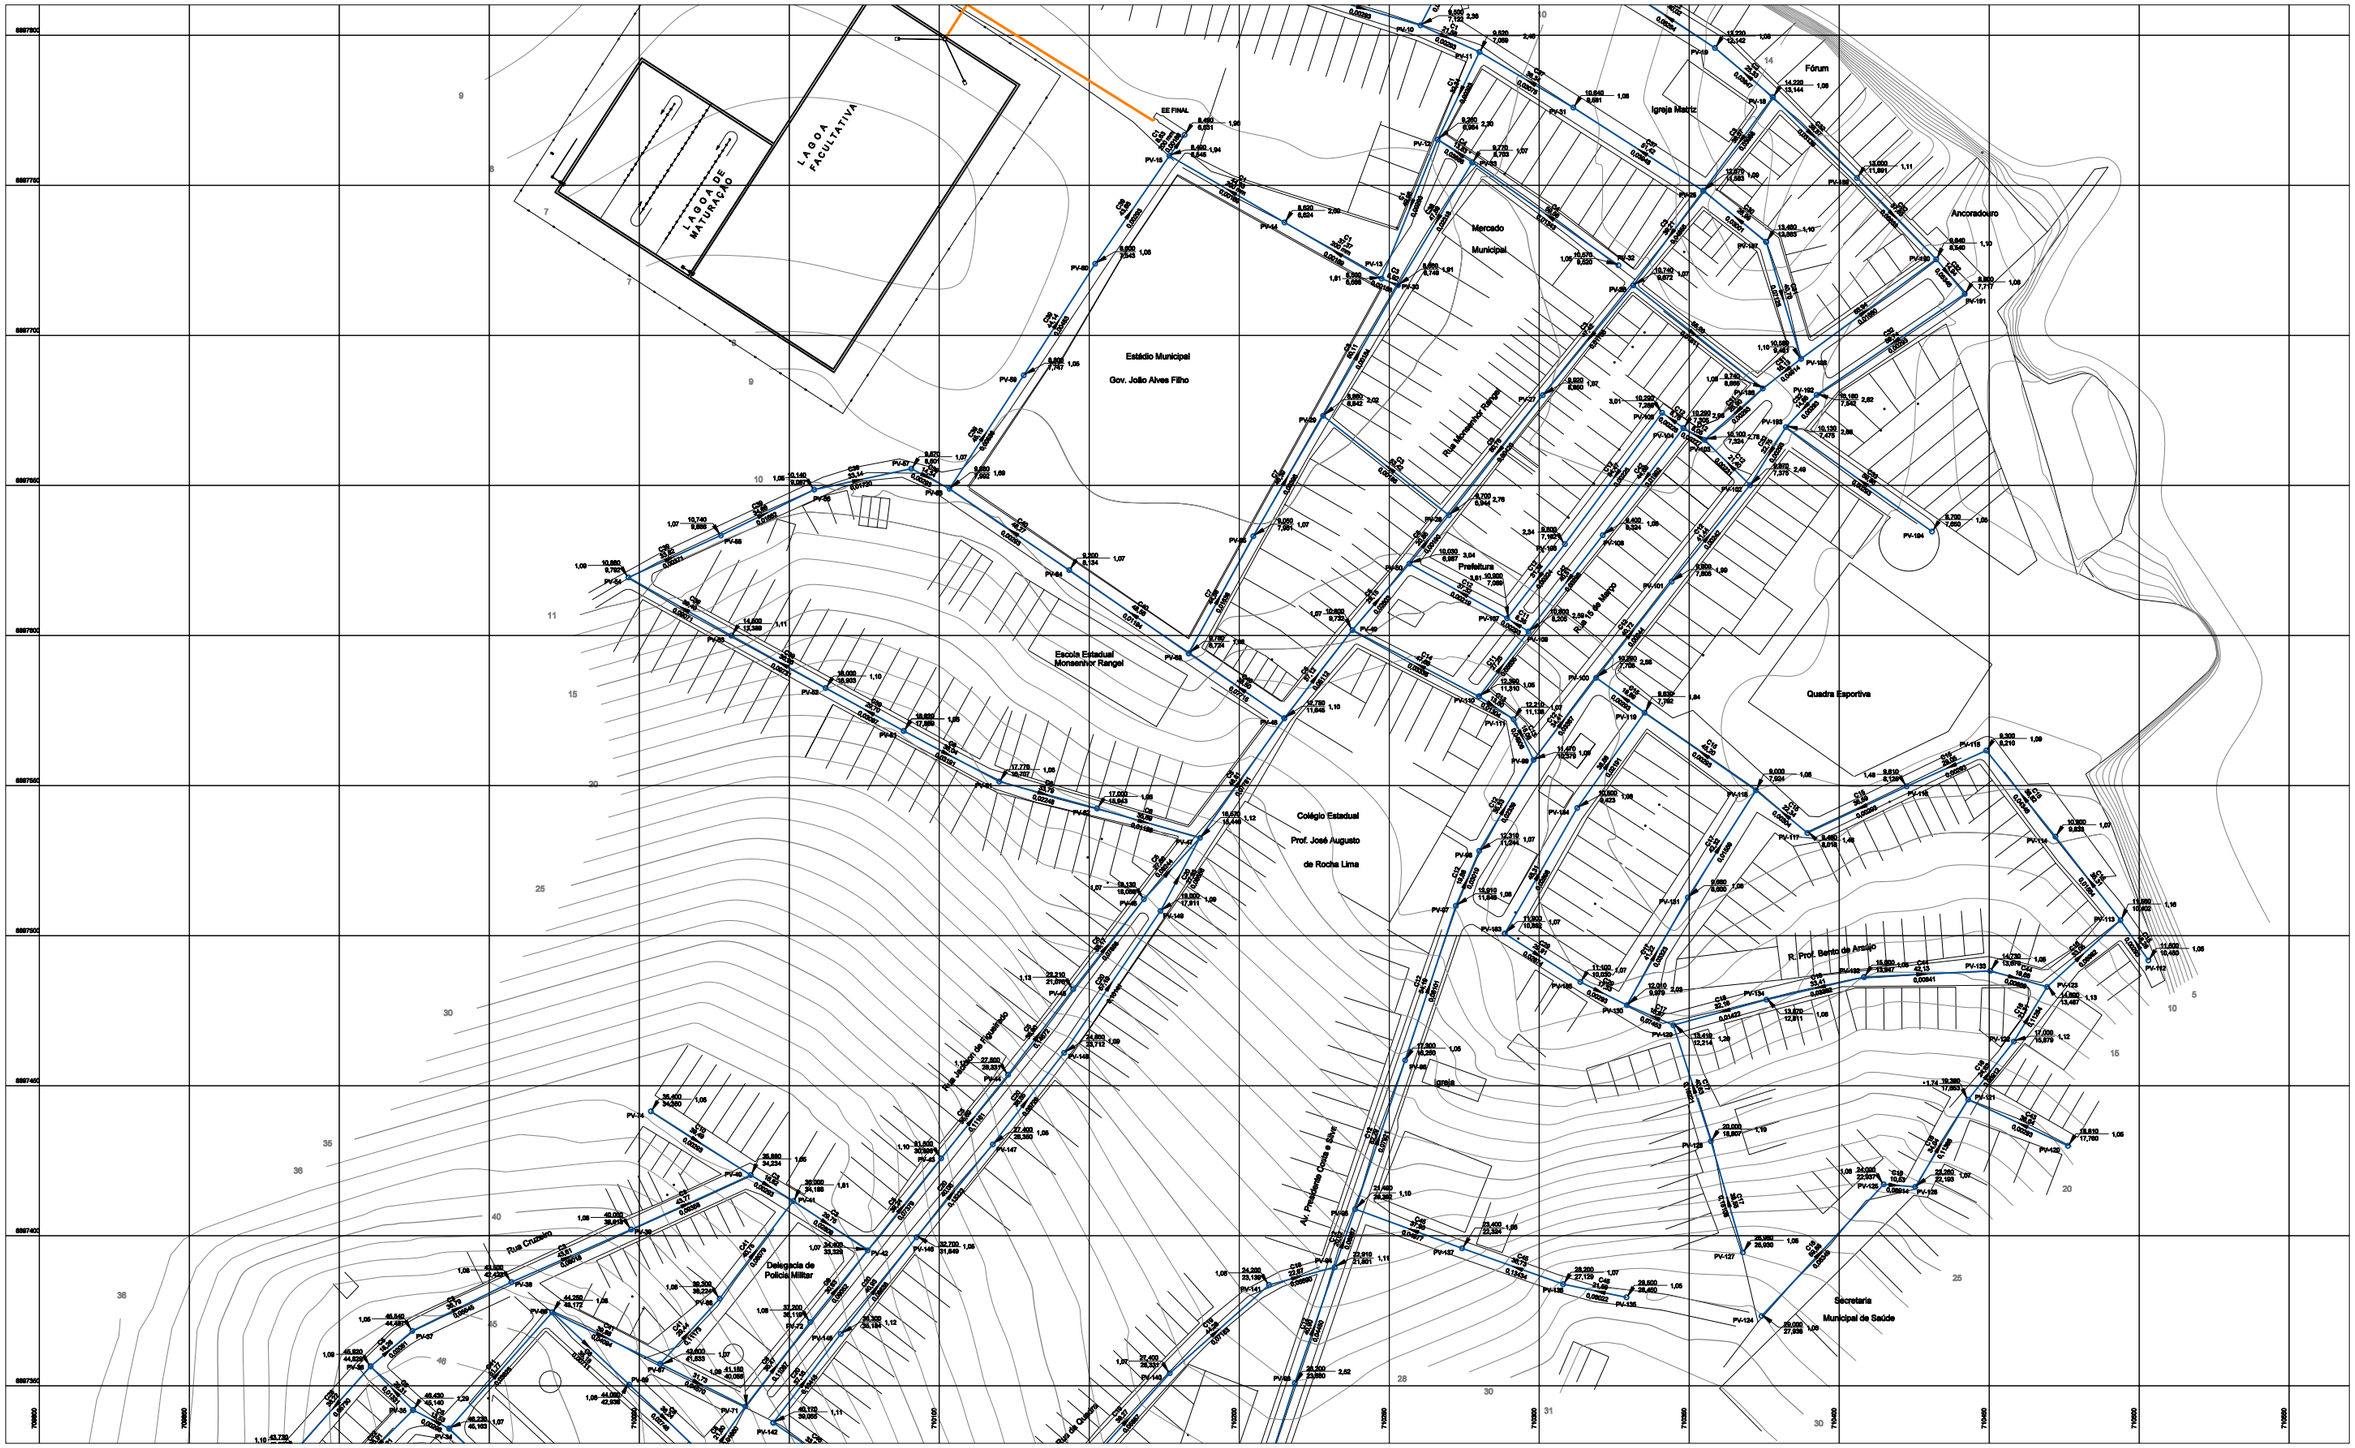

CONVENÇÕES

- REDE PROJETADA
- EMISSÁRIO
- LIMITE DE BACIAS
- (1) IDENTIFICAÇÃO DA BACIA
- PV-POÇO DE VISITA

89,25 / 0,01605 — DISTANCIA (m), SENTIDO DO FLUXO DO ESGOTO, DECLIVIDADE

382,000 / 380,810 / 1,20 — COTA DO TERRENO, PROFUNDIDADE DO PV, COTA DO COLETOR

ARTICULAÇÃO

GAR-PB-RD-002-R0

Nº	DESCRIÇÃO DA REVISÃO	EXECUÇÃO	APROVADO	DATA	APROVADO	DATA
		CODEVASF			CODEVASF	

DESENHOS DE REFERÊNCIA - TITULO	NÚMERO

MINISTÉRIO DA INTEGRAÇÃO NACIONAL-MI

COMPANHIA DE DESENVOLVIMENTO DOS VALES DO SÃO FRANCISCO E DO PARNAÍBA

Elaboração dos Projetos Básicos de Esgotamento Sanitário de 15 Cidades no Estado de Sergipe

DESENHO: LUIS ANTONIO	ASSUNTO: GARARU REDE COLETORA PLANTA
PROJETO: DERSON S. B. FILHO CREA 87810/D-PE	ESCALA: 1:1.000
COORDENAÇÃO: ANTONIO C. VICON CREA 3724/D-DF	DATA: JUNHO/2007
	PRANCHA: GAR-PB-RD-002-R0

TECHNE engenharia e consultoria