


SIMBOLOGIA

- FIO FASE
- FIO RETORNO
- FIO NEUTRO
- FIO TERRA
- xxx A DISJUNTOR MONOPOLAR
- xxx A DISJUNTOR TRIPOLAR
- INTERR. FOTO-CELULA
- ELETRODUTO PVC, RIGIDO ROSCÁVEL, ANTI-CHAMA
- INSTALAÇÃO APARENTE
- ELETRODUTO PVC, RIGIDO ROSCÁVEL, ANTI-CHAMA
- INSTALAÇÃO ENTERRADA NO SOLO OU PAREDE
- ELETRODUTO QUE SOBE
- ELETRODUTO QUE DESCE
- PERFILADO PERFURADO PARA CABOS
- INTERRUPTOR SIMPLES DE 1 SEÇÃO
- INTERRUPTOR DE 2 SEÇÕES
- 2P+T TOMADA BIPOLAR + TERRA A 0,30m DO PISO
- 2P+T TOMADA BIPOLAR + TERRA A 1,30m DO PISO
- 2P+T BIPOLAR COM ATERramento A PROVA DE TEMPO
- 2P+T TRIPOLAR COM ATERramento A PROVA DE TEMPO
- TOMADA PI REDE DE LOGICA (EQUIP. INFORMATICA)
- TOMADA PI TELEFONE
- TOMADA PI ARCONDICIONADO
- LUMINÁRIA PARA LÂMPADA FLUORESCENTE
- LUMINÁRIA DE PAREDE PI LÂMPADA DE 100W
- LUMINÁRIA DE PAREDE PI LÂMPADA DE 100W
- PROJETOR PI INSTALAÇÃO AO TEMPO
- QUADRO DE DISTRIBUIÇÃO DE LUZ


DETALHE DA LIGAÇÃO BOMBA

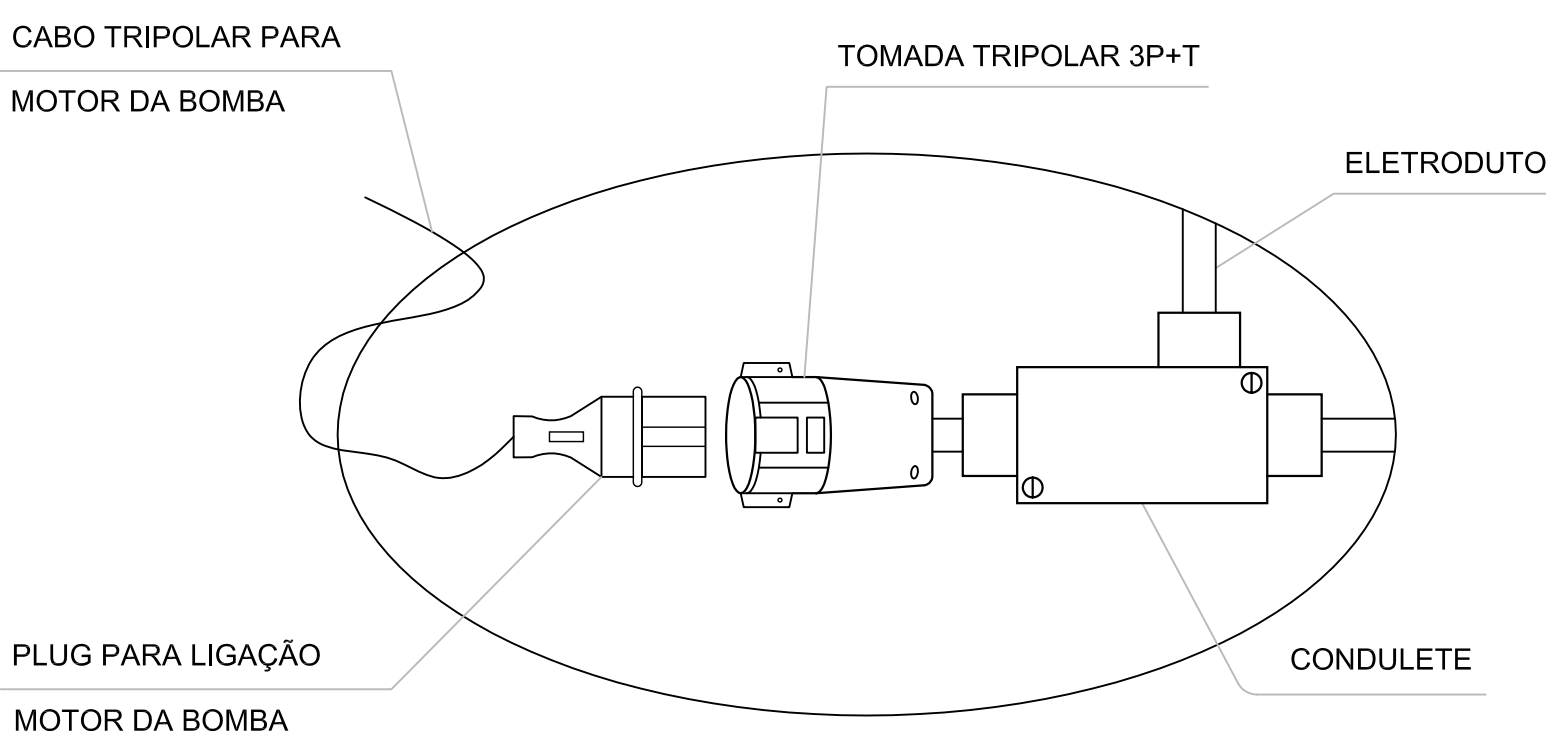

SEM ESCALA

DETALHE-1  
Luminária Similar à fabricação Blinda mod: econômica  
ref: AIW/PBC-1 45º p/ 1 lâmpada fluorecente compacta 23w

DETALHE-2  
Caixa tipo Blindalete - 3 fab.; Blinda ou similar  
Blindalete em PVC p/ tubo Ø1"

						 <b>MINISTÉRIO DA INTEGRAÇÃO NACIONAL-MI</b> COPANHIA DE DESENVOLVIENTO DOS VALES DO SÃO FRANCISCO E DO PARNABA	
						Elaboração dos Projetos Básicos de Esgotamento Sanitário de 15 Cidades no Estado de Sergipe	
DESENHO :		ASSUNTO :		ESCALA :		INDICADA	
SEVERINO SILVA		ILHA DAS FLORES ESTACÃO ELEVATÓRIA - EE-01-FINAL ILUMINAÇÃO INTERNA E ALIMENTAÇÃO DOS MOTORES PLANTA E CORTE A-A		DATA :		JUNHO/2007	
PROJETO :				FRANCHA :			
ROMILDO L. SALES CREA 10948/PE				ELH-PP-EL-003-R0			
COORDENAÇÃO :		ANTONIO C. VIDON CREA 27243-D/DF					
DESENHOS DE REFERÊNCIA - TÍTULO				NÚMERO			