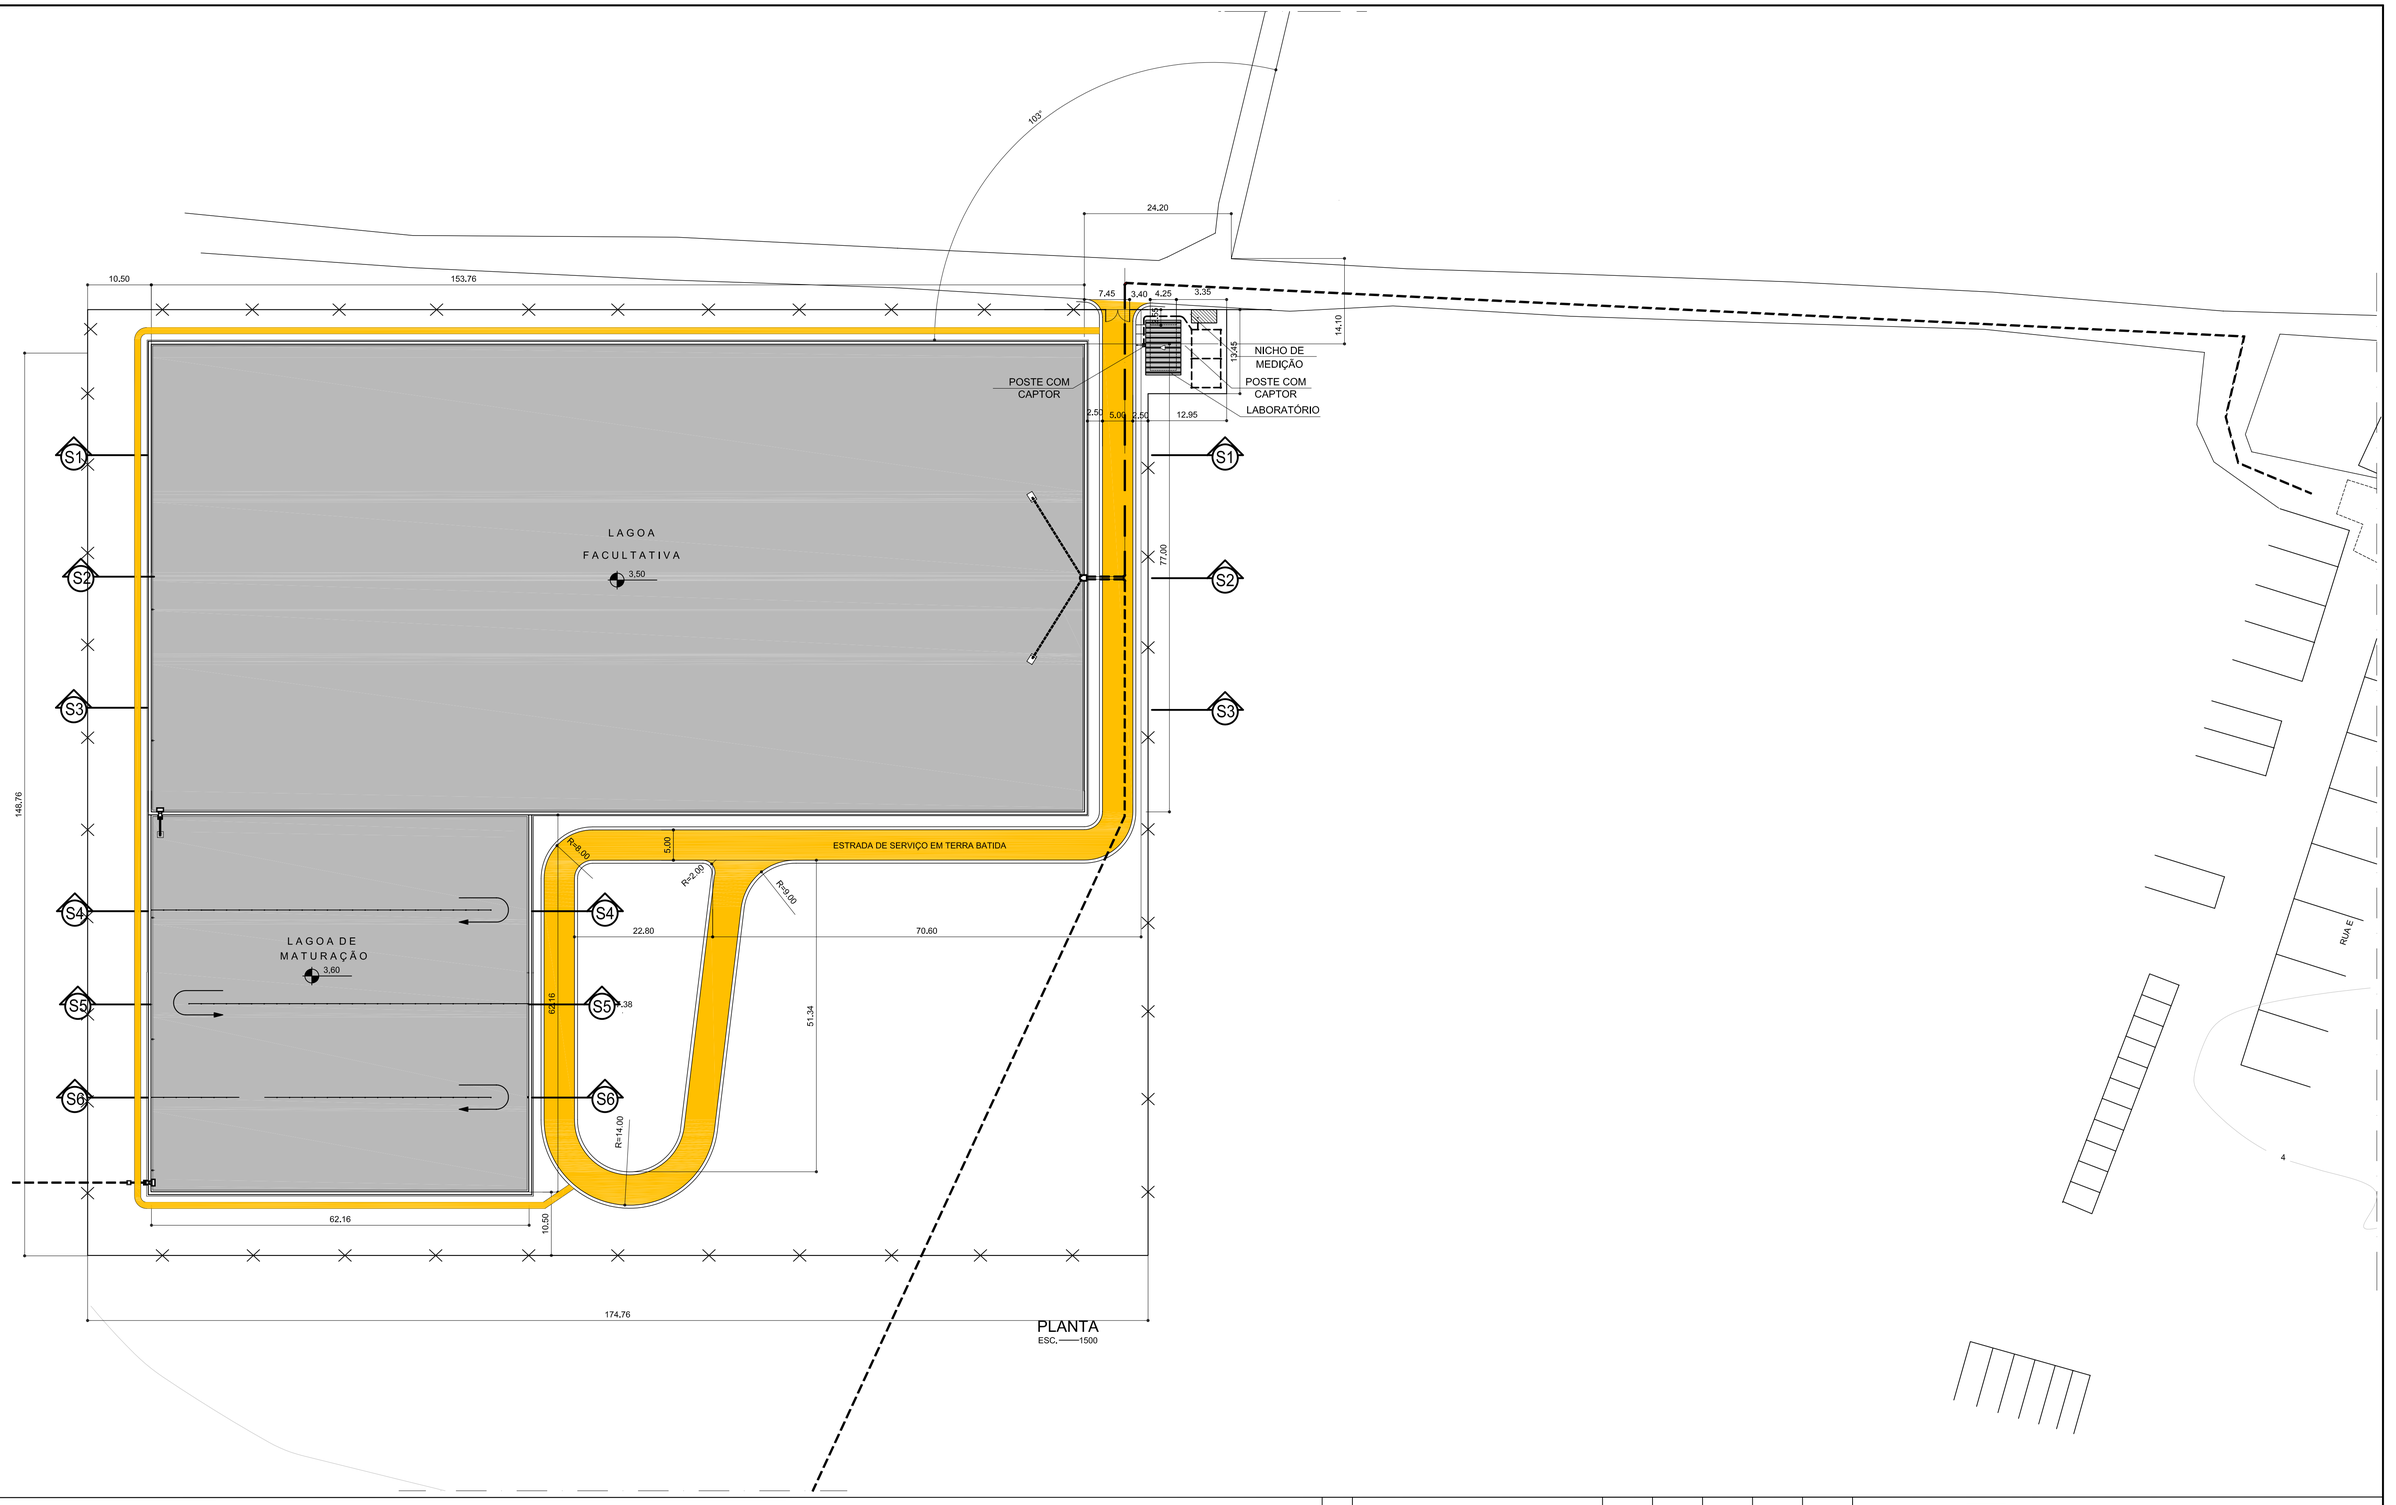

PLANTA
ESC. ——1500

Nº	DESCRIÇÃO DA REVISÃO	EXECUÇÃO	APROVADO	DATA	APROVADO	DATA
		CODEVASF			CODEVASF	

DESENHOS DE REFERÊNCIA - TÍTULO	NÚMERO

MINISTÉRIO DA INTEGRAÇÃO NACIONAL-MI
COMPANHIA DE DESENVOLVIMENTO DOS VALES DO SÃO FRANCISCO E DO PARNAÍBA

Elaboração dos Projetos Básicos de Esgotamento Sanitário de 15 Cidades no Estado de Sergipe

DESENHO : MARCÍLIO CIENEIROS	ASSUNTO : ILHA DAS FLORES LAGOAS FACULTATIVA E DE MATURAÇÃO PLANTA DE LOCAÇÃO	ESCALA : 1:500
PROJETO : GERSON B. B. FILHO CREA 87615-D-PE		DATA : JUNHO/2007
COORDENAÇÃO : ANTONIO C. VIDON CREA 2724/D-DF		PRANCHA : EJI-PB-ETE-001-R1

TECHNE engenheiros consultores