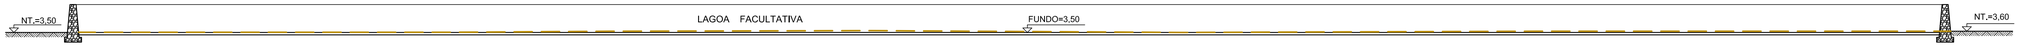

SECÇÃO 1-1
ESC.——1:250

SECÇÃO 2-2
ESC.——1:250

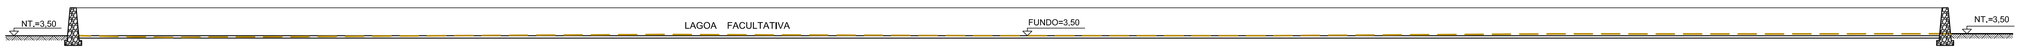

SECÇÃO 3-3
ESC.——1:250

SECÇÃO 4-4
ESC.——1:250

SECÇÃO 5-5
ESC.——1:250

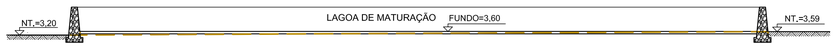

SECÇÃO 6-6
ESC.——1:250

Nº	DESCRIÇÃO DA REVISÃO	EXECUÇÃO	APROVADO	DATA	APROVADO	DATA
		CODEVASF			CODEVASF	

DESENHOS DE REFERÊNCIA - TÍTULO	NÚMERO

MINISTÉRIO DA INTEGRAÇÃO NACIONAL-MI
COMPANHIA DE DESENVOLVIMENTO DOS VALES DO SÃO FRANCISCO E DO PARNAÍBA

Elaboração dos Projetos Básicos de Esgotamento Sanitário de 15 Cidades no Estado de Sergipe

DESENHO : MARCÍLIO CISNEIROS
PROJETO : GERSON B. B. FILHO CREA 8781-D-PE
COORDENAÇÃO : ANTONIO C. VIDON CREA 2724-D-DF

ASSUNTO :
ILHA DAS FLORES
LAGOAS FACULTATIVA E DE MATURAÇÃO
SECÇÕES

ESCALA : INDICADA
DATA : JUNHO/2007
PRANCHA : ILH-PB-ETE-002-R1

TECHNE engenheiros consultores