



CORTE B-B
ESCALA 1:25

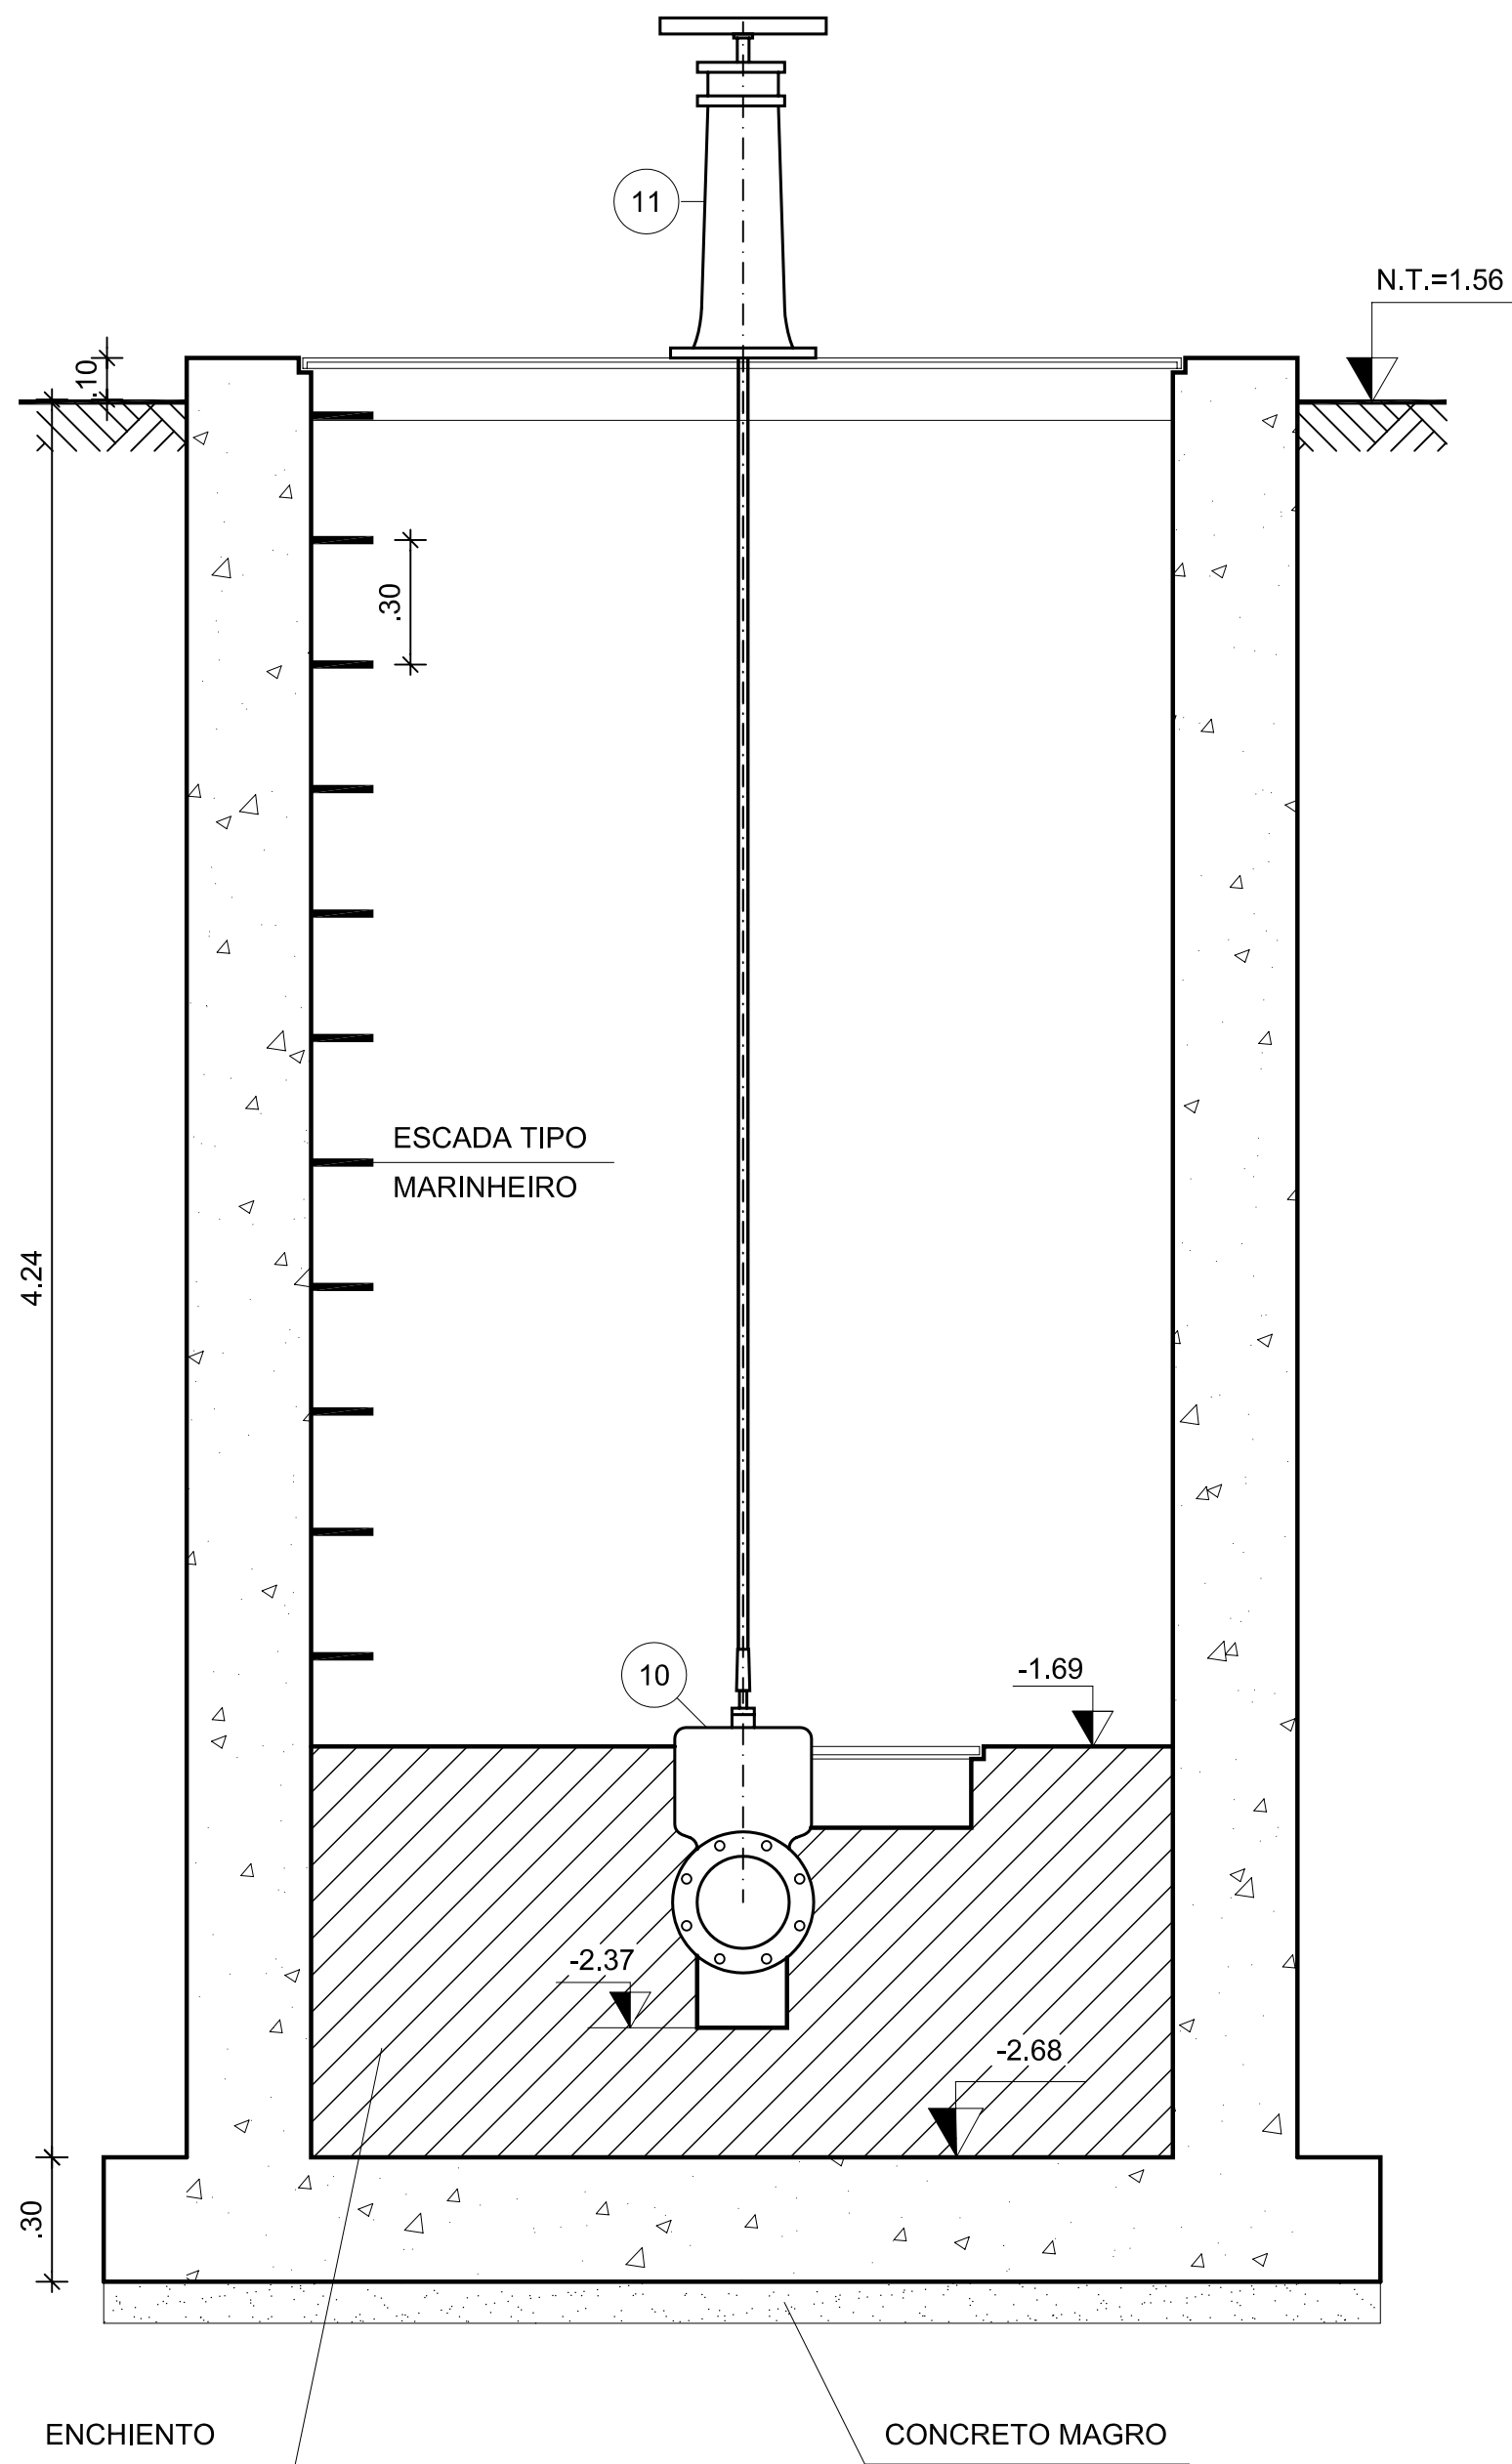


CORTE C-C
ESCALA 1:25

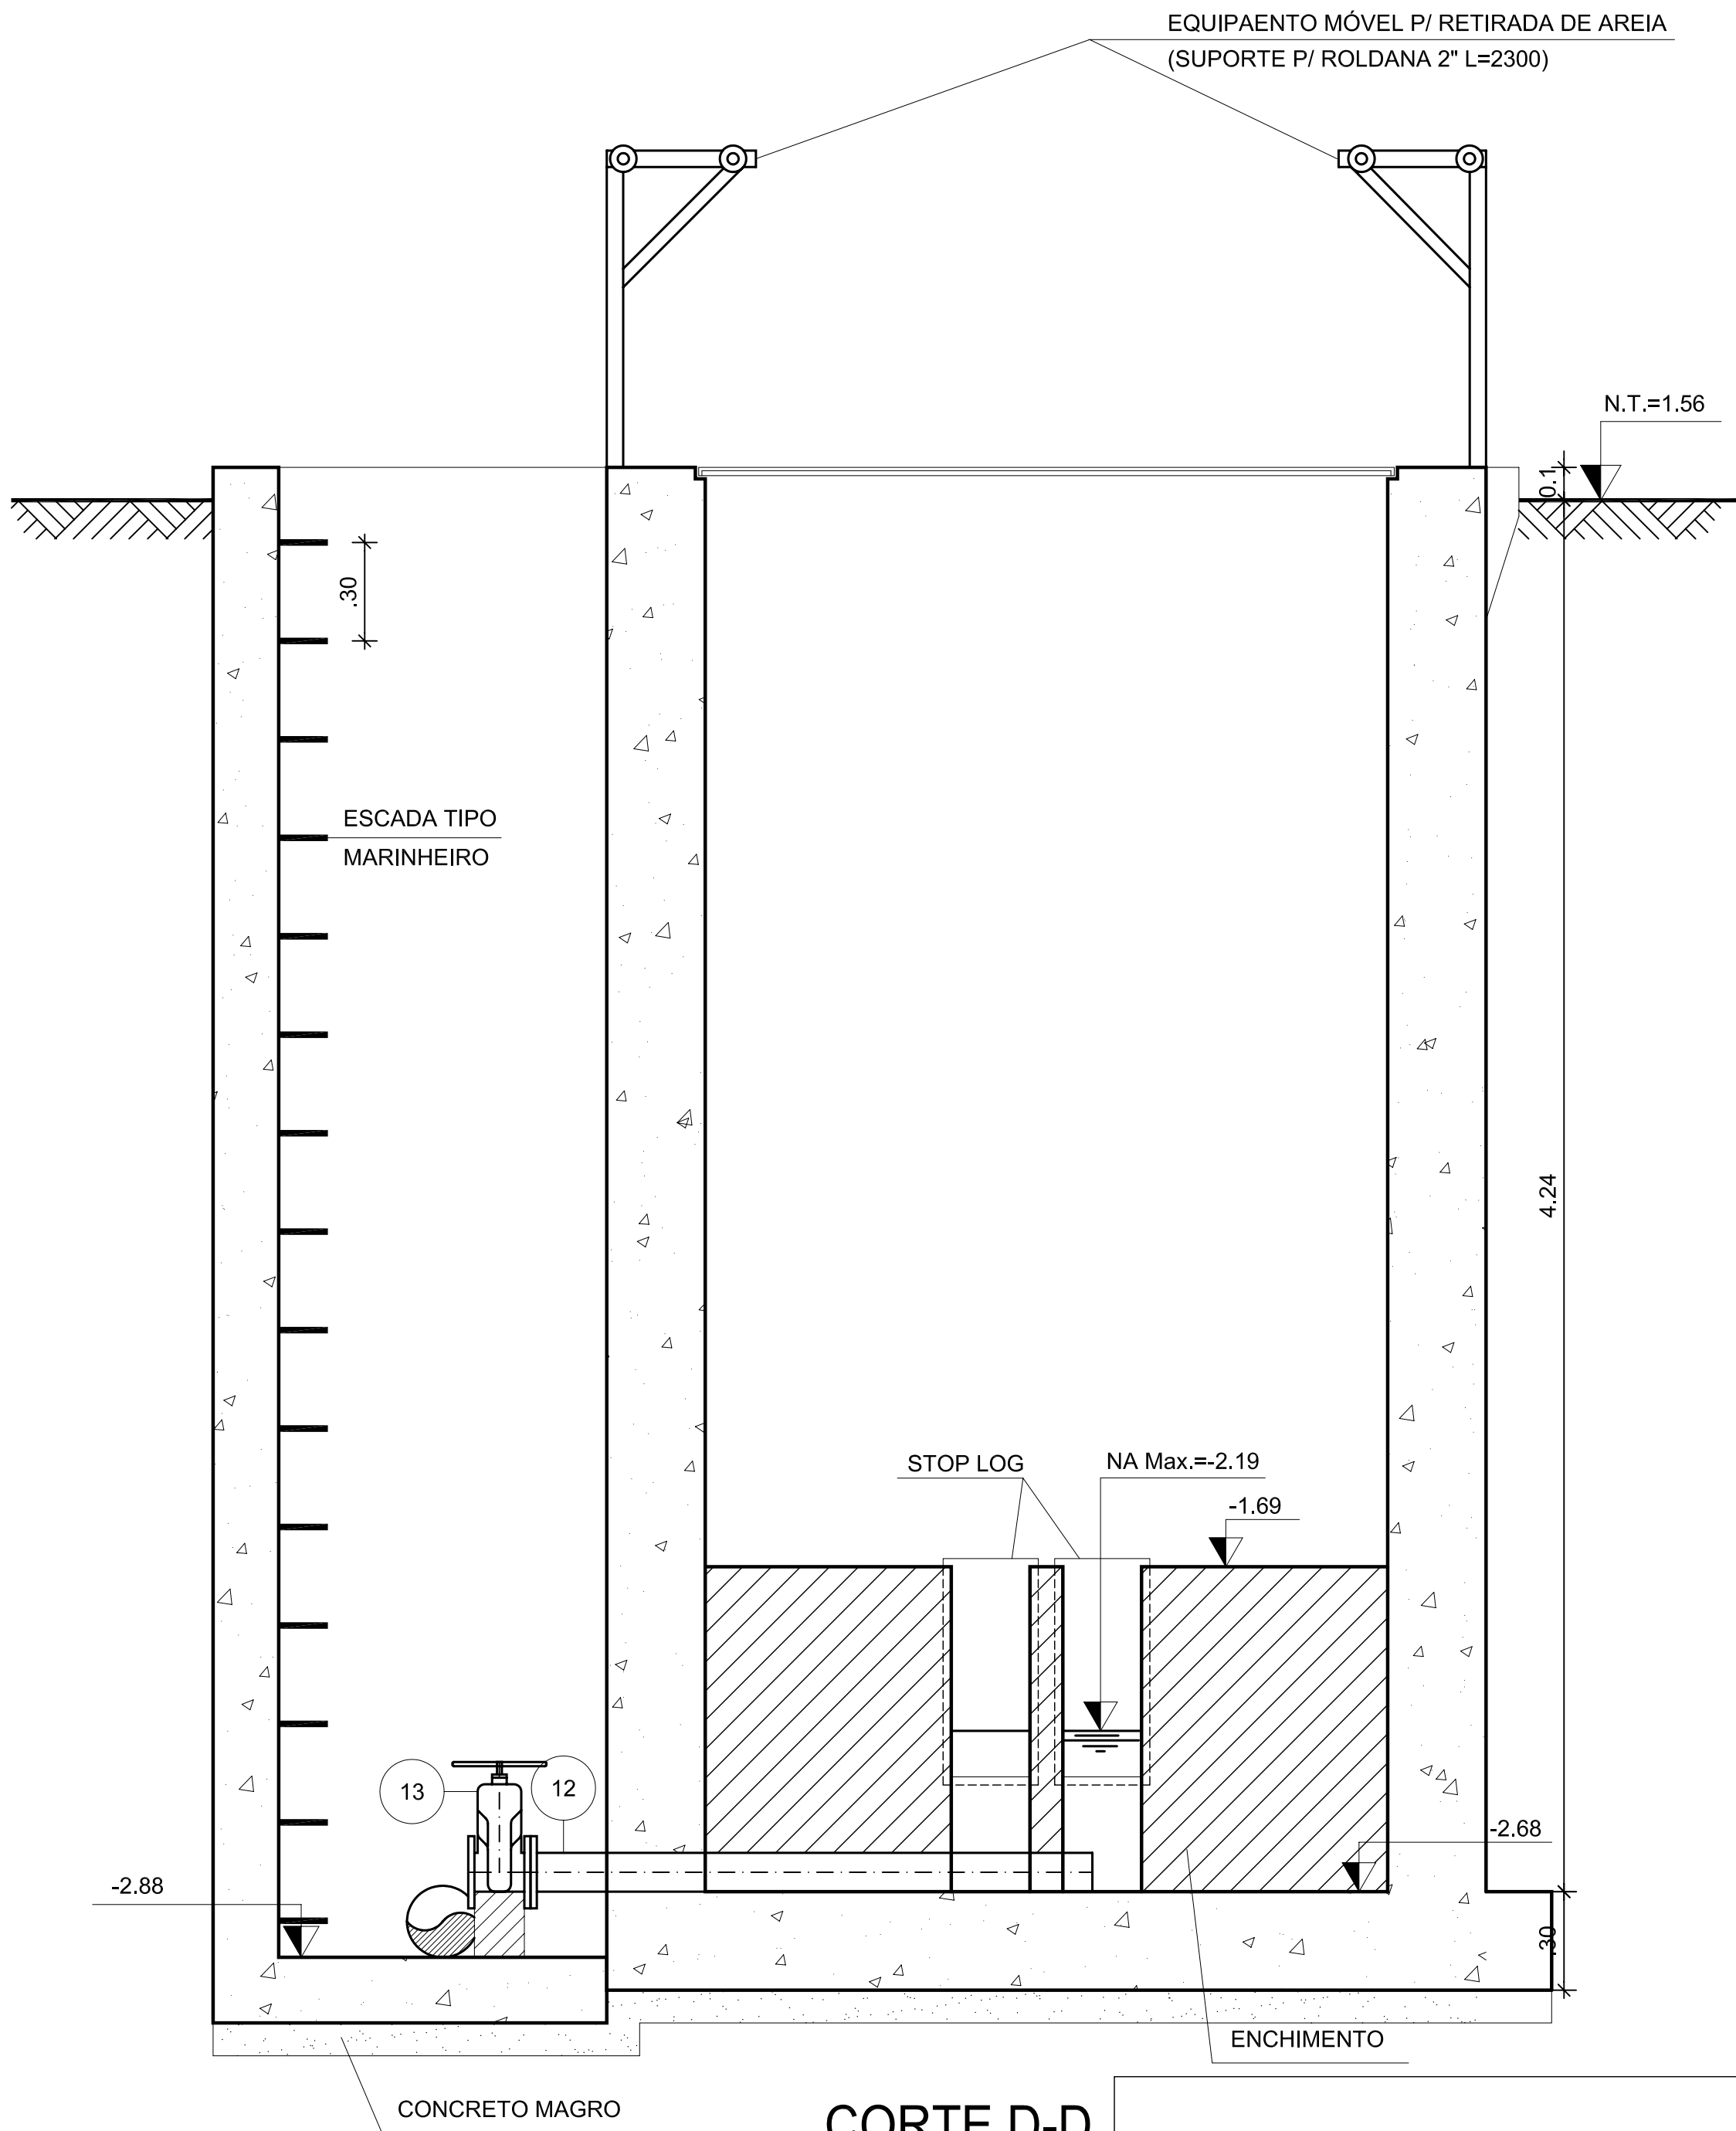


CORTE D-D
ESCALA 1:25

DETALHE DA GRADE DE BARRAS

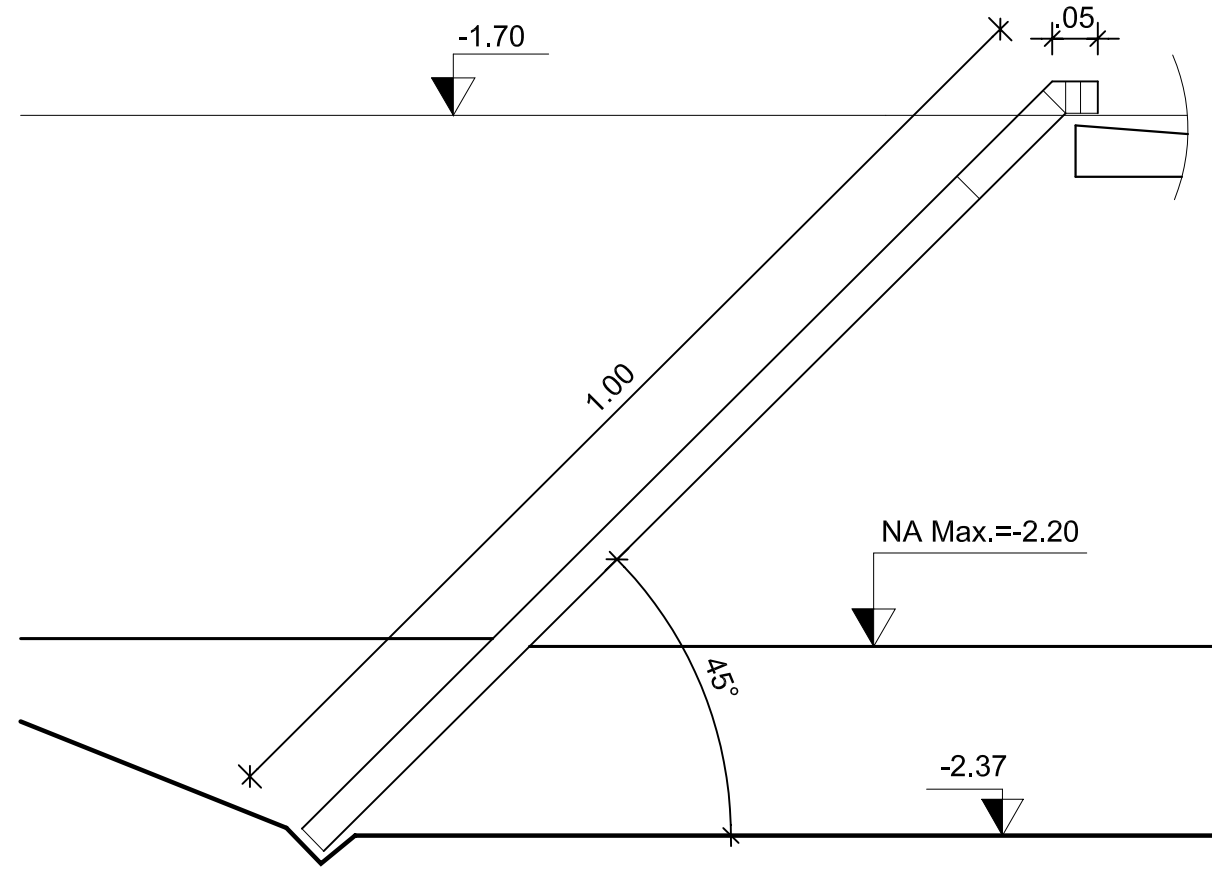


CORTE E-E
ESCALA 1:10

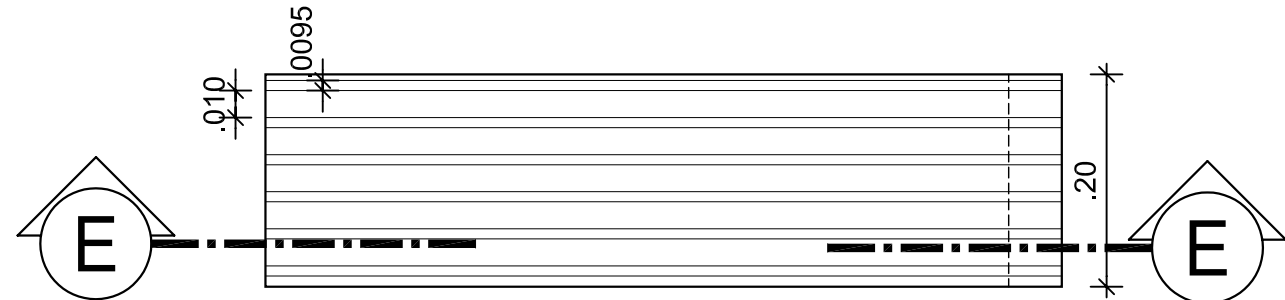

VISTA SUPERIOR
ESCALA 1:10

RELAÇÃO DE PEÇAS				
Nº	ESPECIFICAÇÃO	COMP.(mm)	DN	QUANT.
01	TFL 10	4.80	100	02
02	C90FF 10		100	02
03	TFL10	0.70	100	02
04	VRPD 10		100	02
05	RCFV 10		100	02
06	C45FF 10		100	02
07	YFF 10		100	02
08	FC 10		100	01
09	TOF 10	0.25	100	01
10	RCFC 10		200	01
11	PSS 01		200	01
12	TFP 10	1.62	100	01
13	RCFV 10		100	02
14	TFP 10	1.30	100	01
15	TCL 10	1.05	200	01
16	TCL 10	4.27	200	01
17	TFP 10	3.00	200	01
18	TFB 10	3.00	100	01
19	AD JGS/KLIKSOZ		100x100	01
	ABF10		100	02
	ABF10		150	15
	ABF10		200	01
	PPF10		16x80	160
	PPF10		20x90	08

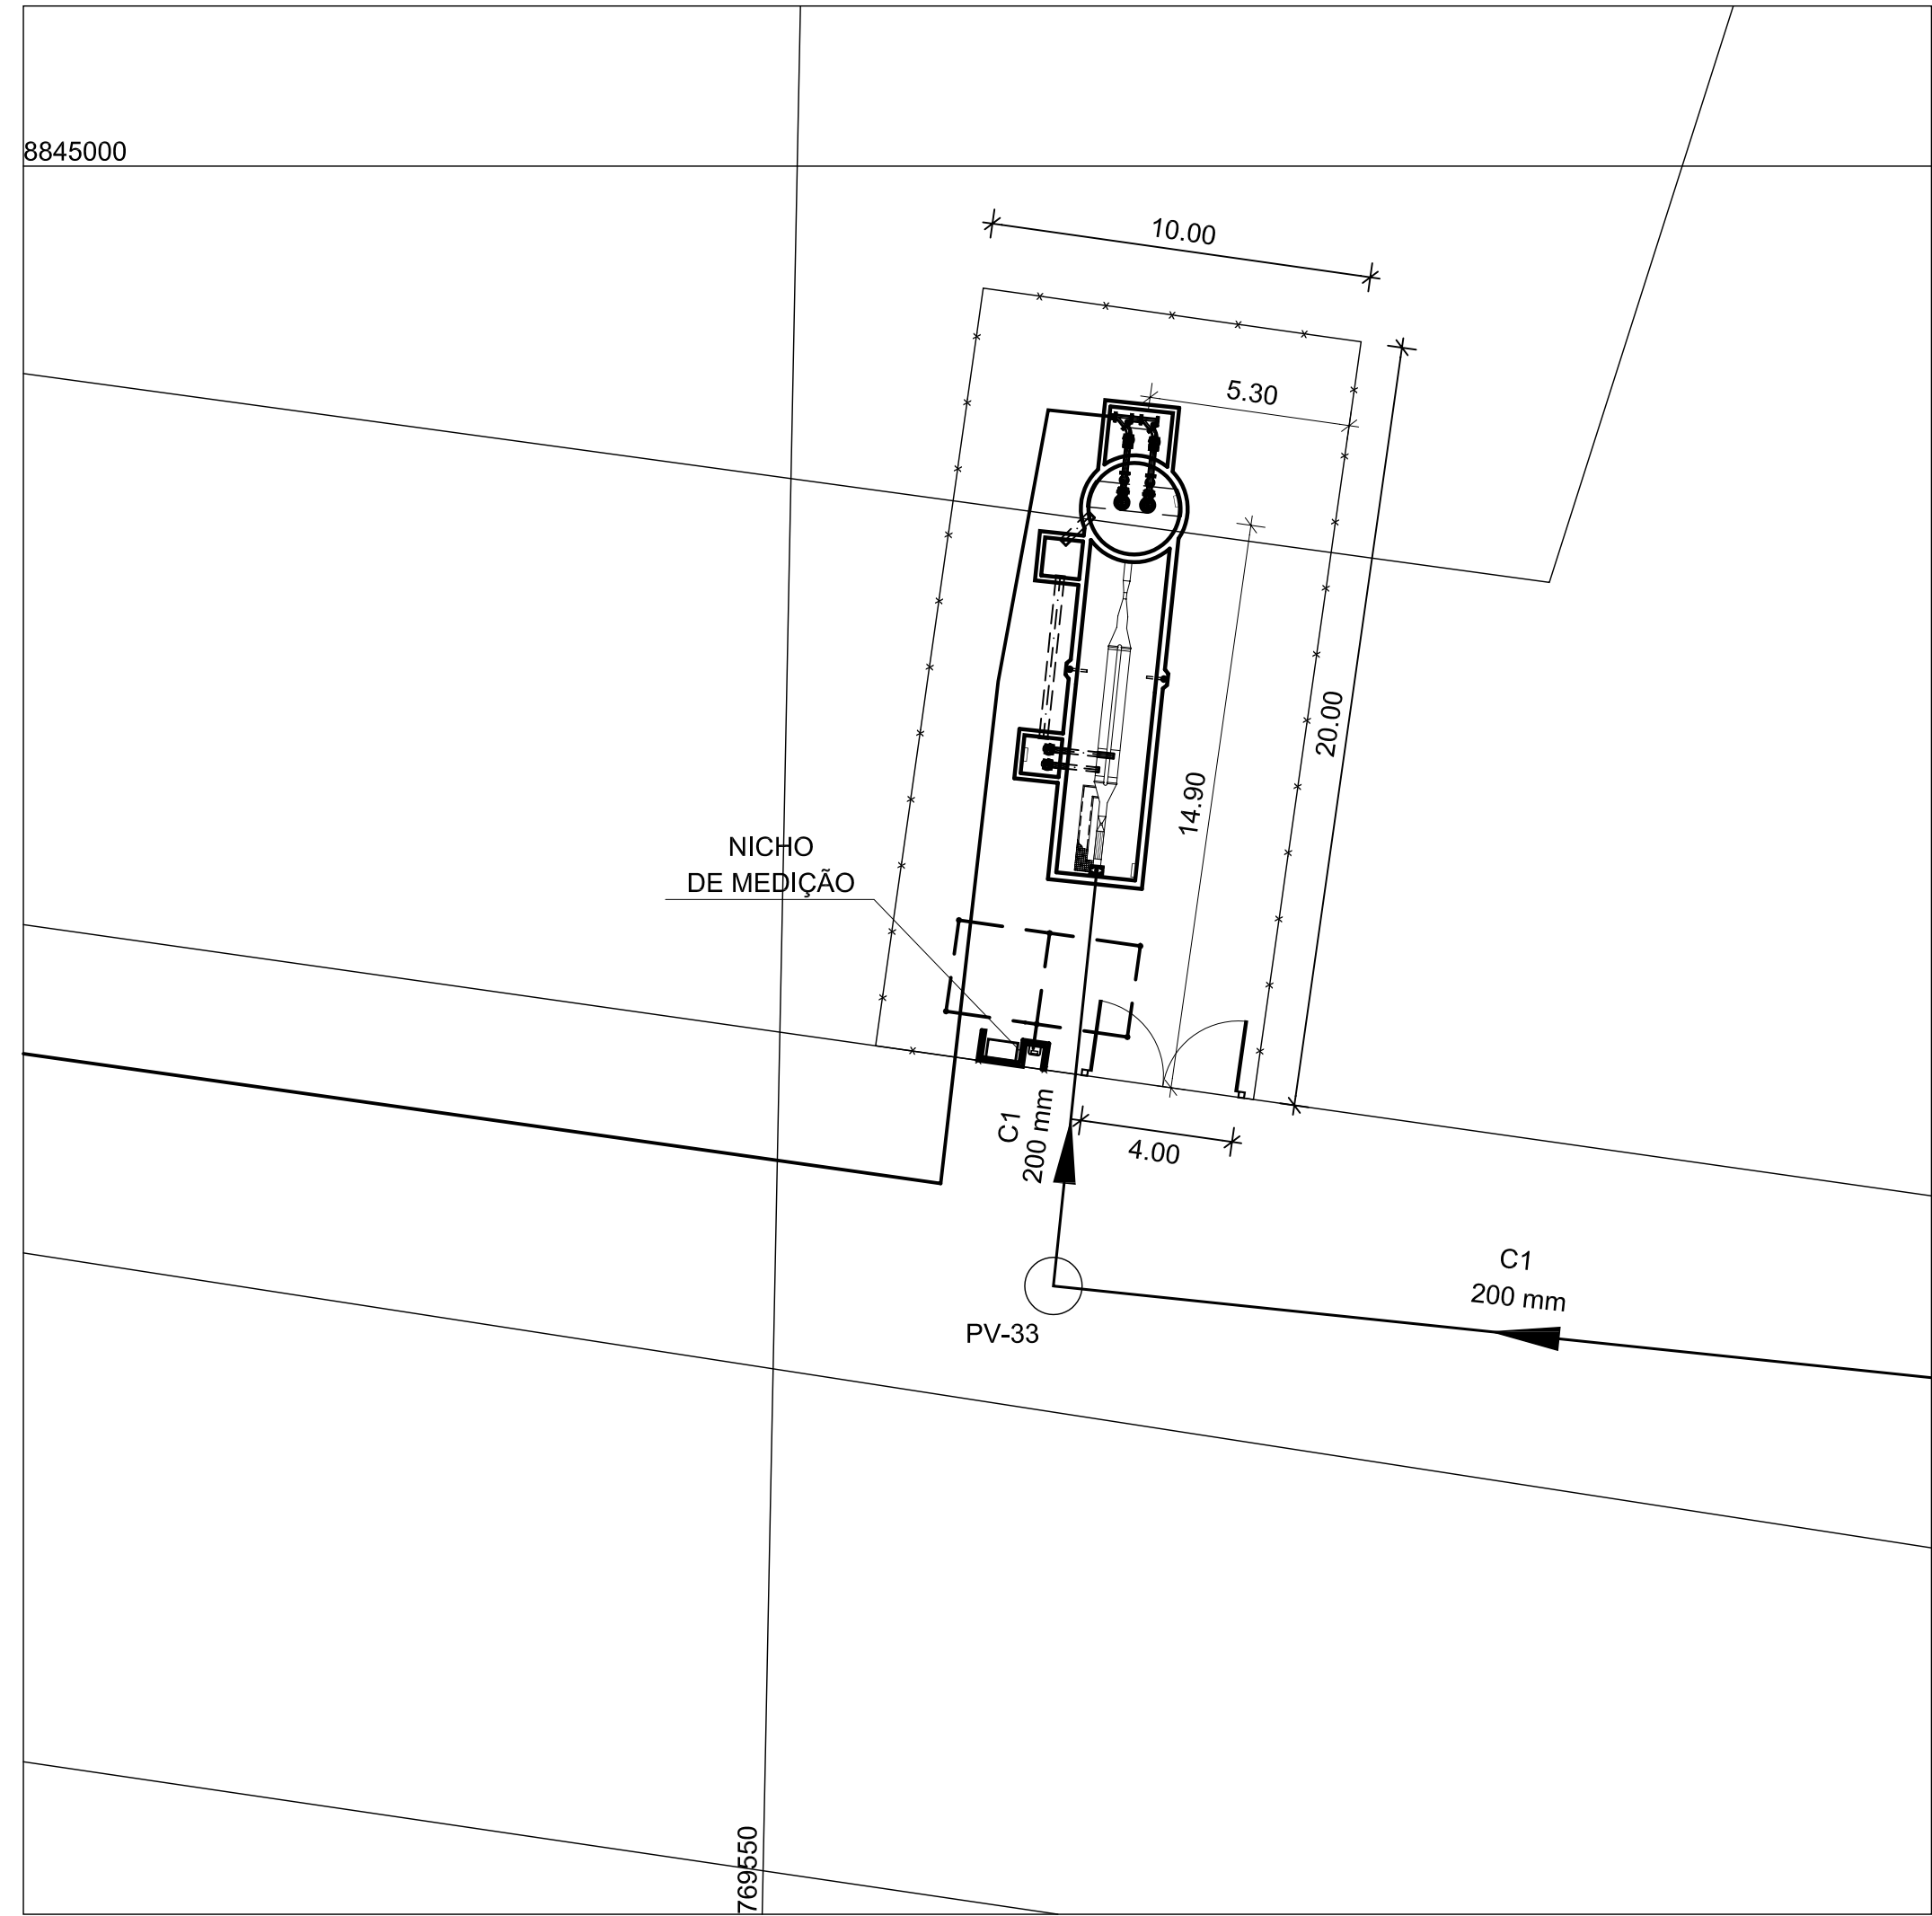

LOCAÇÃO
ESCALA 1:250

MINISTÉRIO DA INTEGRAÇÃO NACIONAL-MI
COPANHIA DE DESENVOLVIENTO DOS VALES
DO SÃO FRANCISCO E DO PARNAÍBA

Elaboração dos Projetos Básicos de Esgotamento Sanitário
de 15 Cidades no Estado de Sergipe

ILHA DAS FLORES
ESTAÇÃO ELEVATÓRIA - EE-01- FINAL
CORTES, DETALHE E LOCAÇÃO

TECHNE
engenheiros consultores