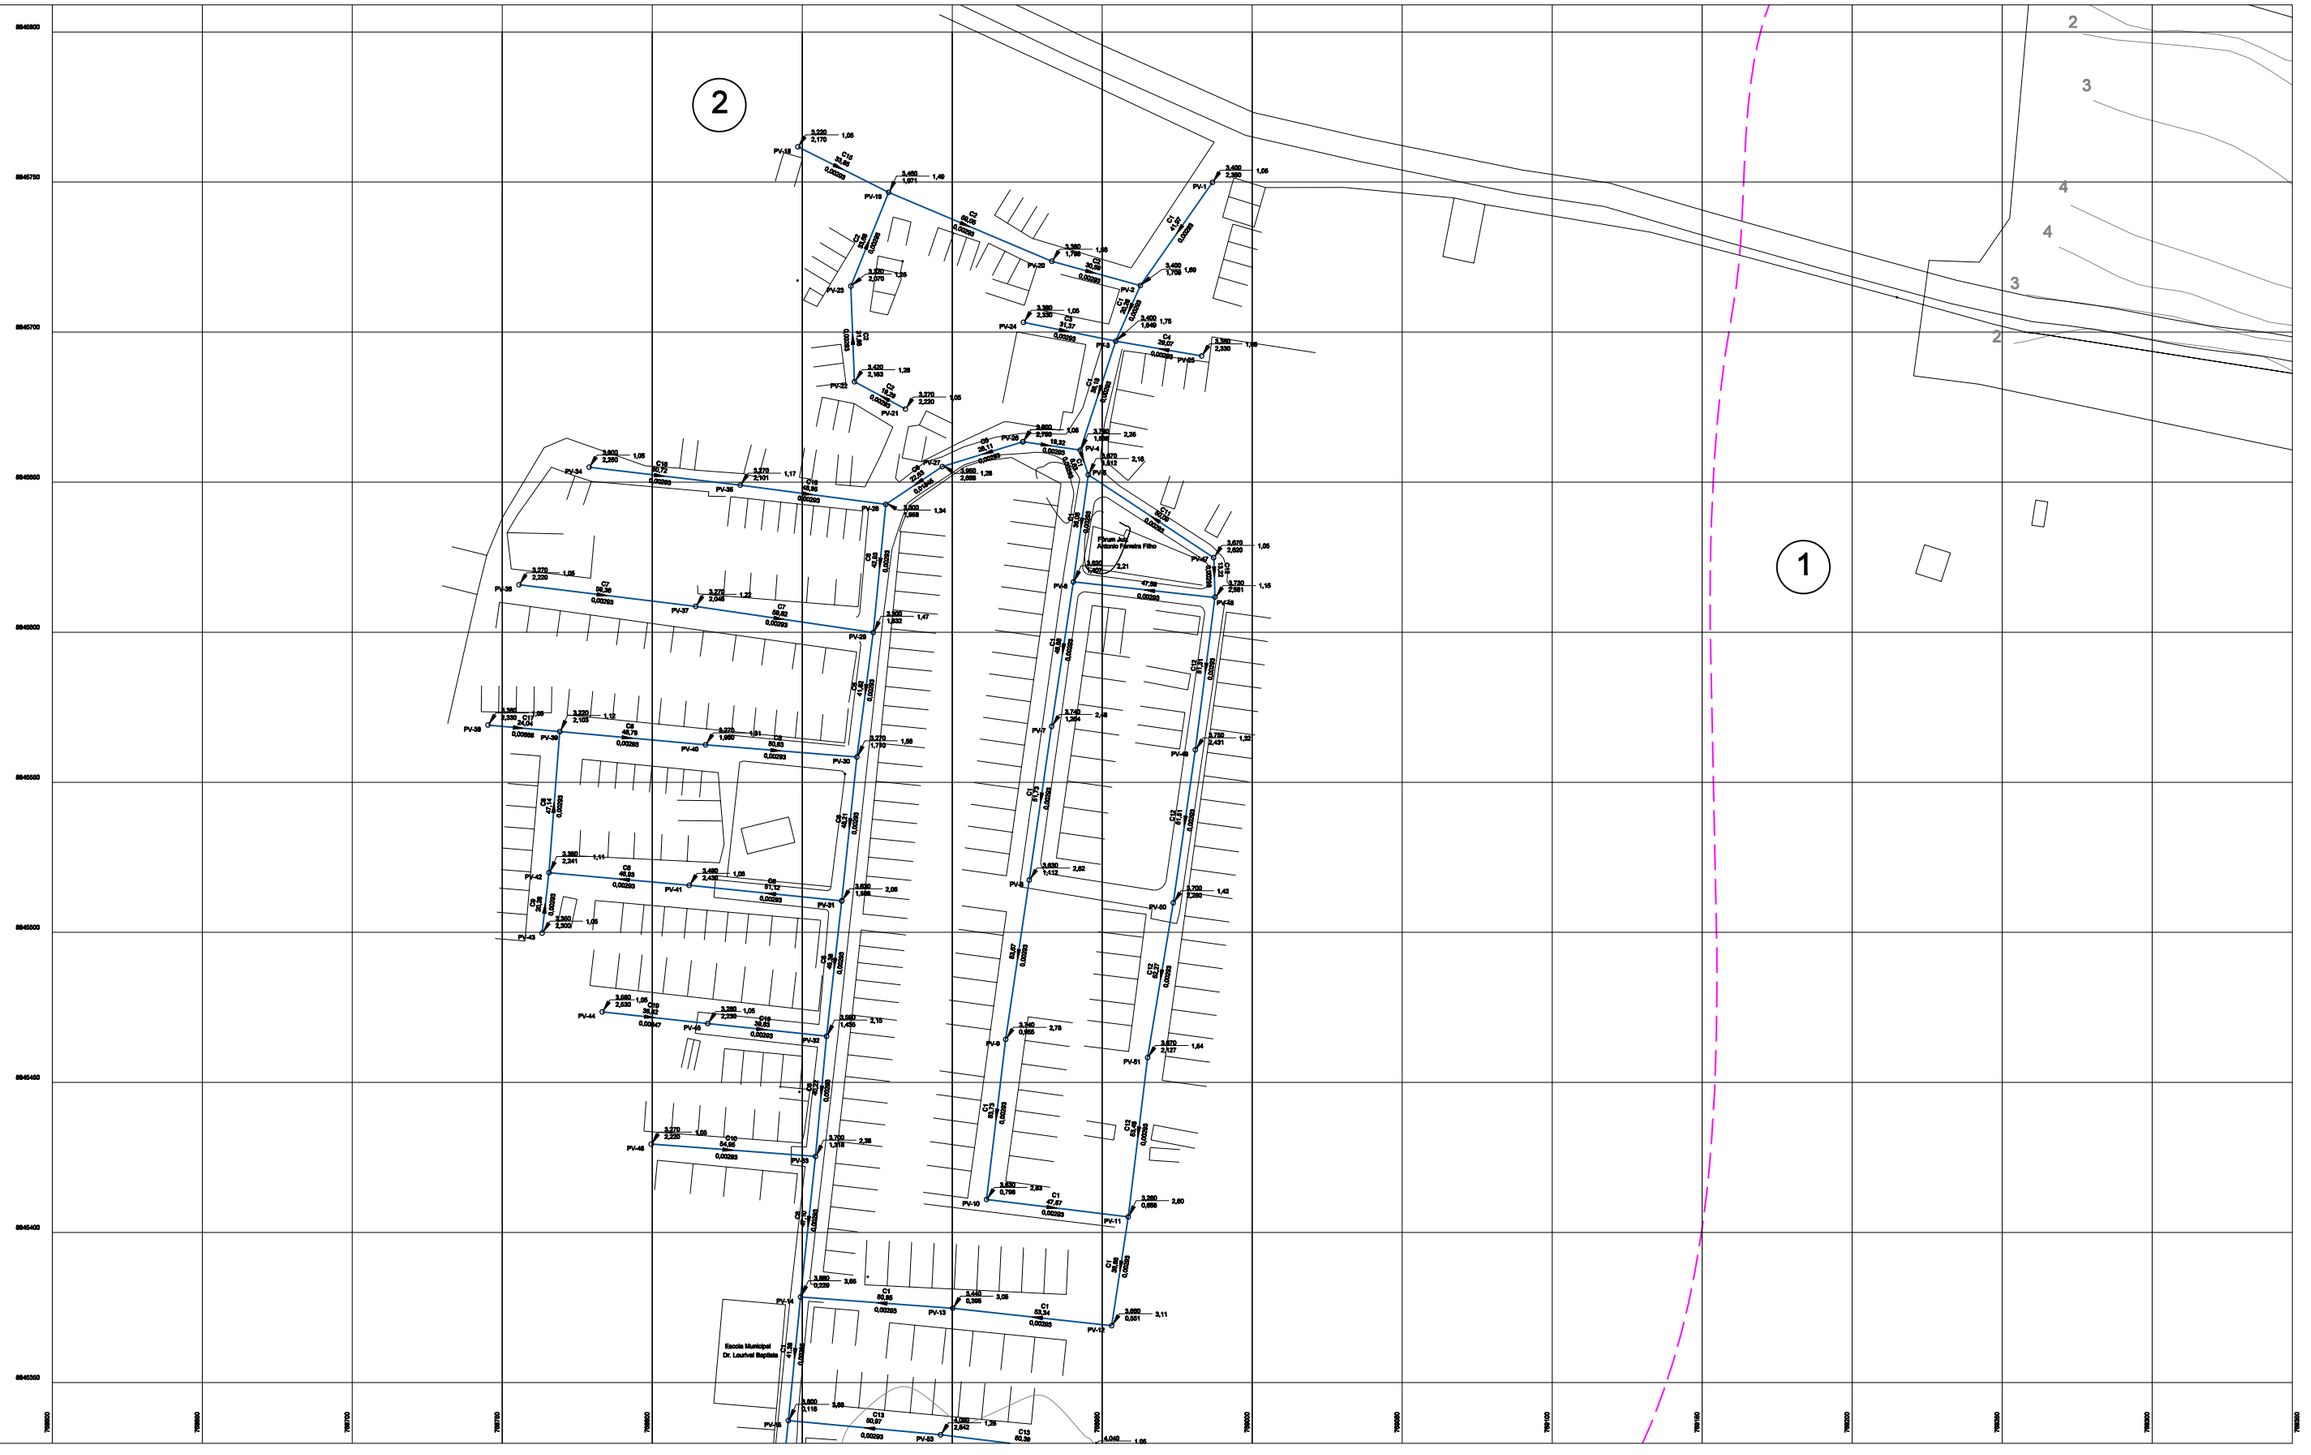

CONVENÇÕES

- REDE PROJETADA
- EMISSÁRIO
- LIMITE DE BACIAS
- (1) IDENTIFICAÇÃO DA BACIA
- PV-POÇO DE VISITA

80,25 — DISTANCIA (m)
0,01805 — SENTIDO DO FLUXO DO ESGOTO / DECLIVIDADE

382,009 — COTA DO TERRENO
380,810 — 1,20 PROFUNDIDADE DO PV
COTA DO COLETOR

ARTICULAÇÃO

ILH-PB-RD-001-R0

Nº	DESCRIÇÃO DA REVISÃO	EXECUÇÃO	APROVADO	DATA	APROVADO	DATA
		CODEVASF			CODEVASF	

DESENHOS DE REFERÊNCIA - TITULO	NÚMERO

MINISTÉRIO DA INTEGRAÇÃO NACIONAL-MI
COMPANHIA DE DESENVOLVIMENTO DOS VALES DO SÃO FRANCISCO E DO PARNAÍBA

Elaboração dos Projetos Básicos de Esgotamento Sanitário de 15 Cidades no Estado de Sergipe

DESENHO : LUÍS ANTONIO	ASSUNTO : ILHA DAS FLORES REDE COLETORA PLANTA	ESCALA : 1:1.000
PROJETO : GERSON B. B. FILHO CREA 878145-PE		DATA : JUN/HO/2007
COORDENAÇÃO : ANTONIO C. VIDON CREA 3734/D-DF		PRANCHA : ILH-PB-RD-001-R0

TECHNE engenharia consultiva