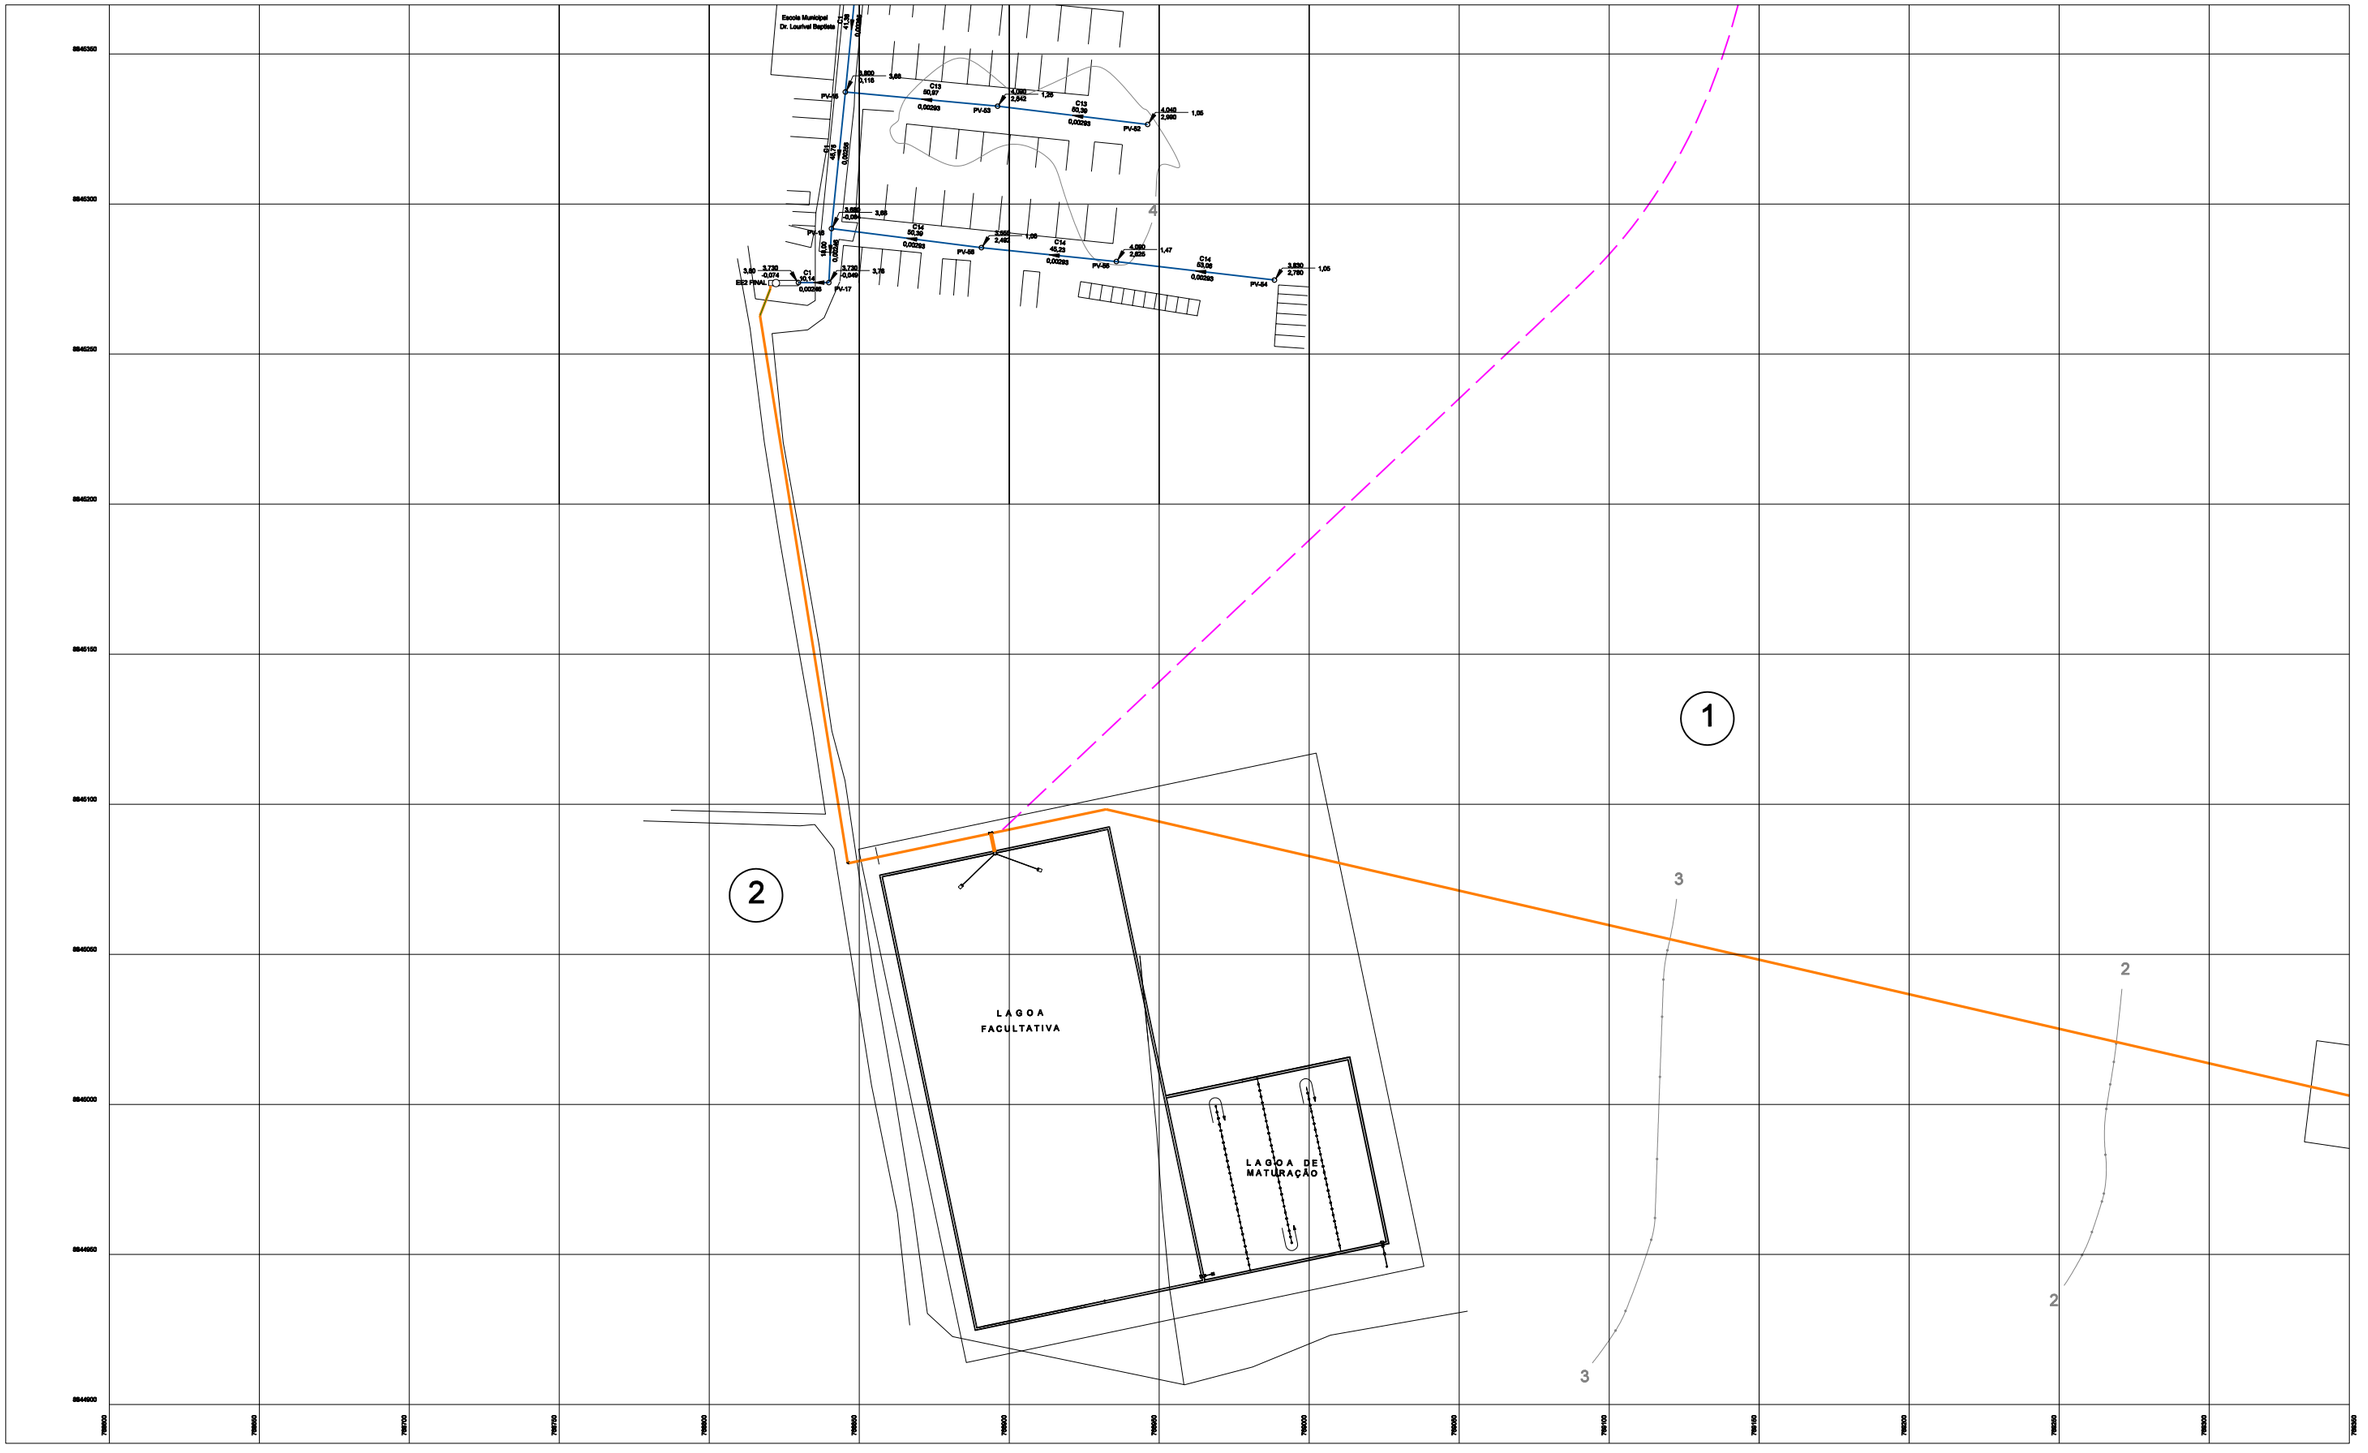

CONVENÇÕES

- REDE PROJETADA
- EMISSÁRIO
- LIMITE DE BACIAS
- (1) IDENTIFICAÇÃO DA BACIA
- PV-POÇO DE VISITA

59,26 — DISTANCIA (m)
0,01805 — SENTIDO DO FLUXO DO ESGOTO
DECLIVIDADE

382,000 — COTA DO TERRENO
380,010 — 1,99 PROFUNDIDADE DO PV
COTA DO COLETOR

ARTICULAÇÃO

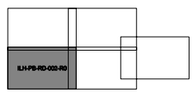

Nº	DESCRIÇÃO DA REVISÃO	EXECUÇÃO	APROVADO	DATA	APROVADO	DATA
		CODEVASF			CODEVASF	

DESENHOS DE REFERÊNCIA - TÍTULO	NÚMERO

MINISTÉRIO DA INTEGRAÇÃO NACIONAL-MI
COMPANHIA DE DESENVOLVIMENTO DOS VALES DO SÃO FRANCISCO E DO PARNAÍBA

Elaboração dos Projetos Básicos de Esgotamento Sanitário de 15 Cidades no Estado de Sergipe

DESENHO : LUIS ANTONIO	ASSUNTO : ILHA DAS FLORES REDE COLETORA PLANTA	ESCALA : 1:1.000
PROJETO : DERSON S. S. FILHO CREA 87810-PE		DATA : JUN/HOJE/2007
COORDENAÇÃO : ANTONIO C. VIDON CREA 2724-RD-DF		PRANCHA : ILH-PB-RD-002-R0

TECHNE engenharia e consultoria