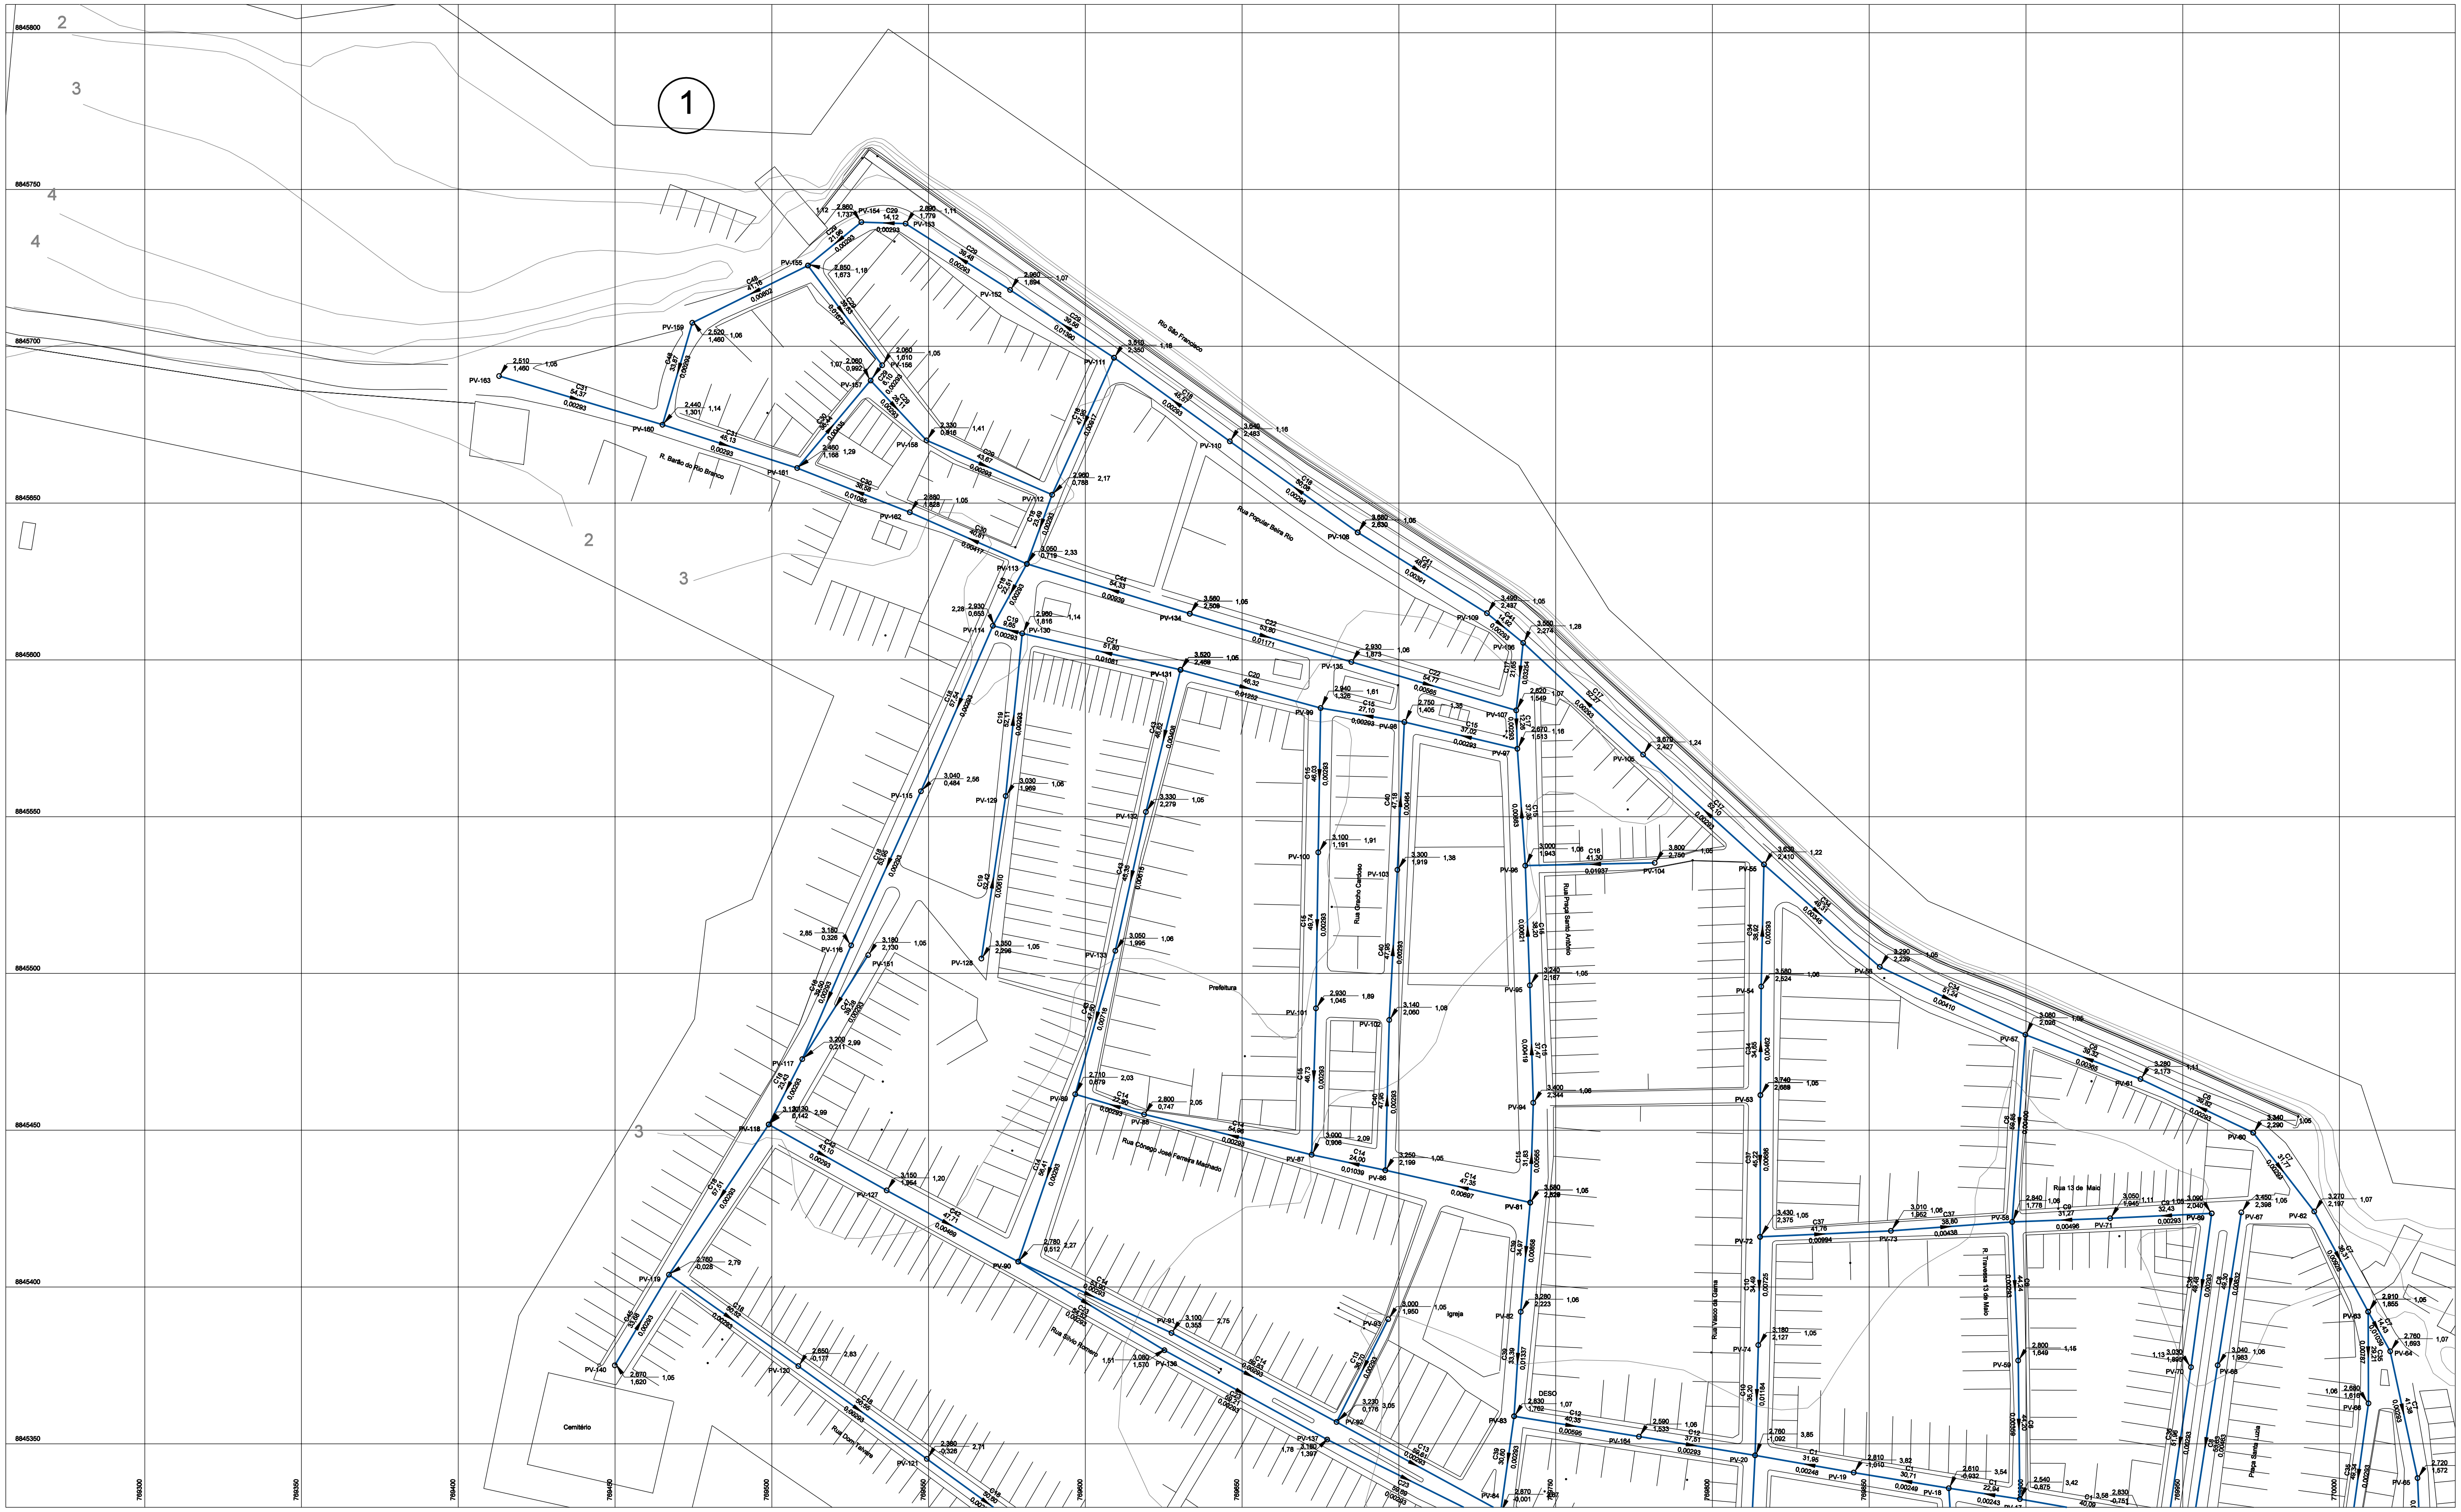

CONVENÇÕES

- REDE PROJETADA
- EMISSÁRIO
- LIMITE DE BACIAS
- (1) IDENTIFICAÇÃO DA BACIA
- PV-POÇO DE VISITA

89,25 — DISTANCIA (m)
SENTIDO DO FLUXO DO ESGOTO
0,01905 — DECLIVIDADE

382,000 — COTA DO TERRENO
1,39 — PROFUNDIDADE DO PV
380,610 — COTA DO COLETOR

ARTICULAÇÃO

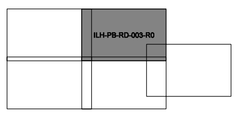

Nº	DESCRIÇÃO DA REVISÃO	EXECUÇÃO	APROVADO	DATA	APROVADO	DATA
			CODEVASF		CODEVASF	

DESENHOS DE REFERÊNCIA - TÍTULO	NÚMERO

MINISTÉRIO DA INTEGRAÇÃO NACIONAL-MI
COMPANHIA DE DESENVOLVIMENTO DOS VALES DO SÃO FRANCISCO E DO PARNAÍBA

Elaboração dos Projetos Básicos de Esgotamento Sanitário de 15 Cidades no Estado de Sergipe

DESENHO : LUÍS ANTONIO	ASSUNTO :	ESCALA : 1:1.000
PROJETO : GERSON B. B. FILHO CREA 8781/D-PE	ILHA DAS FLORES REDE COLETORA PLANTA	DATA : JUNHO/2007
COORDENAÇÃO : ANTONIO C. VIDON CREA 2724/D-DF		PRANCHA : ILH-PB-RD-003-R0

TECHNE engenheiros consultores