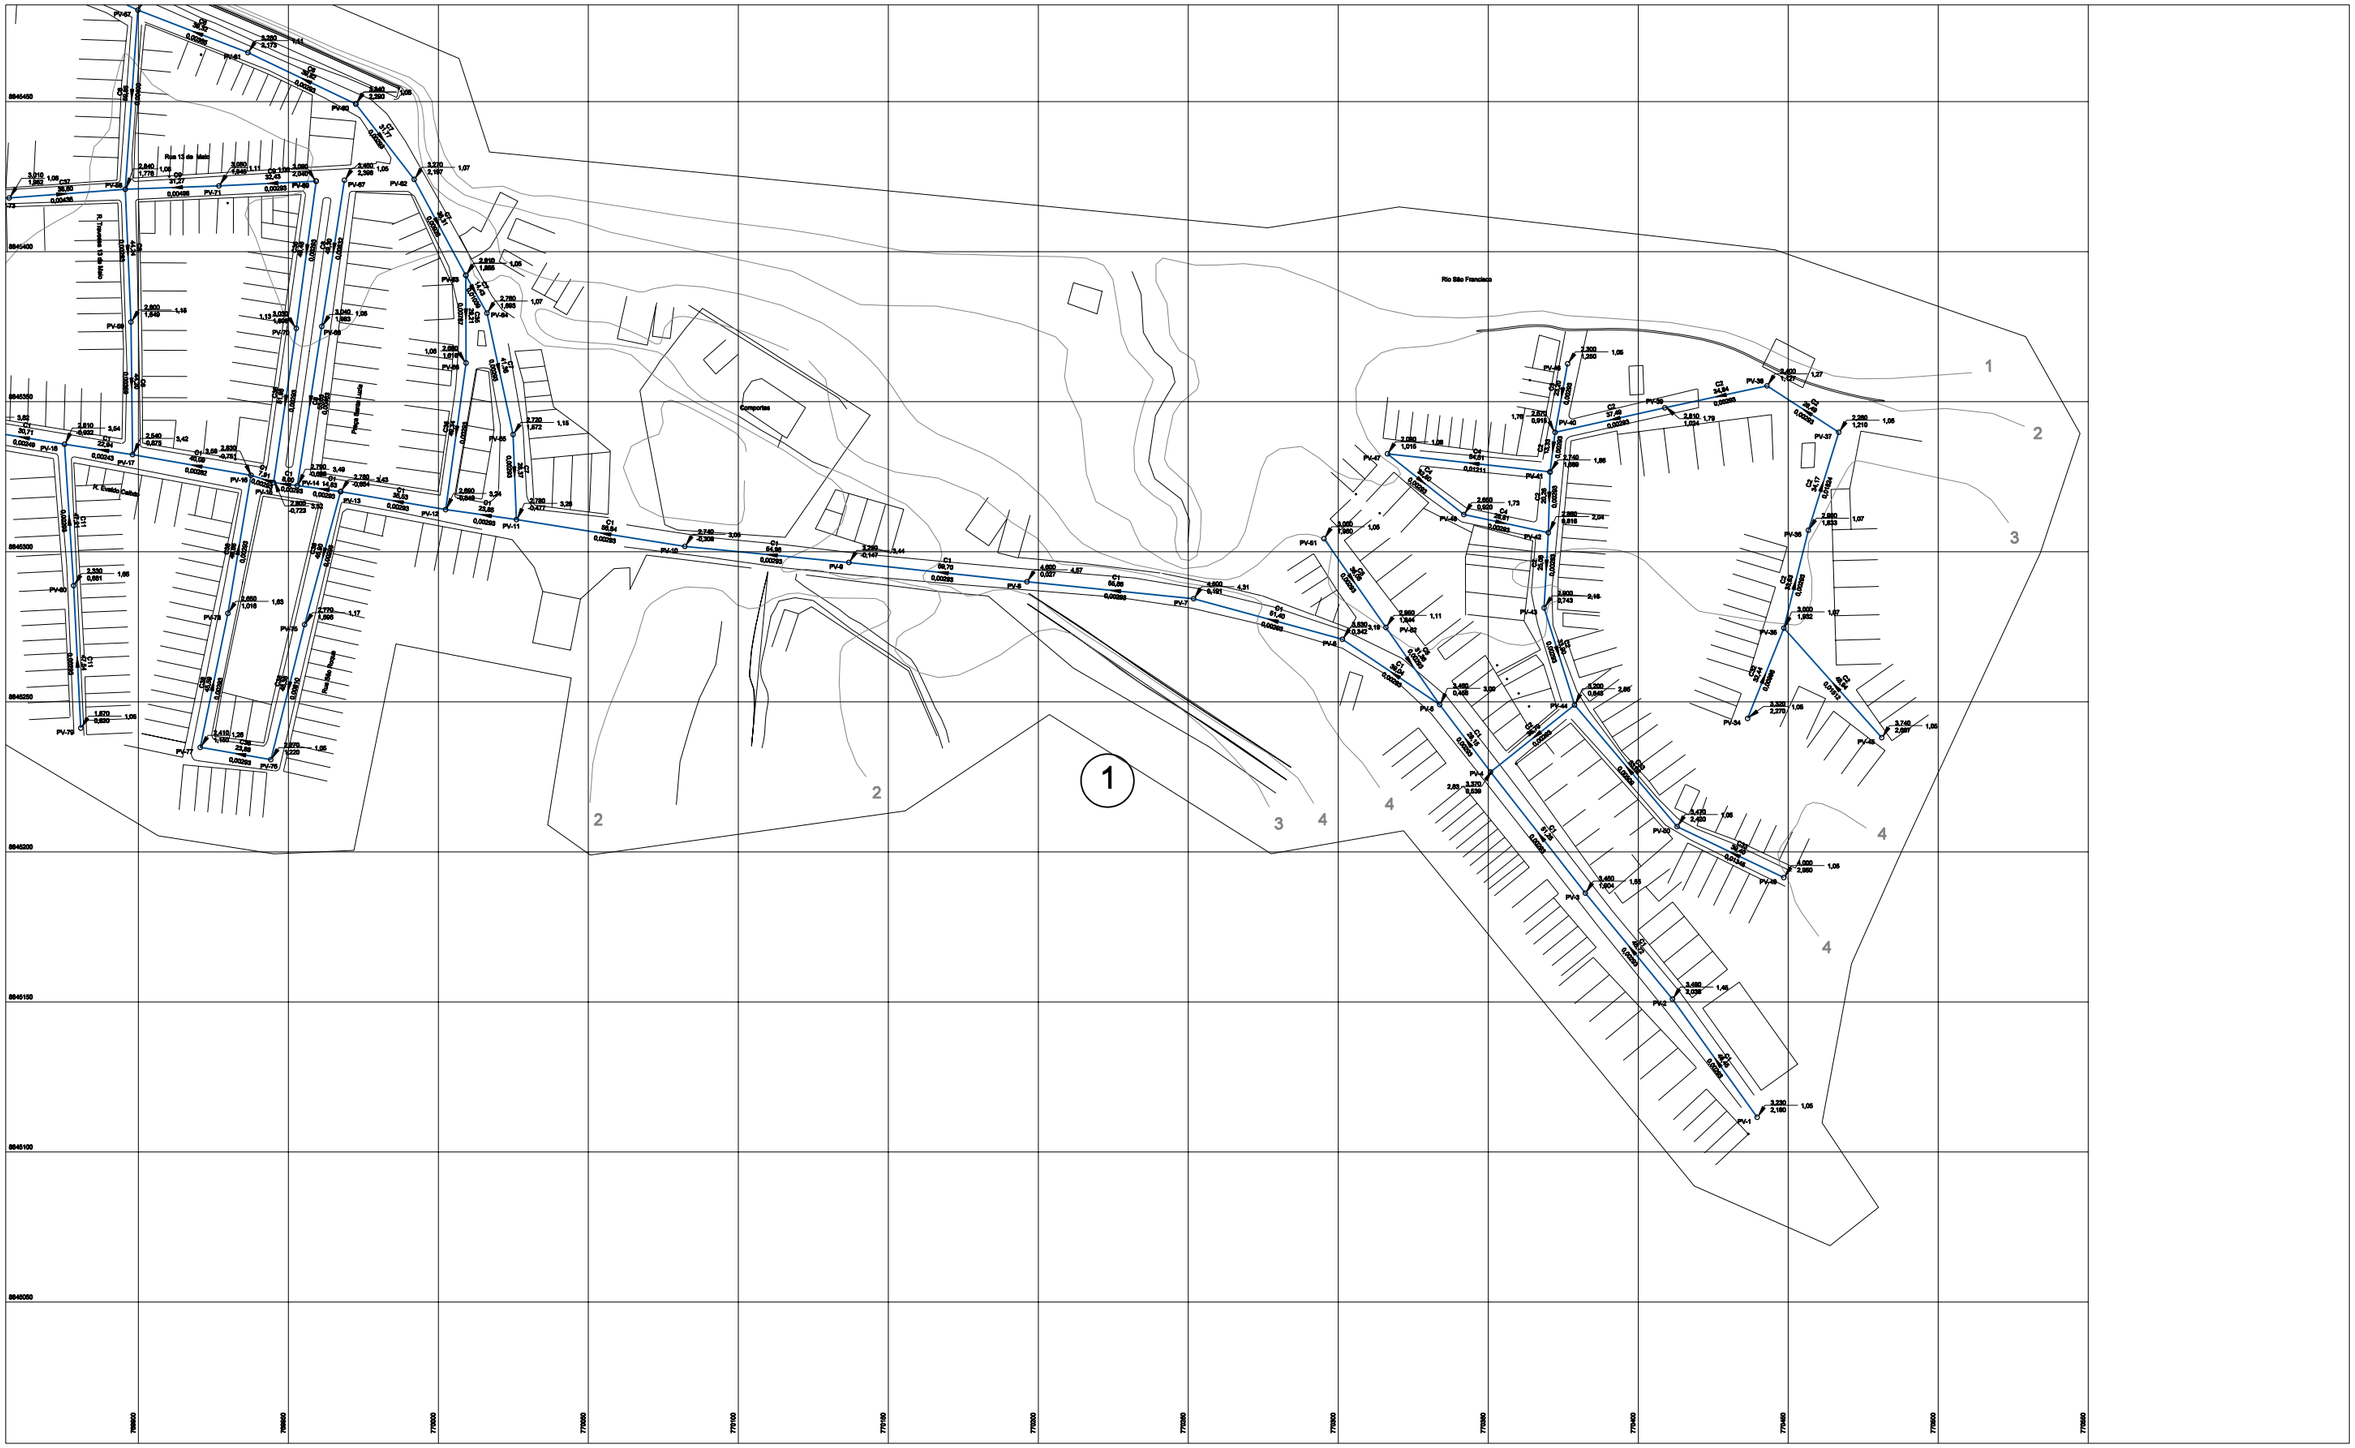

CONVENÇÕES

- REDE PROJETADA
- EMISSÁRIO
- LIMITE DE BACIAS
- (1) IDENTIFICAÇÃO DA BACIA
- PV-POÇO DE VISITA

89,25 / 0,01905 — DISTANCIA (m) / SENTIDO DO FLUXO DO ESGOTO / DECLIVIDADE

382,000 / 380,810 — 1,39 — COTA DO TERRENO / PROFUNDIDADE DO PV / COTA DO COLETOR

ARTICULAÇÃO

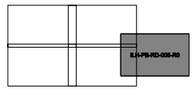

Nº	DESCRIÇÃO DA REVISÃO	EXECUÇÃO	APROVADO	DATA	APROVADO	DATA
		CODEVASF			CODEVASF	

DESENHOS DE REFERÊNCIA - TÍTULO	NÚMERO

MINISTÉRIO DA INTEGRAÇÃO NACIONAL-MI

COMPANHIA DE DESENVOLVIMENTO DOS VALES DO SÃO FRANCISCO E DO PARNAÍBA

Elaboração dos Projetos Básicos de Esgotamento Sanitário de 15 Cidades no Estado de Sergipe

DESENHO: LUÍS ANTONIO

PROJETO: GERSON B. B. FILHO CREA 6781/D-PE

COORDENAÇÃO: ANTONIO C. VIDON CREA 2724/D-DF

ASSUNTO:

ILHA DAS FLORES REDE COLETORA PLANTA

ESCALA: 1:1.000

DATA: JUNHO/2007

PRANCHA: ILH-PB-RD-005-R0

TECHNE engenharia e consultoria