CORTE A - A
ESC. ——1:250

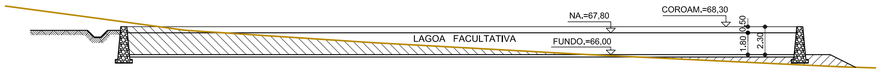

CORTE B - B
ESC. ——1:250

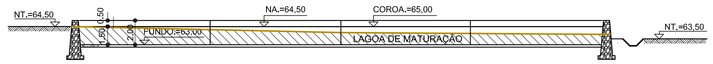

CORTEC - C
ESC. ——1:250

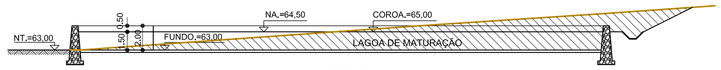

CORTE D - D
ESC. ——1:250

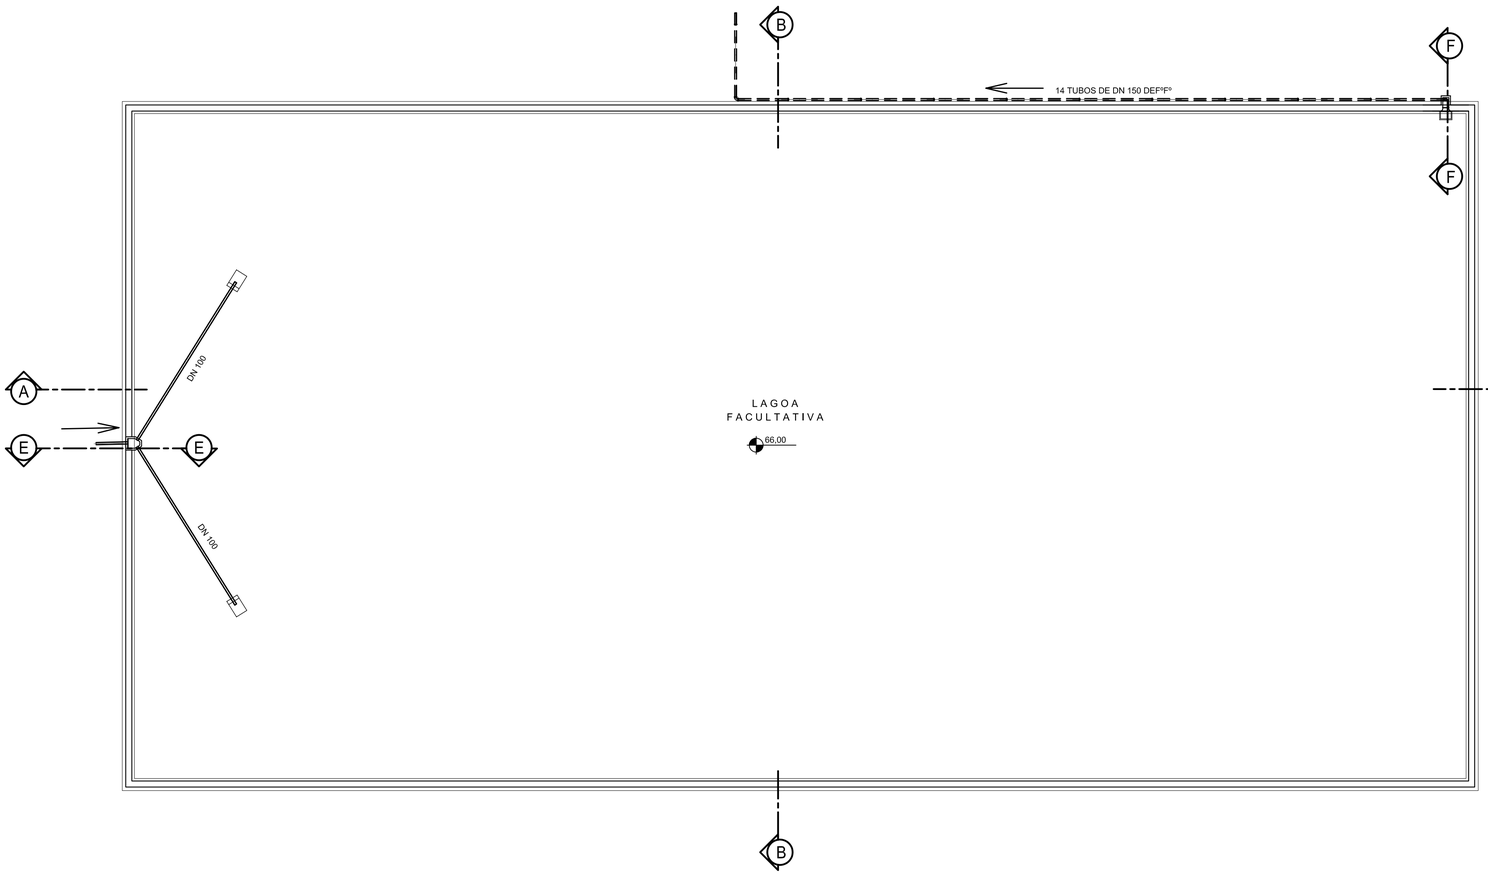

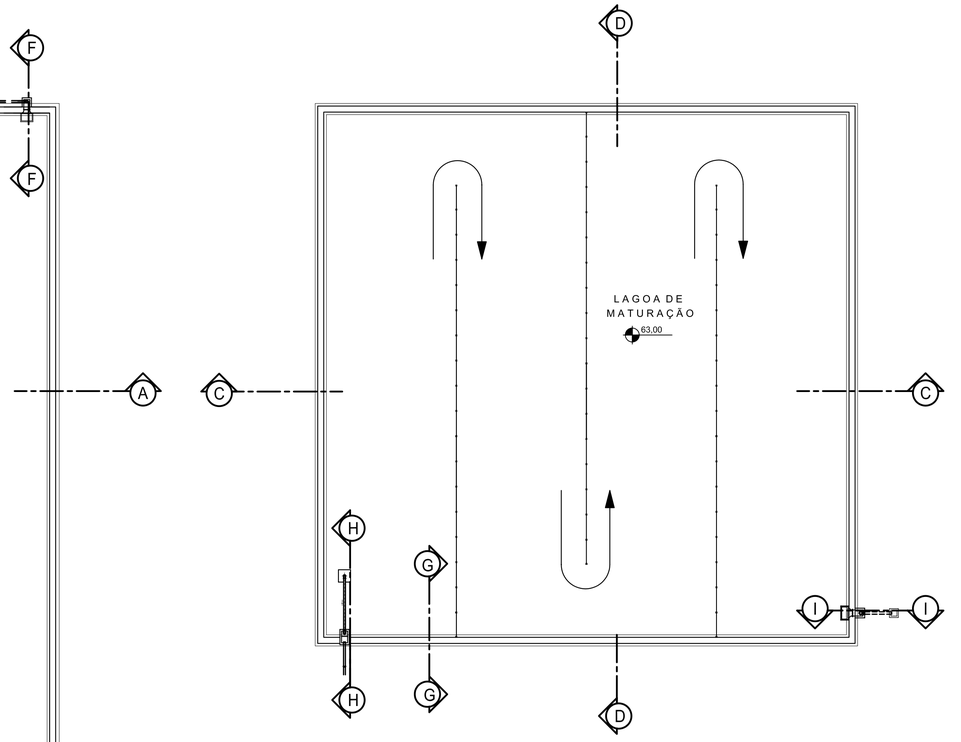

Nº	DESCRIÇÃO DA REVISÃO	EXECUÇÃO	APROVADO	DATA	APROVADO	DATA
		CODEVASF			CODEVASF	

DESENHOS DE REFERÊNCIA - TÍTULO	NÚMERO

MINISTÉRIO DA INTEGRAÇÃO NACIONAL-MI
COMPANHIA DE DESENVOLVIMENTO DOS VALES DO SÃO FRANCISCO E DO PARNAÍBA

Elaboração dos Projetos Básicos de Esgotamento Sanitário de 15 Cidades no Estado de Sergipe

DESENHO : MARCÍLIO CISNEIROS
PROJETO : GERSON B. B. FILHO CREA 8781/D-PE
COORDENAÇÃO : ANTONIO C. VIDON CREA 2724/D-DF

ASSUNTO :
MALHADA DOS BOIS
LAGOAS FACULTATIVA E DE MATURAÇÃO
PLANTA BAIXA E CORTES

ESCALA : INDICADA
DATA : JULHO/2007
PRANCHA : MAL-PB-ETE-003-R0

TECHNE engenheiros consultores