
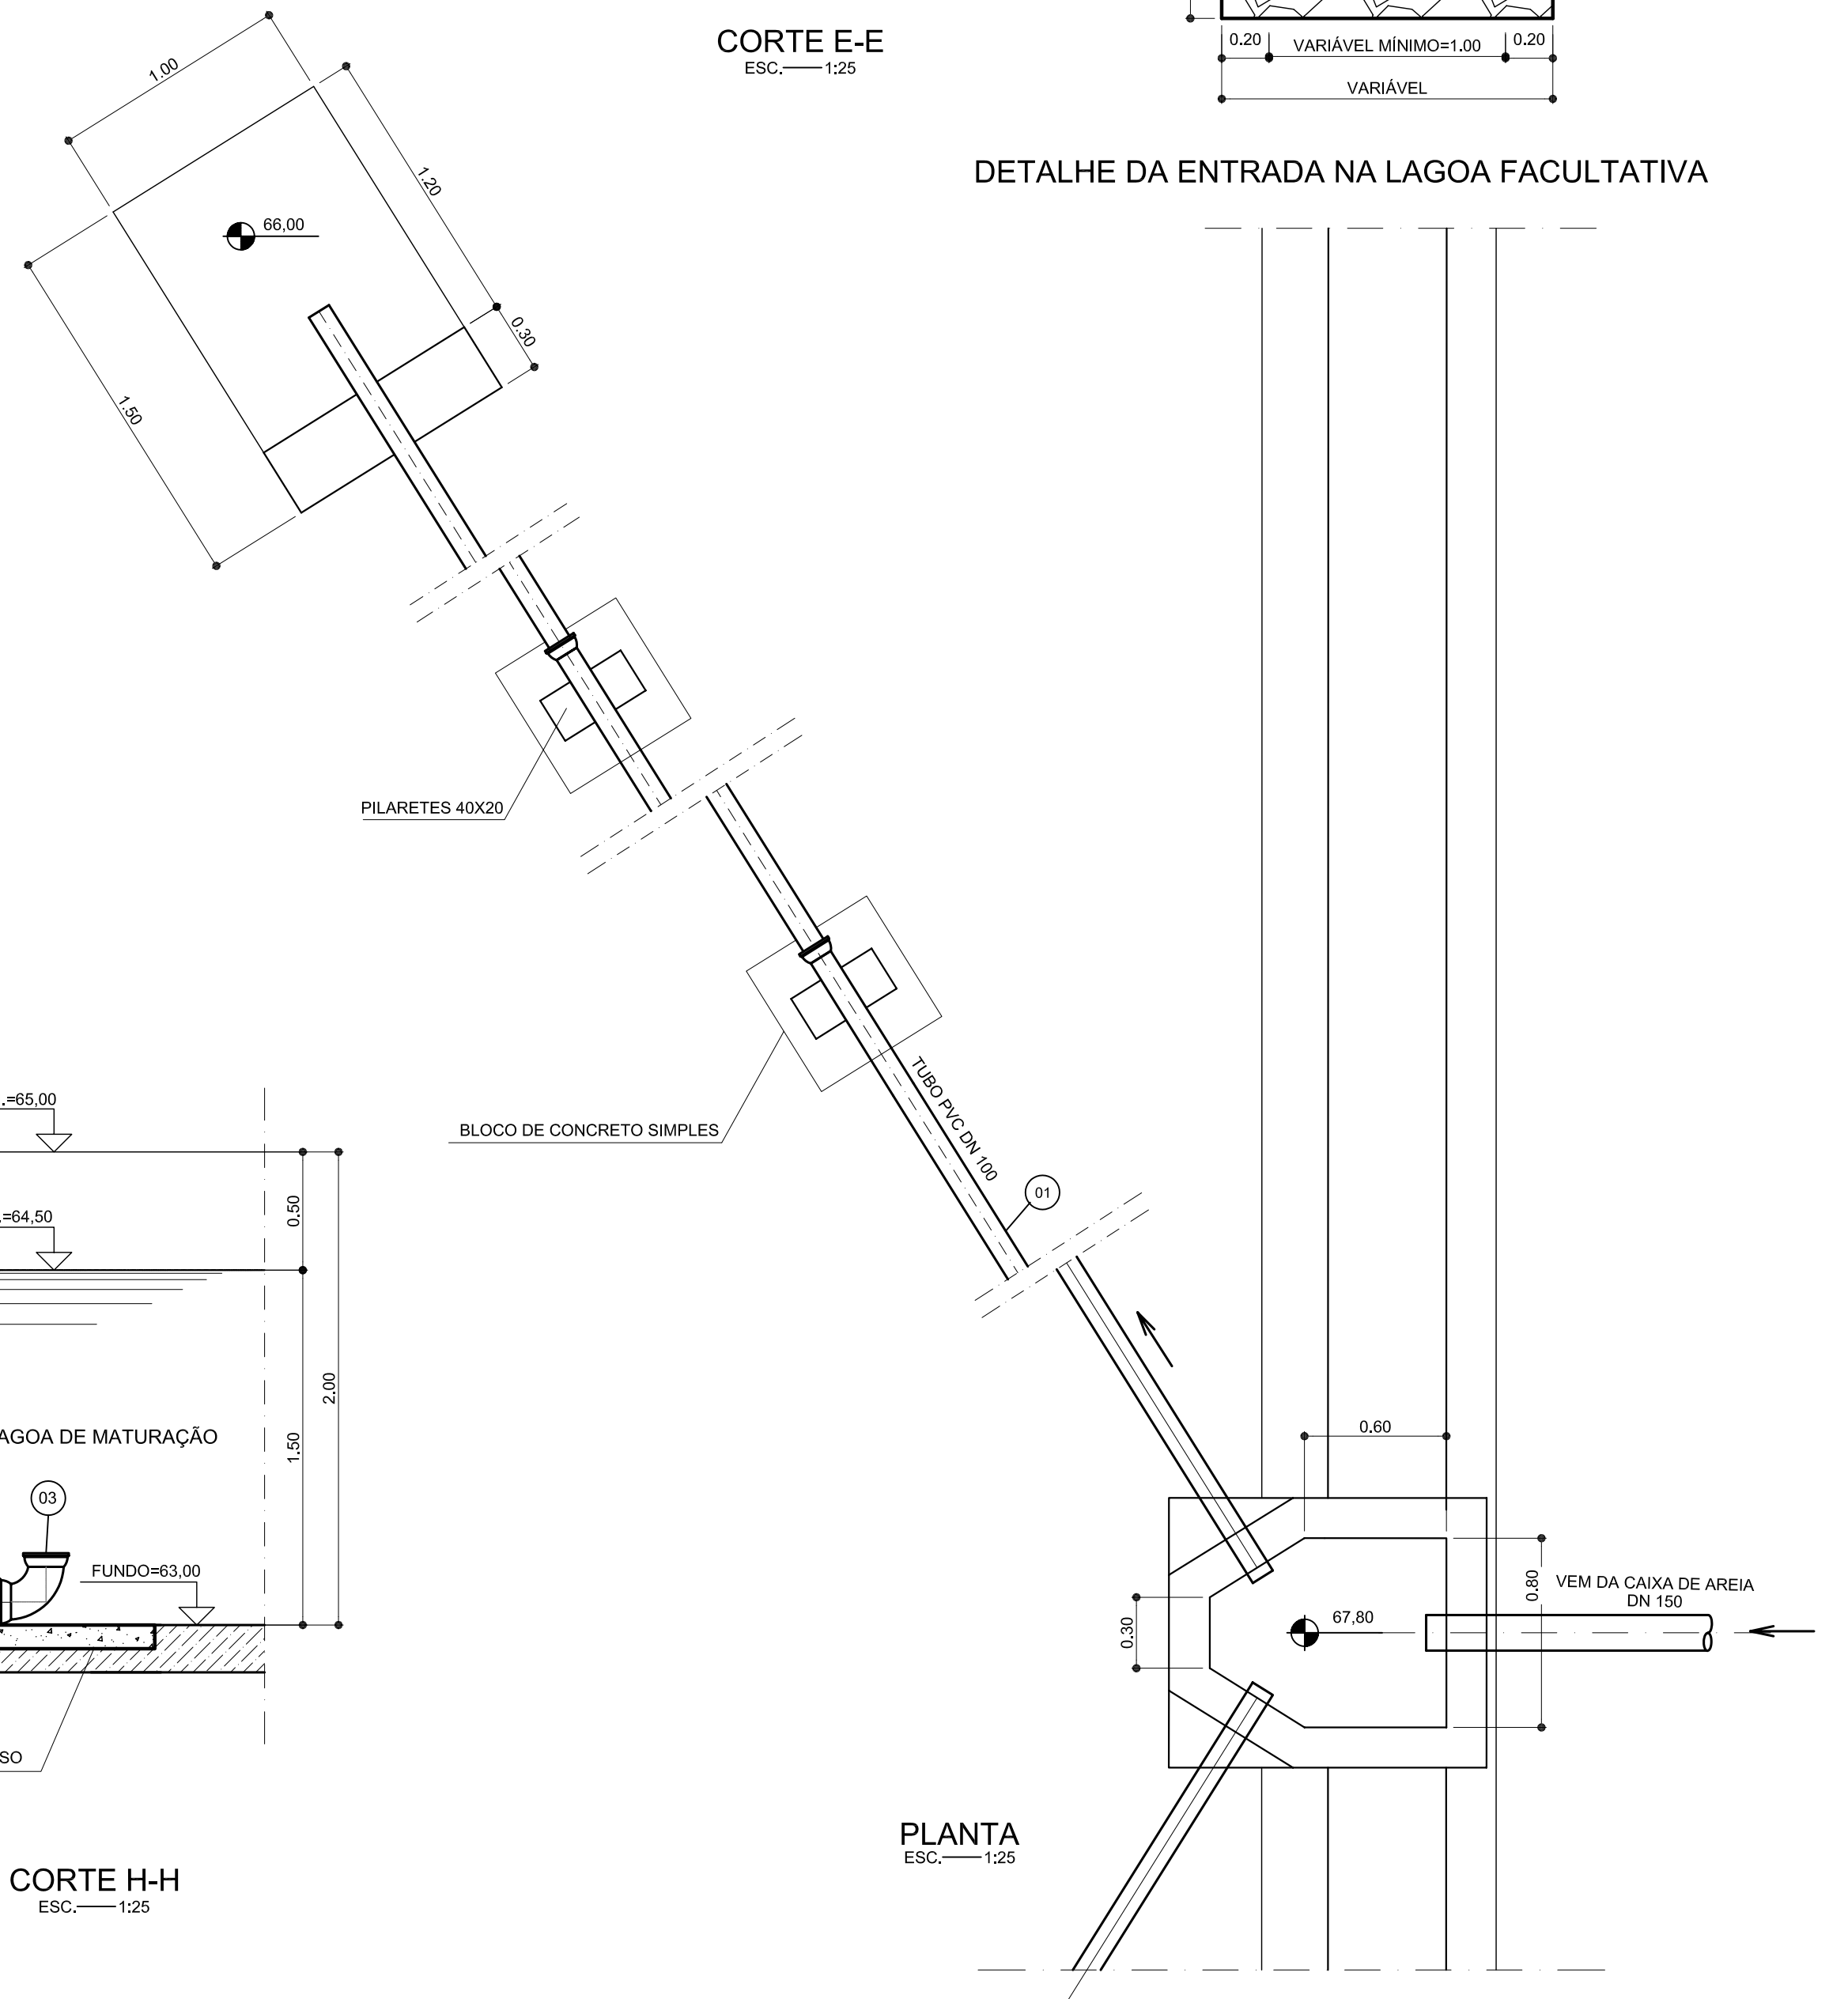
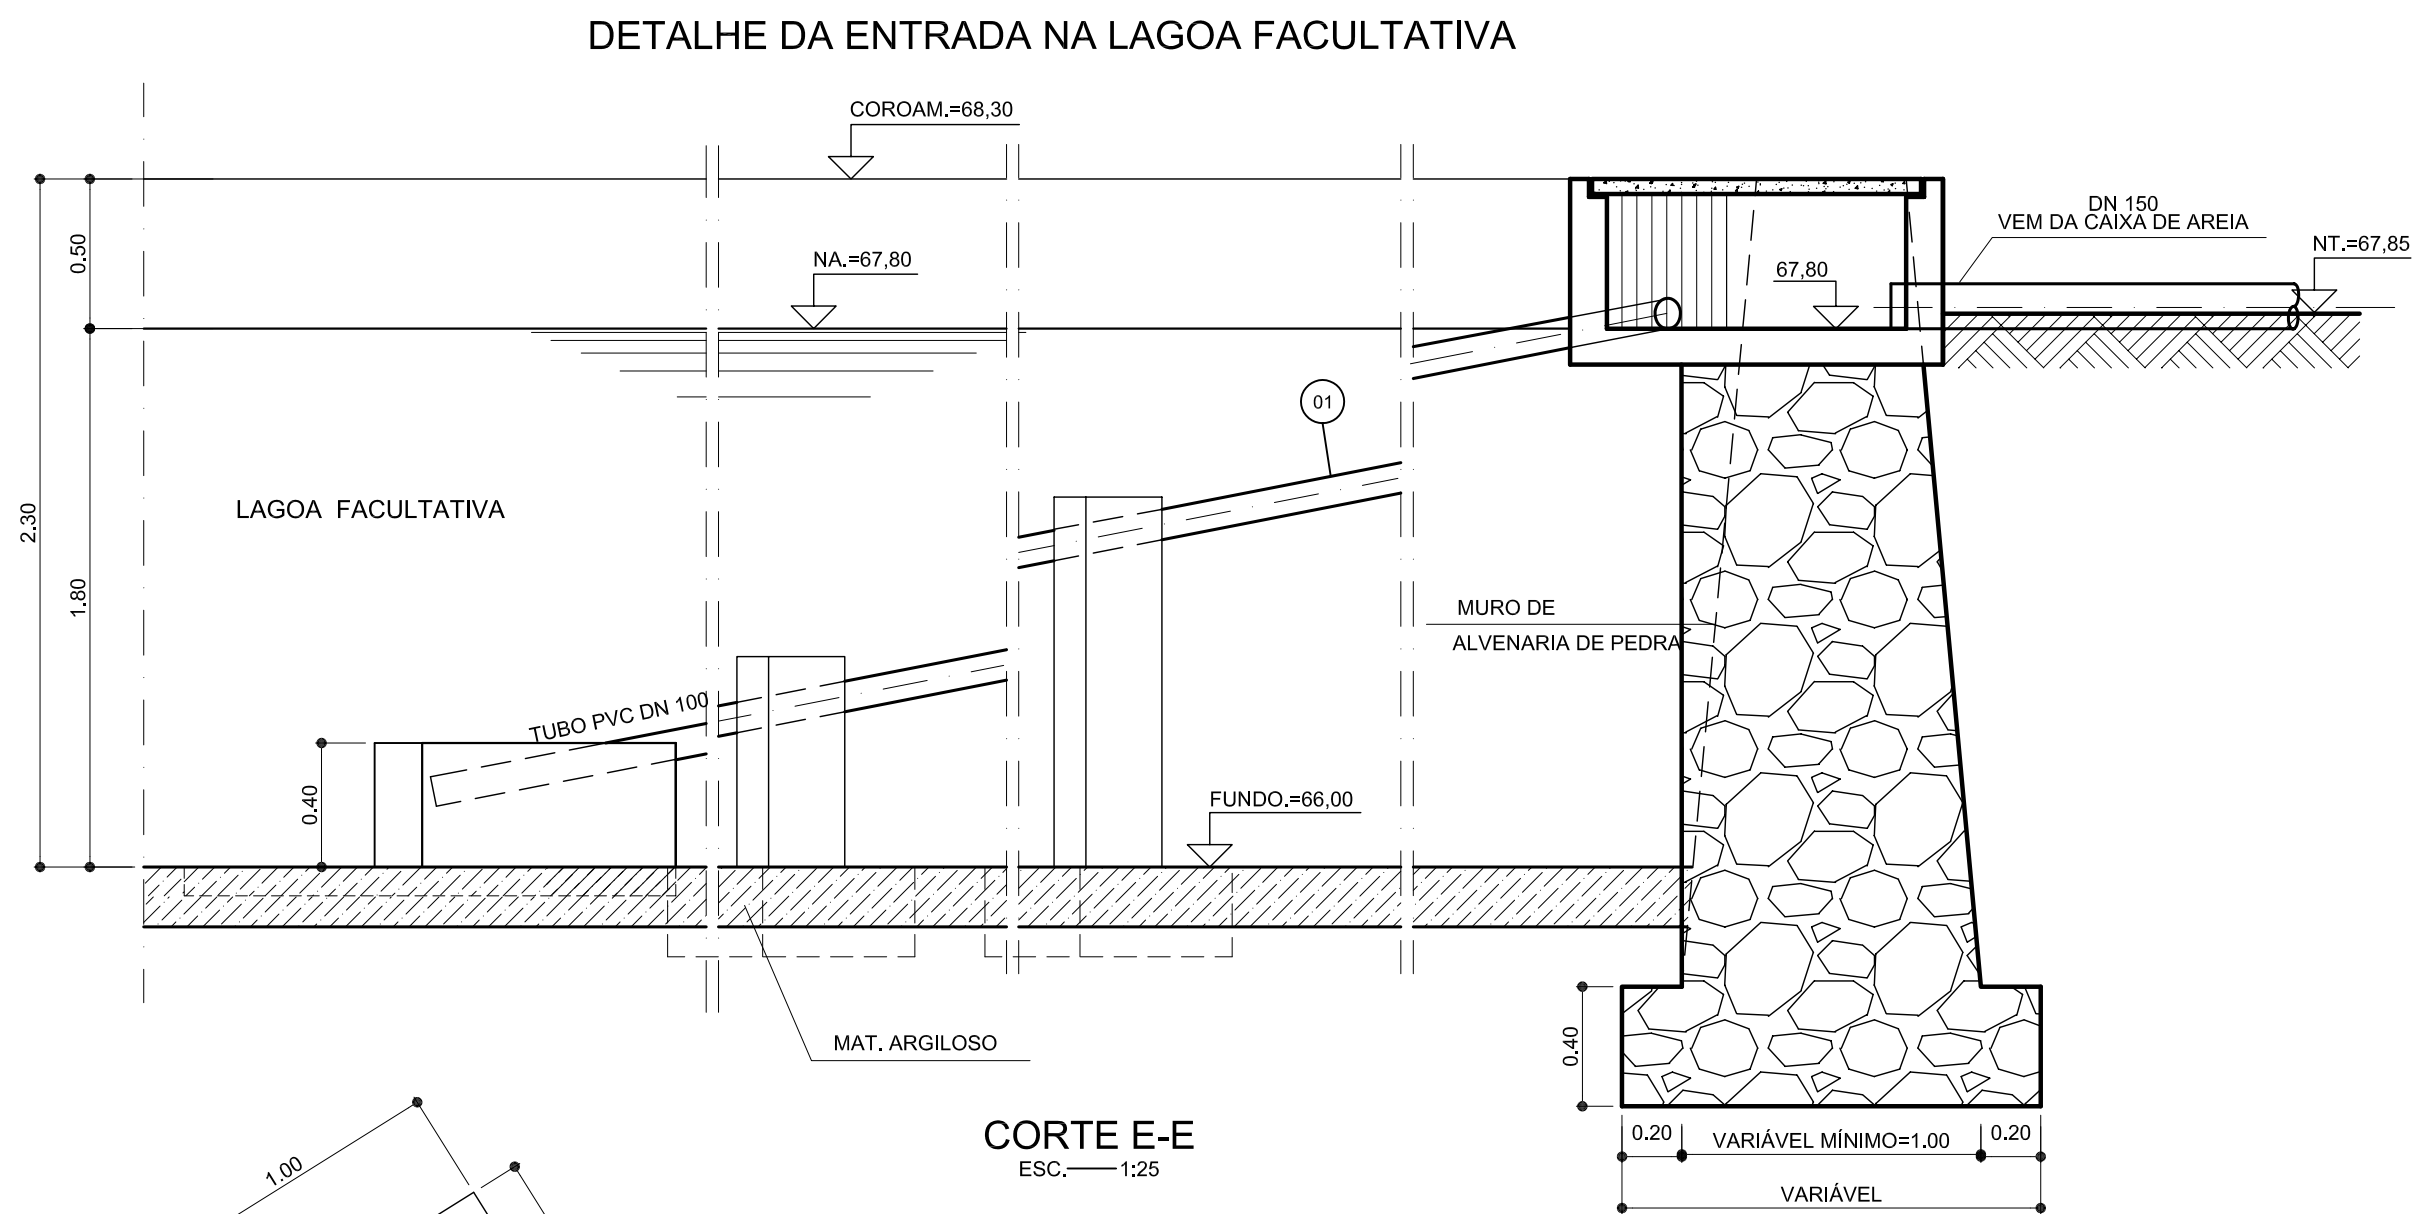
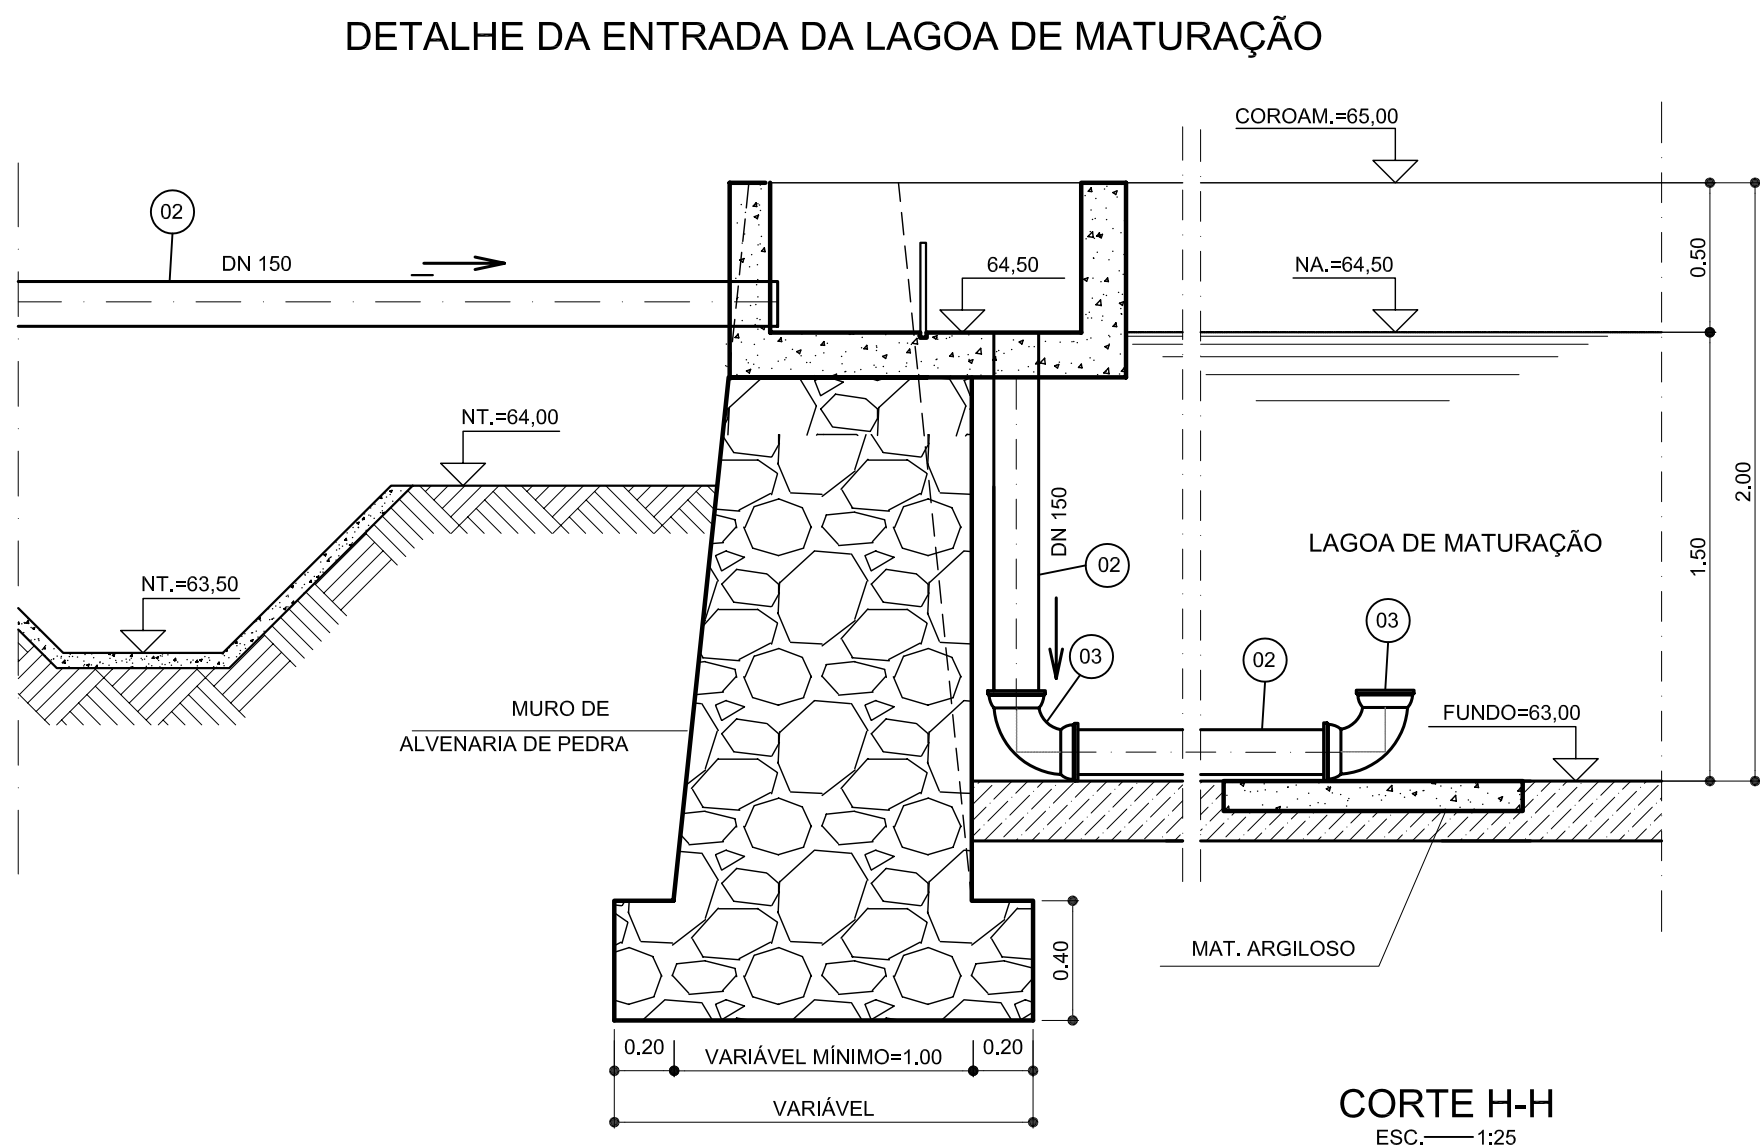


ITEM	DISCRIMINAÇÃO DOS MATERIAIS	DN	QUANT.
01	TUBO PONTA E BOLSA PVC	100	32,00m
02	TUBO CILINDRICO FFP	150	15,00m
03	CURVA 90° COM BOLSAS	150	05

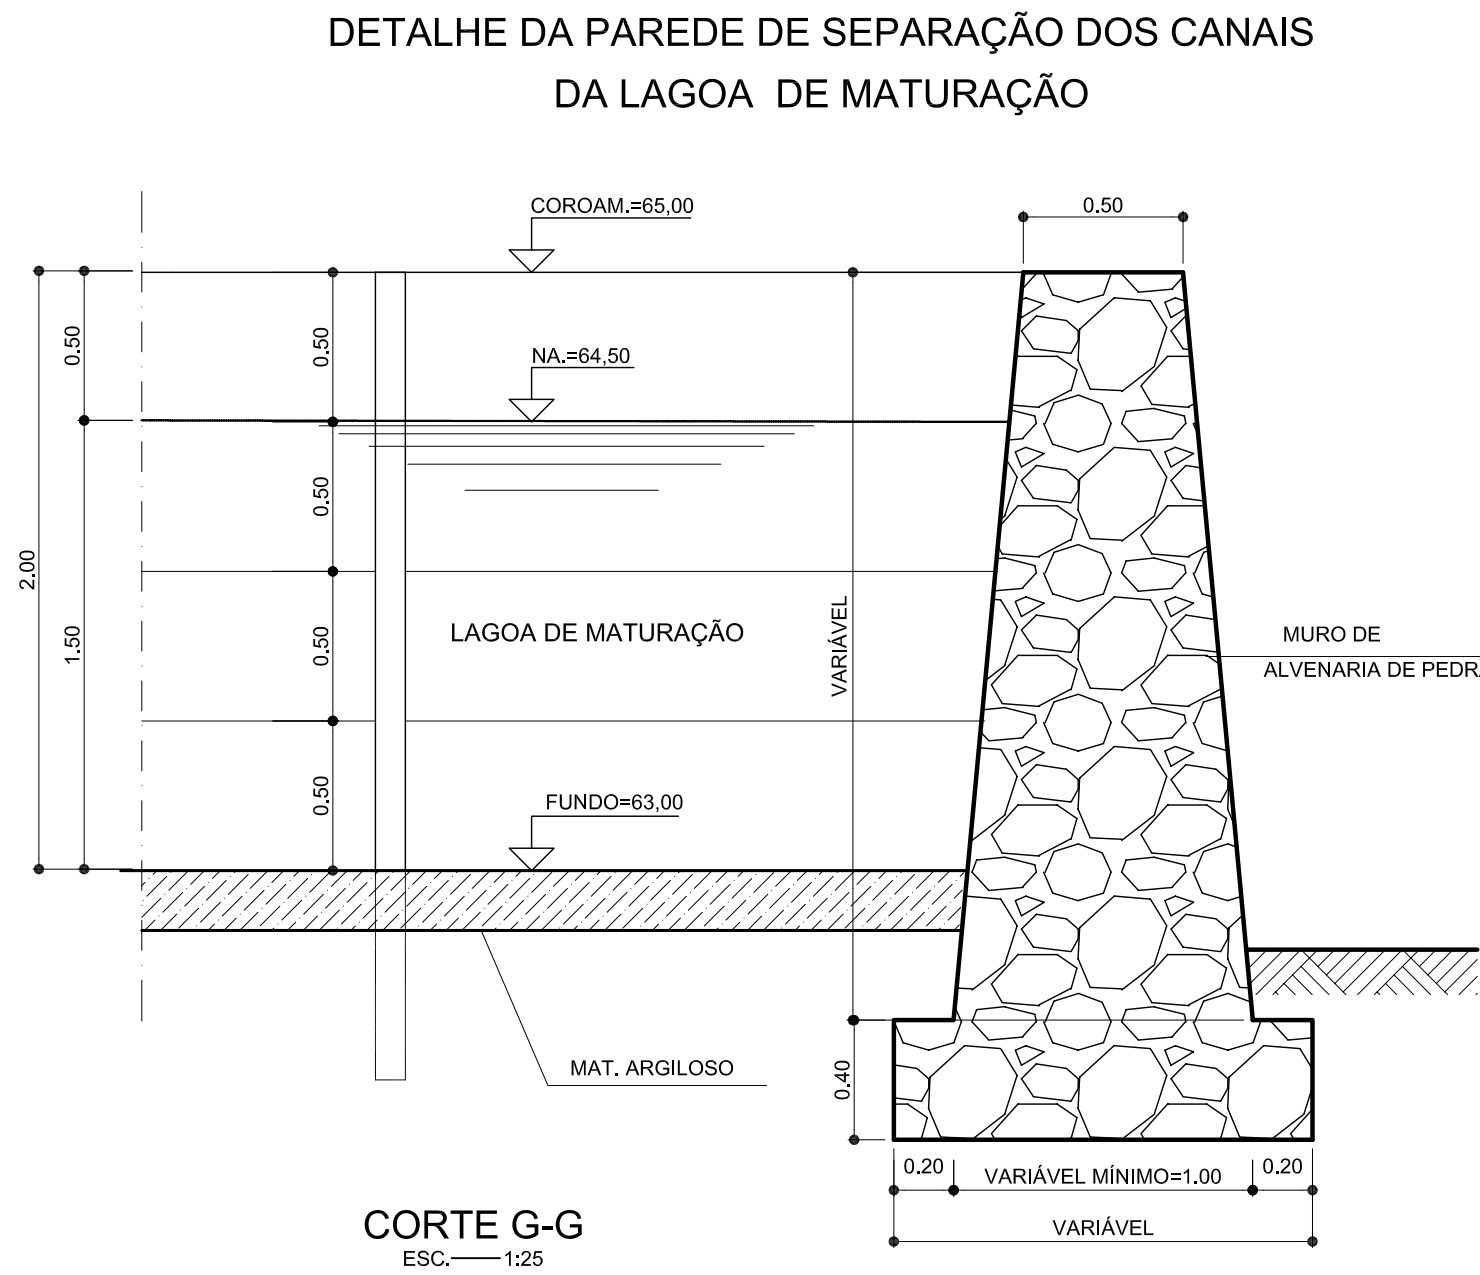

Nº		DESCRIÇÃO DA REVISÃO	EXECUÇÃO	APROVADO	DATA	APPROVADO	DATA
DESENHOS DE REFERÊNCIA - TÍTULO		NÚMERO					
DESENHO :		PROJETO :		COORDENAÇÃO :		ASSUNTO :	
MARCILIO CISNEROS		GERSON B. & FILHO		ANTONIO C. VIDON		MALHADA DOS BOIS	
CREA 8781-DPE		CREA 8781-DPE		CREA 27240-DPE		LAGOAS FACULTATIVA E DE MATURAÇÃO	
DATA :		PRANCHIA :		INDICADA		MAL-PB-E-004-R0	
JULHO/2007		MAL-PB-E-004-R0					

MINISTÉRIO DA INTEGRAÇÃO NACIONAL-MI

COMPANHIA DE DESENVOLVIMENTO DOS VALES DO SÃO FRANCISCO E DO PARNABA

Elaboração dos Projetos Básicos de Esgotamento Sanitário de 15 Cidades no Estado de Sergipe