
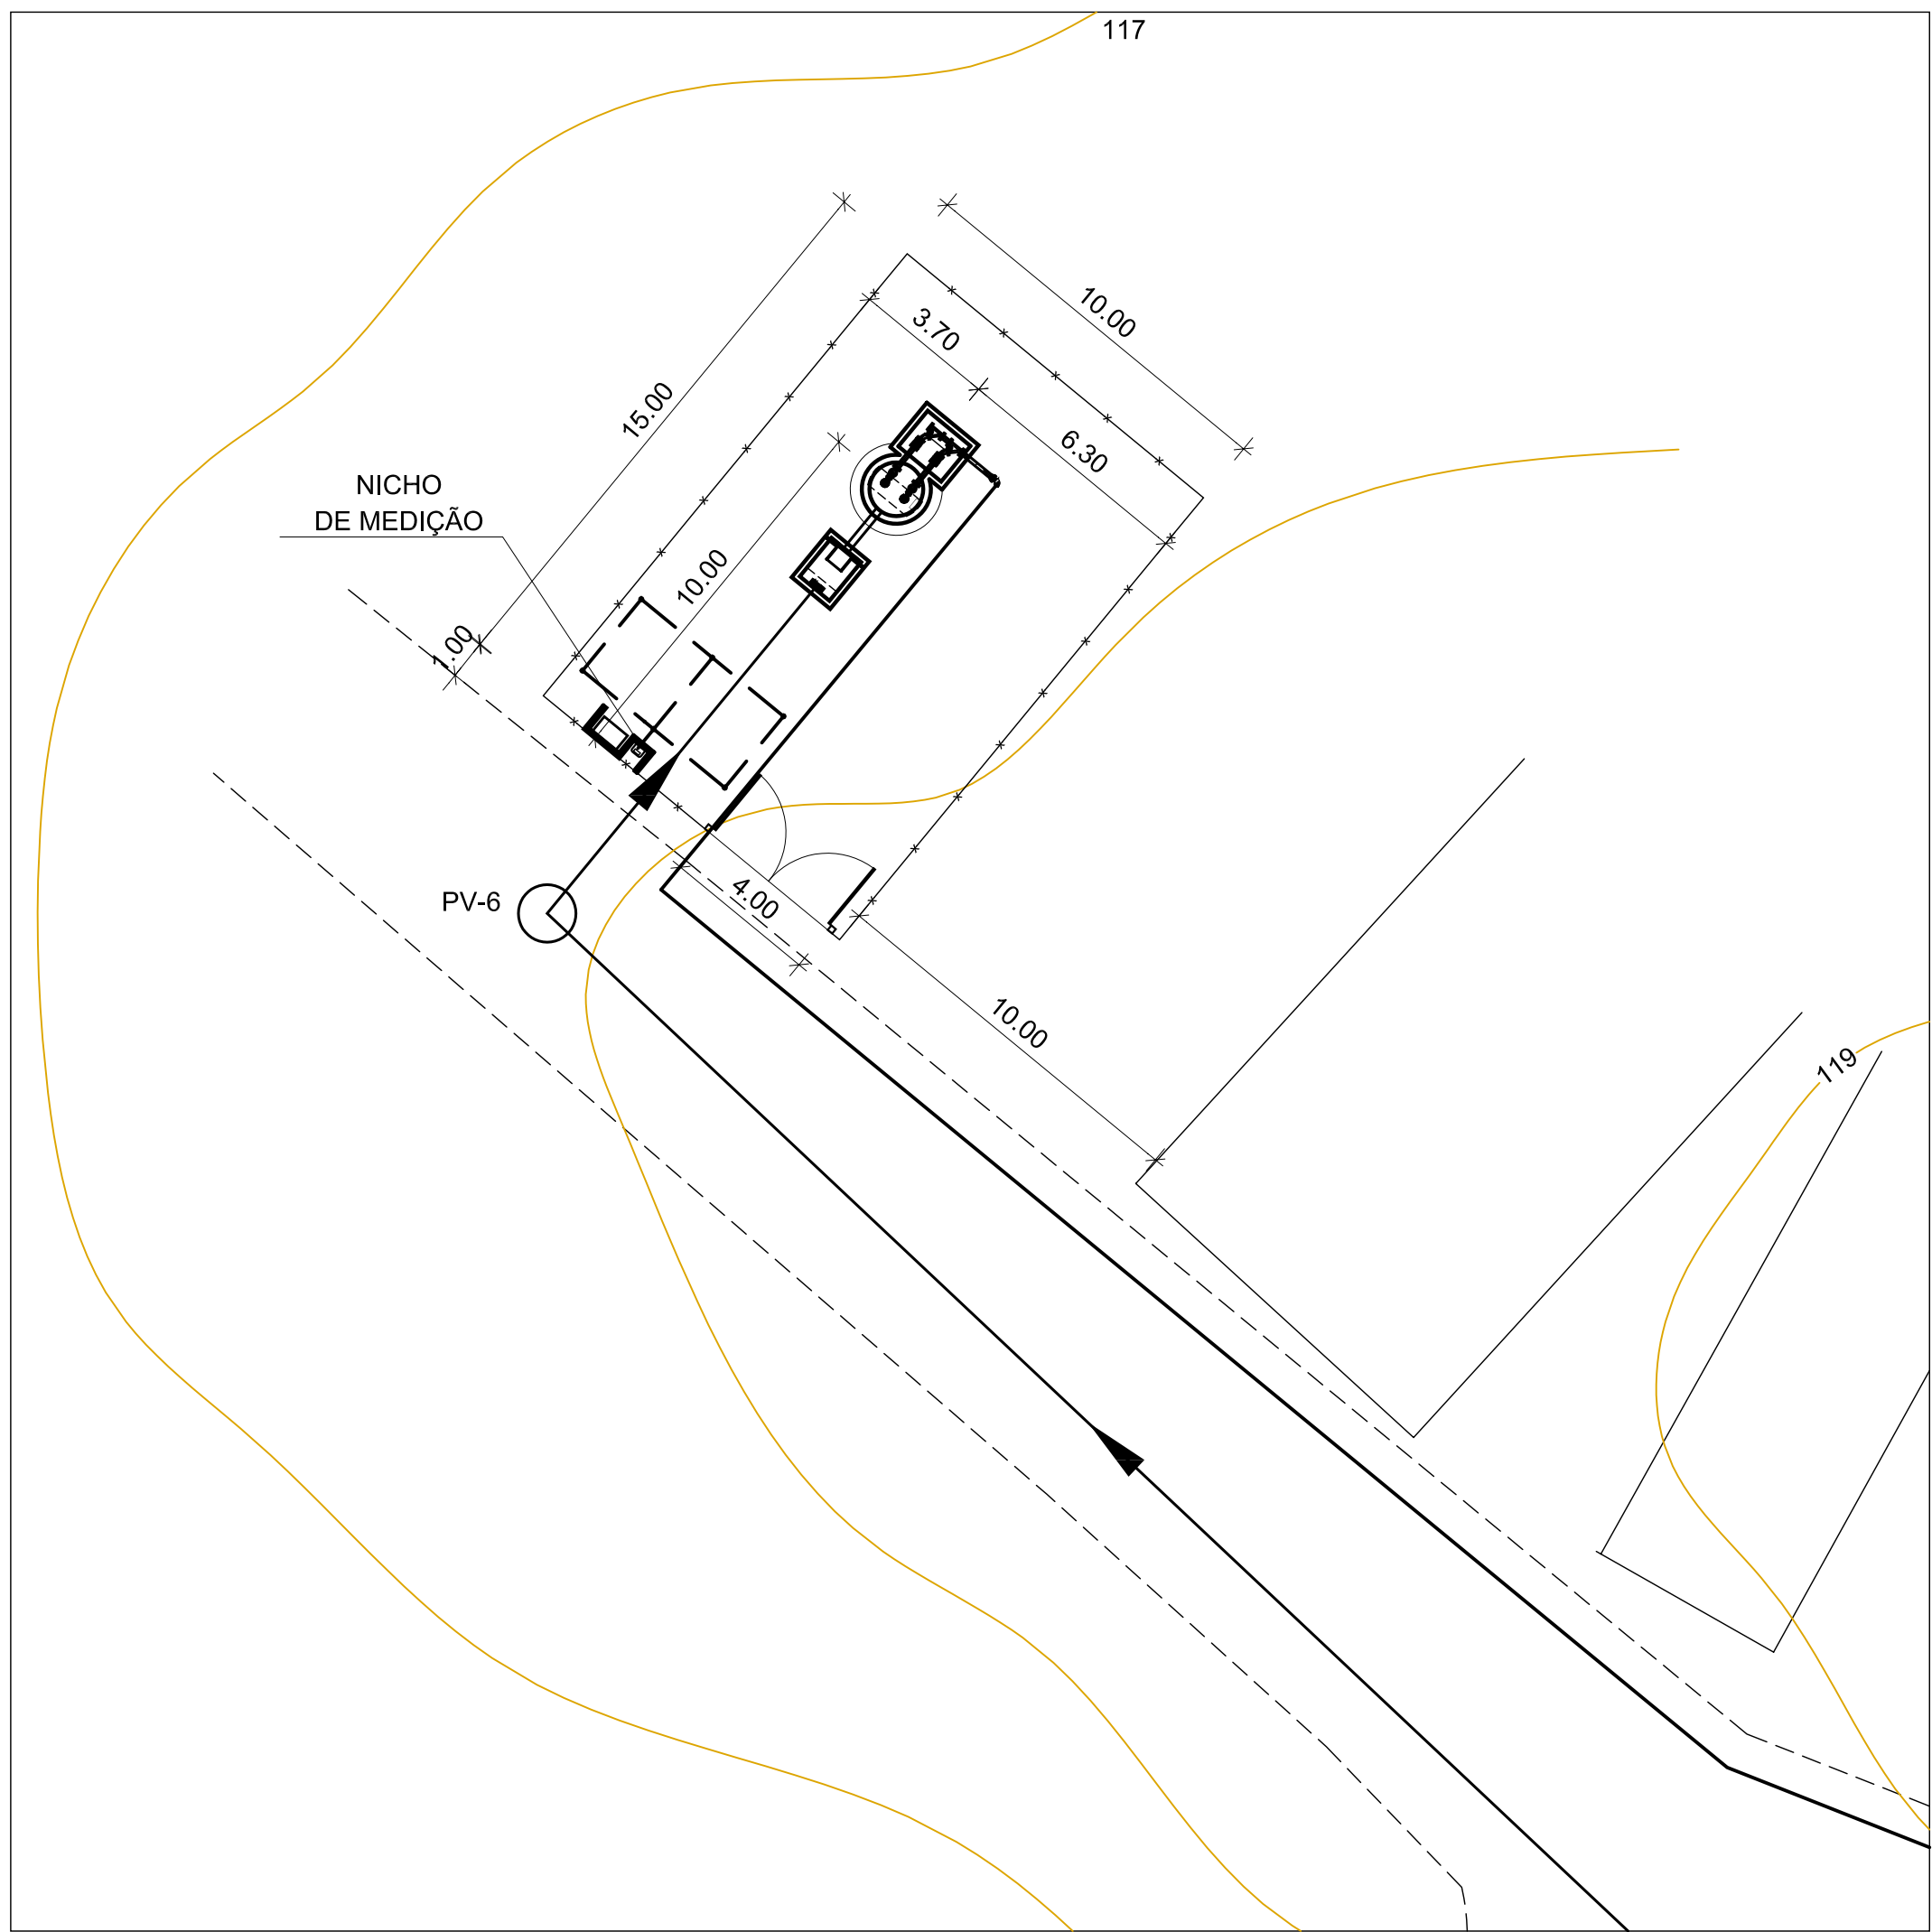
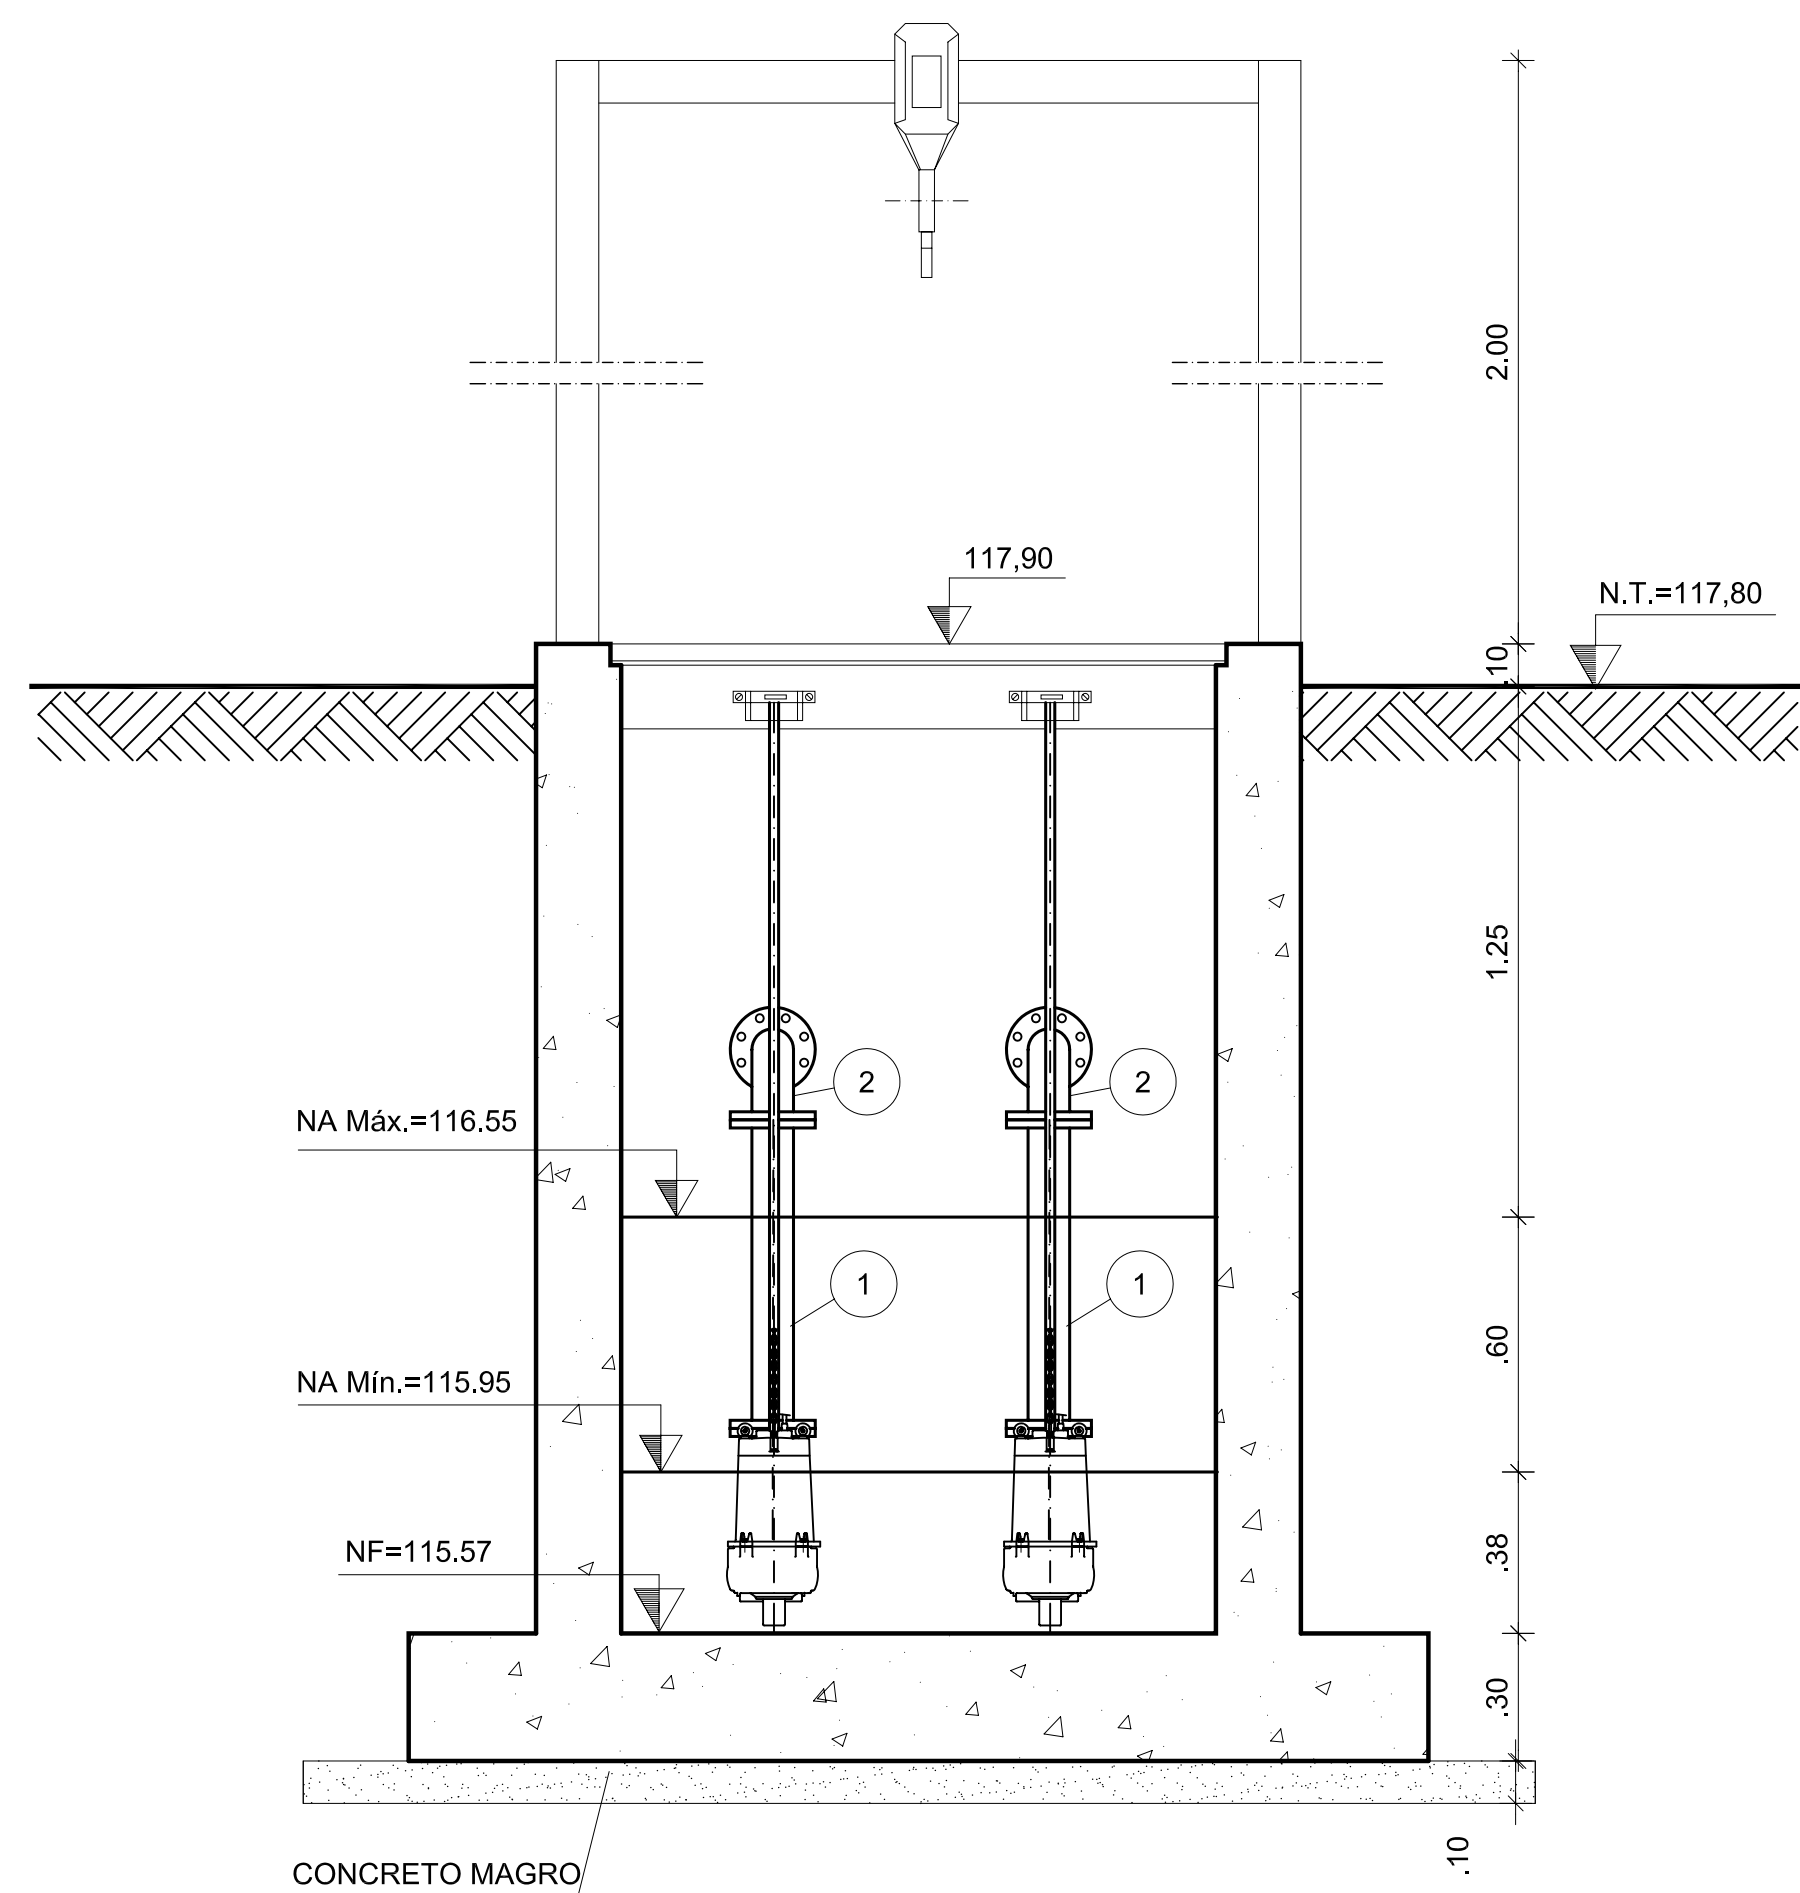



DETALHE DO CESTO
ESCALA 1:25

| RELAÇÃO DE PEÇAS | | | | |
|------------------|-------------------|----------|-------|--------|
| Nº | ESPECIFICAÇÃO | COMP.(m) | DN | QUANT. |
| 01 | TFL 10 | 0,75 | 80 | 02 |
| 02 | C90FF 10 | - | 80 | 02 |
| 03 | TFL 10 | 0,70 | 80 | 02 |
| 04 | VRPD 10 | - | 80 | 02 |
| 05 | RCFV 10 | - | 80 | 02 |
| 06 | C45FF 10 | - | 80 | 02 |
| 07 | YFF-10 | - | 80 | 02 |
| 08 | FC 10 | - | 80 | 01 |
| 09 | TOF 10 | 0,25 | 80 | 01 |
| 10 | RFR EM AÇO | 0,25 | 80x75 | 02 |
| 11 | ADUFA DE PAREDE | - | 150 | 01 |
| 12 | PSS | - | 150 | 01 |
| 13 | TCL 10 | 1,35 | 150 | 01 |
| 14 | TFP 10 | 1,00 | 150 | 01 |
| 15 | TFB 10 | 1,00 | 80 | 01 |
| 16 | AD JGS/KLIKSOZ | - | 80x75 | 01 |
| 17 | C90 PVC JE PB PBA | - | 75 | 01 |
| | ABF10 | - | 80 | 18 |
| | ABF10 | - | 150 | 01 |
| | PPF10 | - | 16x80 | 144 |
| | PPF10 | - | 20x90 | 08 |

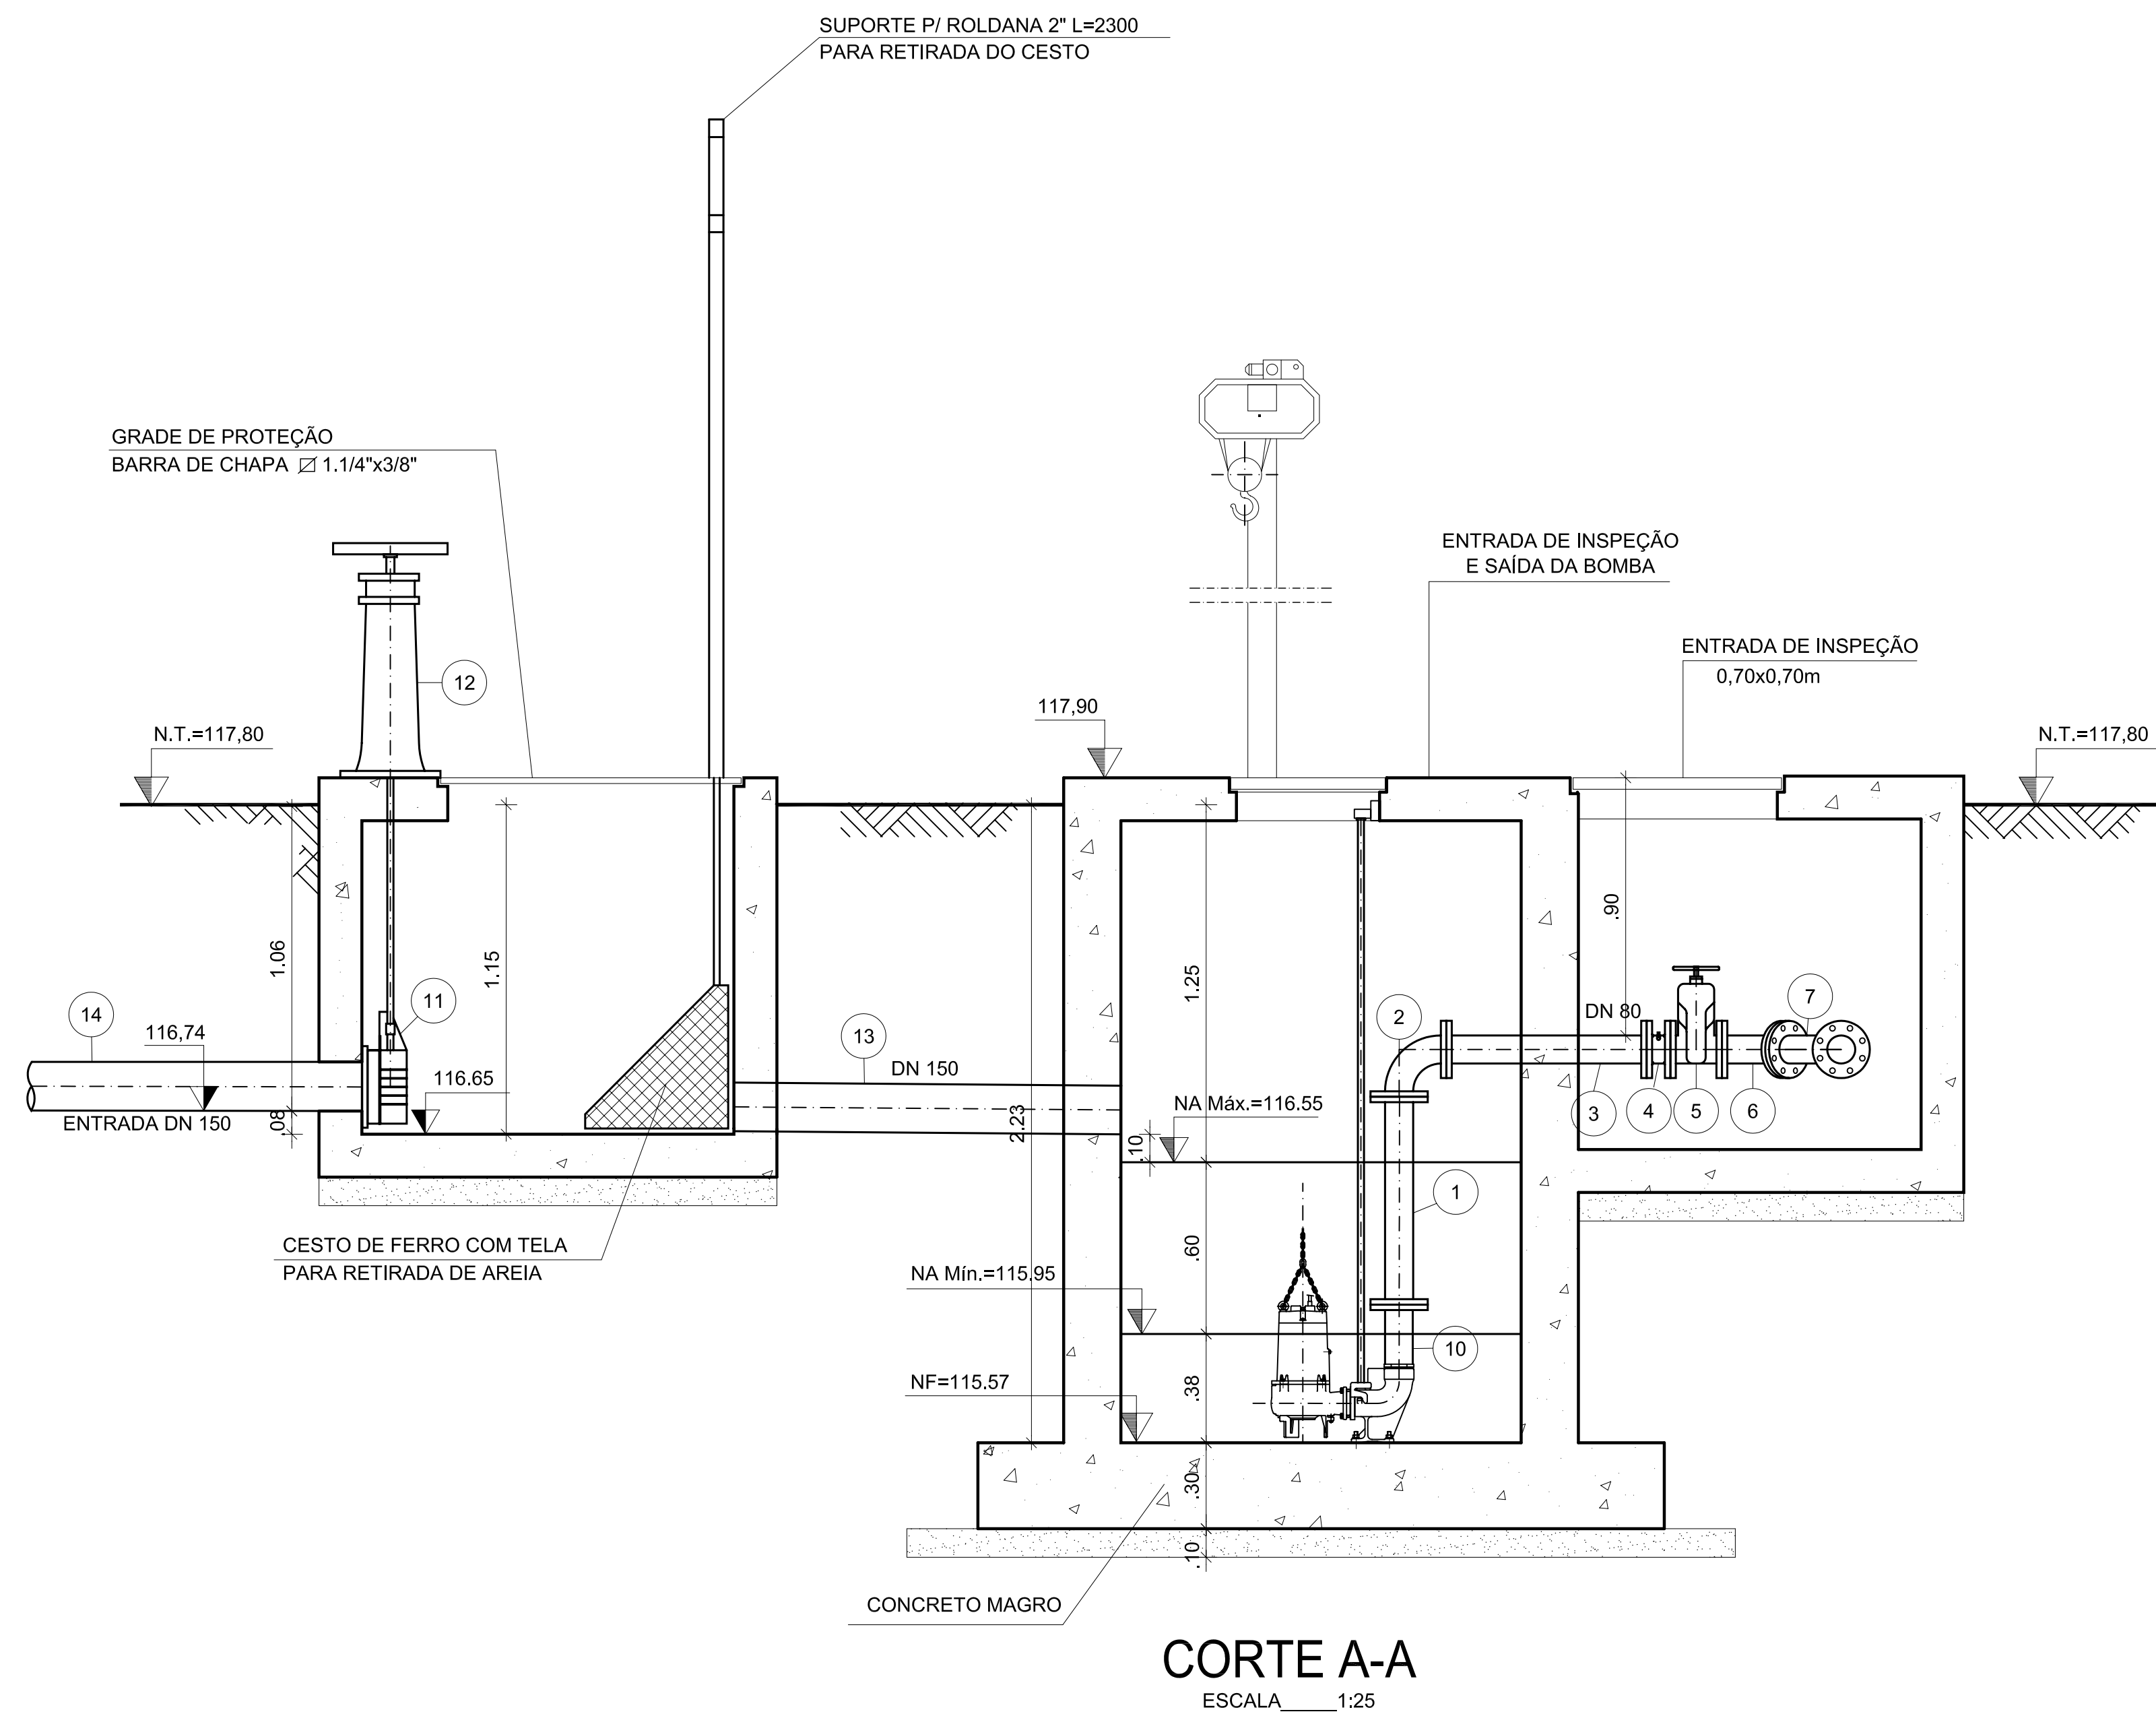

LOCAÇÃO
ESCALA 1:250

CORTE B-B
ESCALA 1:25

| | | | | | | | | | | | | | | | | | |
|----|--|--|--|--|--|--|--|--|--|----------|--|------|--|----------|--|------|--|
| | | | | | |  | | MINISTÉRIO DA INTEGRAÇÃO NACIONAL-MI COMPANHIA DE DESENVOLVIMENTO DOS VALES DO SÃO FRANCISCO E DO PARNAÍBA | | | | | | | | | |
| | | | | | | Elaboração dos Projetos Básicos de Esgotamento Sanitário de 15 Cidades no Estado de Sergipe | | | | | | | | | | | |
| Nº | | | | | | DESCRIÇÃO DA REVISÃO | | EXECUÇÃO | | APROVADO | | DATA | | APROVADO | | DATA | |
| | | | | | | | | CODEVASF | | | | | | CODEVASF | | | |
| | | | | | | DESENHOS DE REFERÊNCIA - TÍTULO | | | | | | | | NÚMERO | | | |
| | | | | | | | | | | | | | | | | | |
| | | | | | | | | | | | | | | | | | |
