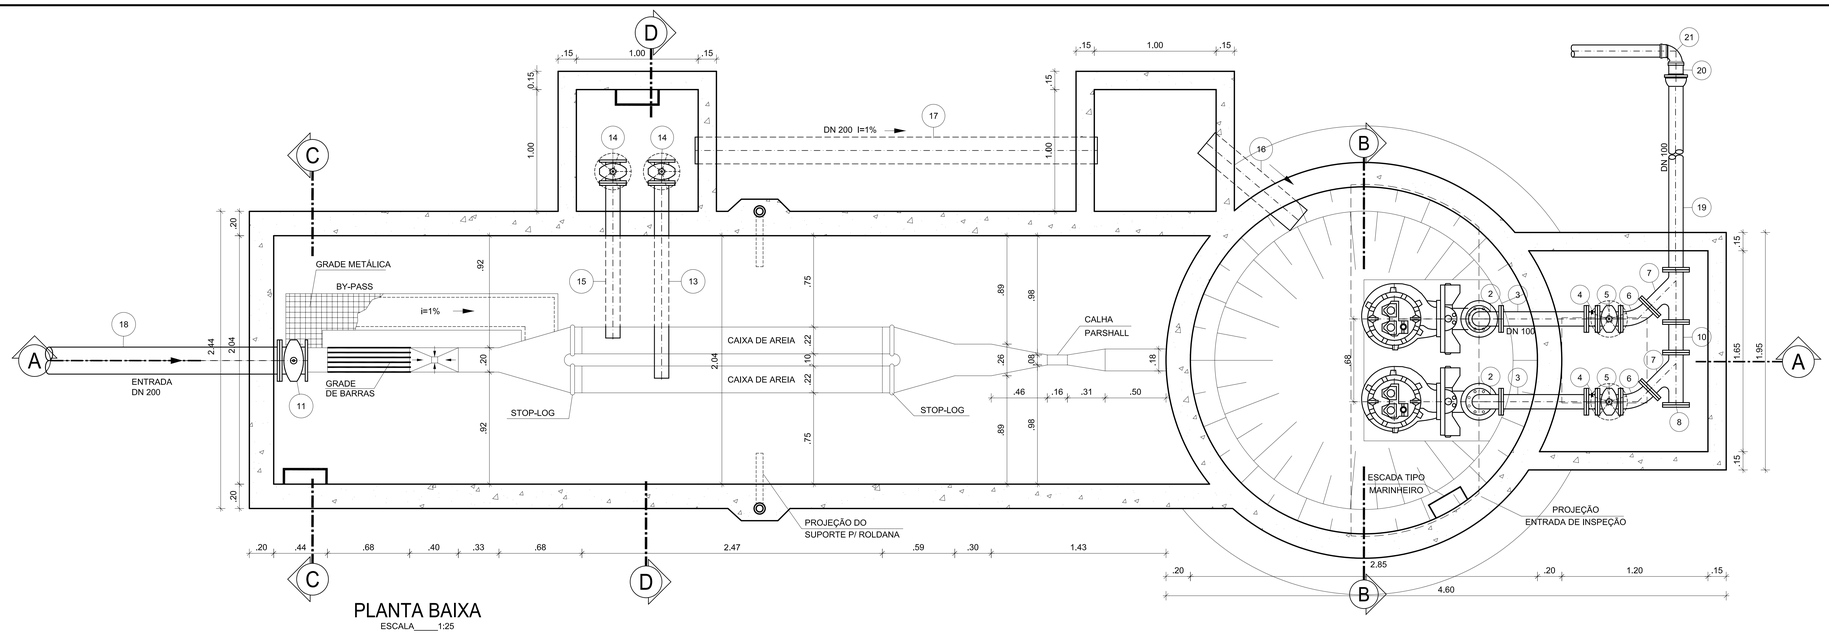

PLANTA BAIXA
ESCALA____1:25

RELAÇÃO DE PEÇAS				
Nº	ESPECIFICAÇÃO	COMP.(m)	DN	QUANT.
01	TFL 10	1,40	100	02
02	C90FF 10		100	02
03	TFL 10	0,70	100	02
04	VRPD 10		100	02
05	RCFV 10		100	02
06	C45FF 10		100	02
07	YFF 10		100	02
08	FC 10		100	01
09	RFF 10		150x100	02
10	TOF 10	0,25	100	01
11	RCFC 10		200	01
12	PSS 01		200	01
13	TFP 10	1,62	100	01
14	RCFV 10		100	02
15	TFP 10	1,30	100	01
16	TCL 10	1,00	200	01
17	TCL 10	3,32	200	01
18	TFP 10	3,00	200	01
19	TFB 10	3,00	100	01
20	AD JGS/KLIKSOZ		100x100	01
21	C90 PVC JE PB PBA		100	01
	ABF10		100	20
	ABF10		150	02
	ABF10		200	01
	PPF10		16x80	160
	PPF10		20x90	24

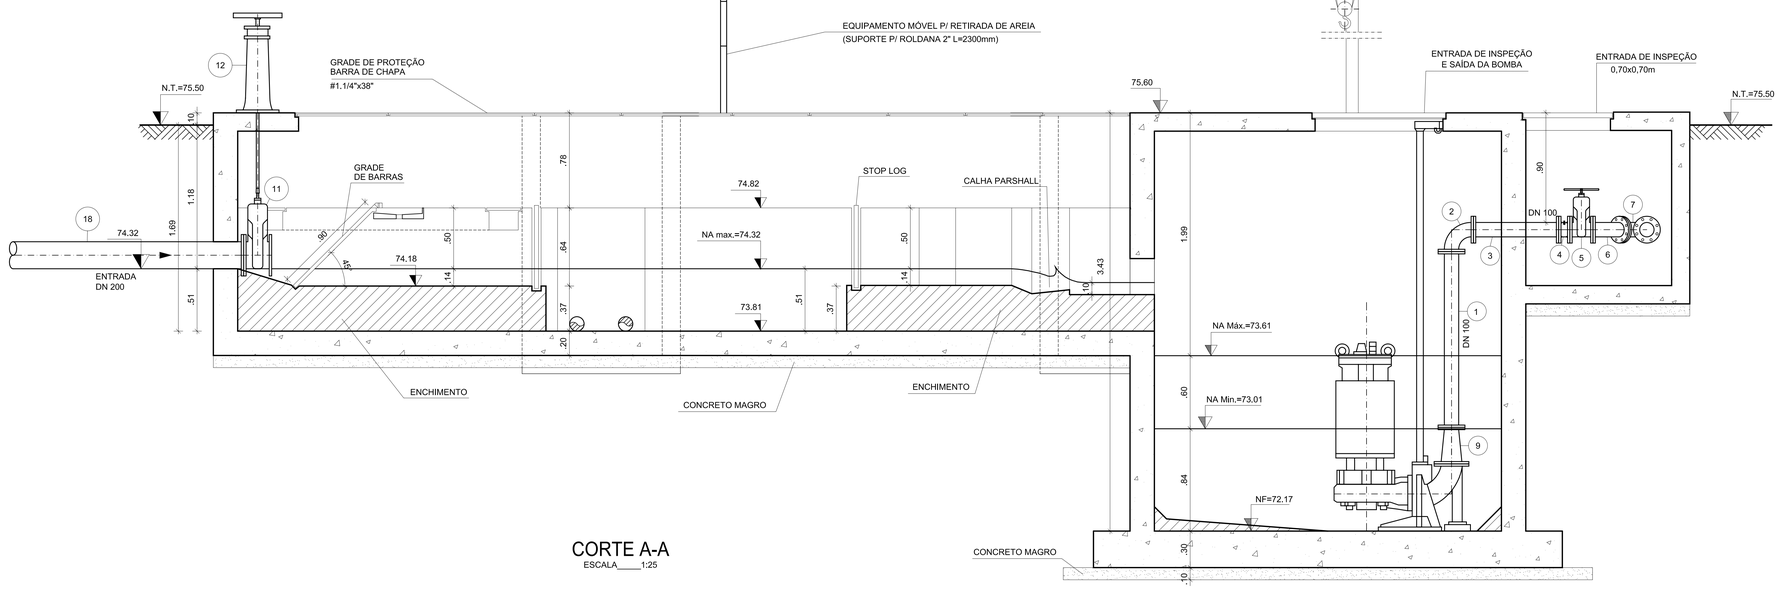

CORTE A-A
ESCALA____1:25

Nº	DESCRIÇÃO DA REVISÃO	EXECUÇÃO	APROVADO	DATA	APROVADO	DATA
		CODEVASF			CODEVASF	

DESENHOS DE REFERÊNCIA - TÍTULO	NÚMERO

MINISTÉRIO DA INTEGRAÇÃO NACIONAL-MI
COMPANHIA DE DESENVOLVIMENTO DOS VALES
DO SÃO FRANCISCO E DO PARNAÍBA

Elaboração dos Projetos Básicos de Esgotamento Sanitário
de 15 Cidades no Estado de Sergipe

DESENHO : dirceu g. freitas
ASSUNTO : MALHADA DOS BOIS
ESTAÇÃO ELEVATÓRIA - EE-02
PLANTA E CORTE A-A
ESCALA : INDICADA
PROJETO : GERSON B. B. FILHO CREA 8781/D-PE
DATA : JULHO/2007
COORDENAÇÃO : ANTONIO C. VIDON CREA 2724/D-DF
PRANCHA : MAL-PB-HDM-002-R0

TECHNE engenheiros consultores