



C1

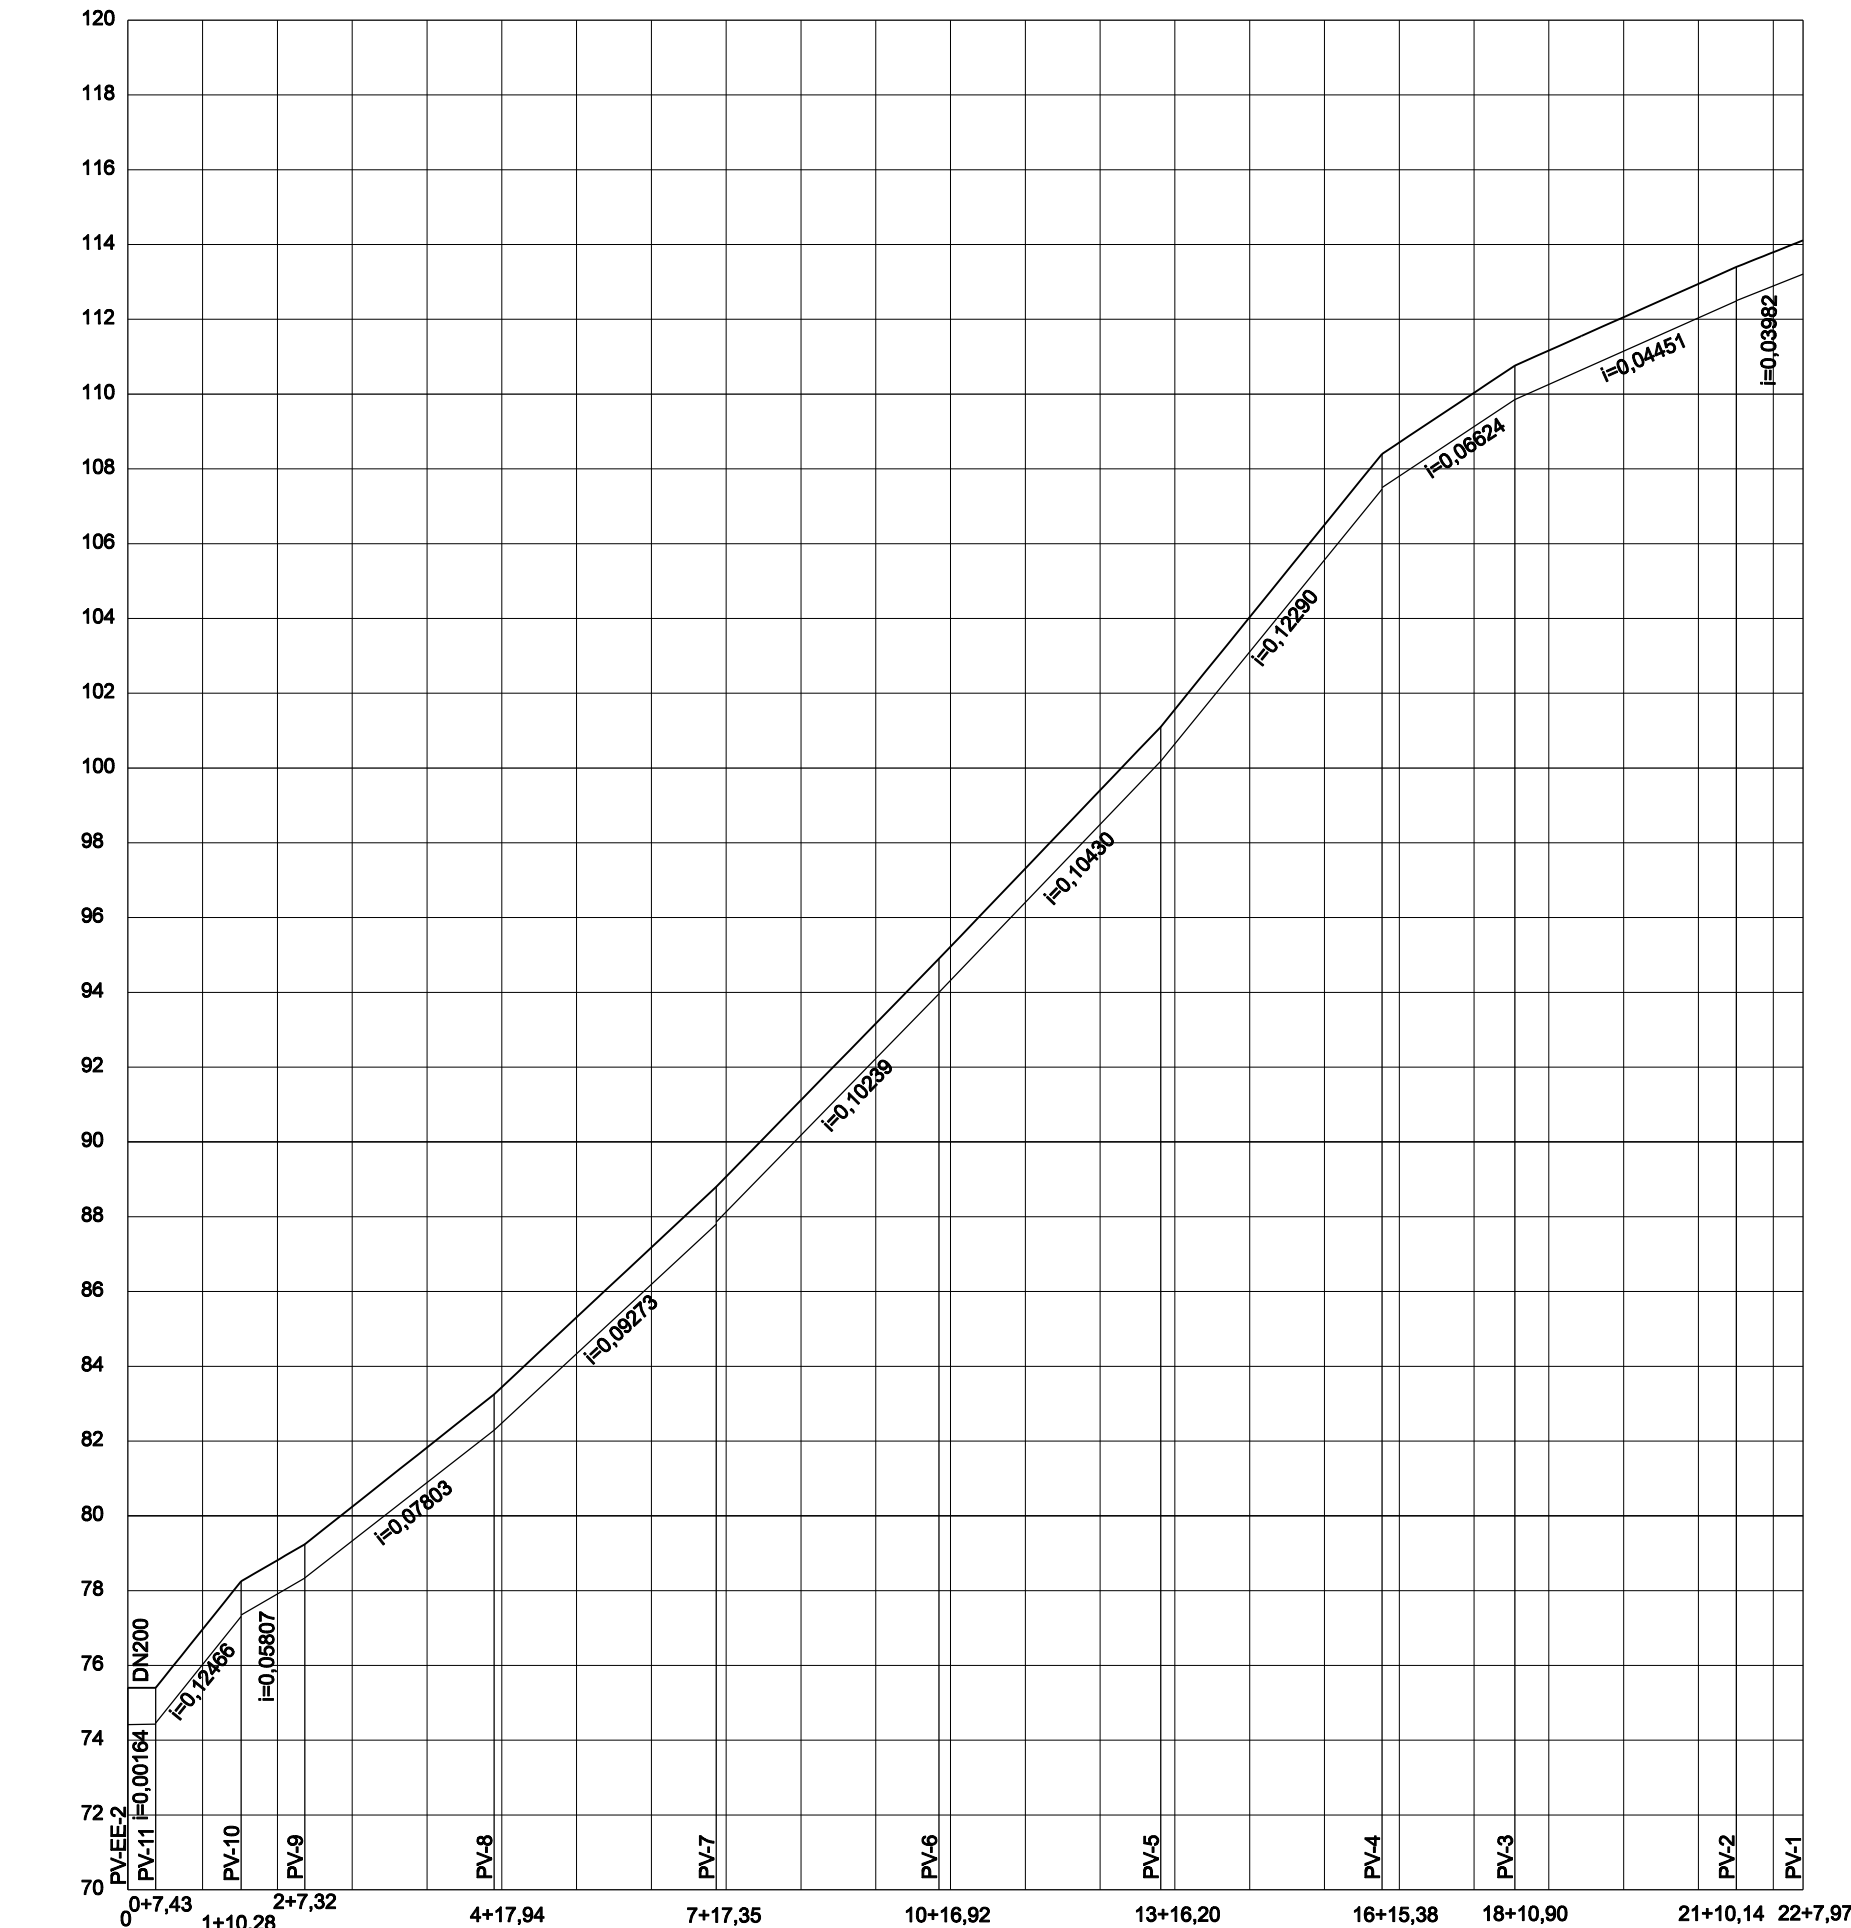


DIÂMETRO	EXTENSÃO (m)	C O T A S		
		Cota do Terreno (m)	Cota da Vão (m)	Profun. (m)
DN 150	0,00	75,500	74,317	0,98
	7,43	75,500	74,317	0,97
	22,86	78,350	77,250	0,94
	30,28	78,350	77,250	0,94
	47,92	79,340	78,288	0,90
	50,62			
	97,94	83,350	82,239	0,96
	59,42			
	157,35	88,900	87,750	1,00
	59,57			
	216,92	95,000	93,909	0,94
	59,28			
	276,20	101,200	100,132	0,92
	59,18			

C2

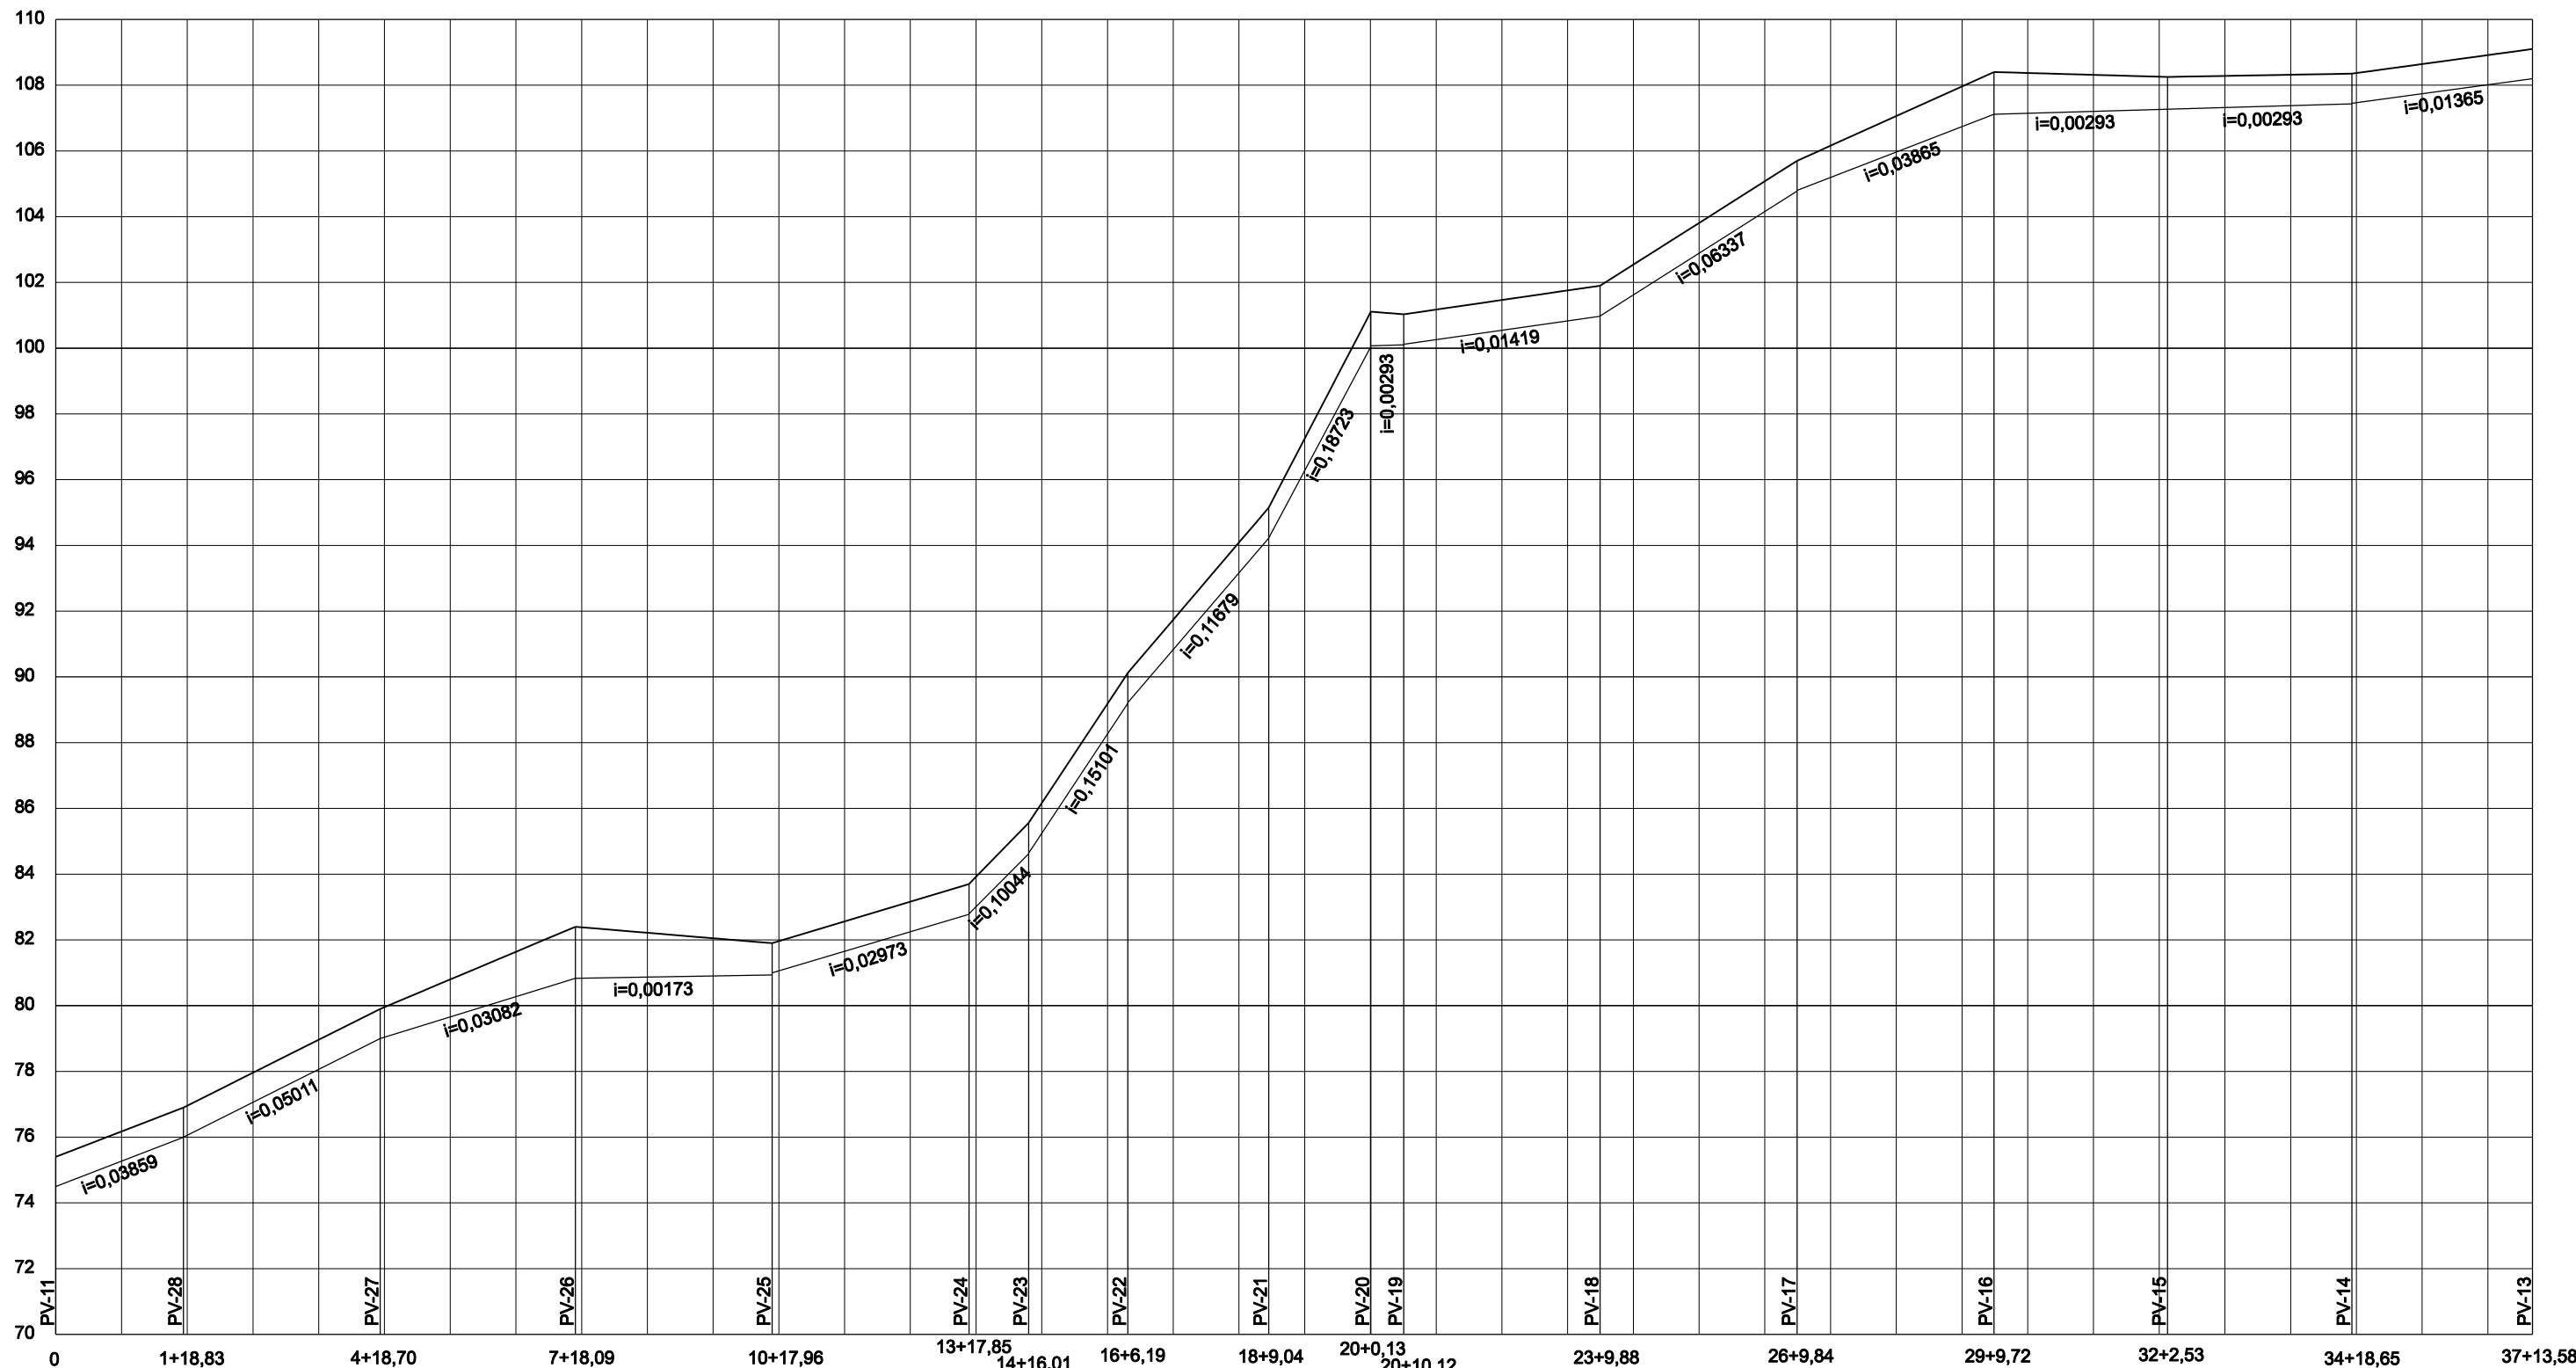


DIÂMETRO	EXTENSÃO (m)	C O T A S		
		Cota do Terreno (m)	Cota da Vão (m)	Profun. (m)
DN 150	0,00	75,500	74,317	0,98
	38,83	77,000	75,848	0,90
	59,87			
	98,70	80,000	78,948	0,90
	59,39			
	158,09	82,500	80,781	1,57
	59,87			
	217,96	82,000	80,884	0,97
	59,89			
	277,65	83,800	82,730	0,92
	30,16	85,660	84,558	0,94
	30,16	90,220	89,150	0,92
	42,85	95,250	94,173	0,93
	31,06	101,210	100,057	1,06

C3

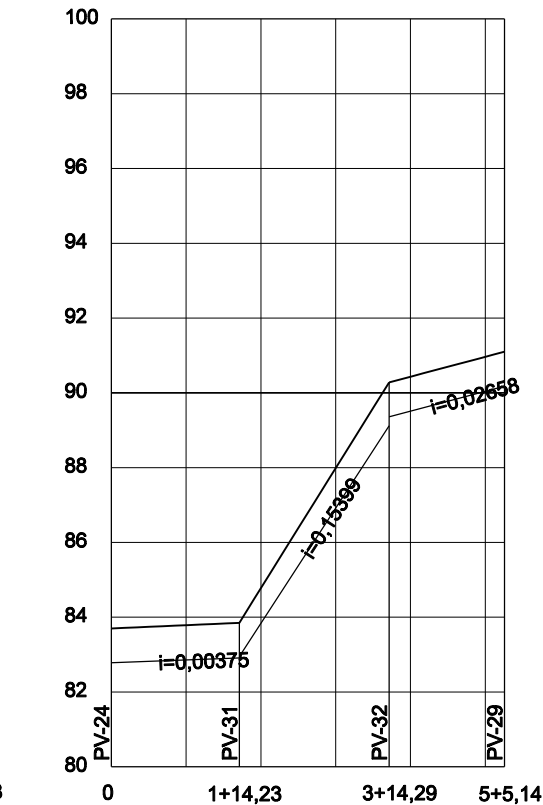



DIÂMETRO	EXTENSÃO (m)	C O T A S		
		Cota do Terreno (m)	Cota da Vão (m)	Profun. (m)
DN 150	0,00	83,800	82,731	0,92
	34,23	83,800	82,859	0,94
	40,06	90,380	89,089	1,18
	30,85	91,200	90,129	0,92
	54,93			

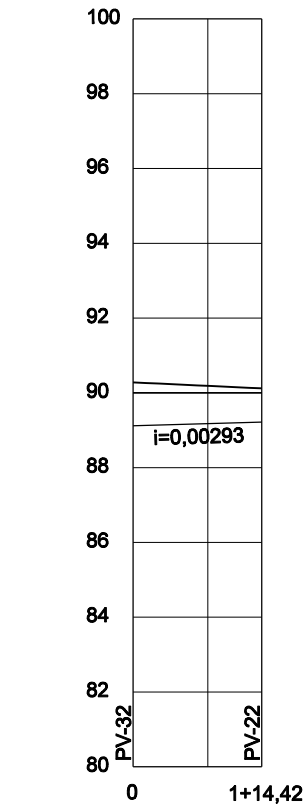C4



DIÂMETRO	EXTENSÃO (m)	C O T A S		
		Cota do Terreno (m)	Cota da Vão (m)	Profun. (m)
DN 150	0,00	90,380	89,089	1,18
	34,42	90,220	89,170	0,90
	34,42			

								MINISTÉRIO DA INTEGRAÇÃO NACIONAL-MI	
								COMPANHIA DE DESENVOLVIMENTO DOS VALES DO SÃO FRANCISCO E DO PARNAÍBA	
								Elaboração dos Projetos Básicos de Esgotamento Sanitário de 15 Cidades no Estado de Sergipe	
								MALHADA DOS BOIS	
								REDE 2	
								COLETORES - C1 A C4 - PERFIL	
									
								ESCALA: 1:2.000	
								DATA: JULHO/2007	
								PRONCHIA: MAL-PB-PP-002-R0	