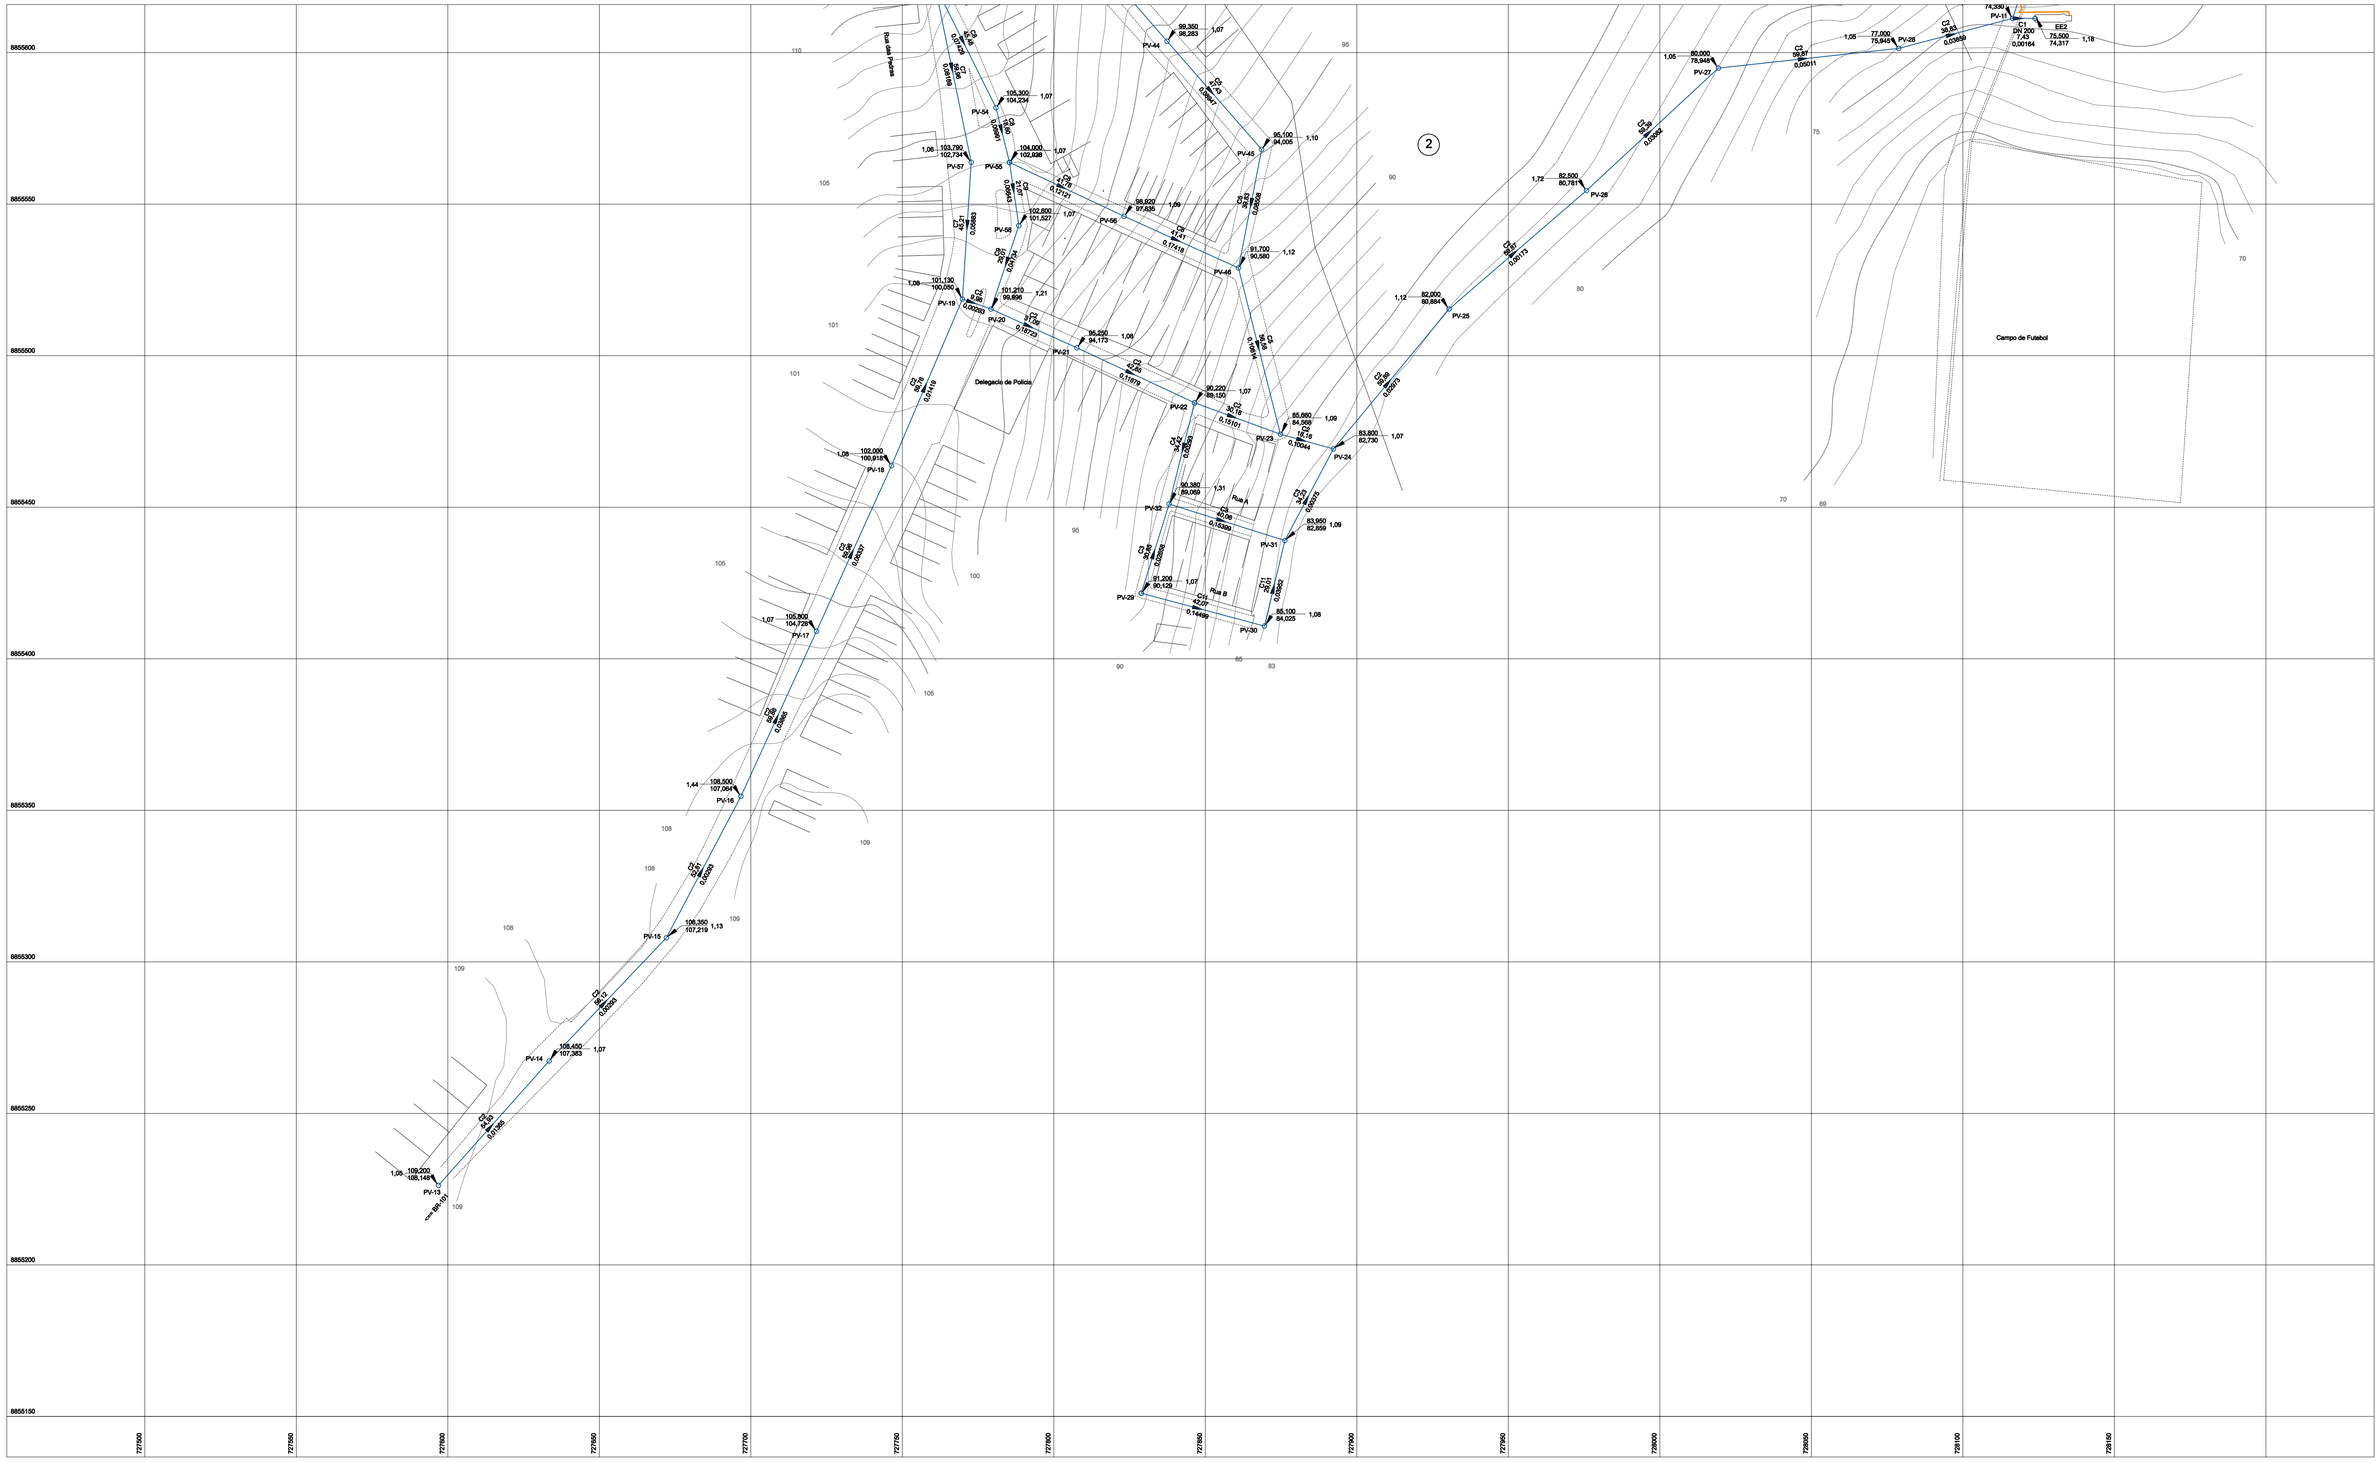

CONVENÇÕES

- REDE PROJETADA
- EMISSÁRIO
- LIMITE DE BACIAS
- (1) IDENTIFICAÇÃO DA BACIA
- PV-POÇO DE VISITA

89,25 / 0,01905 — DISTANCIA (m); SENTIDO DO FLUXO DO ESGOTO; DECLIVIDADE

382,000 / 380,610 / 1,39 — COTA DO TERRENO; PROFUNDIDADE DO PV; COTA DO COLETOR

ARTICULAÇÃO

MAL-PB-RD-003-R0

Nº	DESCRIÇÃO DA REVISÃO	EXECUÇÃO	APROVADO	DATA	APROVADO	DATA
			CODEVASF		CODEVASF	

DESENHOS DE REFERÊNCIA - TÍTULO	NÚMERO

MINISTÉRIO DA INTEGRAÇÃO NACIONAL-MI

COMPANHIA DE DESENVOLVIMENTO DOS VALES DO SÃO FRANCISCO E DO PARNAÍBA

Elaboração dos Projetos Básicos de Esgotamento Sanitário de 15 Cidades no Estado de Sergipe

DESENHO : LUÍS ANTONIO	ASSUNTO : MALHADA DOS BOIS REDE COLETORA PLANTA	ESCALA : 1:1.000
PROJETO : GERSON B. B. FILHO CREA 8781/D-PE		DATA : JULHO/2007
COORDENAÇÃO : ANTONIO C. VIDON CREA 2724/D-DF		PRANCHA : MAL-PB-RD-003-R0

TECHNE engenheiros consultores

...\MAL-PB-RD-003-prancha3.dgn 30/8/2007 15:49:58