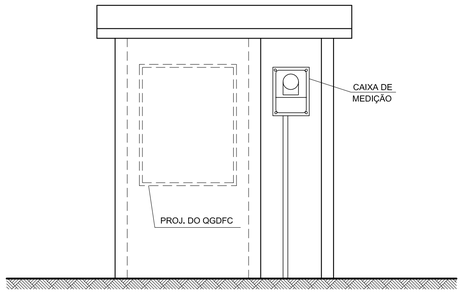

VISTA FRONTAL
ESC.—— 1:25

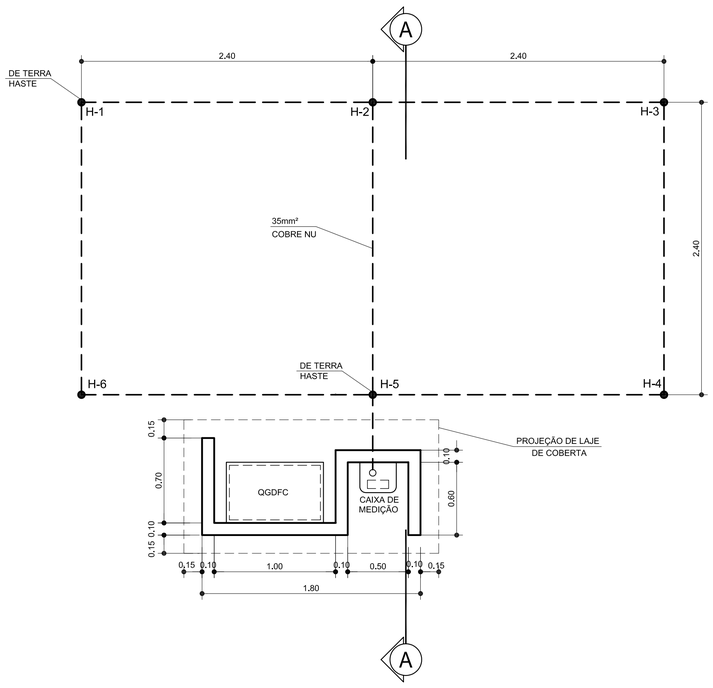

PLANTA
ESC.—— 1:25

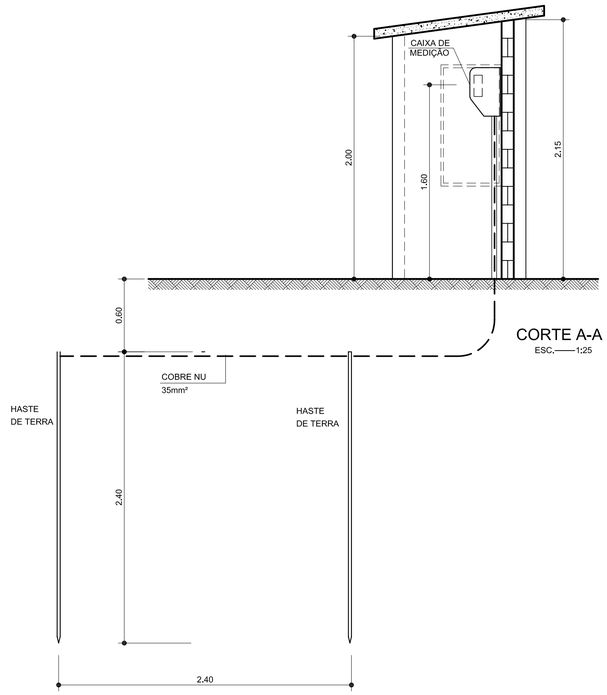

CORTE A-A
ESC.—— 1:25

CORTE A-A
ESC.—— 1:25

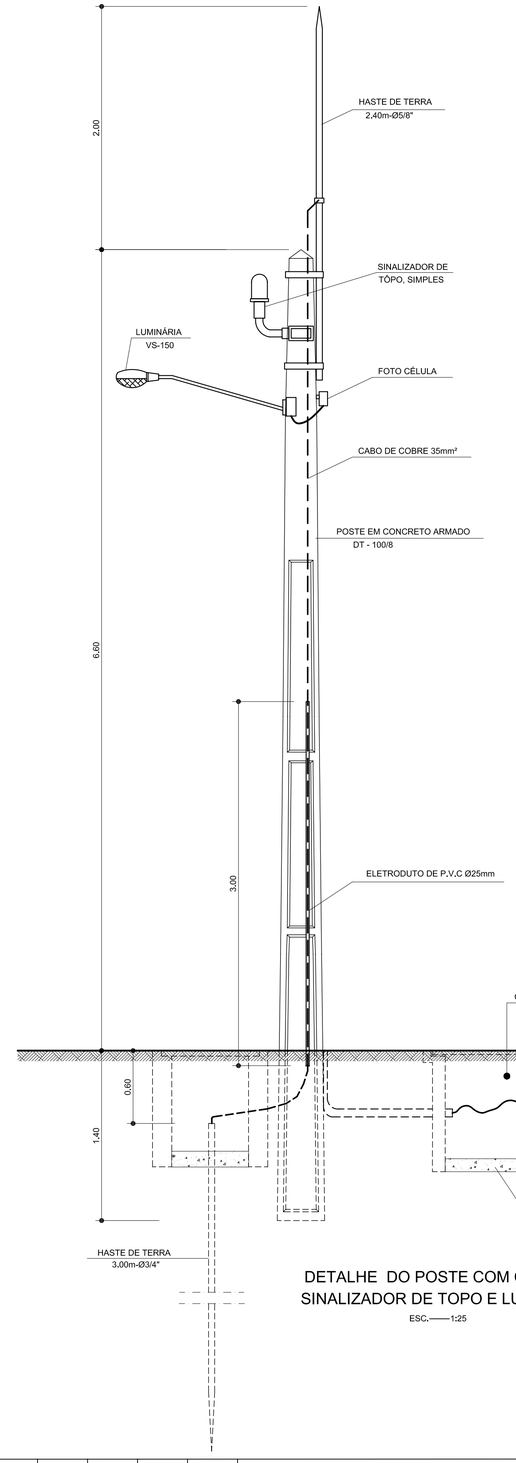

DETALHE DO POSTE COM CAPTOR,
SINALIZADOR DE TOPO E LUMINÁRIA
ESC.—— 1:25

Nº	DESCRIÇÃO DA REVISÃO	EXECUÇÃO	APROVADO	DATA	APROVADO	DATA
		CODEVASF			CODEVASF	

NÚMERO

MINISTÉRIO DA INTEGRAÇÃO NACIONAL-MI
COMPANHIA DE DESENVOLVIMENTO DOS VALES
DO SÃO FRANCISCO E DO PARNAÍBA

Elaboração dos Projetos Básicos de Esgotamento Sanitário
de 15 Cidades no Estado de Sergipe

DESENHO : MARCÍLIO CIENEIROS
PROJETO : GERSON B. B. FILHO CREA 6761/D-PE
COORDENAÇÃO : ANTONIO C. VIDON CREA 2724/D-DF

TELHA
DETALHE DO NINCHO DE MEDIÇÃO, QUADRO GERAL DE ENTRADA E SPDA

ESCALA : INDICADA
DATA : JUNHO/2007
PRANCHA : TEL-PS-EL-011-R0

TECHNE engenheiros consultores